

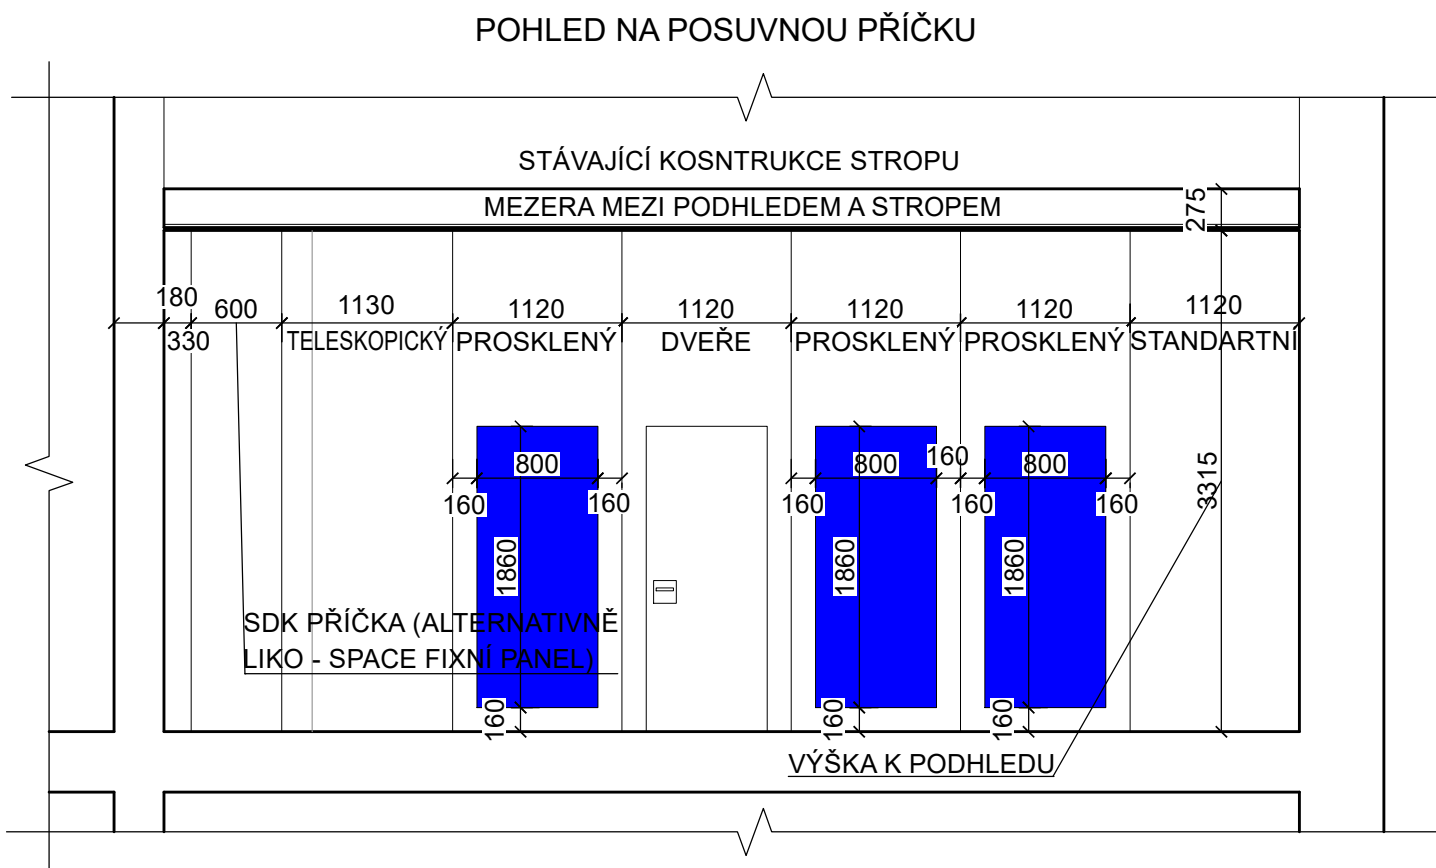
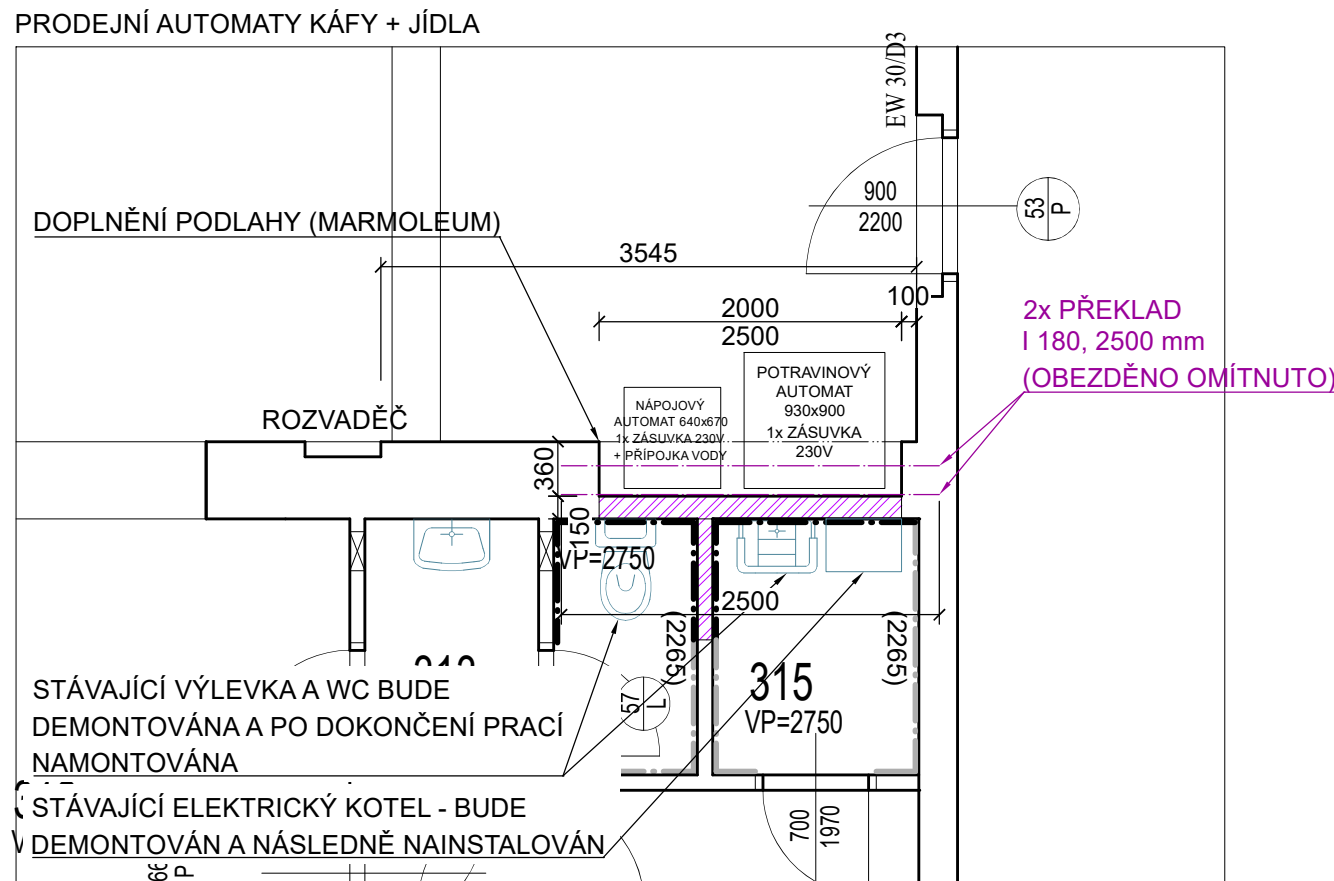



ÚPRAVA VÍCEÚČELOVÉ MÍSTNOST

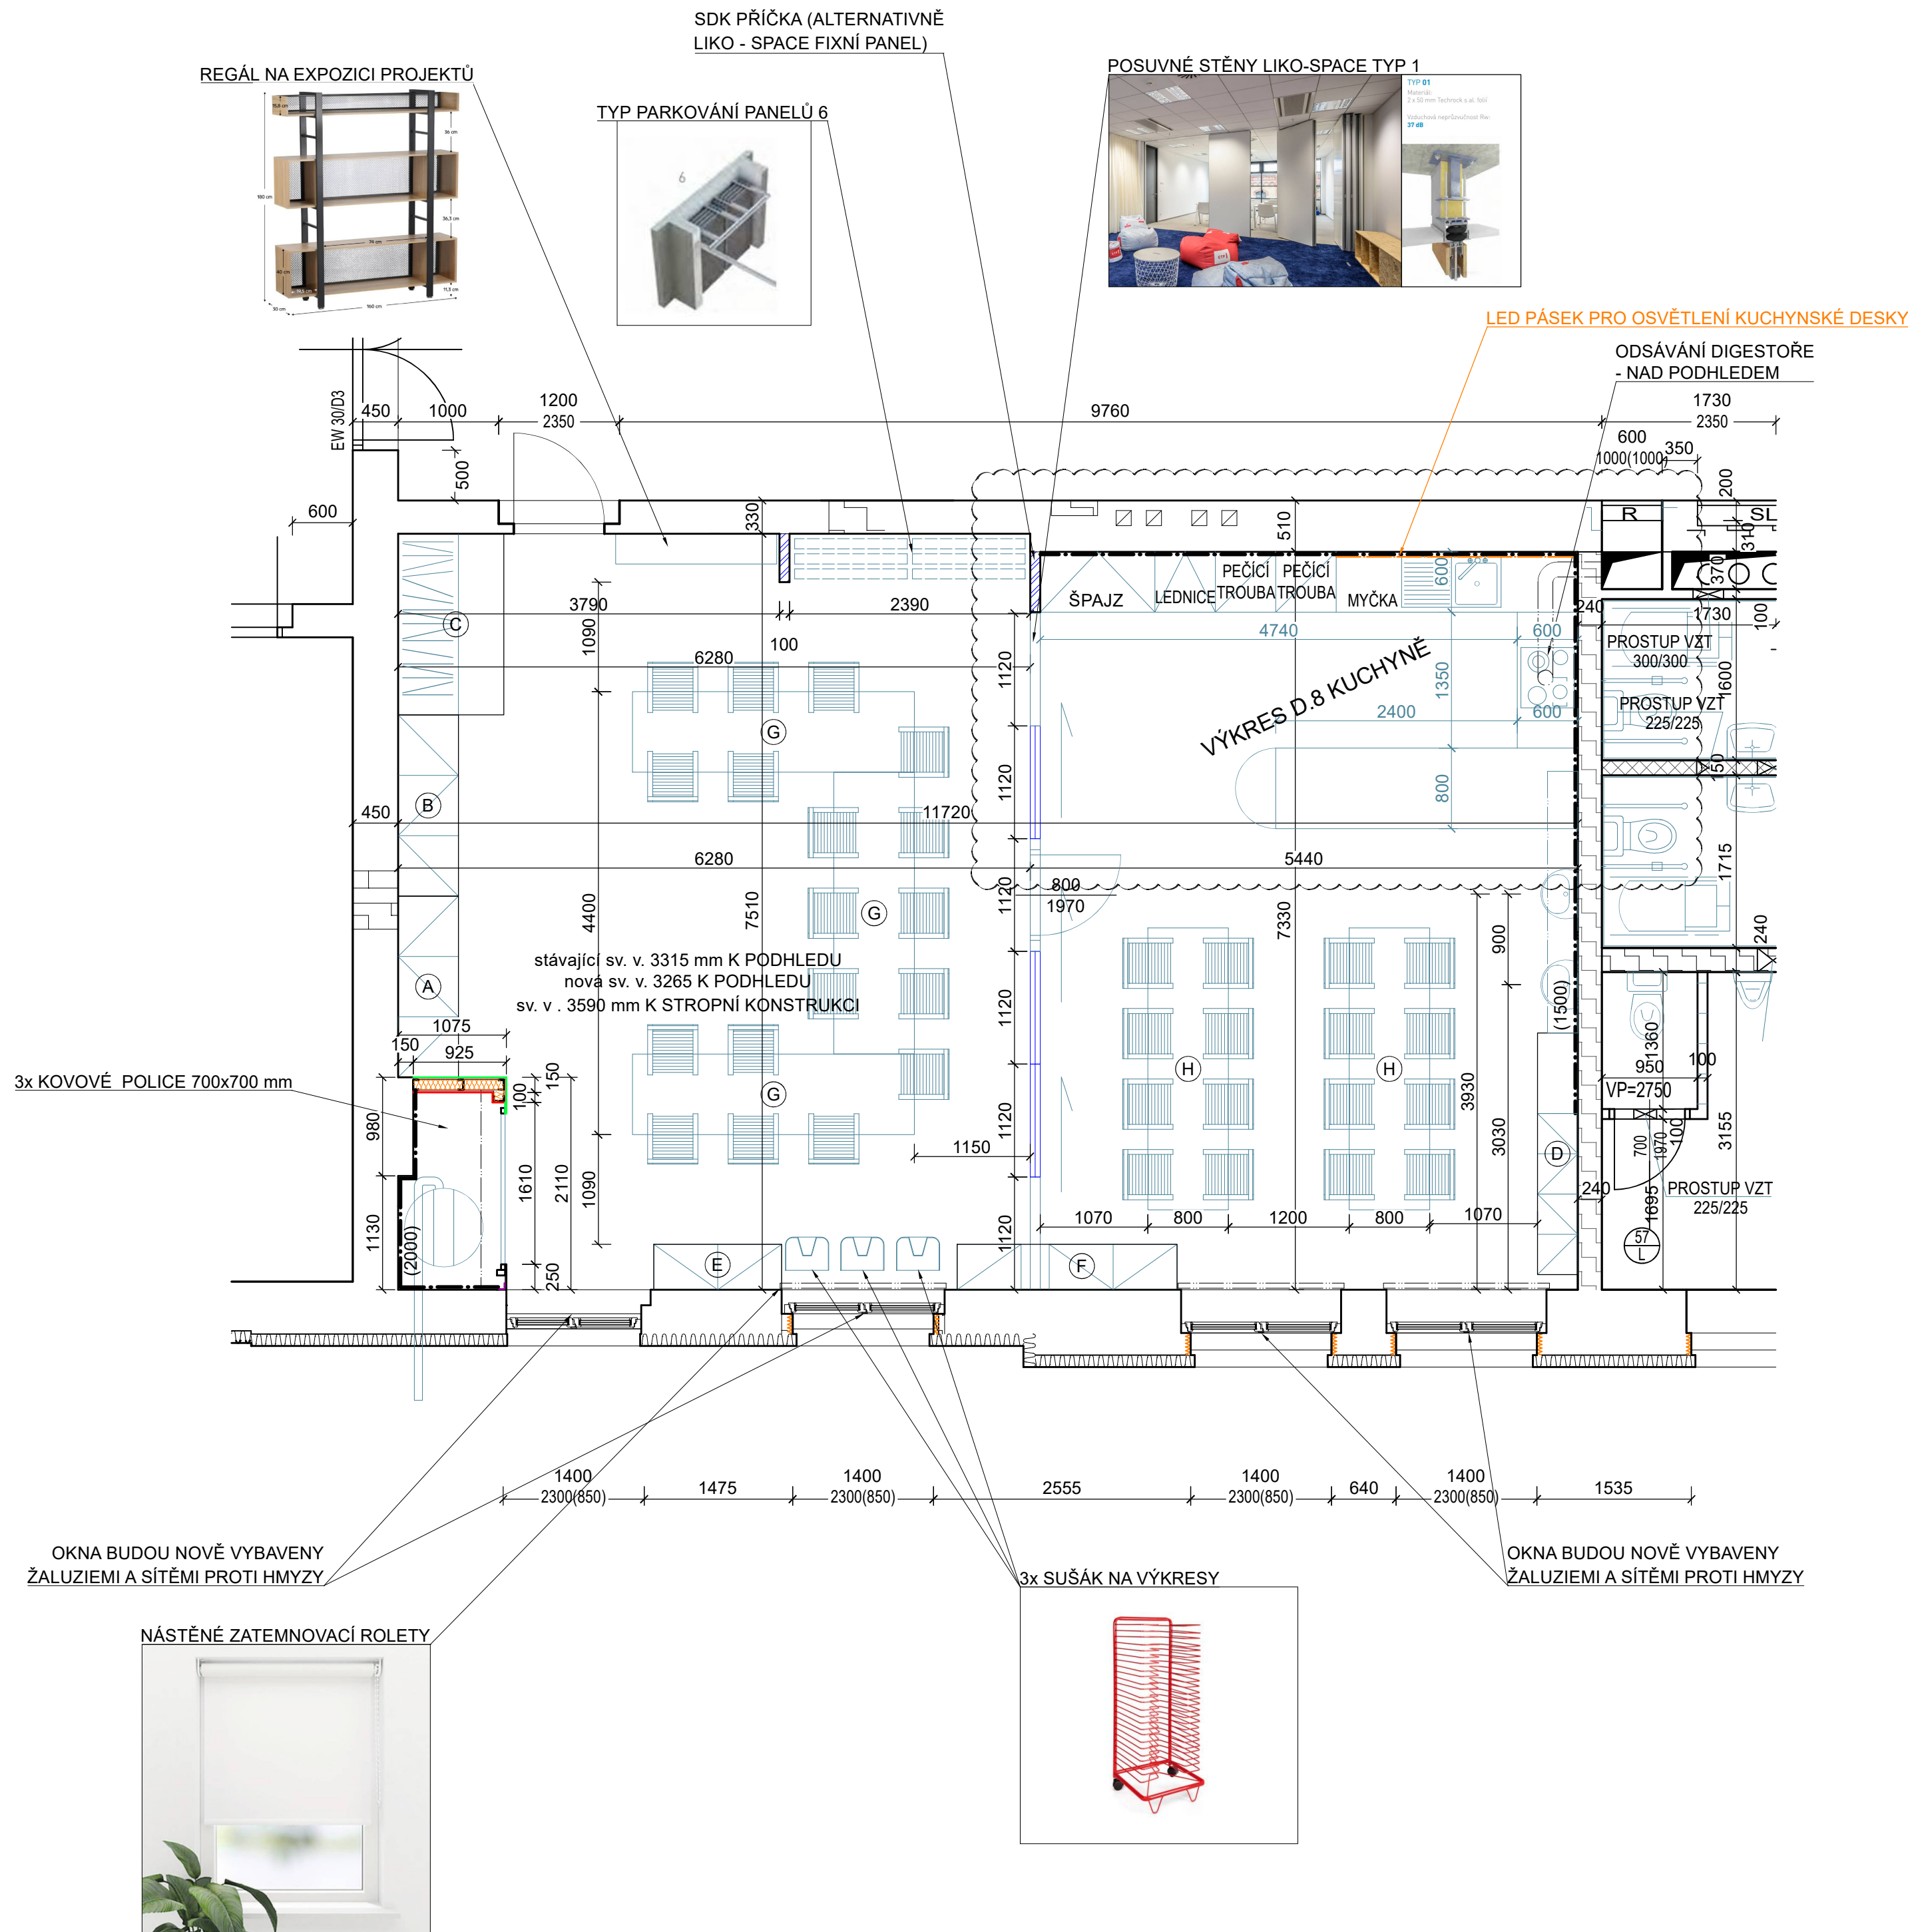

ÚPRAVA VÍCEÚČELOVÉ MÍSTNOSTI

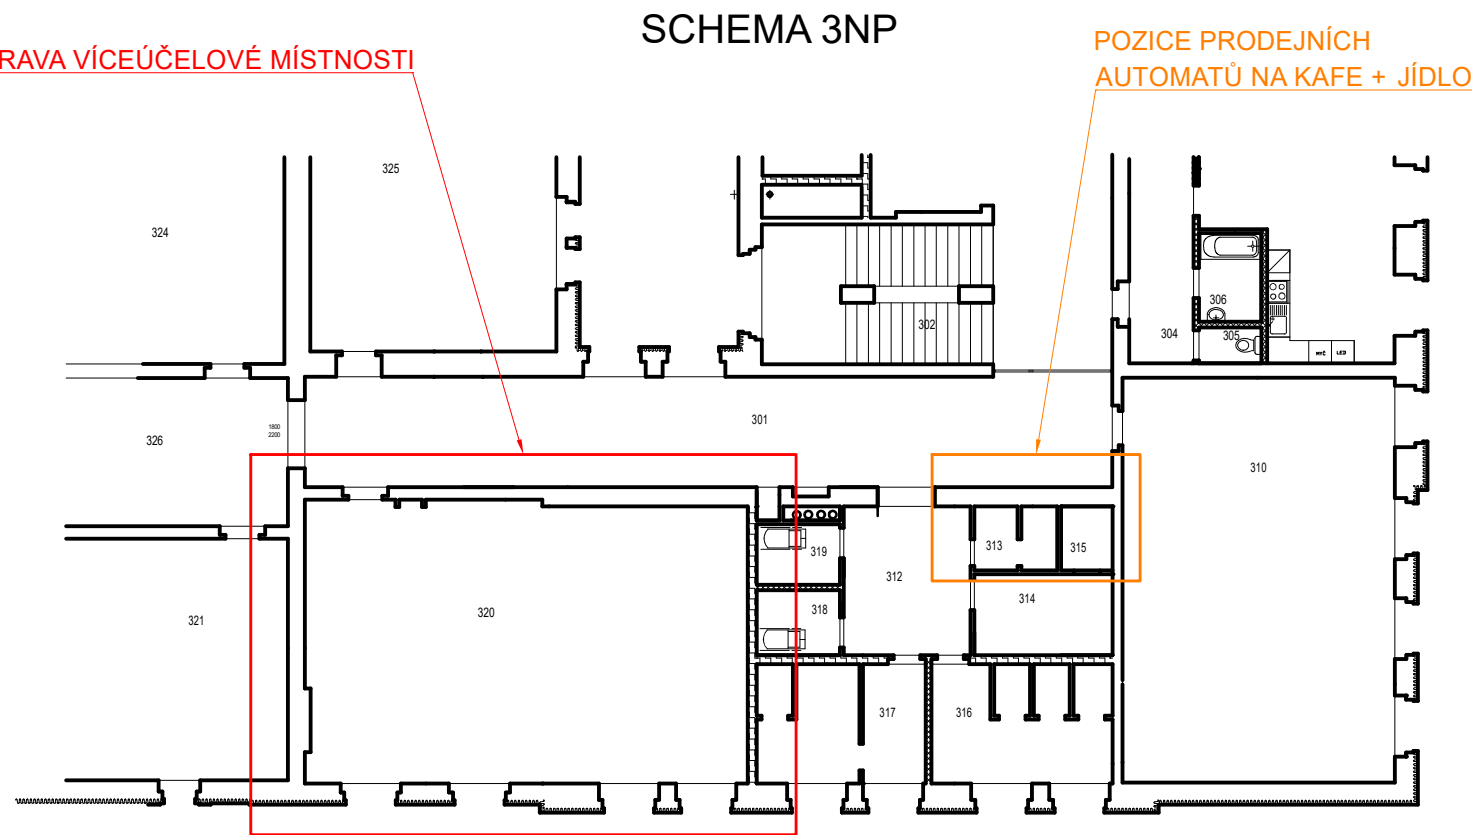

MOBILNÍ POSUVNÉ STĚNY LIKO - SPACE REFERENCE

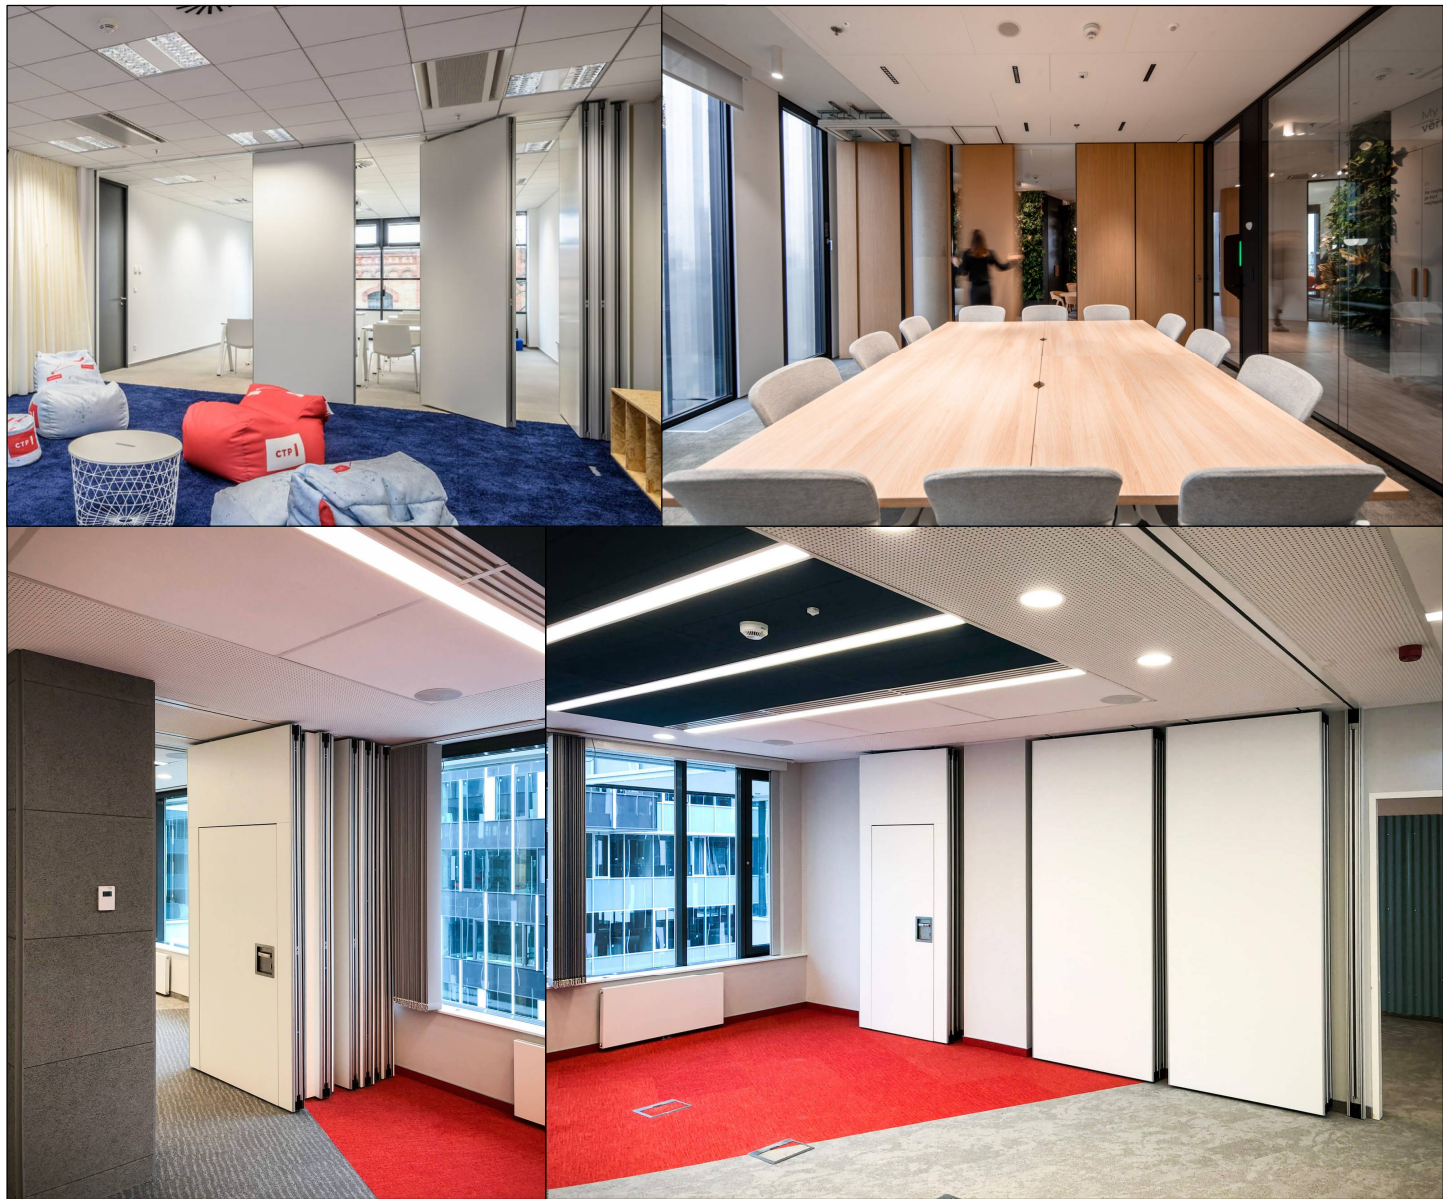

LEGENDA MATERIÁLŮ:

	NOVÁ SDK PŘÍČKA		NOVÁ PROTI POŽÁRNÍ NEHOŘLAVÁ PŘÍČKA
	YTONG KLASIK 150x249x599 + 100x249x599		BOURANÉ KONSTRUKCE

AKCE: MODERNIZACE KLUBOVNY KERAMIKY A VÝTVARNÝCH ČINNOSTÍ
SPOLU S CVIČNOU KUCHYNÍ V DOMĚ DĚTÍ A MLÁDEŽE V
MĚSTSKÉ KNIHOVNĚ VE VARNSDORFU

MÍSTO: NA P.P.Č. 2569 V K.Ú. 776971 VARNSDORF

INVESTOR	GENERÁLNÍ PROJEKTANT
Město Varnsdorf Nám. E. Beneše 470 40747 Varnsdorf	for WOOD
ZÁSTUPCE INVESTORA	STAVEBNÍ ČÁST
Město Varnsdorf Nám. E. Beneše 470 40747 Varnsdorf	Ing. VÁCLAV JÁRA HUŠOVA 2075, 407 47 VARNSDORF TEL. 607 617 494, 412 331 226 e-mail: vavclavjara@seznam.cz
ZODPOVĚDNÝ PROJEKTANT	VYPRACOVAL
Ing. VÁCLAV JÁRA ČKAIT: 0402212	MARTIN PETRÁK

FORMAT	630x450	MĚŘÍTKO	1:50	DATUM	SRPEN 2025	Č. PARÉ/KOPIE
STUPEŇ	PS – SP	PROFESE	D.1.1 ARCHITEKTONICKÉ A STAVEBNĚ TECHNICKÉ ŘEŠENÍ			
NÁZEV VÝKRESU	PŮDORYS – DESIGNOVÁ ČÁST					Č. VÝKRESU B.2