


LEGENDA MÍSTNOSTÍ

Č. M.	Název místnosti	Plocha m ²
-1.01	CHODBA	12.16 m ²
-1.02	VÝTAH	1.00 m ²
-1.03	CHODBA - ZÁSOBOVÁNÍ	19.26 m ²
-1.04	SKLAD ODPADKŮ	2.92 m ²
-1.05	SKLAD NÁPOJŮ	6.62 m ²
-1.06	ÚKLID	1.49 m ²
-1.07	CHODBA A SUCHÝ SKLAD	18.41 m ²
-1.08	HRUBÁ PŘÍPRAVA ZELENINY	10.43 m ²
-1.09	SKLAD	7.70 m ²
-1.10	CHLADÍCÍ AGREGÁTY	30.98 m ²
-1.11	SKLAD OBALŮ	6.38 m ²

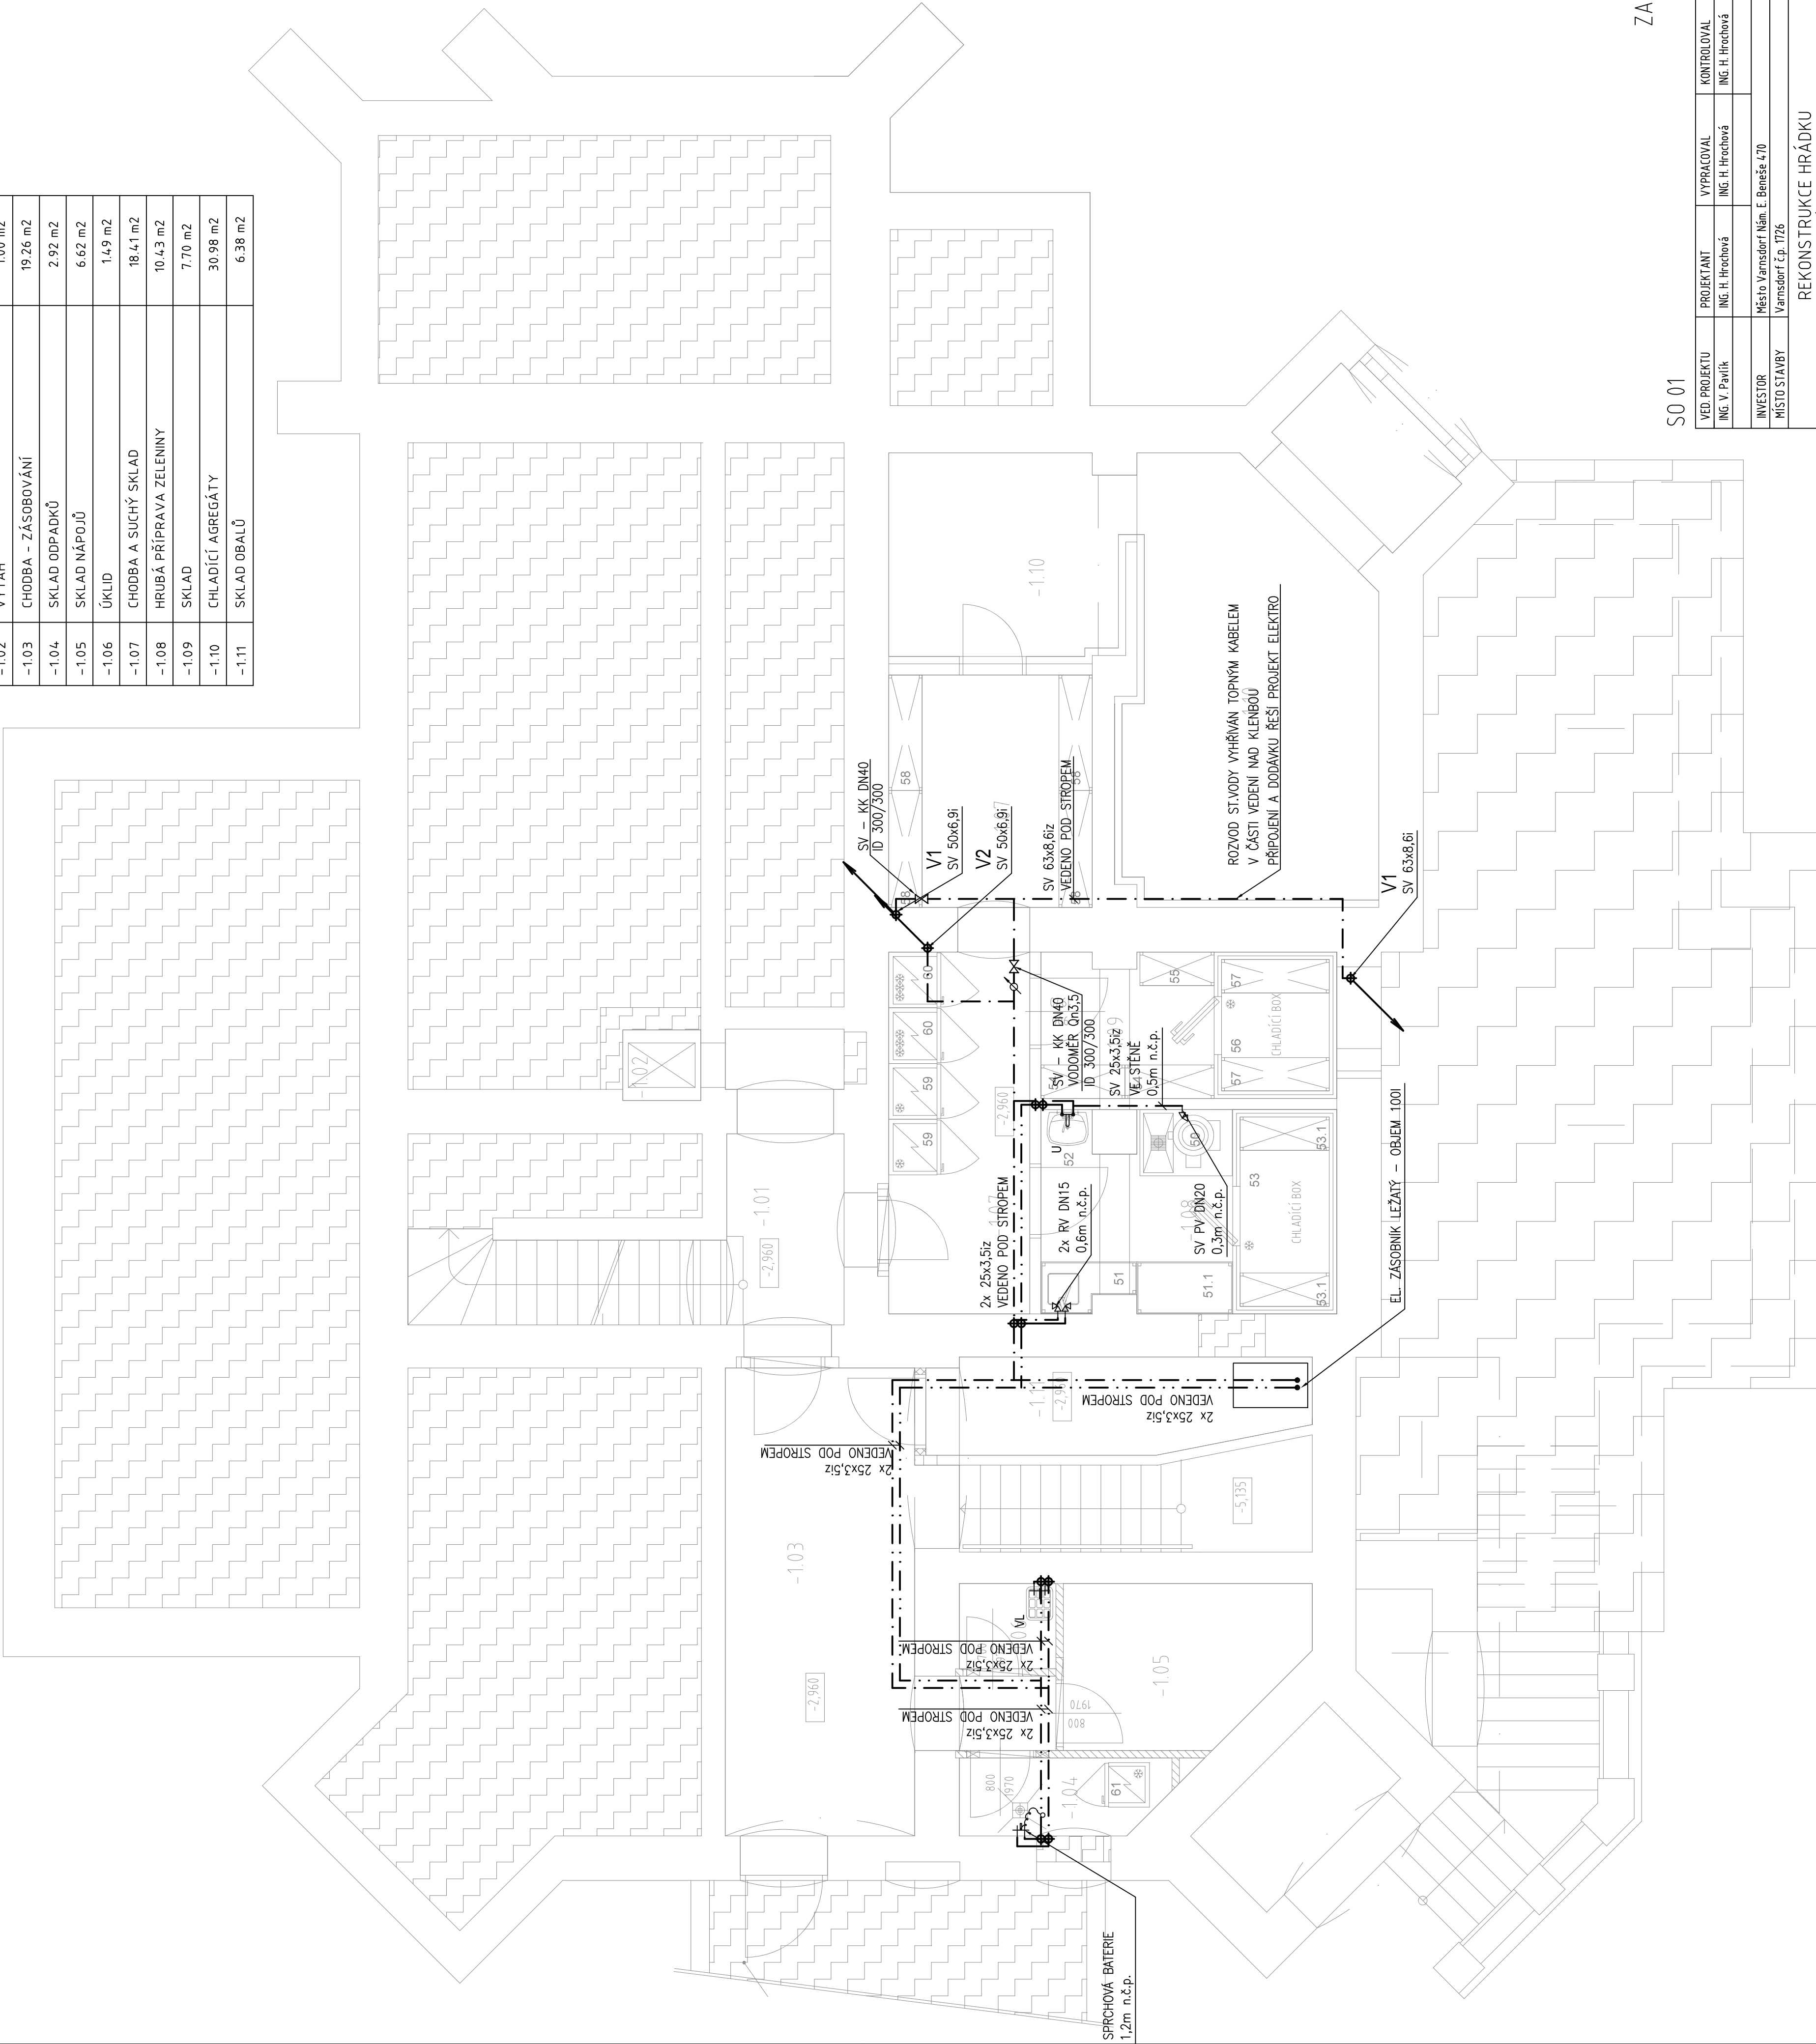

SO 01
ZADÁVACÍ DOKUMENTACE
ZMĚNA 2019

PŮBORYS 1.PP – VODOVOD				F.1.4.e.8		
VED. PROJEKTU ING. V. Pavlík	PROJEKTANT ING. H. Hrochová	VYPRACOVAL ING. H. Hrochová	KONTROLOVAL ING. H. Hrochová	Ing. H. Hrochová; AO ČKAIT 0507210 email: hanka.hrochova@gmail.com Tel: +420 777 001 352		
INVESTOR Město Varnsdorf	Město Varnsdorf Nám. E. Beneše 470			DATUM 12/2019		
MÍSTO STAVBY Varnsdorf č.p. 1726	REKONSTRUKCE HRÁDKU HLAVNÍ BUDOVA ZDRAVOTNÍ TECHNIKA			ÚČEL DSP-DPS	150	
				MĚŘITKO	Č. ZAKÁZKY	---
					Č. ARCHIVNÍ	---
				ČÍSLO PŘÍLOHY		