


LEGENDA MÍSTNOSTÍ

Č. M.	Název místnosti	Plocha m <sup>2</sup>
1.01	ZÁDVEŘÍ	6,75 m <sup>2</sup>
1.02	RESTAURACE / INFO	44,81 m <sup>2</sup>
1.03	RESTAURACE / OBĚRSTVENÍ	31,93 m <sup>2</sup>
1.04	RESTAURACE / SPOLEČENSKÁ MÍSTNOST	87,77 m <sup>2</sup>
1.05.1	KUCHYŇ	44,86 m <sup>2</sup>
1.05.2	DENNÍ SKLAD	4,79 m <sup>2</sup>
1.06	SCHODIŠTĚ/CHODBA	19,66 m <sup>2</sup>
1.07	VÝTAH	100 m <sup>2</sup>
1.08	ÚKLID KUCHYŇ	137 m <sup>2</sup>
1.09	WC KUCHYŇ	3,66 m <sup>2</sup>
1.10	WC ŽENY - PŘEDSÍŇ	12,67 m <sup>2</sup>
1.11	WC IMOBILNÍ	4,21 m <sup>2</sup>
1.12	ÚKLID	193 m <sup>2</sup>
1.13	WC ŽENY - KABINA	4,12 m <sup>2</sup>
1.14	WC ŽENY - KABINA	184 m <sup>2</sup>
1.15	WC MUŽI - PŘEDSÍŇ	5,29 m <sup>2</sup>
1.16	WC MUŽI - PISOÁRY	8,22 m <sup>2</sup>
1.17	WC MUŽI - KABINA	1,70 m <sup>2</sup>
1.18	WC MUŽI - KABINA	194 m <sup>2</sup>
1.19	CHODBA + SCHODIŠTĚ	19,94 m <sup>2</sup>
1.20	POKLADNA	5,60 m <sup>2</sup>
1.21	NEVYUŽITÝ PROSTOR	7,10 m <sup>2</sup>

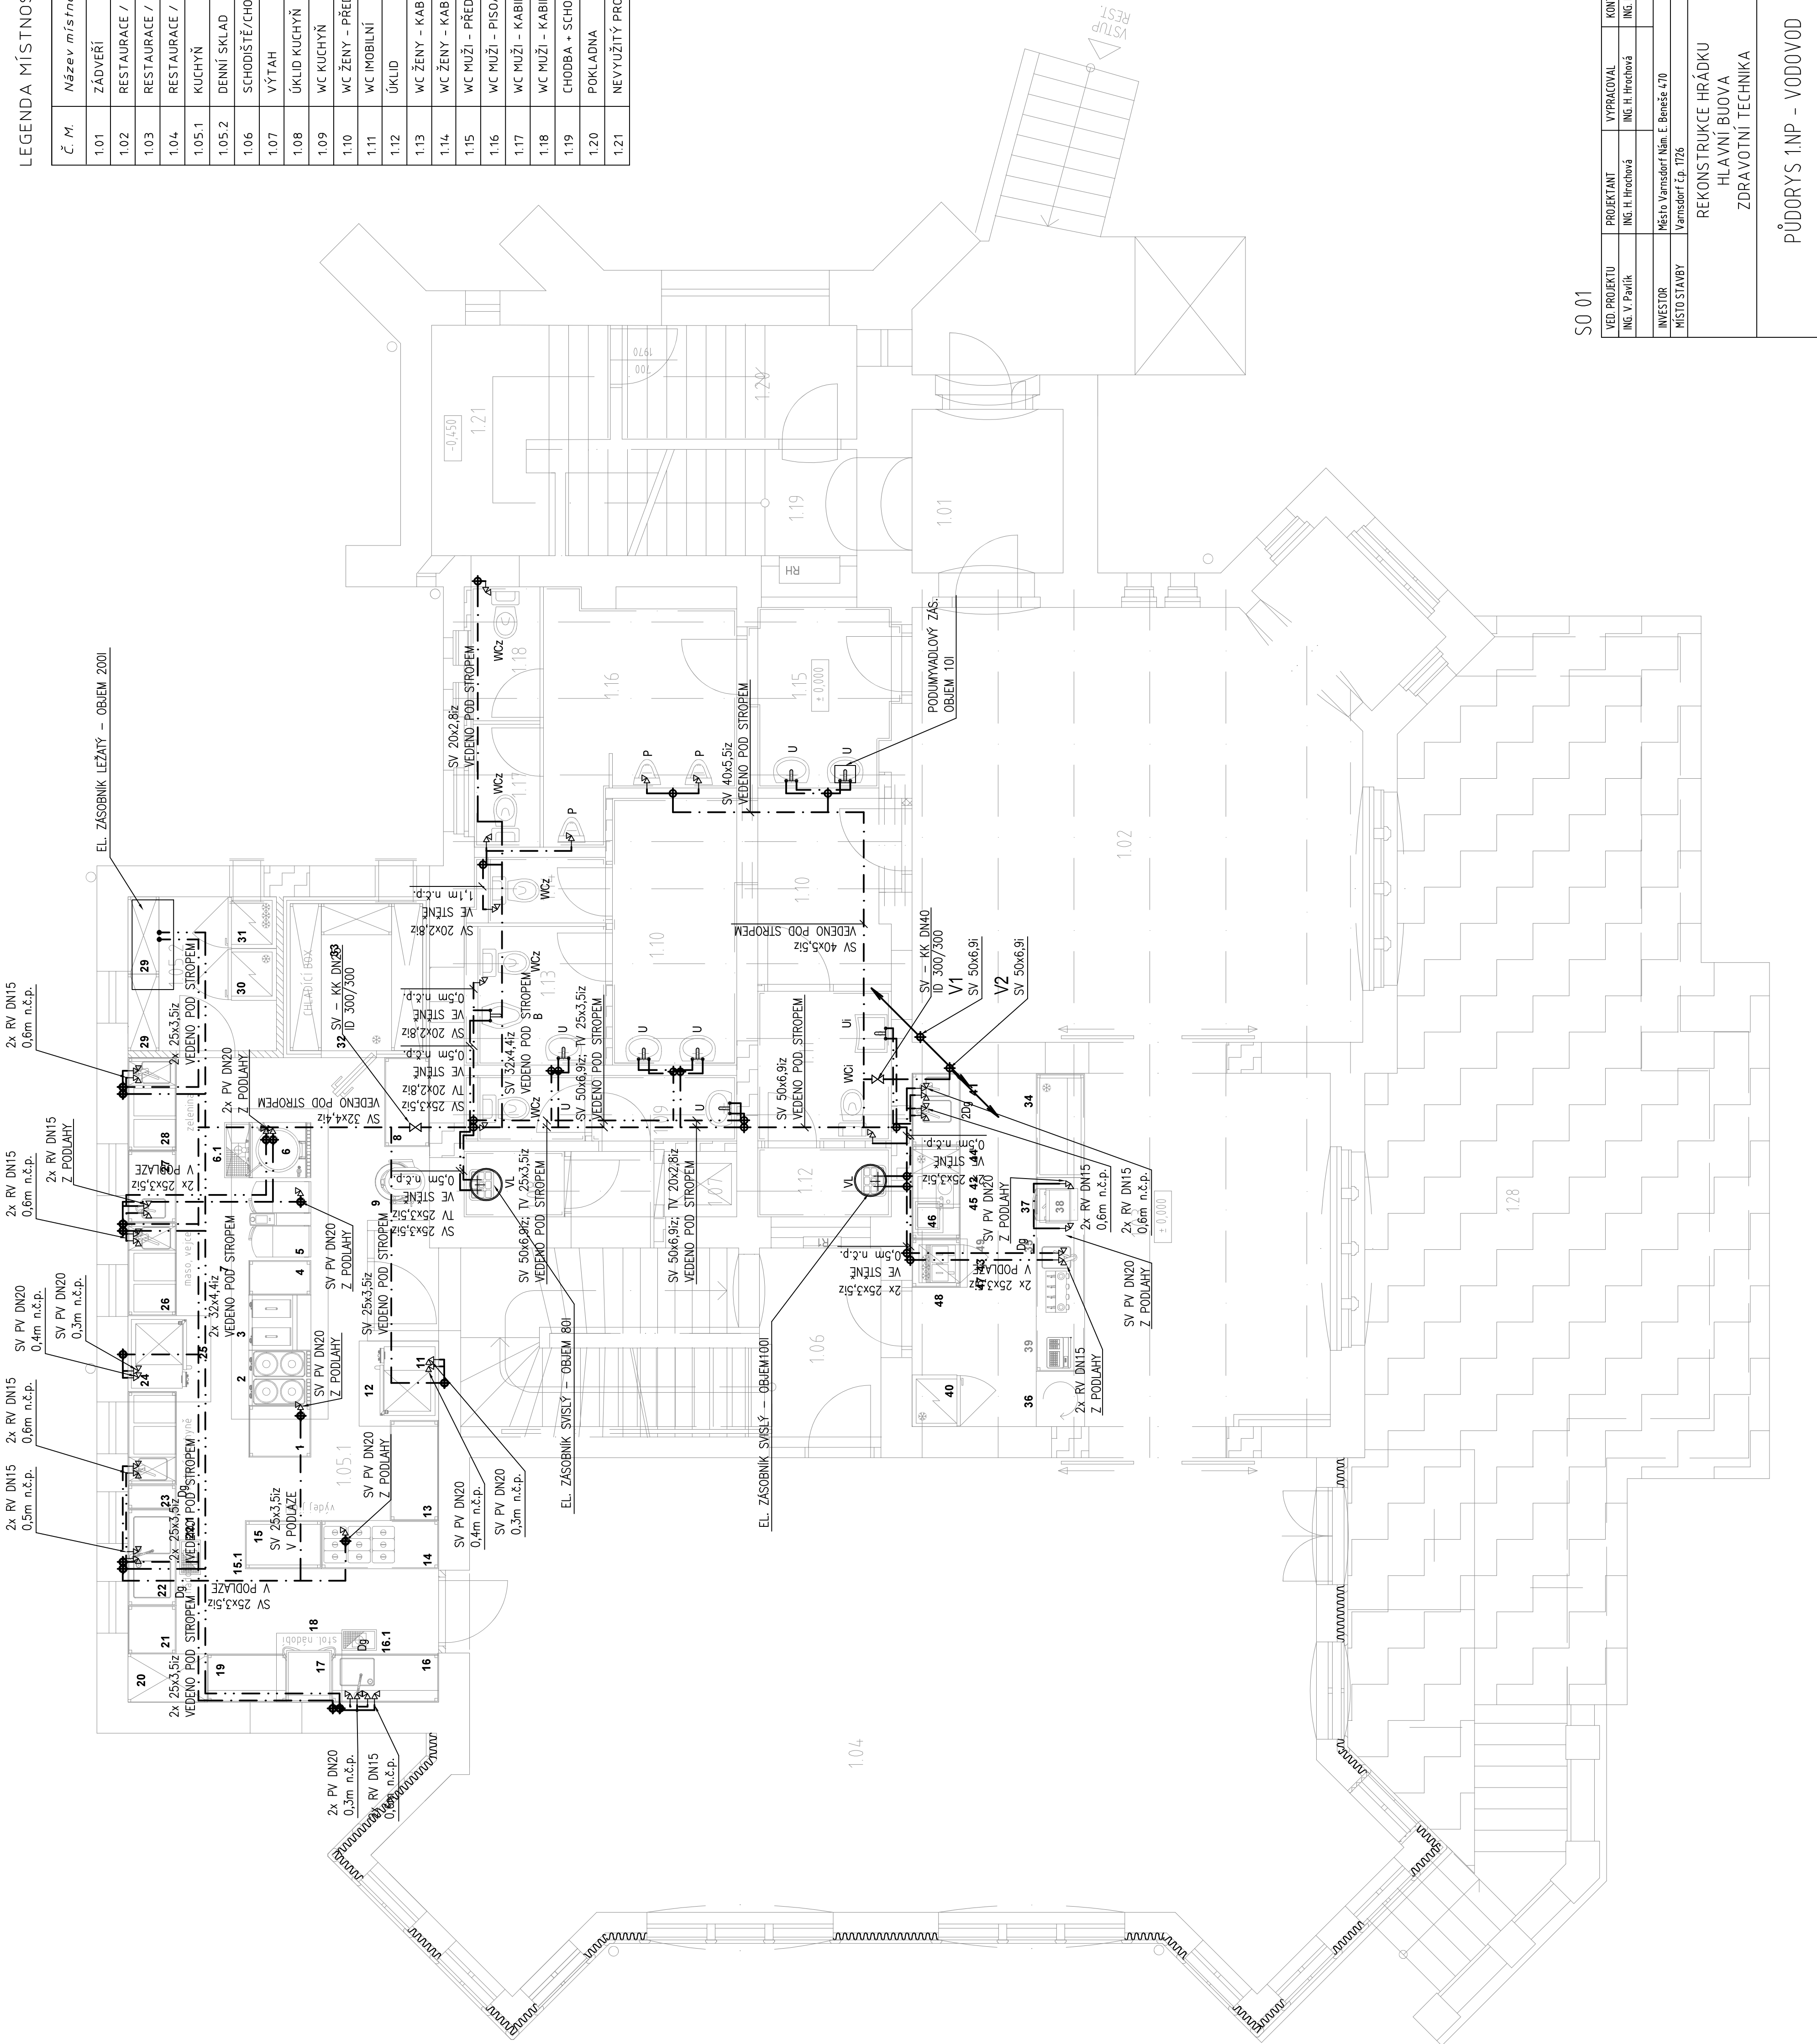

SO 01  
ZADÁVACÍ DOKUMENTACE  
ZMĚNA 2019

				Ing. H. Hrečková, AO ČKAIT 05012/20 email: hana.hrectova@gmail.com tel.: +420 777 001 352
VED. PROJEKTU ING. V. Pavlík	PROJEKTANT ING. H. Hrečková	VYPRACOVAL ING. H. Hrečková	KONTROLOVAL ING. H. Hrečková	
INVESTOR Město Varnsdorf Nam. E. Beneše 470 Varnsdorf č.p. 1726				
REKONSTRUKCE HRÁDKU HLAVNÍ BUOVA ZDRAVOTNÍ TECHNIKA				
DATUM 12/2019				
ÚČEL DSP-APS				
MĚŘÍTKO 150				
ČÍSLO KRESKY ---				
ČÍSLO PŘÍLOHY ---				
PŮDORYS 1.NP – VODOVOD				F.1.4.e.9