

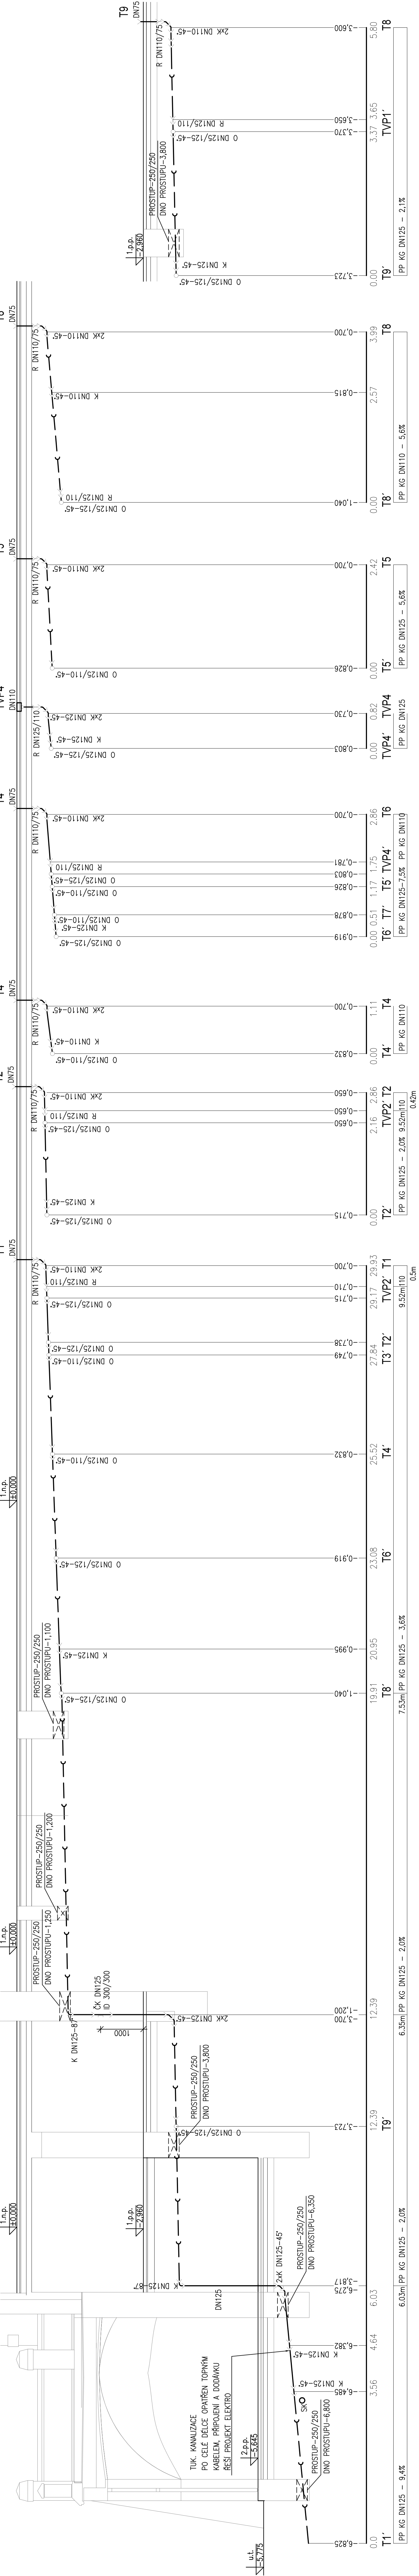


TUKOVÁ KANALIZACE

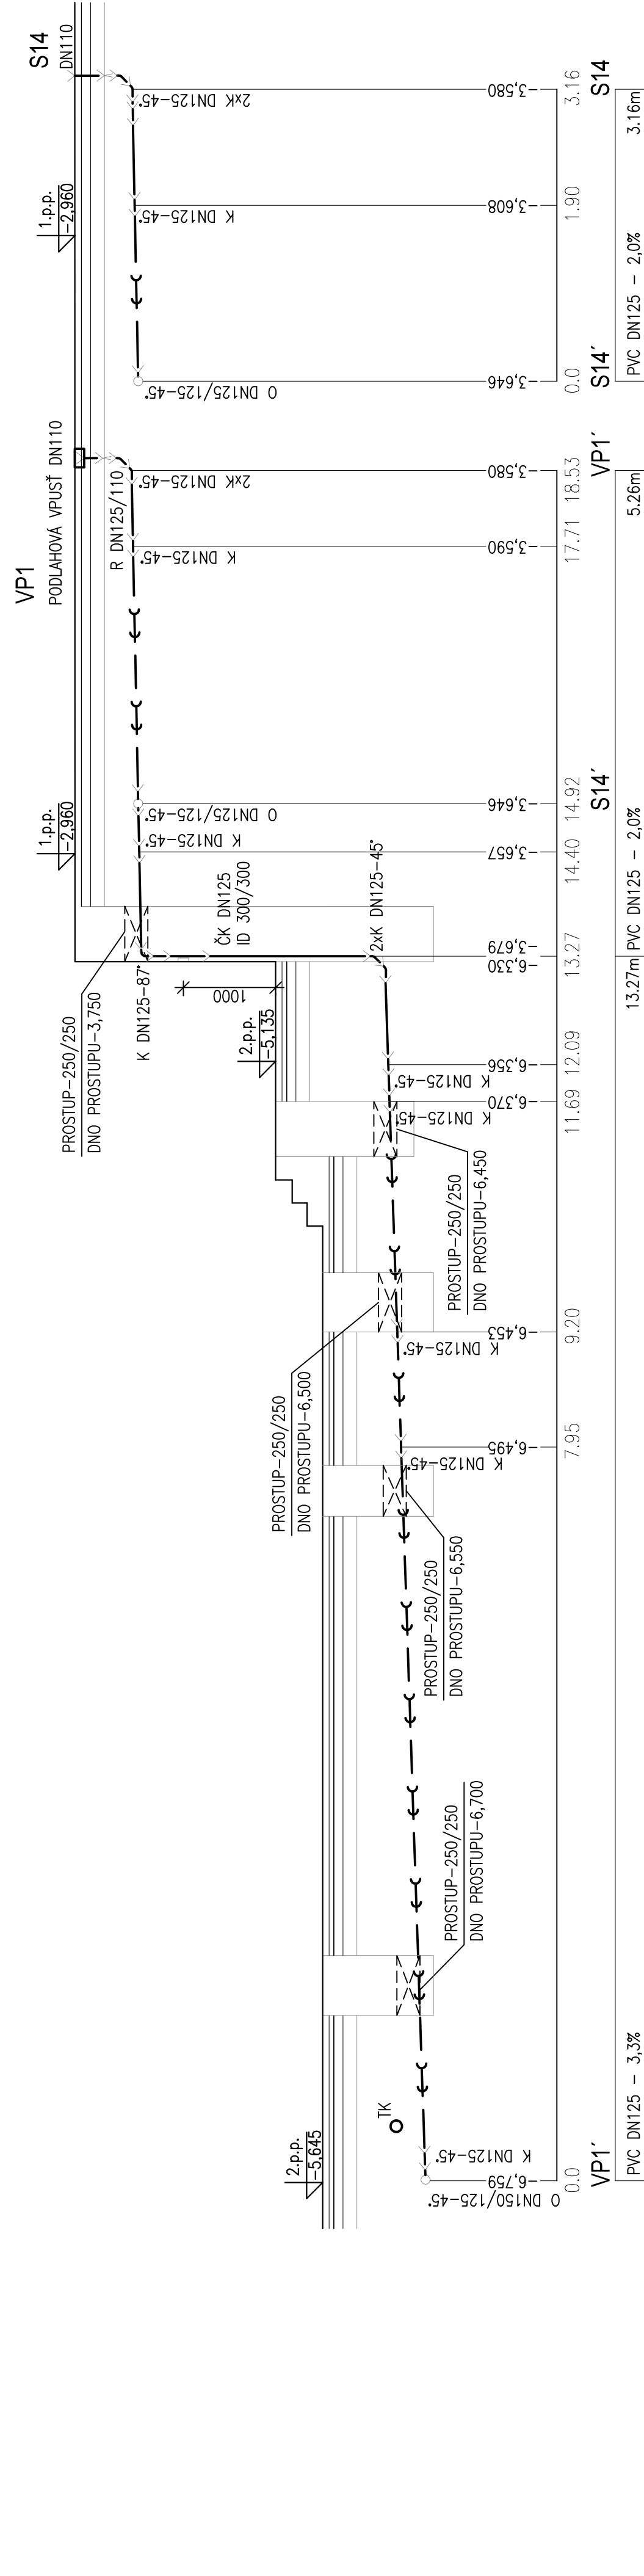

SPLAŠKOVÁ KANALIZACE

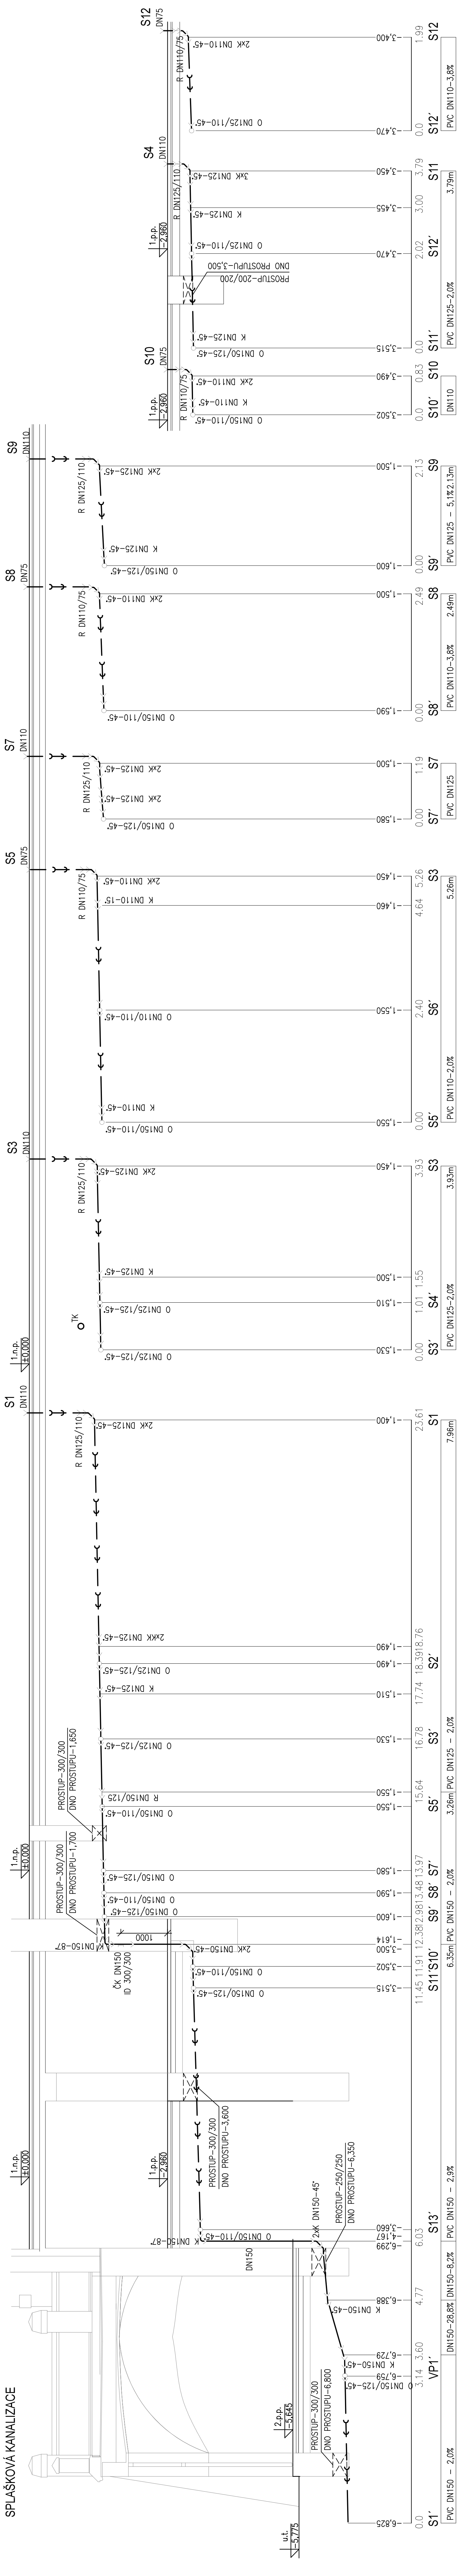

50 01

ZADÁVACÍ DOKUMENTACE
ZMĚNA 2019

ZMĚNA 2019

PODÉLNÉ ŘEZY LEŽATÉ KANALIZACE F 14.e 12		PROJEKTANT ING. H. Vondráček ING. H. Vondráček		KONTROLOVAL ING. H. Vondráček		Ing. H. Vondráček, tel. 602 611 0210 e-mail: hron.vondraczek@gmail.com tel.: +420 777 001 352	
VÝB. PRŮBĚHU ING. V. Pavla	PROJEKTANT ING. H. Vondráček	VYPRACOVAL ING. H. Vondráček	KONTROLOVAL ING. H. Vondráček	DATUM 12/2019	LOČL 150	DSP-109 150	OSD-109 150
					NEŘÍTKO 150	Č. ZÁKAZY 150	Č. ZÁKAZY 150
					ZÁKAZNÍK 150	ZÁKAZNÍK 150	ZÁKAZNÍK 150
					ČÍSLO PRŮBĚHU 150	ČÍSLO PRŮBĚHU 150	ČÍSLO PRŮBĚHU 150