


LEGENDA MÍSTNOSTÍ

Č.M.	NÁZEV MÍSTNOSTI	PLOCHA M2
2.01	CHODBA / SCHODIŠTĚ	44,56
2.02	KANCELÁŘ	33,38
2.03	KANCELÁŘ	21,52
2.04	KANCELÁŘ	16,08
2.05	KANCELÁŘ	13,31
2.06	KANCELÁŘ	15,71
2.07	KANCELÁŘ	21,52
2.08	KANCELÁŘ	17,51
2.09	DENNÍ MÍSTNOST	17,73
2.10	ČAJOVÁ KUCHYŇKA	10,66
2.11	PŘEDSÍŇ ŽENY	5,07
2.12	WC ŽENY	2,90
2.13	PŘEDSÍŇ MUŽI	5,30
2.14	WC MUŽI	8,40

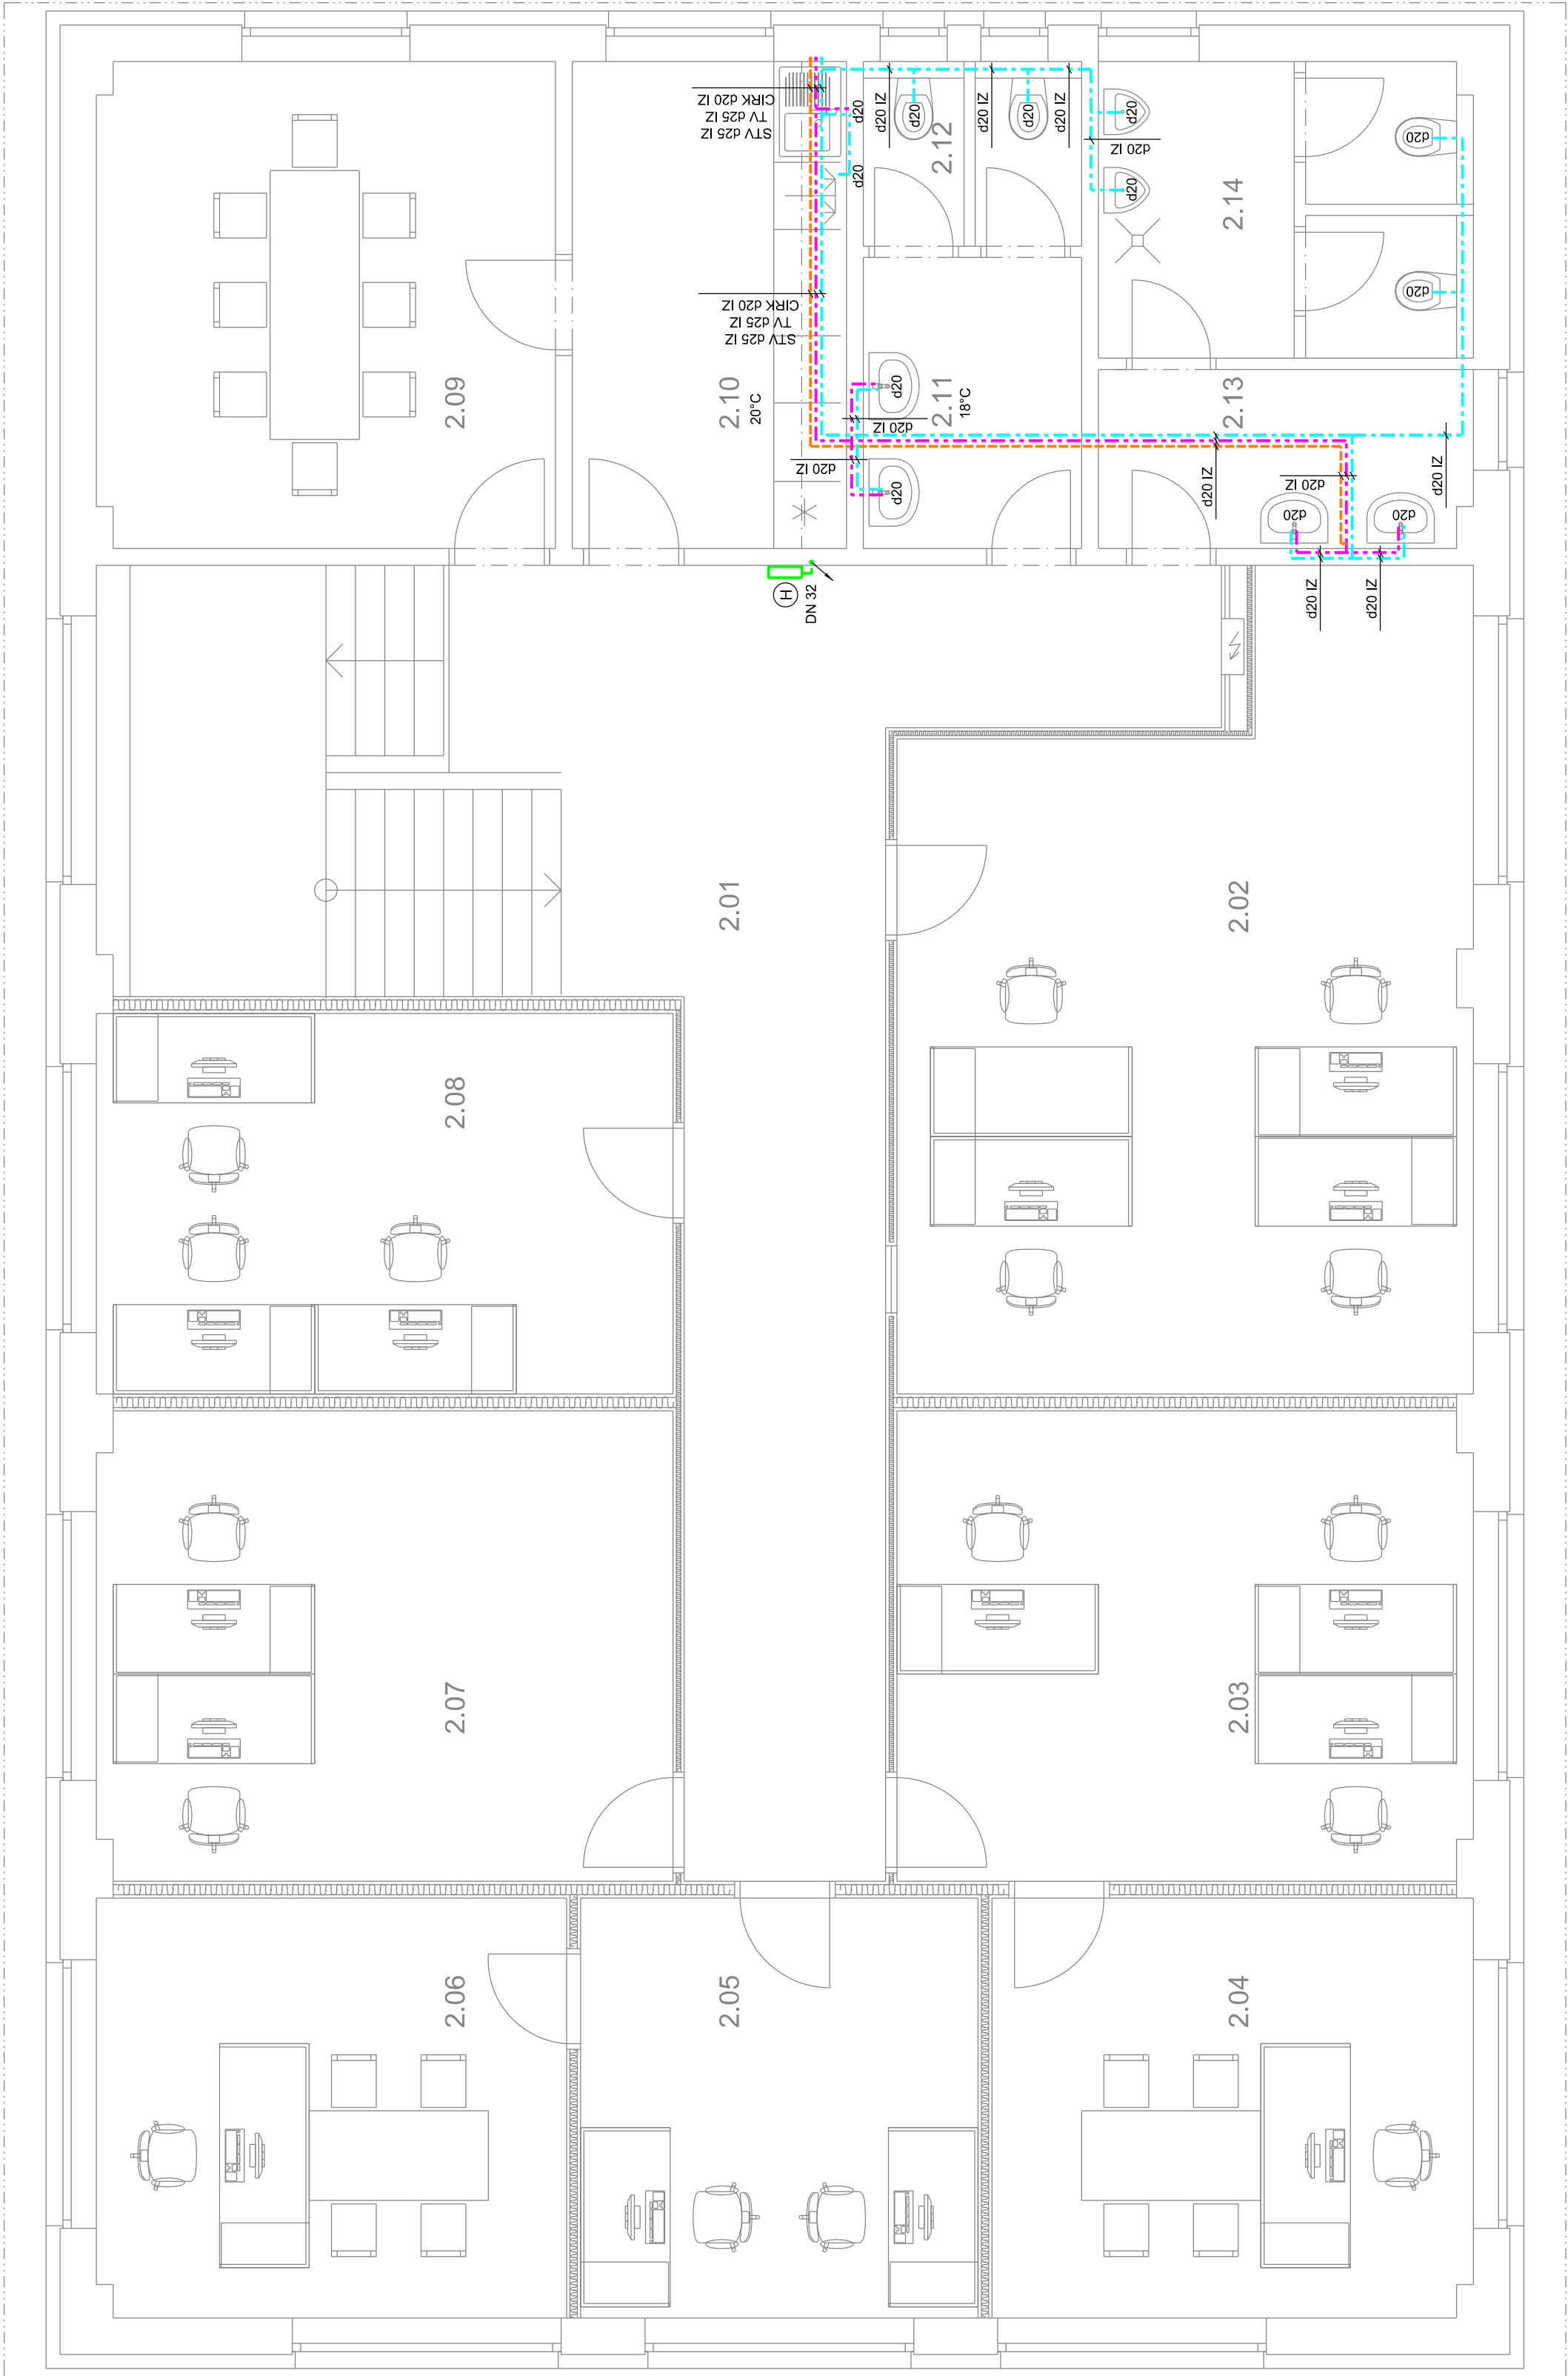

- POŽÁRNÍ HYDRANT D25 - 30m
- POTRUBÍ STUDENÉ VODY 8°C
- POTRUBÍ TEPLÉ VODY 55°C
- POTRUBÍ CÍRKULACE 50°C
- POTRUBÍ POŽÁRNÍ VODY
- VODOVODNÍ POTRUBÍ BUDE VEDENO VE ZDI A V PODHLEDU
- POTRUBÍ VODY BUDE PROVEDENO Z POTRUBÍ PPř PN 16.
- POTRUBÍ POŽÁRNÍ VODY BUDE PROVEDENO Z POTRUBÍ Z UHLÍKOVÉ OCELI.
- POTRUBÍ BUDE ZANZOLOVÁNO TEPELNOU IZOLACÍ O TL. 13mm.
- JEDNOTLIVÉ ZARÍZOVACÍ PŘEDMĚTY BUDOU PŘIPOJENY POTRUBÍ Ø20.

VED. PROJEKTANT		VYPRACOVAL	KONTROLOVAL	ING. DANIEL FLORIÁN			
ING. D. FLORIÁN		ING. D. FLORIÁN		PROJEKTANT VYTÁPĚNÍ, VZDUCHOTECHNIKY A ZTI			
				TYLOVA 731/2, 405 02 DEČIN 2			
				TEL. : 723 373 167			
				E - MAIL : daniel.florian @ volny.cz			
INVESTOR	MĚSTO VARNSDORF			DATUM	MĚŘÍTKO	STUPĚŇ	PARÉ
AKCE	ADAPTAČE PROVOZNIHO OBJEKTU V AREÁLU TS VARNSDORF			8.2018	1 : 50	DSP a DPS	
SVATOPL. ČECHA, s.r.o.s.p.č.34391/2, k.ú. VARNSDORF				ZAK. ČÍSLO	FORMÁT	6A4	
				P2126-18			
PROSE				ČÍSLO VÝKRESU			
D. 1. 4. - ZDRAVOTNĚ TECHNICKÉ INSTALACE	P2126 007 - 18						
NÁZEV							
PŮDORYS 2.NP - VODOVOD							