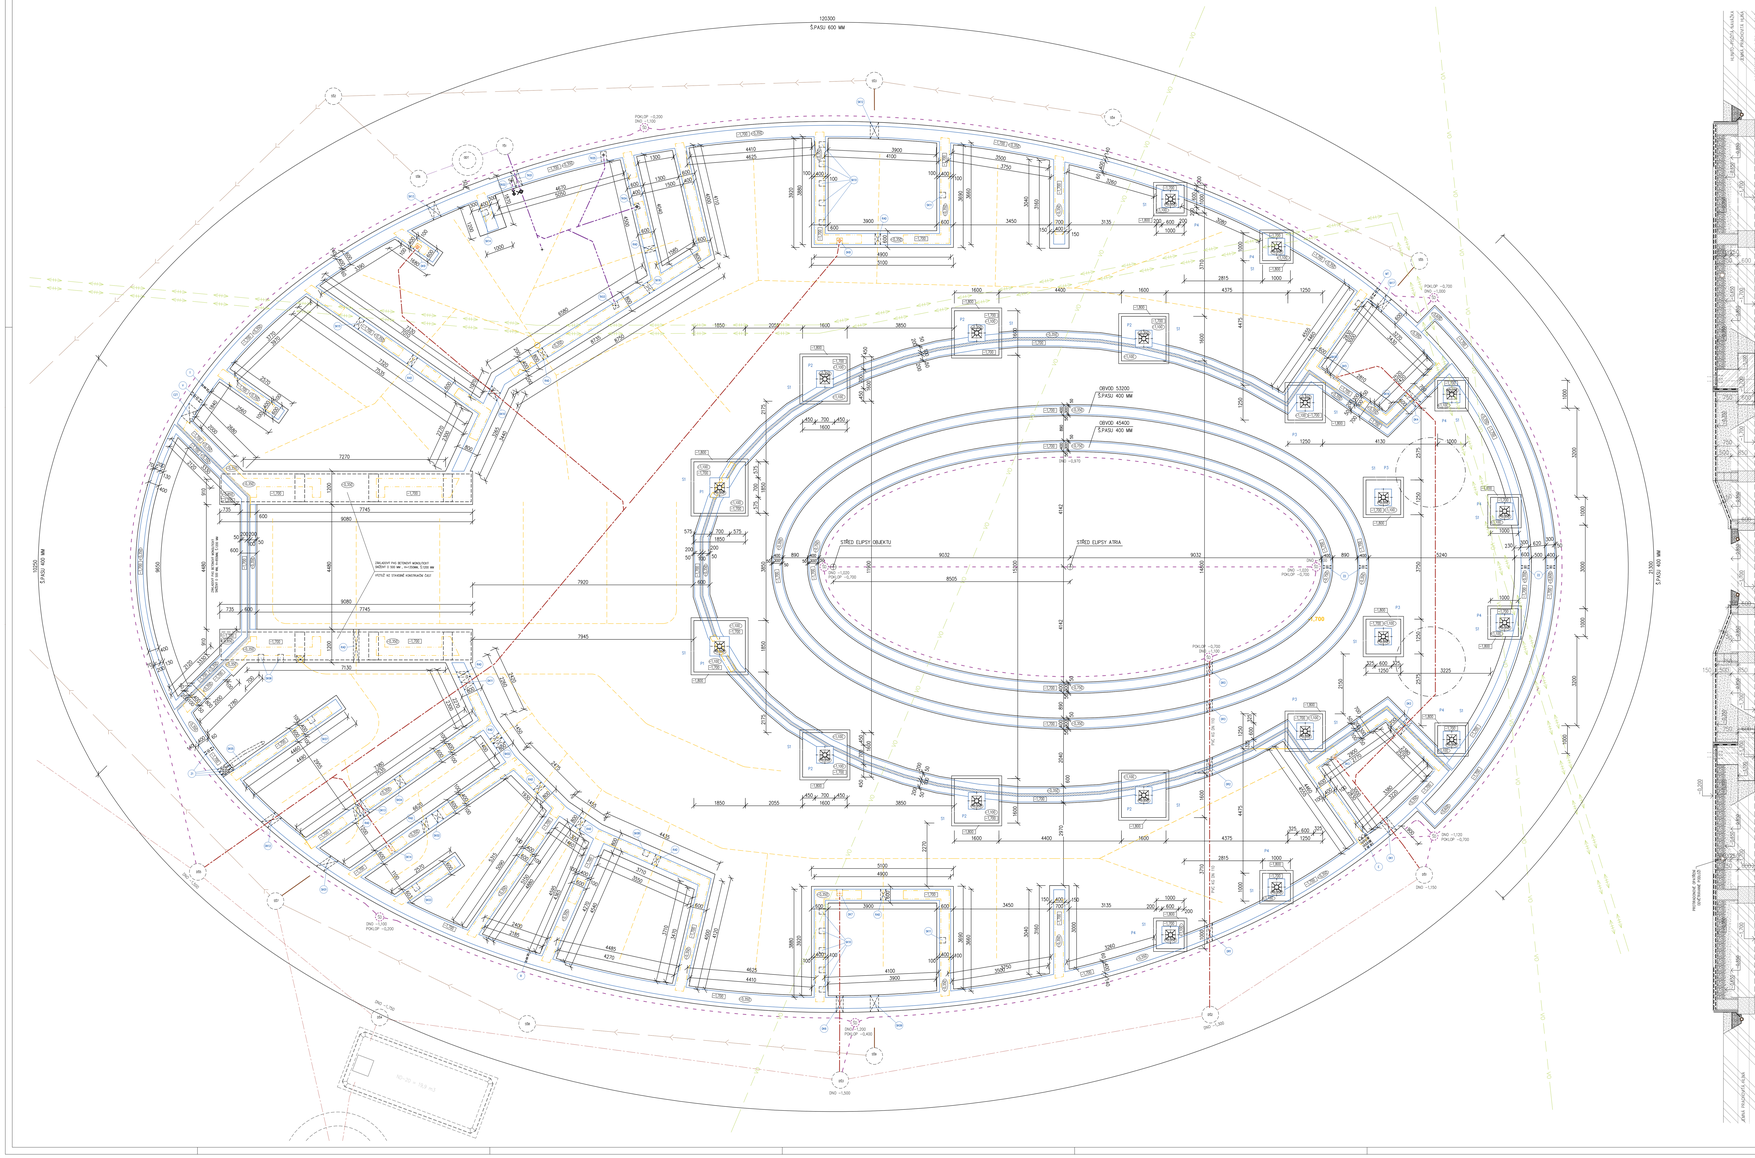
120500
5 PÁSU 600 MM
OBVOD 53200
5 PÁSU 400 MM
OBVOD 45400
5 PÁSU 400 MM
STŘED ELIPSY OBLOUKU
STŘED ELIPSY ATRIA
ZÁKLADOVÝ PAS BETONOVÉ MONOLITICKÝ
ŠÍŘKY 0 600 MM - 1 200 MM, 0 1 000 MM
HLOUBKA 1 000 MM
VSTUP NA STAVEBNÍ KONSTRUKCIE ČÁST
SVAHOVÁNÍ 1:1
SVAHOVÁNÍ 1:1
SVAHOVÁNÍ 1:1