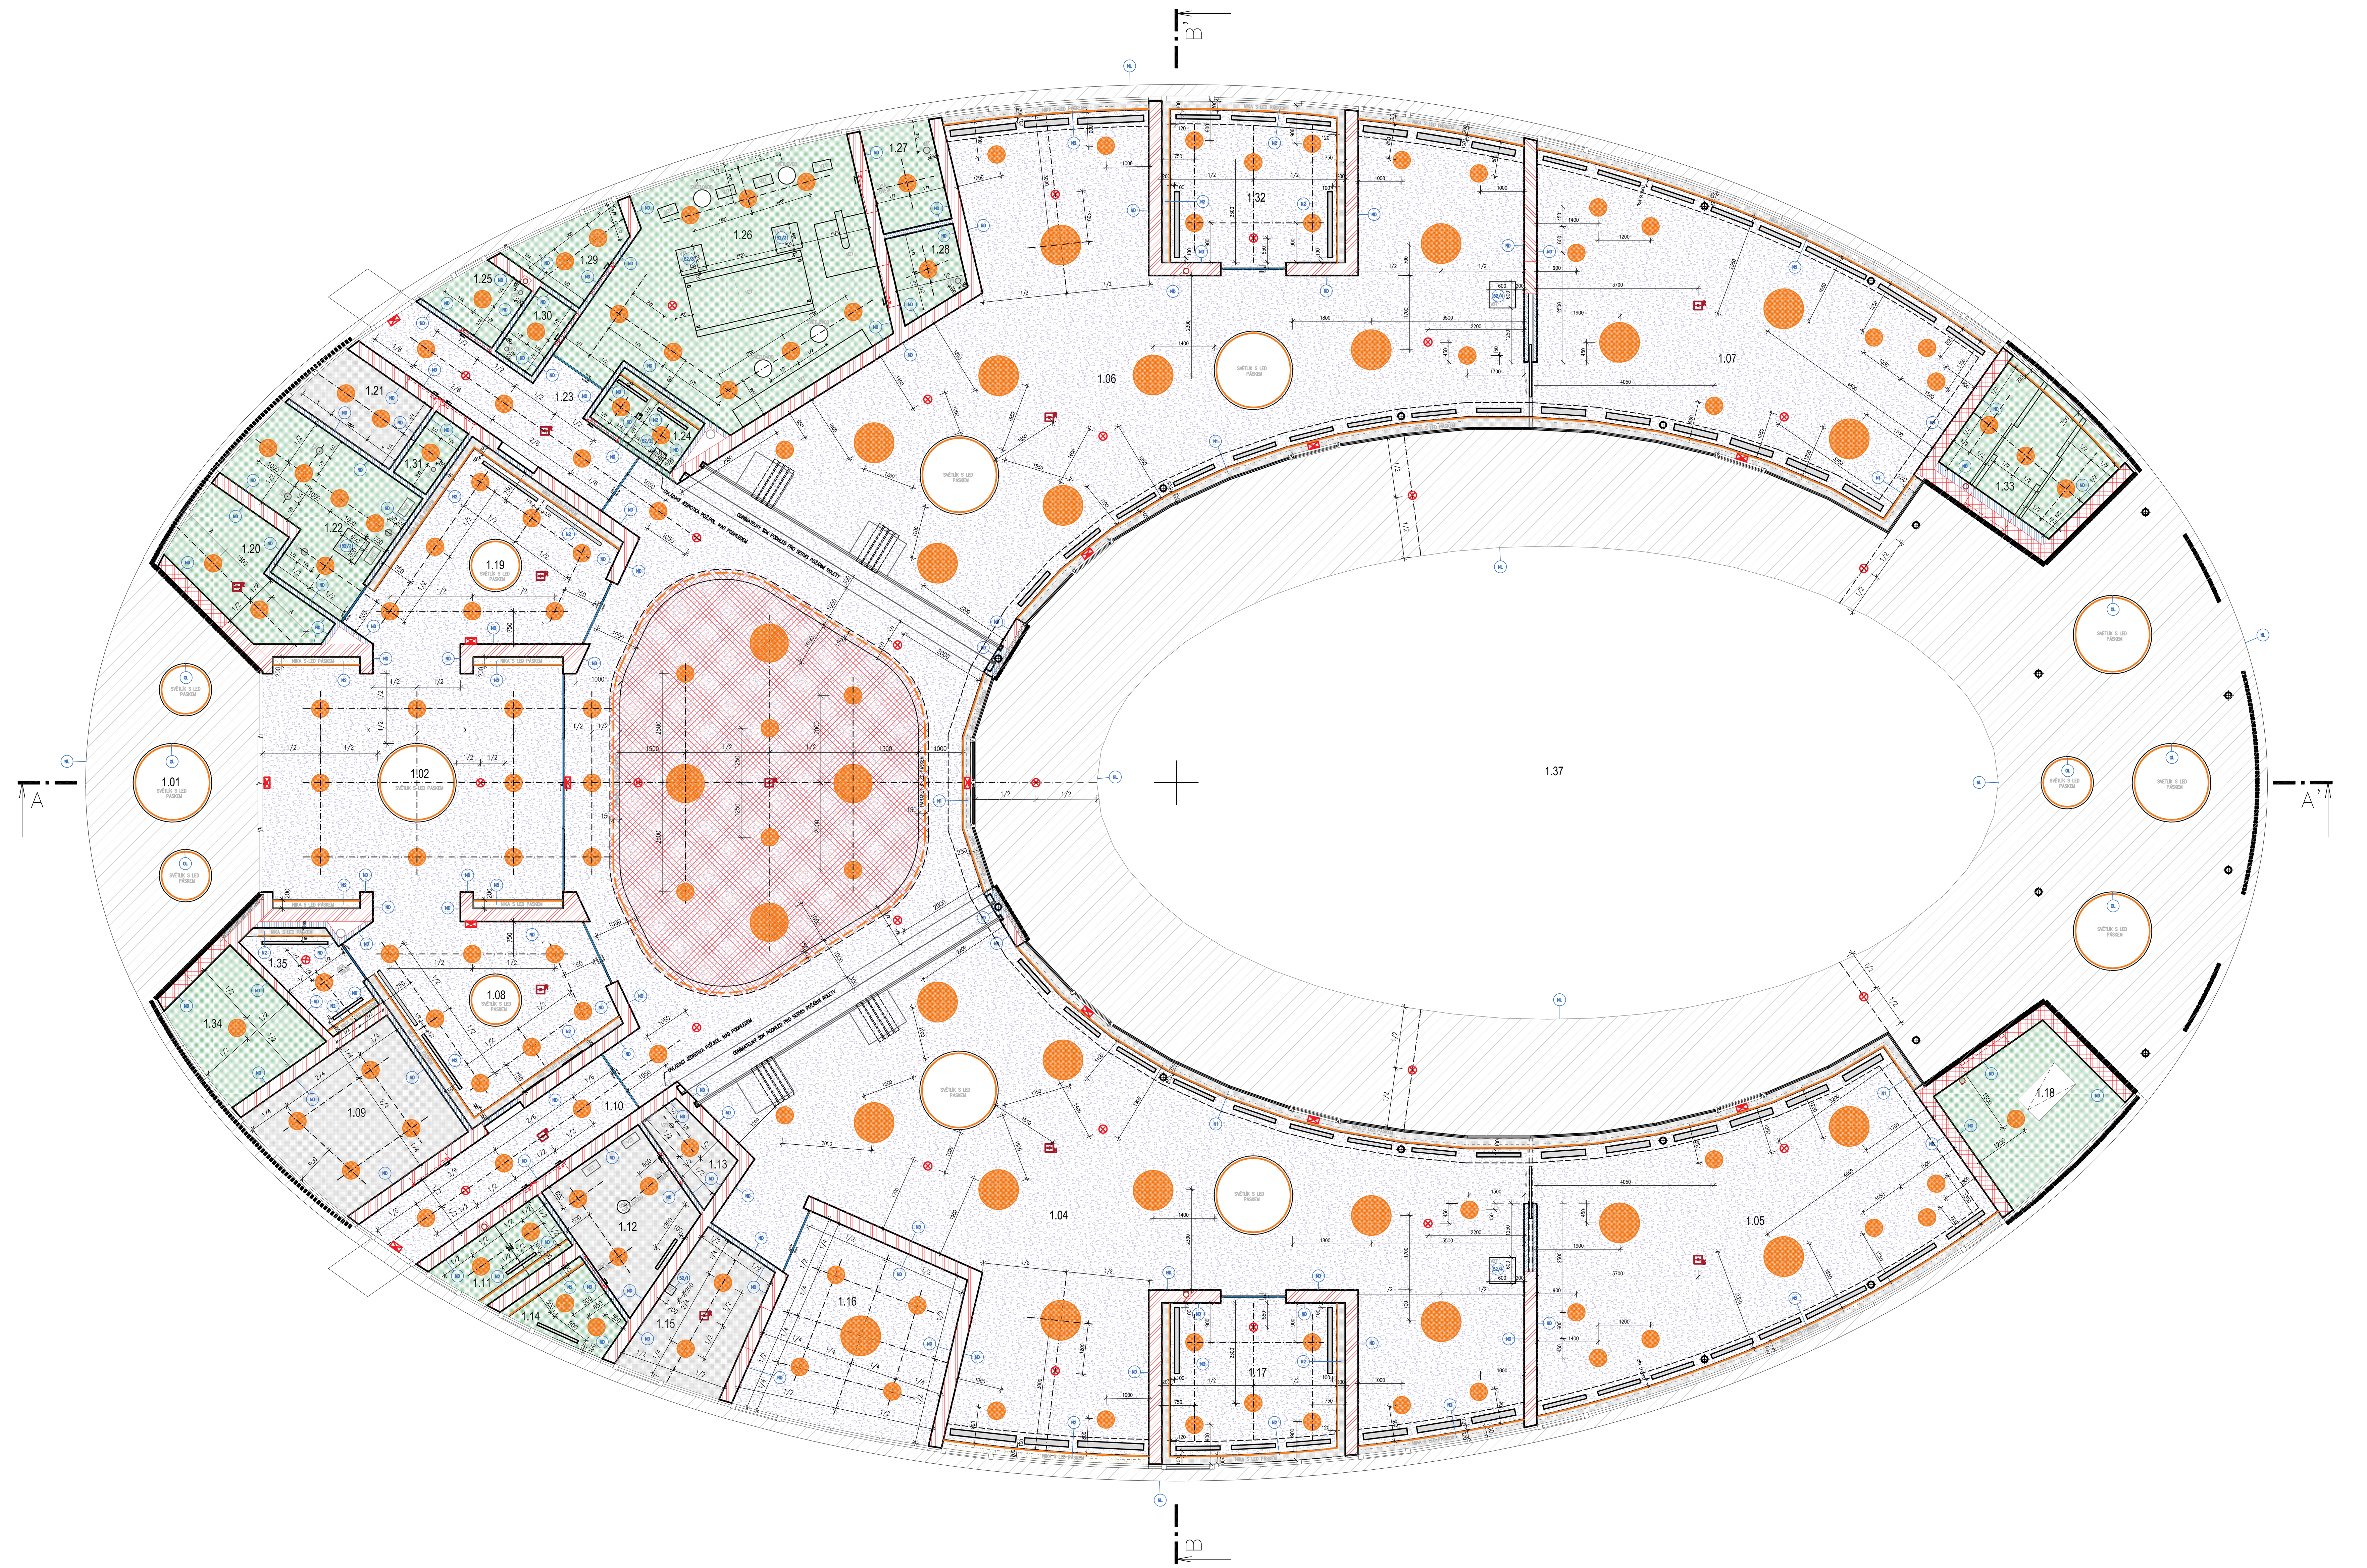

LEGENDA

	SDK PODHLED – DESKA AKUSTICKÁ (8/15/20R)	553,50 m2
	SDK PODHLED – DESKA STANDARD (BÍLÁ)	35 m2
	SDK PODHLED – DESKA IMPREGNOVANÁ PROTI VLHKOSTI (ZELENÁ)	103 m2
	SDK PODHLED – DESKA AKUSTICKÁ (8/15/20R) + DESKA PROTIPOŽÁRNÍ EI 15 min. (ČERVENÁ)	57 m2
	PODHLED – FASÁDNÍ OMÍTKA	254 m2
	VNĚJŠÍ STŘEŠNÍ SVĚTLÍKY – VNITŘNÍ PLOCHY SVĚTLÍKŮ – FASÁDA	47 m2
	VNITŘNÍ STŘEŠNÍ SVĚTLÍKY – VNITŘNÍ PLOCHY SVĚTLÍKŮ – SDK OHEBNÉ DESKY TL.12,5 MM	49 m2
ND	NEGATIVNÍ DRÁŽKA Š.5–8MM	
NL	NADPRAŽNÍ LIŠTA S NEPŘIZNANOU (PODOMÍTKOVOU) OKAPNICÍ A PRŮBĚŽNOU SKLOVLÁK.VÝZTUŽ.TKANINOU	181 bm
OL	LIŠTA PVC OHEBNÁ SE SKLOVLAKNITOU VÝZTUŽNOU TKANINOU	34 bm
N1 (374, 150)	NIKA V PODHLEDU Š.250 MM, V.100 MM	51 bm
N2 (299, 150)	NIKA V PODHLEDU Š.200 MM, V.100 MM	101,50 bm
52/1	REVIZNÍ DVÍŘKA DO SDK S TĚSNĚNÍM 200x200 MM – VÝPLŇ STANDARDNÍ DESKA HLINÍKOVÝ PROFIL S TLAČNÝM ZÁMKEM PRO OTEVŘENÍ I ZAVŘENÍ – VIZ TABULKA PSV PRVKŮ OZN.52	1 ks
52/2	REVIZNÍ DVÍŘKA DO SDK S TĚSNĚNÍM 300x300 MM– VÝPŇ IMPREGNOVANÁ DESKA HLINÍKOVÝ PROFIL S TLAČNÝM ZÁMKEM PRO OTEVŘENÍ I ZAVŘENÍ – VIZ TABULKA PSV PRVKŮ OZN.52	1 ks
52/3	REVIZNÍ DVÍŘKA DO SDK S TĚSNĚNÍM 600x600 MM – VÝPLŇ IMPREGNOVANÁ DESKA HLINÍKOVÝ PROFIL S TLAČNÝM ZÁMKEM PRO OTEVŘENÍ I ZAVŘENÍ – VIZ TABULKA PSV PRVKŮ OZN.52	3 ks
52/4	REVIZNÍ DVÍŘKA DO SDK S TĚSNĚNÍM 600x600 MM – VÝPLŇ AKUSTICKÁ DESKA HLINÍKOVÝ PROFIL S TLAČNÝM ZÁMKEM PRO OTEVŘENÍ I ZAVŘENÍ – VIZ TABULKA PSV PRVKŮ OZN.52	2 ks
	SVÍTIDLA – VIZ PD ELEKTRO	
	NOUZOVÁ SVÍTIDLA, ČIDLA – VIZ PD ELEKTRO	
	LED PÁSKY – VIZ PD ELEKTRO	
	VZT VÝÚSTKY – VIZ PD VZDUCHOTECHNIKA	

POZNÁMKA

- UKONČENÍ VŠECH SDK PODHLEDŮ BUDE U STĚN UKONČENO VŽDY NEGATIVNÍ STÍNOVOU SPÁROU Š.5-8 MM S UKONČOVACÍ AL LIŠTOU 18X24 MM

- PRO VYTVOŘENÍ DILATACE MEZI SDK PODHLEDEM A PROSKLENÝCH PLOCH BUDE POŽITA ZAČIŠŤIUJÍCÍ OKENNÍ APU LIŠTA Š.15 MM

- VZT ROZVODY MAJÍ PŘEDNOST PŘED ROZVODY ZTI A SVÍTIDLY - JE VŠAK NUTNÁ VZÁJEMNÁ KOORDINACE TAK, ABY POZICE JEDNOTLIVÝCH KONCOVÝCH PRVKŮ ODPOVÍDALY ARCHITEKTONICKÉMU ZÁMĚRU A NAVRŽENÝM POZICÍM

- PŘED ZÁKLOPEM PODHLEDŮ SDK DESKAMI NAD STŘEDOVOU ZVÝŠENOU ČÁSTÍ BUDE PROVEDENA KONTROLA PAROTĚSNÉ ZÁBRANY ZÁPISEM DO STAVEBNÍHO DENÍKU, KONTROLA BUDE ZAMĚŘENA NA CELISTVOST PAROZÁBRANY, JEDNOTLIVÉ SPOJE A UTĚSNĚNÍ FOLIE NA OSTATNÍ KONSTRUKCE - PAROZÁBRANA MUSÍ BÝT VZDUCHOTĚSNÁ

- V PODHLEDECH, PŘED JEJICH ZAKLOPENÍM JE NUTNÉ PŘIZVAT TRUHLÁŘE (DODAVATELE NAVAZUJÍCCH KONSTRUKCÍ), ABY PROVEDL PŘÍPRAVU POMOCNÝCH KONSTRUKCÍ PRO UKOTVENÍ JEHO PRVKŮ, TZN. NUTNÁ KOORDINACE S DODAVATELI SVĚTLÍKŮ, DVEŘÍ, POSUVNÝCH STĚN A DĚLÍCÍCH PROTIPOŽÁRNÍCH UZÁVĚRŮ

- V PODHLEDECH U PROSKLENÝCH PLOCH BUDOU VYTVOŘENY NIKY PRO ROLETY, NIKY JSOU NAVRŽENY V ŠÍŘI 200-250 MM A HLOUBKY 100 MM.

- PŘED ROZMĚŘENÍM A MONTÁŽÍ ROŠTŮ SDK KONSTRUKCÍ BUDE PROVEDENA KOORDINACE ROZVODŮ A INSTALACÍ S ELEKTRIKÁŘEM (OSOVÁ VAZBA SVÍTIDEL), INSTALATÉREM, TOPENÁŘEM A VZDUCHAŘEM ZÁPISEM DO STAVEBNÍHO DENÍKU, ABY NEDOŠLO KE KOLIZI ROŠTU S NAVRŽENÝMI INSTALACEMI

- POVRCHY DOKONČENÝCH SDK KONSTRUKCÍ MUSÍ BÝT PROVEDENY VE STUPNI KVALITY Q4 - CELOPLOŠNÉ TMELENÍ PRO ZVÝŠENÉ NÁROKY NA KVALITU DOKONČENÝCH POVRCHŮ

- AKUSTICKÝ POHLED BUDE OD STĚN, SVÍTIDEL, STŘEŠNÁCH SVTĚLÍKŮ PLNĚ ZATMELEN V Š. 50 MM OD TĚCHTO PRVKŮ

- OD OKRAJE NIK BUDE PROVEDENO ZATMELENÍ AKUSTICKÝCH DESEK VE VAZBĚ NA VZT VYÚSTKY V.Š. CCA. 320 MM (VYZNAČENO VE VÝKRESOVÉ ČÁSTI- ČÁRKOVANOU ČAROU)

- PŘED TMELENÍM AKUSTICKÉHO PODHLEDU BUDE PŘIZVÁN ARCHITEKT K ODSOUHLASENÍ NAVRŽENÉHO ZÁMĚRU

- VNITŘNÍ PLOCHY SVĚTLÍKŮ BUDOU OBLOŽENY Z PLNÝCH OHEBNÝCH SDK DESEK TL.12,5 MM, HRANY BUDOU OPATŘENY PVC OHEBNÝM PROFILEM

UPOZORNĚNÍ

V PŘÍPADĚ NESROVNALOSTÍ MEZI JEDNOTLIVÝMI ČÁSTMI DOKUMENTACE PLATÍ, ŽE:
- VÝKRESY PODROBNĚJŠÍHO MĚŘÍTKA MAJÍ PŘEDNOST PŘED VÝKRESY HRUBÉHO MĚŘÍTKA, POŘÍZENÝM KE STEJNÉMU DATU
- TEXTOVÁ URČENÍ (SPECIFIKACE) MAJÍ PŘEDNOST PŘED VÝKRESY
- ÚPRAVY POVRCHŮ V TABULKÁCH A TEXTOVÝCH URČENÍ (SPECIFIKACÍCH) MAJÍ PŘEDNOST PŘED ZNÁZORNĚNÍM NA VÝKRESECH
- STAVEBNĚ ARCHITEKTONICKÉ VÝKRESY MAJÍ PŘEDNOST PŘED VÝKRESY KONSTRUKČNÍMI, TZB, ZELENĚ A TERÉNNÍCH ÚPRAV, V TOM SMYSLU, ŽE JSOU ROZHODUJÍCÍ PRO ŘEŠENÍ PŘÍPADNÝCH ROZDÍLŮ V CELKOVÉM UTVÁŘENÍ A POJETÍ ARCHITEKTONICKÝCH PRVKŮ KONSTRUKCÍ, ÚPLNOST A KVALITA INSTALACÍ VŠECH PROFESNÍMI SPECIALISTY NAVRŽENÝCH SYSTÉMŮ MUSÍ BÝT VŠAK ZACHOVÁNA
- BEZ OHLEDU NA PŘEDCHÁZEJÍCÍ PODMÍNKY MÁ DOKUMENTACE POZDĚJŠÍHO DATA VŽDY PŘEDNOST PŘED DOKUMENTACÍ DŘÍVĚJŠÍHO DATA
- TATO DOKUMENTACE JE CHRÁNĚNA AUTORSKÝM ZÁKONEM Č.121/2000 SB. A JE VLASTNICTVÍM AUTORA. NESMÍ BÝT BEZ SOUHLASU AUTORA POUŽÍVÁNA, KOPÍROVÁNA ČI POSKYTNUTA TŘETÍ OSOBĚ
- INFORMACE Z TOHOTO DOKUMENTU MOHOU BÝT POUŽITY JENOM V SOUVISLOSTI S TÍMTO PROJEKTEM A NEMOHOU BÝT V ŽÁDNÉM PŘÍPADĚ BEZ VÝSLOVNÉHO SOUHLASU ARCHITEKTA POZMĚŇOVÁNY
- DOKUMENTACE PRO PROVEDENÍ STAVBY NEZAHRNUJE DODAVATELSKOU, DÍLENSKOU A MONTÁŽNÍ DOKUMENTACI. STAVEBNÍ PRÁCE BUDOU PROVEDENY DLE PLATNÝCH PŘEDPISŮ A TECHNICKÝCH NOREM
- VEŠKERÉ ROZMĚRY JE TŘEBA PROVĚŘIT NA STAVBĚ DŮKLADNÝM ROZMĚŘENÍM !
JAKÉKOLIV PŘÍPADNÉ ZMĚNY ČI ÚPRAVY V PROJEKTOVÉ DOKUMENTACE JE TŘEBA KONZULTOVAT A NECHAT SCHVÁLIT ARCHITEKTEM

±0.000 SO 01= 328,20 m.n.m. BALT P.V.

AKCE

MATEŘSKÁ ŠKOLA, ZÁPADNÍ UL., VARNSDORF

MÍSTO P. P. Č. 2849/4, 2849/6, 2849/7, 2849/10, 2836/2 , K. Ú. VARNSDORF

INVESTOR
MĚSTO VARNSDORF
NÁM.E.BENEŠE 470
407 47 VARNSDORF
ZÁSTUPCE INVESTORA ING. STANISLAV HORÁČEK

HLAVNÍ PROJEKTANT
A.R.
RG ARCHITECTS STUDIO S.R.O.
ČSL.LETCŮ 786, 407 47 VARNSDORF
TEL.602 754 667, 474 770 220-222
IČ: 020 96 111 www.rgarchitects.cz
AUTOR RADOMÍR GRAFEK
HIP ZDENĚK NAVRÁTIL

VÝKRESOVÁ DOKUMENTACE
ZODPOVĚDNÝ PROJEKTANT ING. VÁCLAV MORAVEC
VYPRACOVAL ZDENĚK NAVRÁTIL

FORMÁT 12xA4	MĚŘÍTKO 1:75	DATUM PROSINEC 2019	Č.PARÉ/KOPIE
STUPEŇ DPS	PROFESE D.1.1 ARCHITEKTONICKO - STAVEBNÍ ŘEŠENÍ		
NÁZEV VÝKRESU SO 01 - PŮDORYS - PODHLEDY		Č.VÝKRESU D.1.1 - 06	