

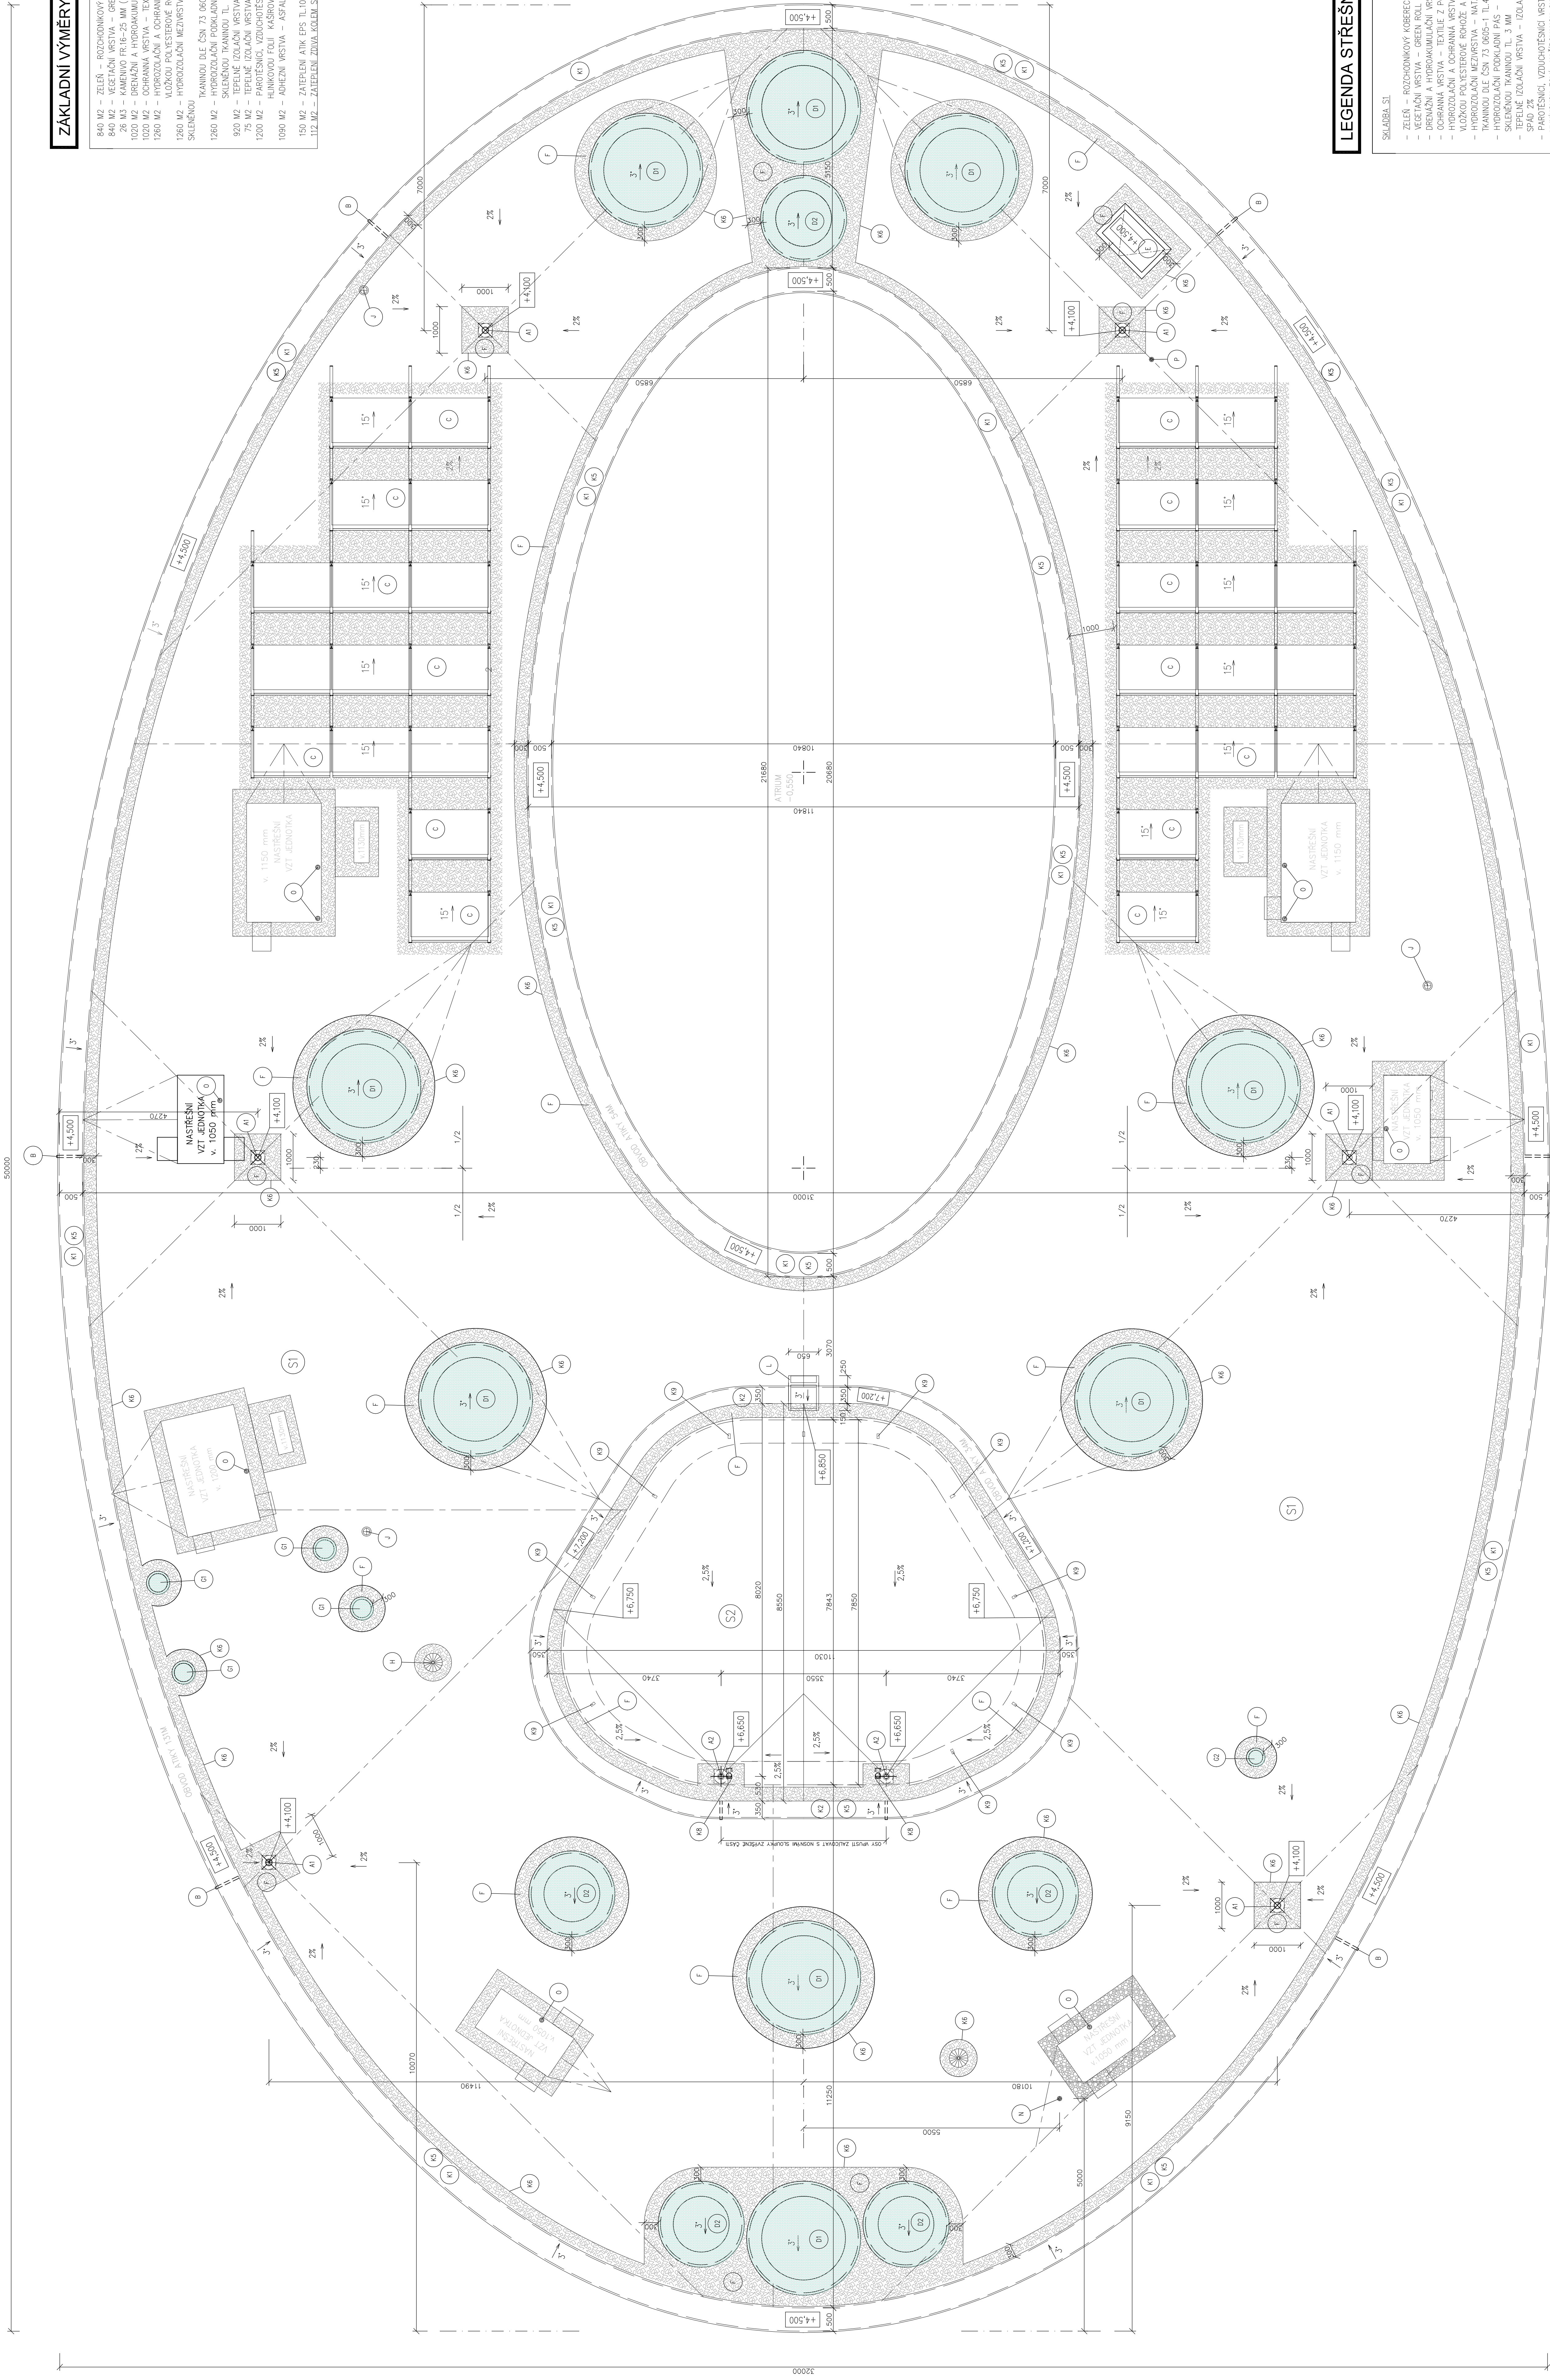
[illegible][illegible][illegible]

± 0.000 SO 01= 328,20 m.n.m. BAL T P.V.

MIŠTO	P	P	Č	2849/4	2849/6	2849/7	2849/10	2836/2	K	I	VARNSDORE
-------	---	---	---	--------	--------	--------	---------	--------	---	---	-----------

INVESTOR	MĚSTO VARNSDORF NALE BENICE 410 401 41 VARNSDORF	ZÁSTUPCE INVESTORA	ING. STANISLAV HOMŮŤEK
HLAVNÍ PROJEKTANT		A.Ř.	

RG ARCHITECTS STUDIO S.R.O. ČSÍ LETUŠ 786, 407 47 JARADORF TEL: +420 481 147 111 E-MAIL: info@rgstudio.cz IČ: 620 84 111 www.rgstudio.cz	AUTOR	RAUDOUR GRAFEX
VÝKRESOVÁ DOKUMENTACE	HP	ZELENÁ NAVRÁTIL
	ZODPOVĚDNÝ PROJEKTANT VÝPRAVOVÁL	ING. VACLAV MORAVEC ZELENÁ NAVRÁTIL

[illegible][illegible][illegible][illegible]

– VZHEDEM K NEPRÁVDELNÉMU TVARU STAVBY JE NUTNÉ PŘED PROVÁZENÍM JEDNOTLIVÝCH PRÁCI DOKLADNĚ DOZKODŽEN VŠECH KONSTRUKČNÍCH A PRŮVŮ PŘI NEJASNOSTECH KONZULTOVAT S PROJEKTAŇTEM V RAMCI AUTORSKÉHO DOZORU