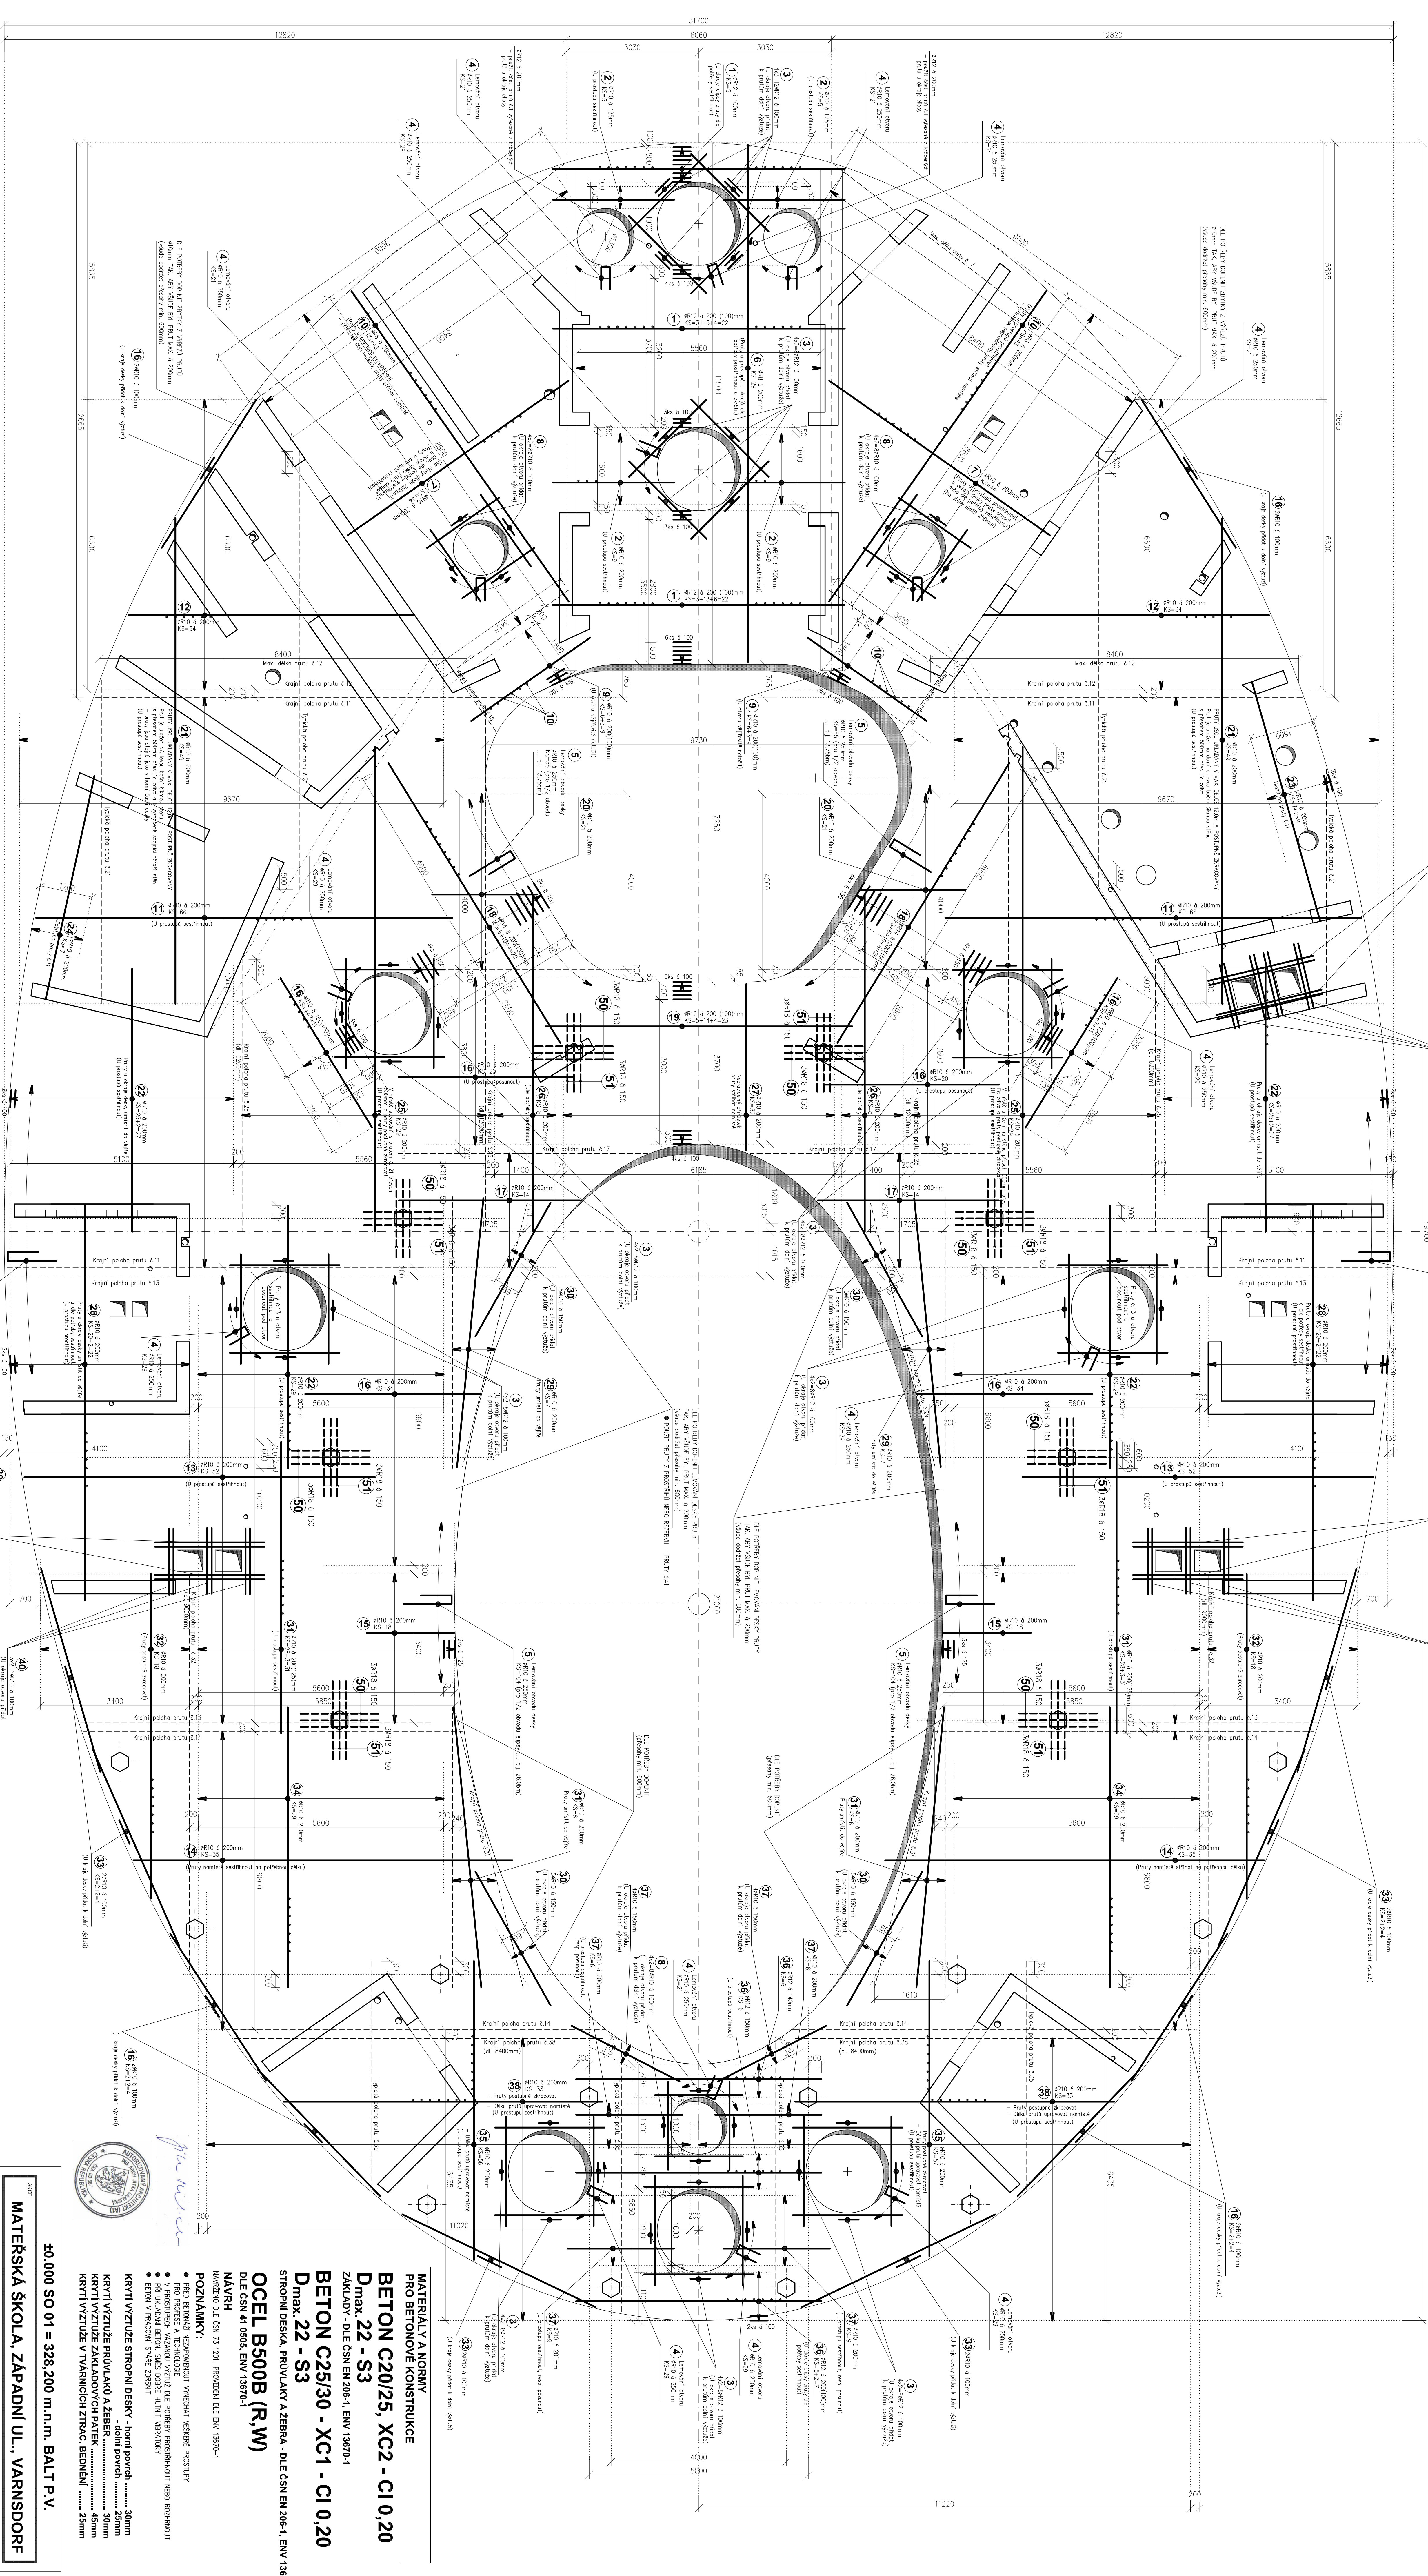


VÝKRES VÝZTUŽE STŘEŠNÍ DESKY - deska na kótě +3,880

[illegible]