




01 PSV 89/T
DĚTSKÁ KUCHYŇKA

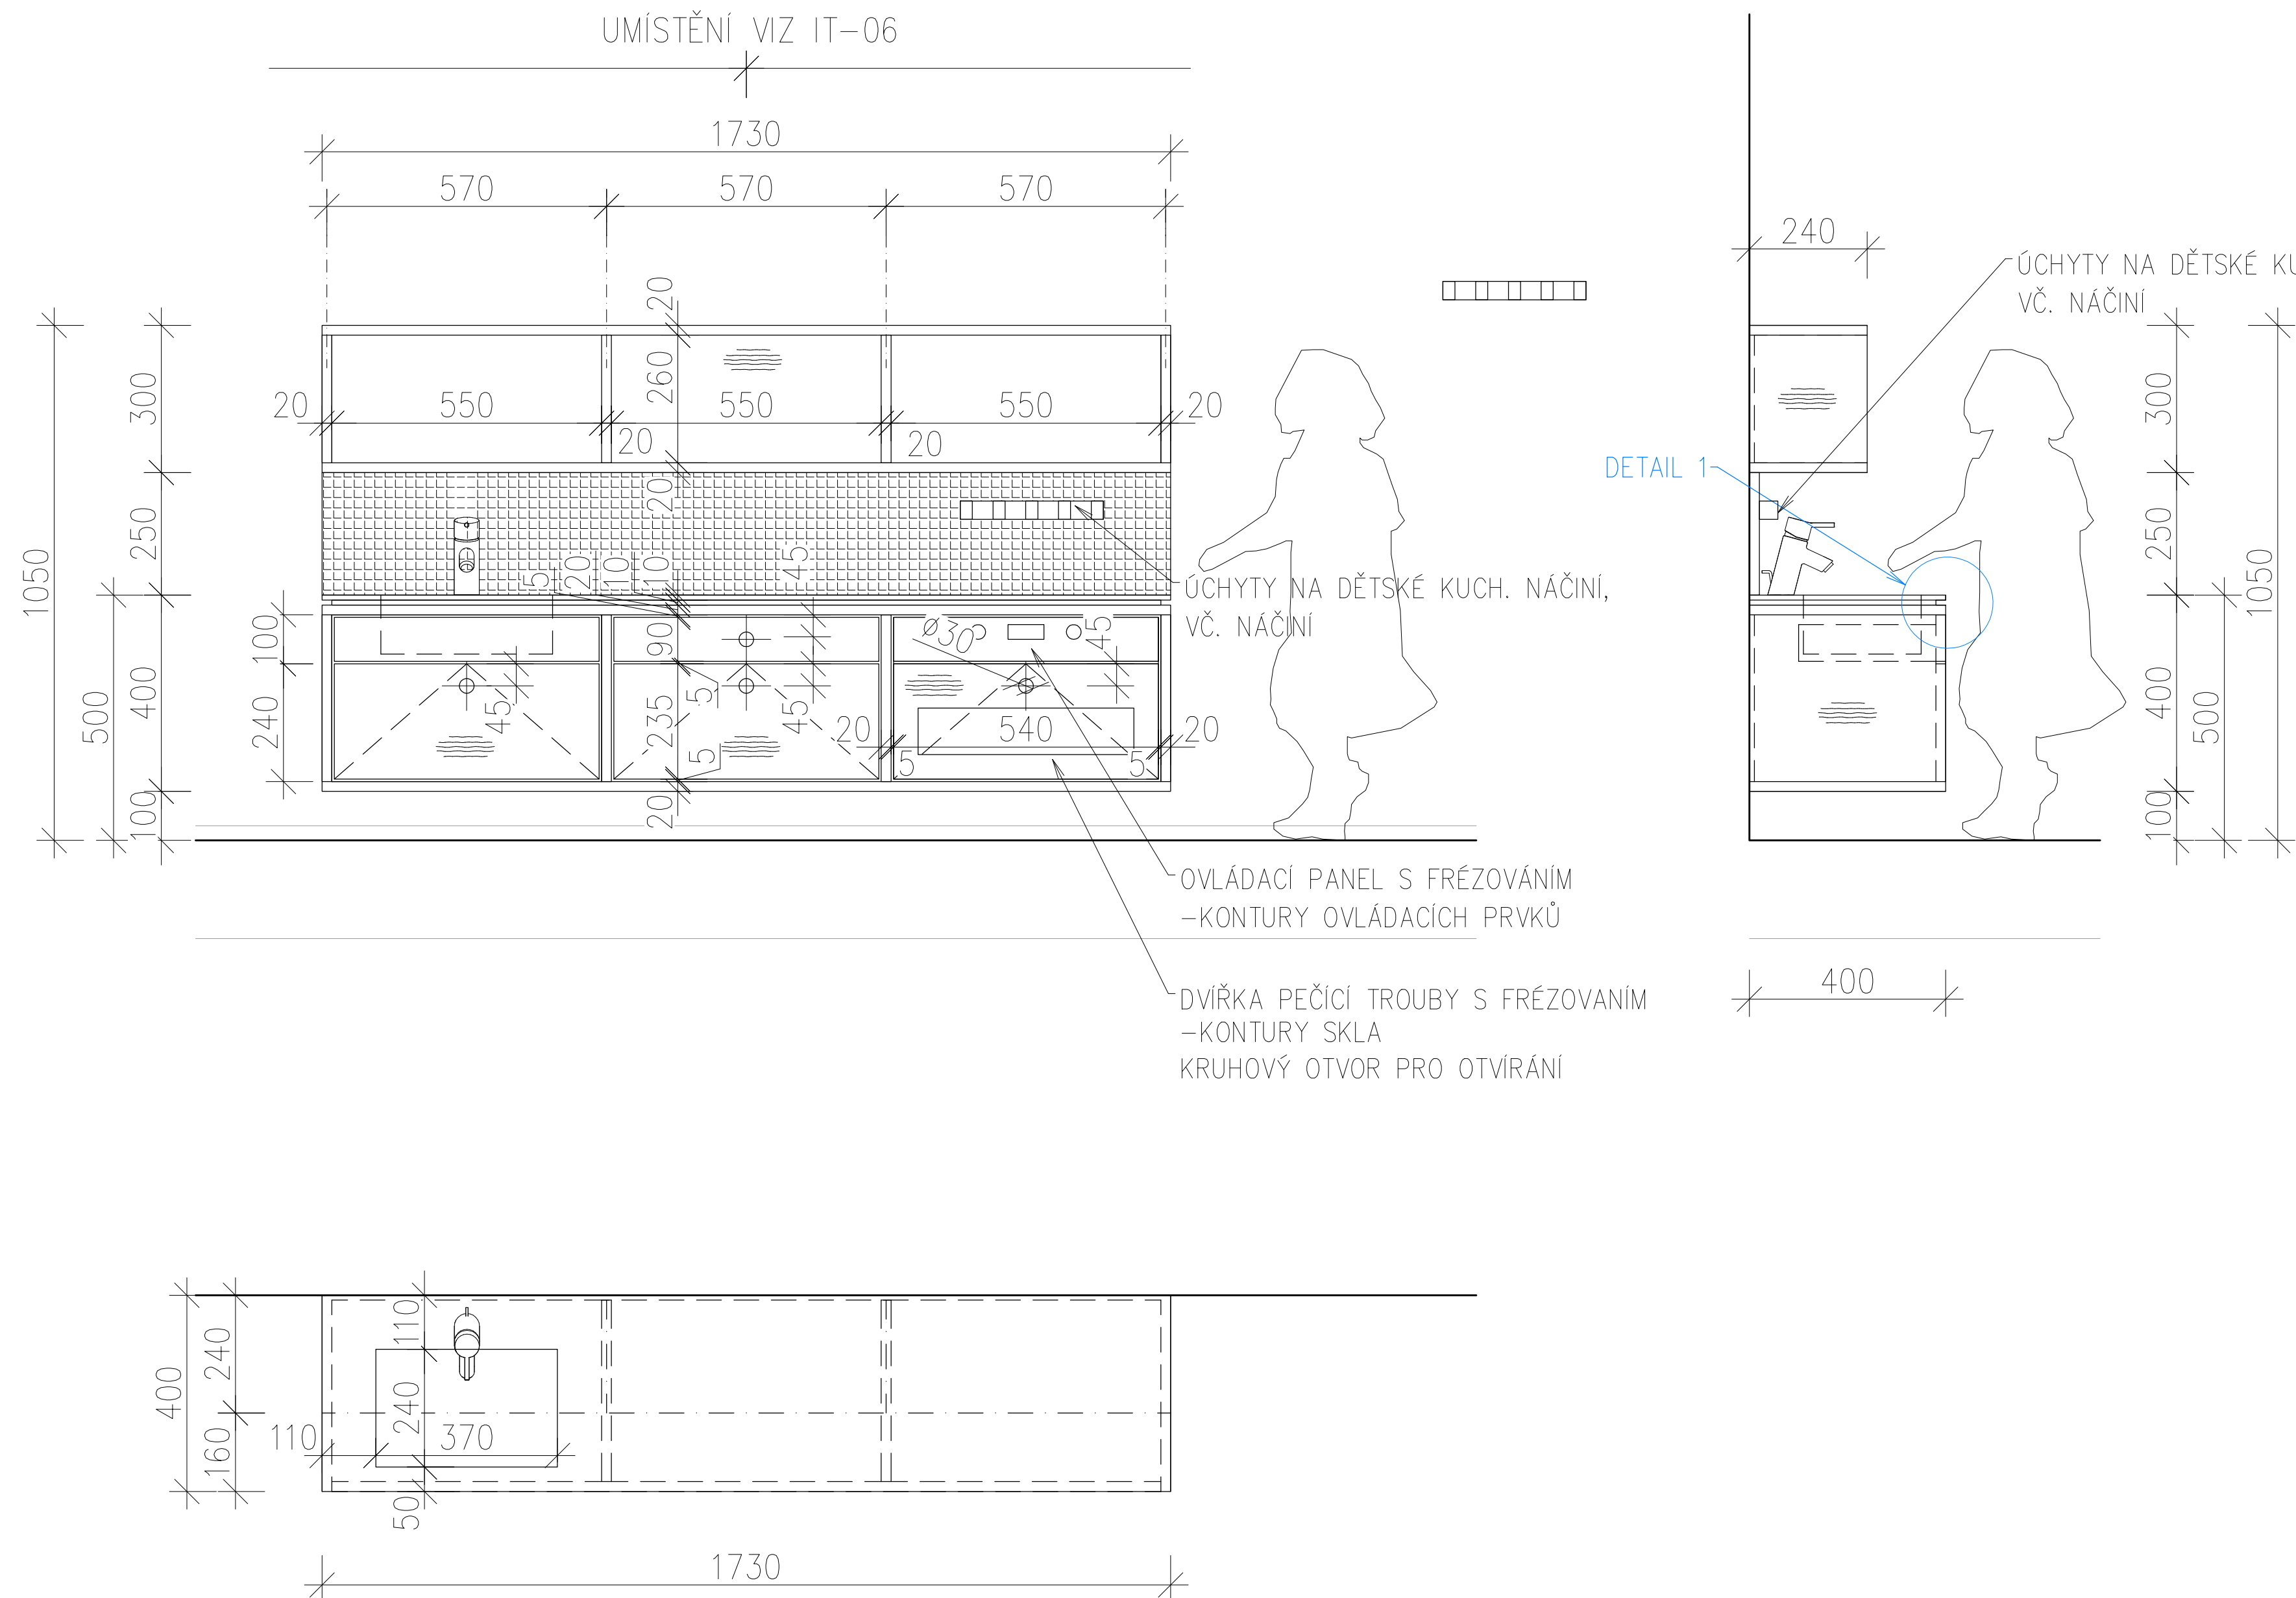


DETAIL 1
PRACOVNÍ DESKA - NEGATIVNÍ DŘÁŽKA

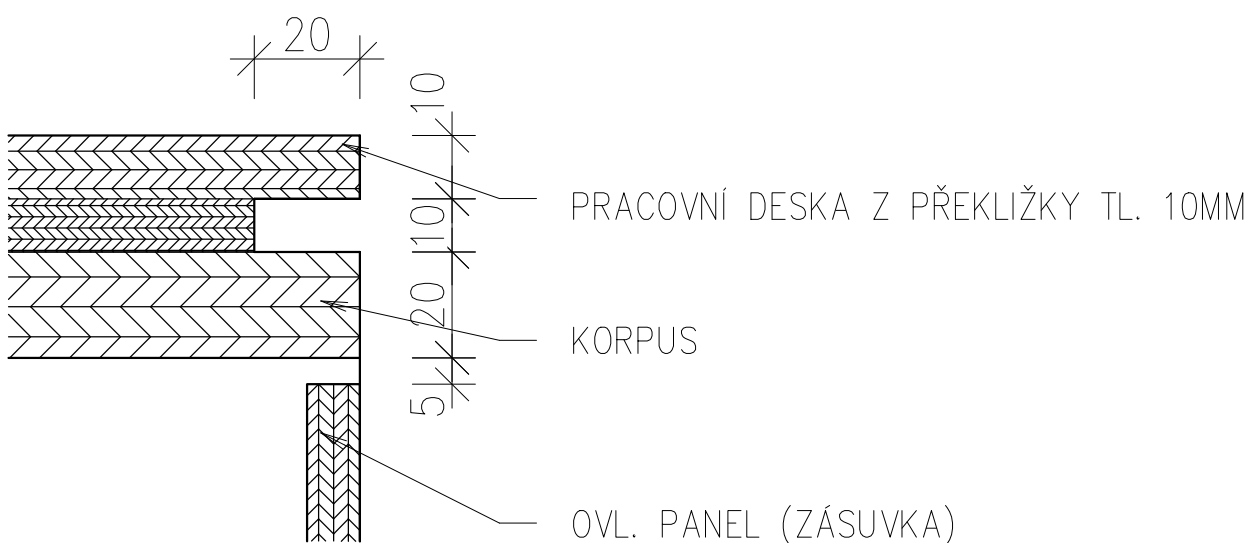

02 PSV 88/T
DĚTSKÁ DÍLNA (PONK)

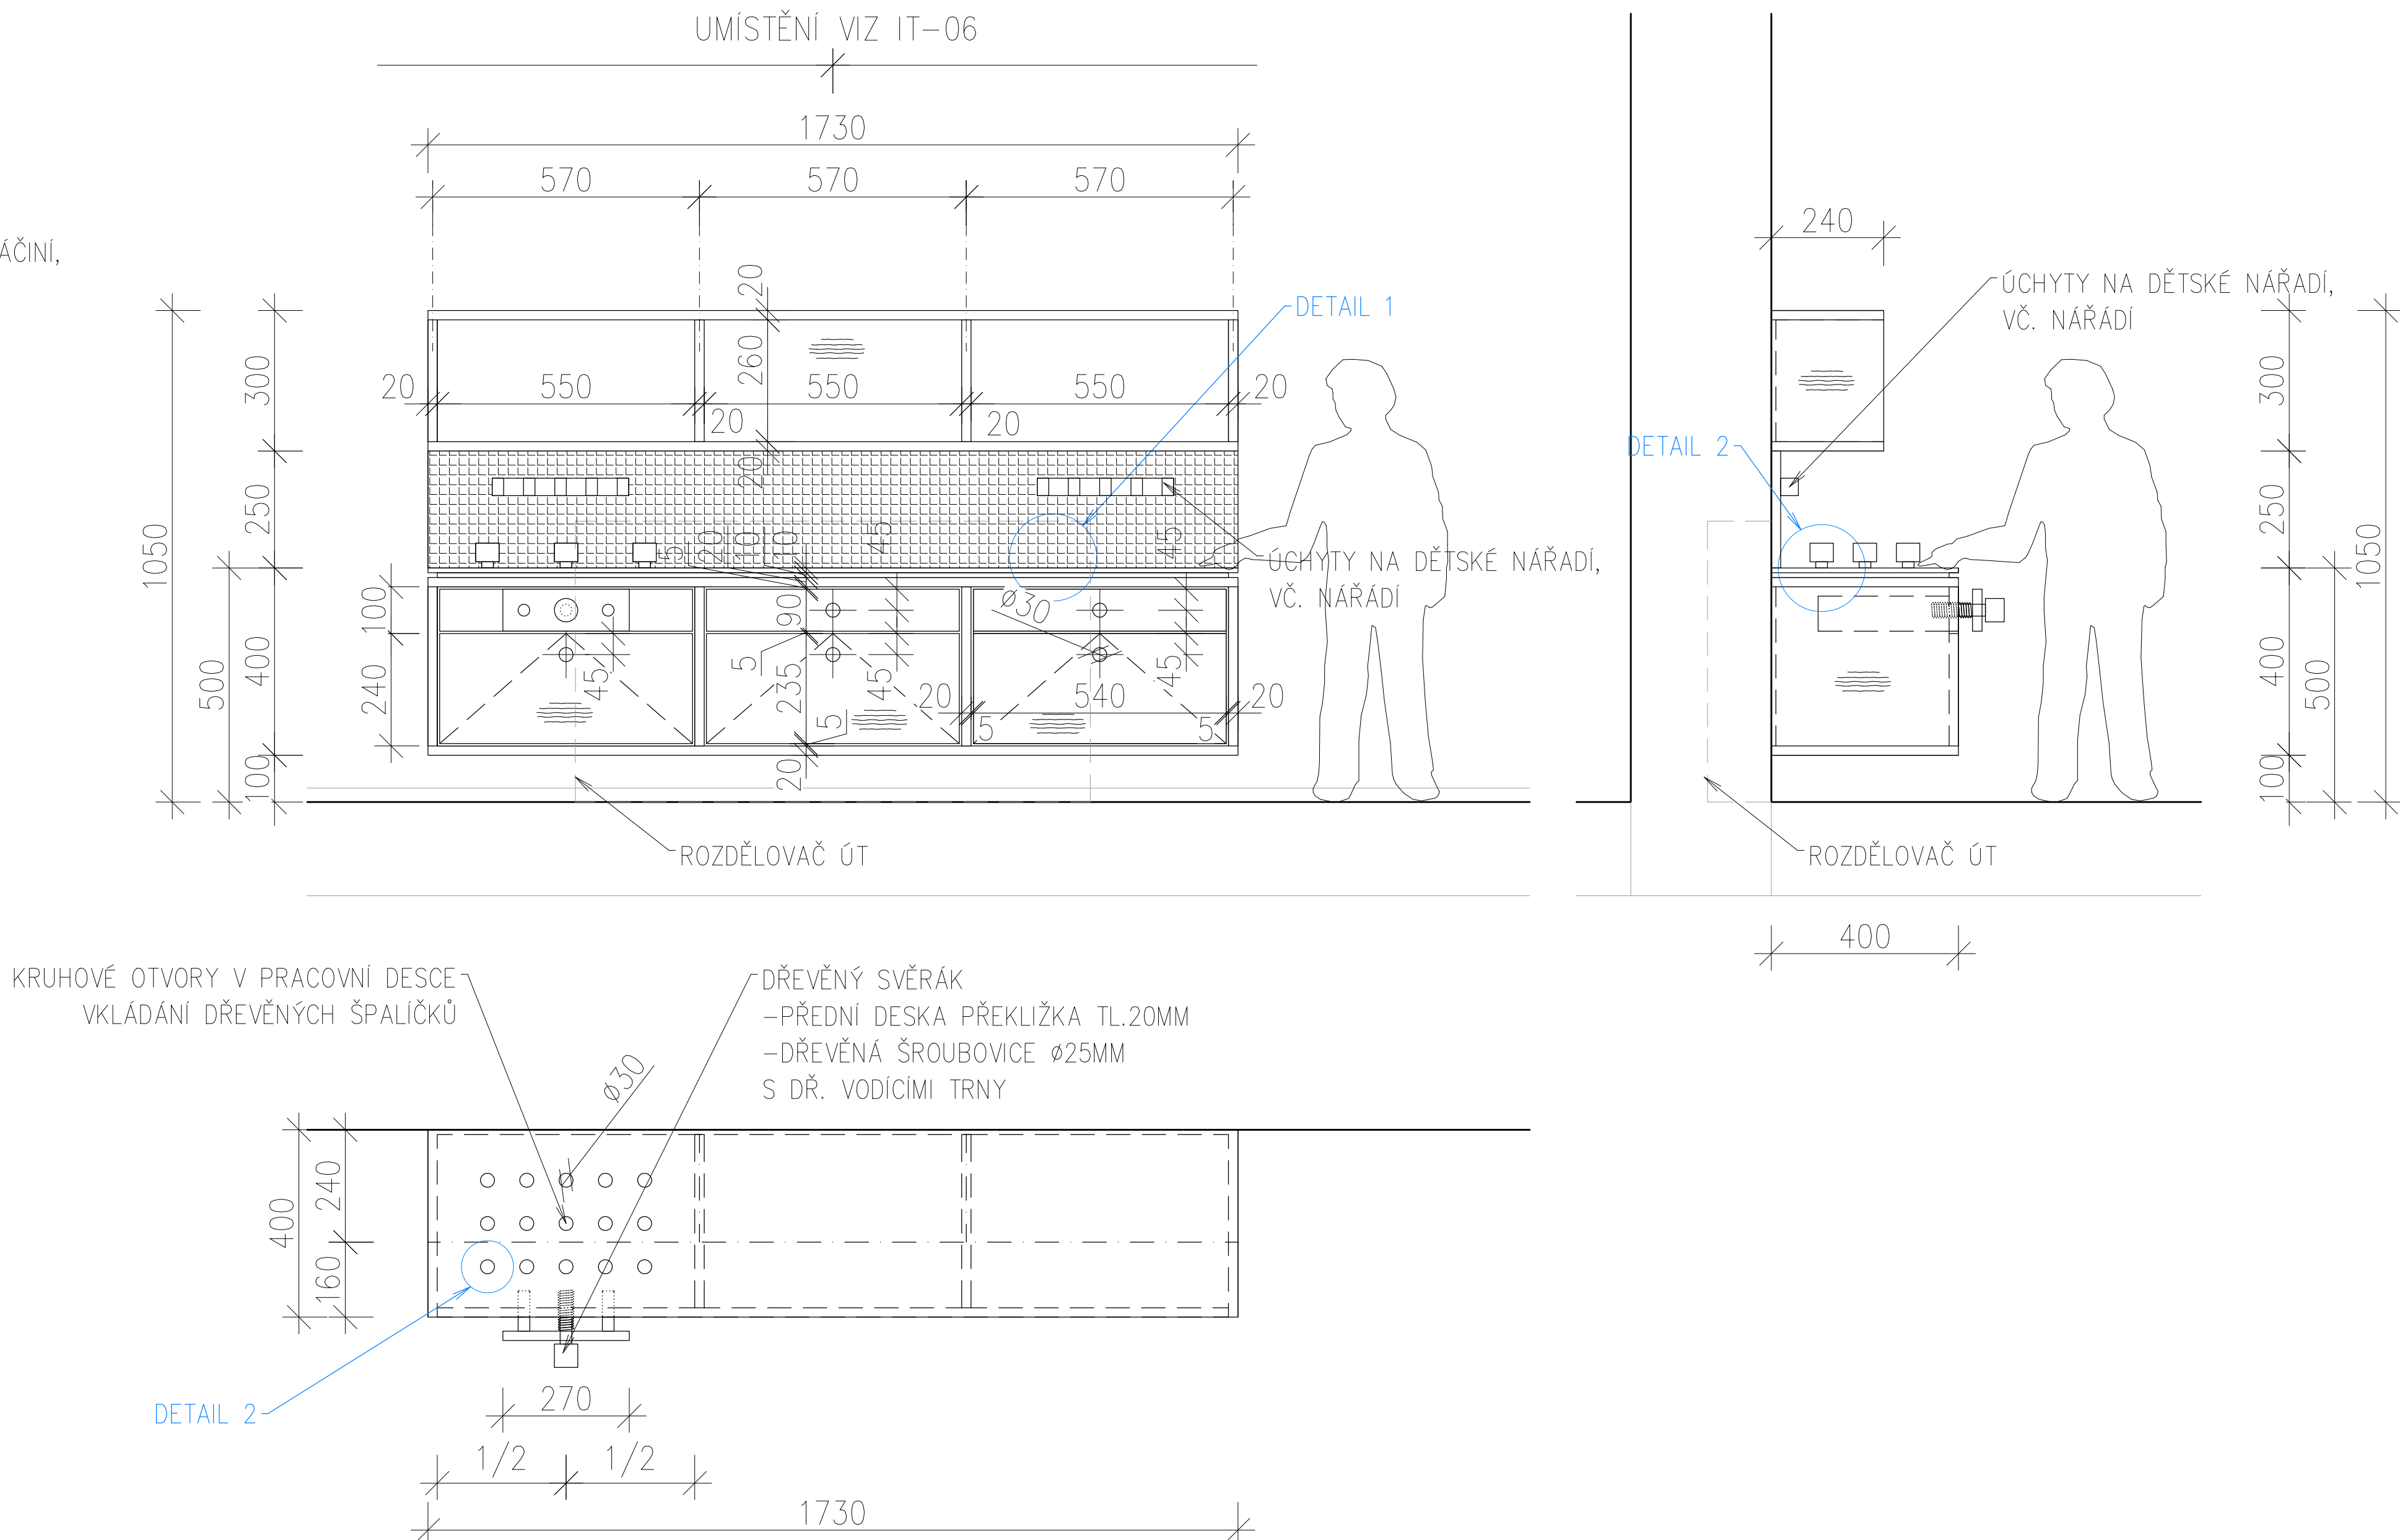

DETAIL 2
PRACOVNÍ DESKA - DŘEVĚNÉ STAVĚČÍ ŠPALÍČKY

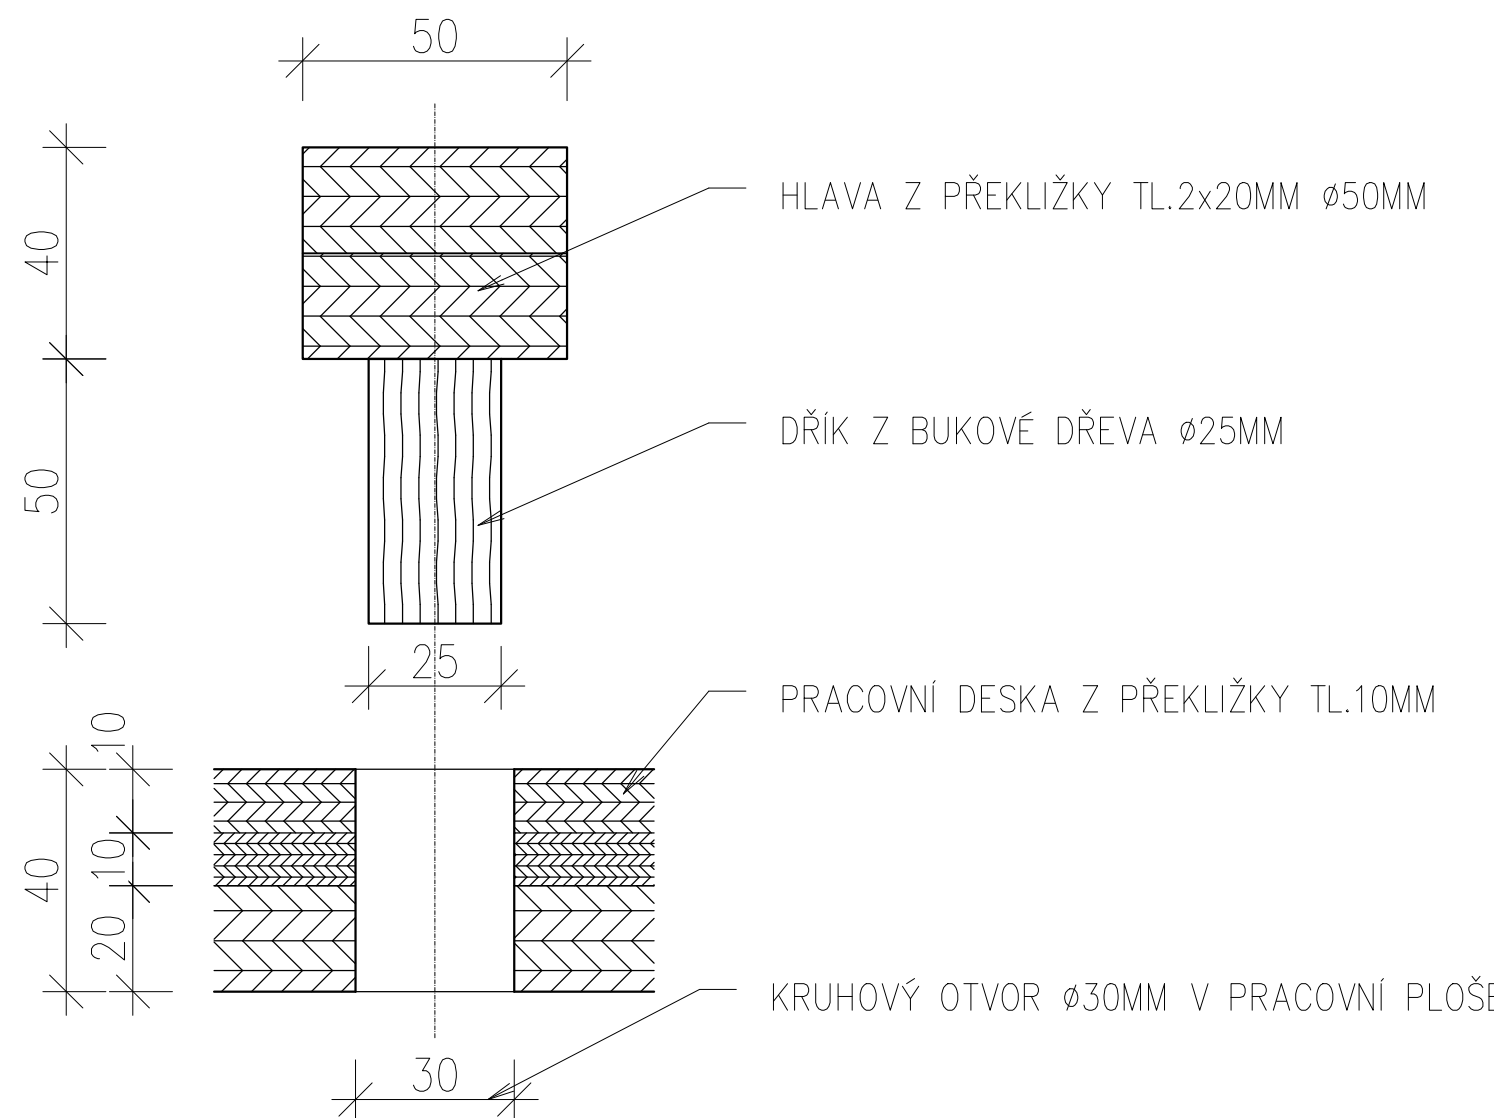


UPOZORNĚNÍ

- TATO DOKUMENTACE NENAHRAŽUJE DÍLENSKOU DOKUMENTACI A NESLUŽÍ JAKO REALIZAČNÍ DOKUMENTACE. VEŠKERÉ ROZMĚRY JSOU ORIENTAČNÍ A JE NUTNÉ JE ZKONTROLOVAT DLE SKUTEČNÉHO PROVEDENÍ STAVBY A TECH. LISTŮ VÝROBCŮ JEDNOTLIVÝCH PRVKŮ.
- PŘED ZAPOČETÍM PRÁCI ZPRAVUJE ZHOTOVITEL DÍLENSKOU DOKUMENTACI A NECHÁ ODSOUHLASIT INVESTOREM A ARCHITEKTEM. JAK POUŽÍTE MATERIÁLY, TAK TAKÉ SPOJTE, SMĚRY KLADENÍ, SPÁRY MEZI DVIŘKY A JEJICH HRANY, OOSTNÝ, VÝROBNÍ MATERIÁLY JAKO DÝHA, DŘEVOTRÁSKOVÁ DESKA, HMF DESKA, KOVÁNÍ, ÚCHYTKY APOD.
- VEŠKERÉ PRÁCE JE TŘEBA PROVÁDĚT VE VYSOKÉ KVALITĚ A DLE PLATNÝCH NOREM S DŮRAZEM NA PROVEDENÍ VLASTNÍCH DETAILŮ.
- TATO DOKUMENTACE JE CHRÁNĚNA AUTORSKÝM ZÁKONEM Č.121/2000 SB. A JE VLASTNICTVÍM AUTORA. NESMÍ BÝT BEZ SOUHLASU AUTORA POUŽÍVÁNA, KOPÍROVÁNA CI POSKYTNUTA TŘETÍ OSOBĚ.

LEGENDA

01	ATYPICKÝ MOBILIÁŘ PSV 89/T DĚTSKÁ KUCHYŇKA MATERIÁLOVÉ PROVEDENÍ DŘEVĚNÁ PŘEKLIŽKA TL.20MM(10MM) V MATNĚM LAKU, SPECIFIKACE MATERIÁLŮ VIZ D.1.5-02 POLOŽKA M-04. SESTAVA TVOŘENÁ SPODNÍMI A HORNÍMI ZÁVĚSNÝMI SKŘÍŇKAMI SPODNÍ SKŘÍŇKY KORPUS Z PŘEKLIŽKY TL.20MM. SKLOPNÁ DVIŘKA Z PŘEKLIŽKY TL.10MM. DVIŘKA S OMEZOVACÍM OTEVŘENÍM NA 90° V DVIŘKÁCH KRUHOVÝ OTVOR Ø50MM PRO ZAJIŠTĚNÍ OTVÍRÁNÍ. V MODULU PEČIČI TROUBY VE DVIŘKÁCH A OVLÁDACÍM PANELU VYFRÉZOVANÝ KONTURY SKLA A OVLÁDACÍCH PRVKŮ S DISPLEJEM. V PROSTŘEDNÍ ČÁSTI NAD DVIŘKY VÝSUVNÁ ZÁSUVKA Z PŘEKLIŽKY TL.10MM S KRUHOVÝM OTVOREM Ø50MM PRO OVLÁDÁNÍ. PRACOVNÍ DESKA Z PŘEKLIŽKY TL.10MM, SPECIFIKACE MATERIÁLŮ VIZ D.1.5-02 POLOŽKA M-04. S NEREZOVÝM DŘEZEM A ORIGINÁLNÍ OCHRŮMOVANOU UMYVADOVOU BATERIÍ. PRACOVNÍ DESKA POLOŽENA NA ODSAZENÉ PŘEKLIŽCE TL.10MM, VYTVOŘÍ TAK NEGATIVNÍ DŘÁŽKU MEZI KORPUSEM. OBLADOVÝ PANEL Z BÍLÉ LAKOVANÉHO PERFOROVANÉHO PLECHU MEZI PRACOVNÍ DESKOU A HORNÍ SKŘÍŇKOU. SLOUŽÍ JEDNÁK PRO VARIABILNÍ ZÁVĚŠOVÁNÍ DĚTSKÝCH KUCHAŘSKÝCH NAČINÍ (SOUČÁST DODÁVKY MOBILIÁŘE VČ. ÚCHYTŮ NAČINÍ) HORNÍ SKŘÍŇKA Z PŘEKLIŽKY TL.20MM S OTEVŘENOU NIKOU
02	ATYPICKÝ MOBILIÁŘ PSV 88/T DĚTSKÁ DÍLNA - PONK MATERIÁLOVÉ PROVEDENÍ DŘEVĚNÁ PŘEKLIŽKA TL.20MM(10MM) V MATNĚM LAKU, SPECIFIKACE MATERIÁLŮ VIZ D.1.5-02 POLOŽKA M-04. SESTAVA TVOŘENÁ SPODNÍMI A HORNÍMI ZÁVĚSNÝMI SKŘÍŇKAMI SPODNÍ SKŘÍŇKY KORPUS Z PŘEKLIŽKY TL.20MM. SKLOPNÁ DVIŘKA Z PŘEKLIŽKY TL.10MM. DVIŘKA S OMEZOVACÍM OTEVŘENÍM NA 90° V DVIŘKÁCH KRUHOVÝ OTVOR Ø50MM PRO ZAJIŠTĚNÍ OTVÍRÁNÍ. V MODULU PEČIČI TROUBY VE DVIŘKÁCH A OVLÁDACÍM PANELU VYFRÉZOVANÝ KONTURY SKLA A OVLÁDACÍCH PRVKŮ S DISPLEJEM. NAD DVIŘKY VÝSUVNÉ ZÁSUVKY Z PŘEKLIŽKY TL.10MM S KRUHOVÝM OTVOREM Ø50MM PRO OVLÁDÁNÍ. V KRAJNÍ POZICI DŘEVĚNÝ SVĚRÁK Z PŘEKLIŽKY TL.20MM S OVLÁDÁNÍM Z DŘEVĚNÉ ŠROUBOVICE Ø25MM S VODICÍMI TRNY Ø25MM. SVĚRÁK UPEVNĚN DO PŘEDNÍHO PANELU. PRACOVNÍ DESKA Z PŘEKLIŽKY TL. 10MM, SPECIFIKACE MATERIÁLŮ VIZ D.1.5-02 POLOŽKA M-04. S FRÉZOVANÝMI KRUHOVÝMI OTVORY Ø30MM PRO VKLÁDÁNÍ DŘEVĚNÝCH STAVĚČÍCH ŠPALÍČKŮ. PRACOVNÍ DESKA POLOŽENA NA ODSAZENÉ PŘEKLIŽCE TL.10MM, VYTVOŘÍ TAK NEGATIVNÍ DŘÁŽKU MEZI KORPUSEM. OBLADOVÝ PANEL Z BÍLÉ LAKOVANÉHO PERFOROVANÉHO PLECHU MEZI PRACOVNÍ DESKOU A HORNÍ SKŘÍŇKOU. SLOUŽÍ JEDNÁK PRO VARIABILNÍ ZÁVĚŠOVÁNÍ DĚTSKÝCH KUCHAŘSKÝCH NAČINÍ (SOUČÁST DODÁVKY MOBILIÁŘE VČ. ÚCHYTŮ NAŘADÍ) A ZÁROVEŇ ZAKRÝVÁ ČÁST ROZDĚLOVAČE ÚT (MOŽNÁ SNADNÁ DEMONTÁŽ PRO PŘÍSTUP K ROZDĚLOVAČI) HORNÍ SKŘÍŇKA Z PŘEKLIŽKY TL.20MM S OTEVŘENOU NIKOU
	SMĚR LET NA DŘEVĚNÝCH PRVKŮCH

±0.000 SO 01= 328,20 m.n.m. BALT P.V.

AKCE			
MATEŘSKÁ ŠKOLA, ZÁPADNÍ UL., VARNSDORF			
MÍSTO P. P. Č. 2849/4, 2849/6, 2849/7, 2849/10, 2836/2, K. Ú. VARNSDORF			
INVESTOR		ZÁSTUPCE INVESTORA	
MĚSTO VARNSDORF NÁM. E. BENEŠE 470 407 47 VARNSDORF		ING. STANSLAV HORÁČEK	
HLAVNÍ PROJEKTANT		AR	
RG 			
RG ARCHITECTS STUDIO S.R.O. ČS. LETCEŮ 786, 407 47 VARNSDORF TEL. 602 754 687, 474 770 220-222 IČ. 020 96 111 www.rgarchitects.cz		AUTOR	
		RADOMÍR GRAFEK	
		HIP	
		ZDENĚK NAVRÁTIL	
VÝKRESOVÁ DOKUMENTACE		ZODPOVĚDNÝ PROJEKTANT	
		RADOMÍR GRAFEK	
		VYPRACOVAL	
		ZDENĚK NAVRÁTIL	
		DANIEL KOLOČ	
FORMÁT	12x44	MĚŘÍTKO	1:10
		DATUM	PROSINEC 2019
STUPEŇ	DPS	PROFESSE	
		D.1.5 INTERIÉROVÁ TVORBA - NÁVRH INTERIÉRU	
NÁZEV VÝKRESU	ATYPICKÝ MOBILIÁŘ M.Č. 1.04/1.06 HERNÍ PRVKY PSV 88/T A 89/T		Č. VÝKRESU
		D.1.5 - 16	