


TABULKA MÍSTNOSTÍ

Č. M.	Název místnosti	Plocha m ²
3.01	CHODBA	19.41 m ²
3.02	KOTELNA	11.73 m ²
3.03	PŮDNÍ PROSTOR	113.03 m ²

LEGENDA

- 3
- VÝVOD DN 15 S KOHOUTEM A ZÁTKOU
- 10
- PLYNOVÝ KONDENZAČNÍ KOTEL, TOPNÝ VÝKON 9,7-48,7 kW (Q= 1,0-5,3 m³/h ZP)
- PP
- PROSTUP POŽÁRNĚ DĚLÍCÍ KONSTRUKCI S POŽÁRNÍ UCPÁVKOU
-
- DOMOVNÍ PLYNOVOD (OCEL)

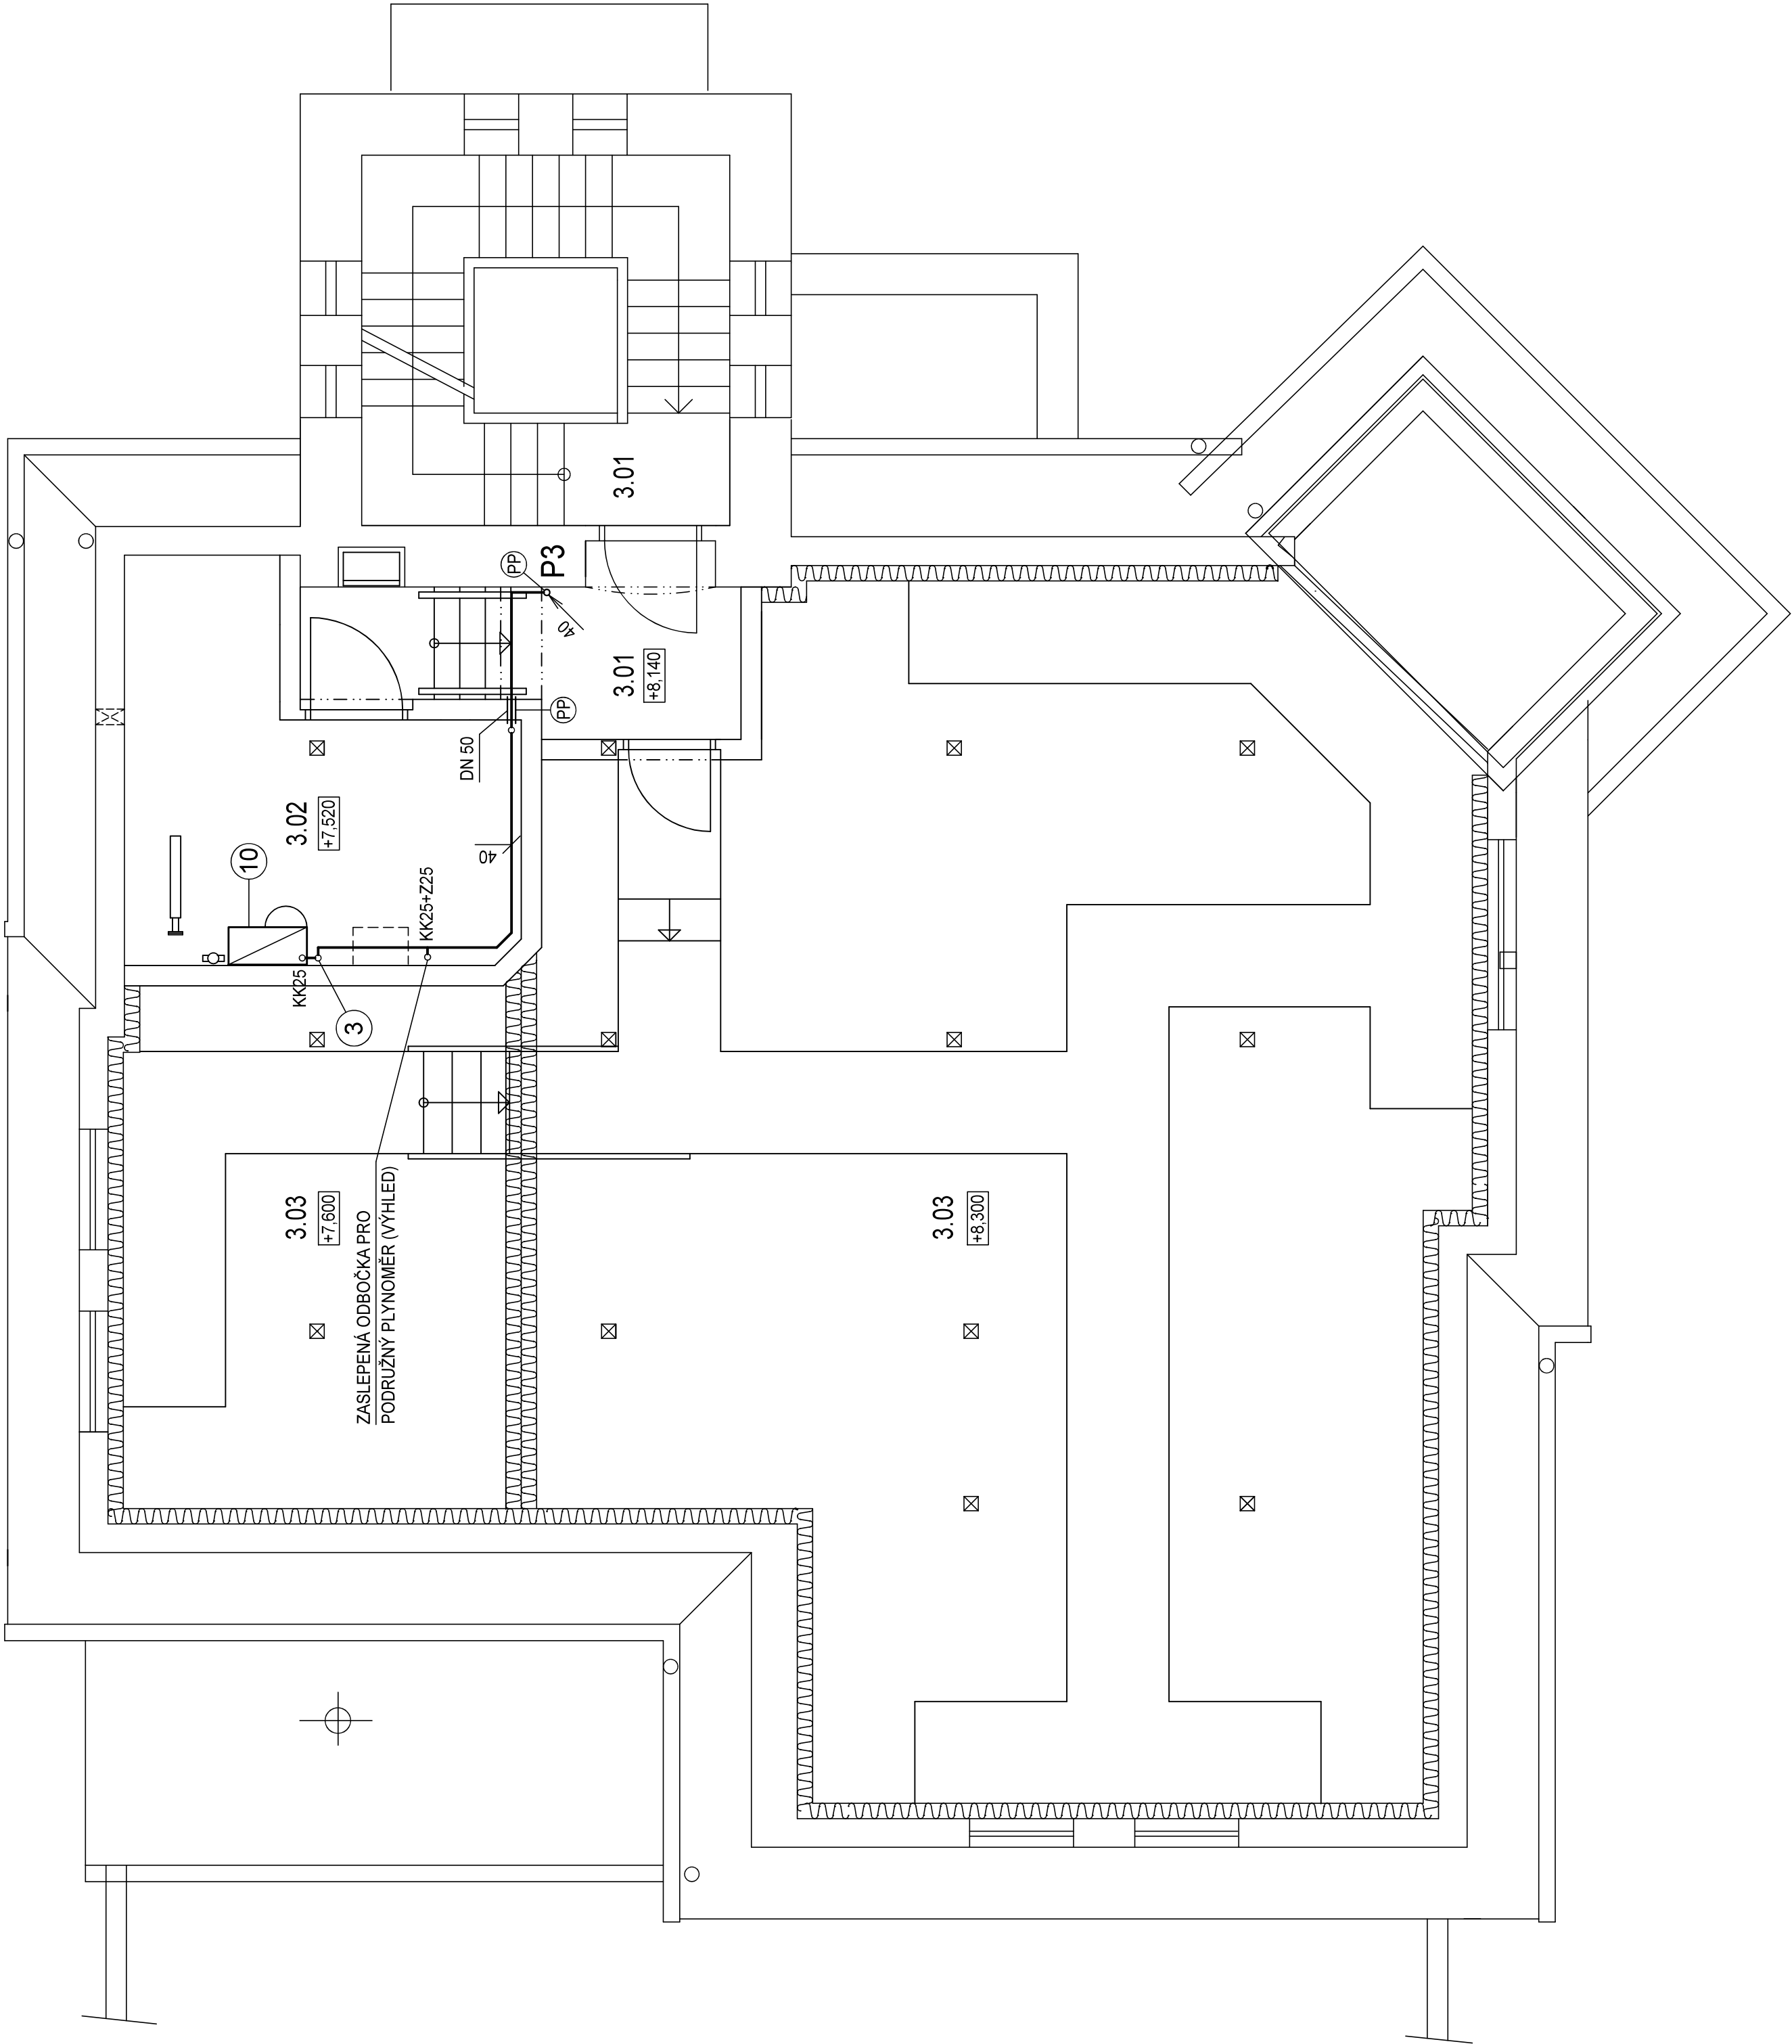

VED. PROJEKTU ING. V. PAVLÍK	PROJEKTANT ING. T. PELCMAN	VYPRACOVAL ING. T. PELCMAN	KONTROLOVAL
INVESTOR MÍSTO STAVBY	MĚSTO VARNSDORF VARNSDORF č.p. 1726	NÁM. E. BENEŠE 470	
REKONSTRUKCE HRÁDKU HLAVNÍ BUDOVA			
DOMOVNÍ PLYNOVOD			
PŮDORYS 3.NP			
7.6			

VEKTOR CZ s.r.o.
Mátcuškova 453/21, 460 02 Liberec

DATUM	12/2019
ÚČEL	DSP + DPS
MĚŘÍTKO	1:50
Č. ZAKÁZKY	19114038
Č. ARCHIVNÍ	
ČÍSLO PŘÍLOHY	