


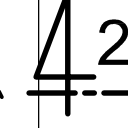



















1

[illegible]

	STANDARD COLORED PAPER
	RENDERED PAPER Z. PAPER/COLORED PAPER
	RENDERED PAPER Z. PAPER/COLORED PAPER
[illegible]

Celková plocha [m²]: 443,46

PKHOŠEK
Krajská
Jiřího
100 370 417 100

[illegible]

1000

[illegible]

2020E



P1 - NDSNĚ PŘEKLAD 2dPE 140 DL.1403 MM - 15K

- P7 - NOSNÝ PŘEKLAD 20PE 140 DL.4060 MM - 1KS

– STANOVCI KONTRUKCE

- MINIMUM WAX - 1.50 MM

3.32	CHODBA
------	--------

V MÍSTNOSTECH Č. 3.17, 3.18, 3.19 V PLÁNY OPRAVY PLINT VE VŠECH

WATROD SCHODZIŁE GŁÓD OČIŠTENIA

VSECHNY SYSTÉMY POZÁRNE DÍLY S

Y. MISTUNOŠI Č.3.31 BUČE PROJEKTI


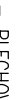
 


— POLARNI DVERE WZ

PUDORITS 3.NP - NOVY SIAV

PUDORITS 3.NP - NOVY SIAV

$$\begin{array}{r} 14 \\ \hline \end{array}$$

16155

- | | |
|---|--|
|  | <ul style="list-style-type: none"> - KONKRET ZALIEWANA SYSTEMY - POLIESTER 770 - TL 160 MM |
|  | <ul style="list-style-type: none"> - ANEBRINI WATA - TL 140 MM |
|  | <ul style="list-style-type: none"> - KARTONOWE KOSZTOKI Z CEMENTOWĄ BŁONĄ I, 3C - ZŁOTY KOSZTOKI KOSZTOKI WARTO PROJEKTOWAĆ CH |
|  | <ul style="list-style-type: none"> - KOSZTOKI Z CEMENTOWĄ BŁONĄ I, 3C - ZŁOTY KOSZTOKI KOSZTOKI WARTO PROJEKTOWAĆ CH |
|  | <ul style="list-style-type: none"> - PRZEDZIAŁ KARTON (PZK) - POPRZĘKOWY |

[illegible]

PK HOŠEJ

Nazwa projektu: ZAPRAWKI PROJEKTANT: JANI HOSEK JANI HOSEK Format: 12,44 Data: 03/2018 Strona nr.: ZAWIADA DZIO: DSP 2018/12	IPROJEKTO: JANI HOSEK Imię i nazwisko: 1:50
--	---


Δ

421. 431 A
ECH PROVIDEN
421. 431 A
ARCH ZE ZATB
421. 431 A
423 A 429 B
M OSKENT NA
NOVIN PLASS
BNE BUCOU D
OWNE NOVE I

ADŽIVN HOUBA
DOU VSTAVECH
(DID) BARRAK
OBYV. SYSTÉM
VEDKONNI PAR
(FeZn) - PO
POŽARNÍ VLEZ
(30M).

DOA POPISU


STŘECHA - STÁVAJÍCÍ STAV

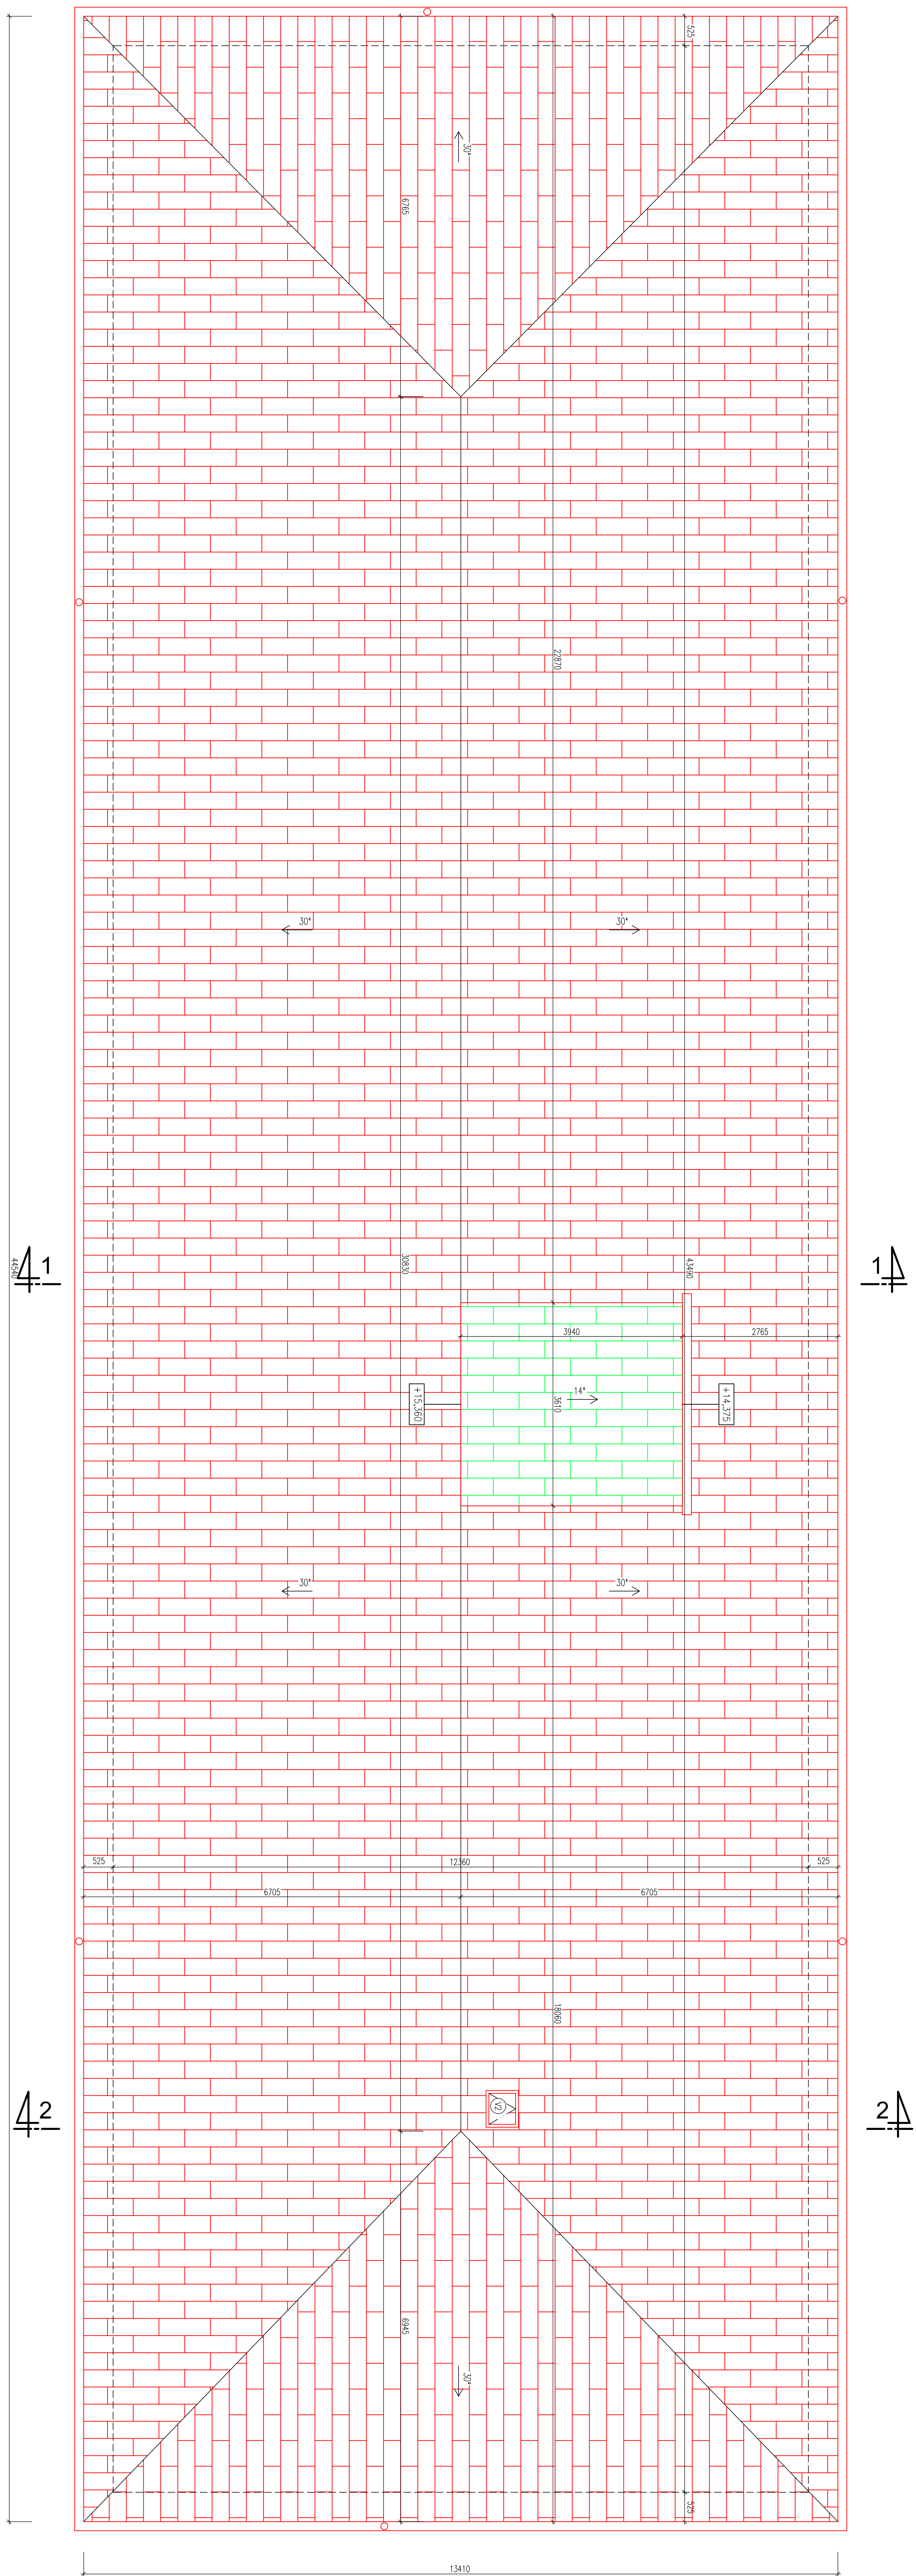


POZNÁMKY

[illegible]

LEGENDA MATERIALI

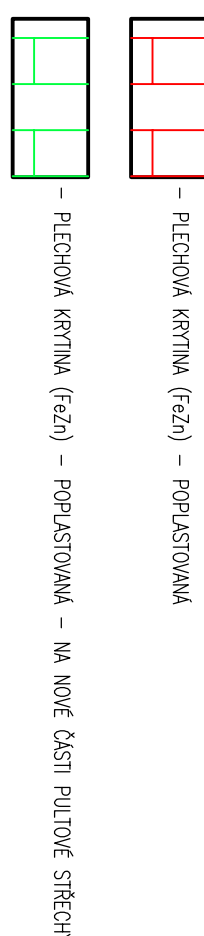[illegible]




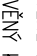
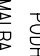


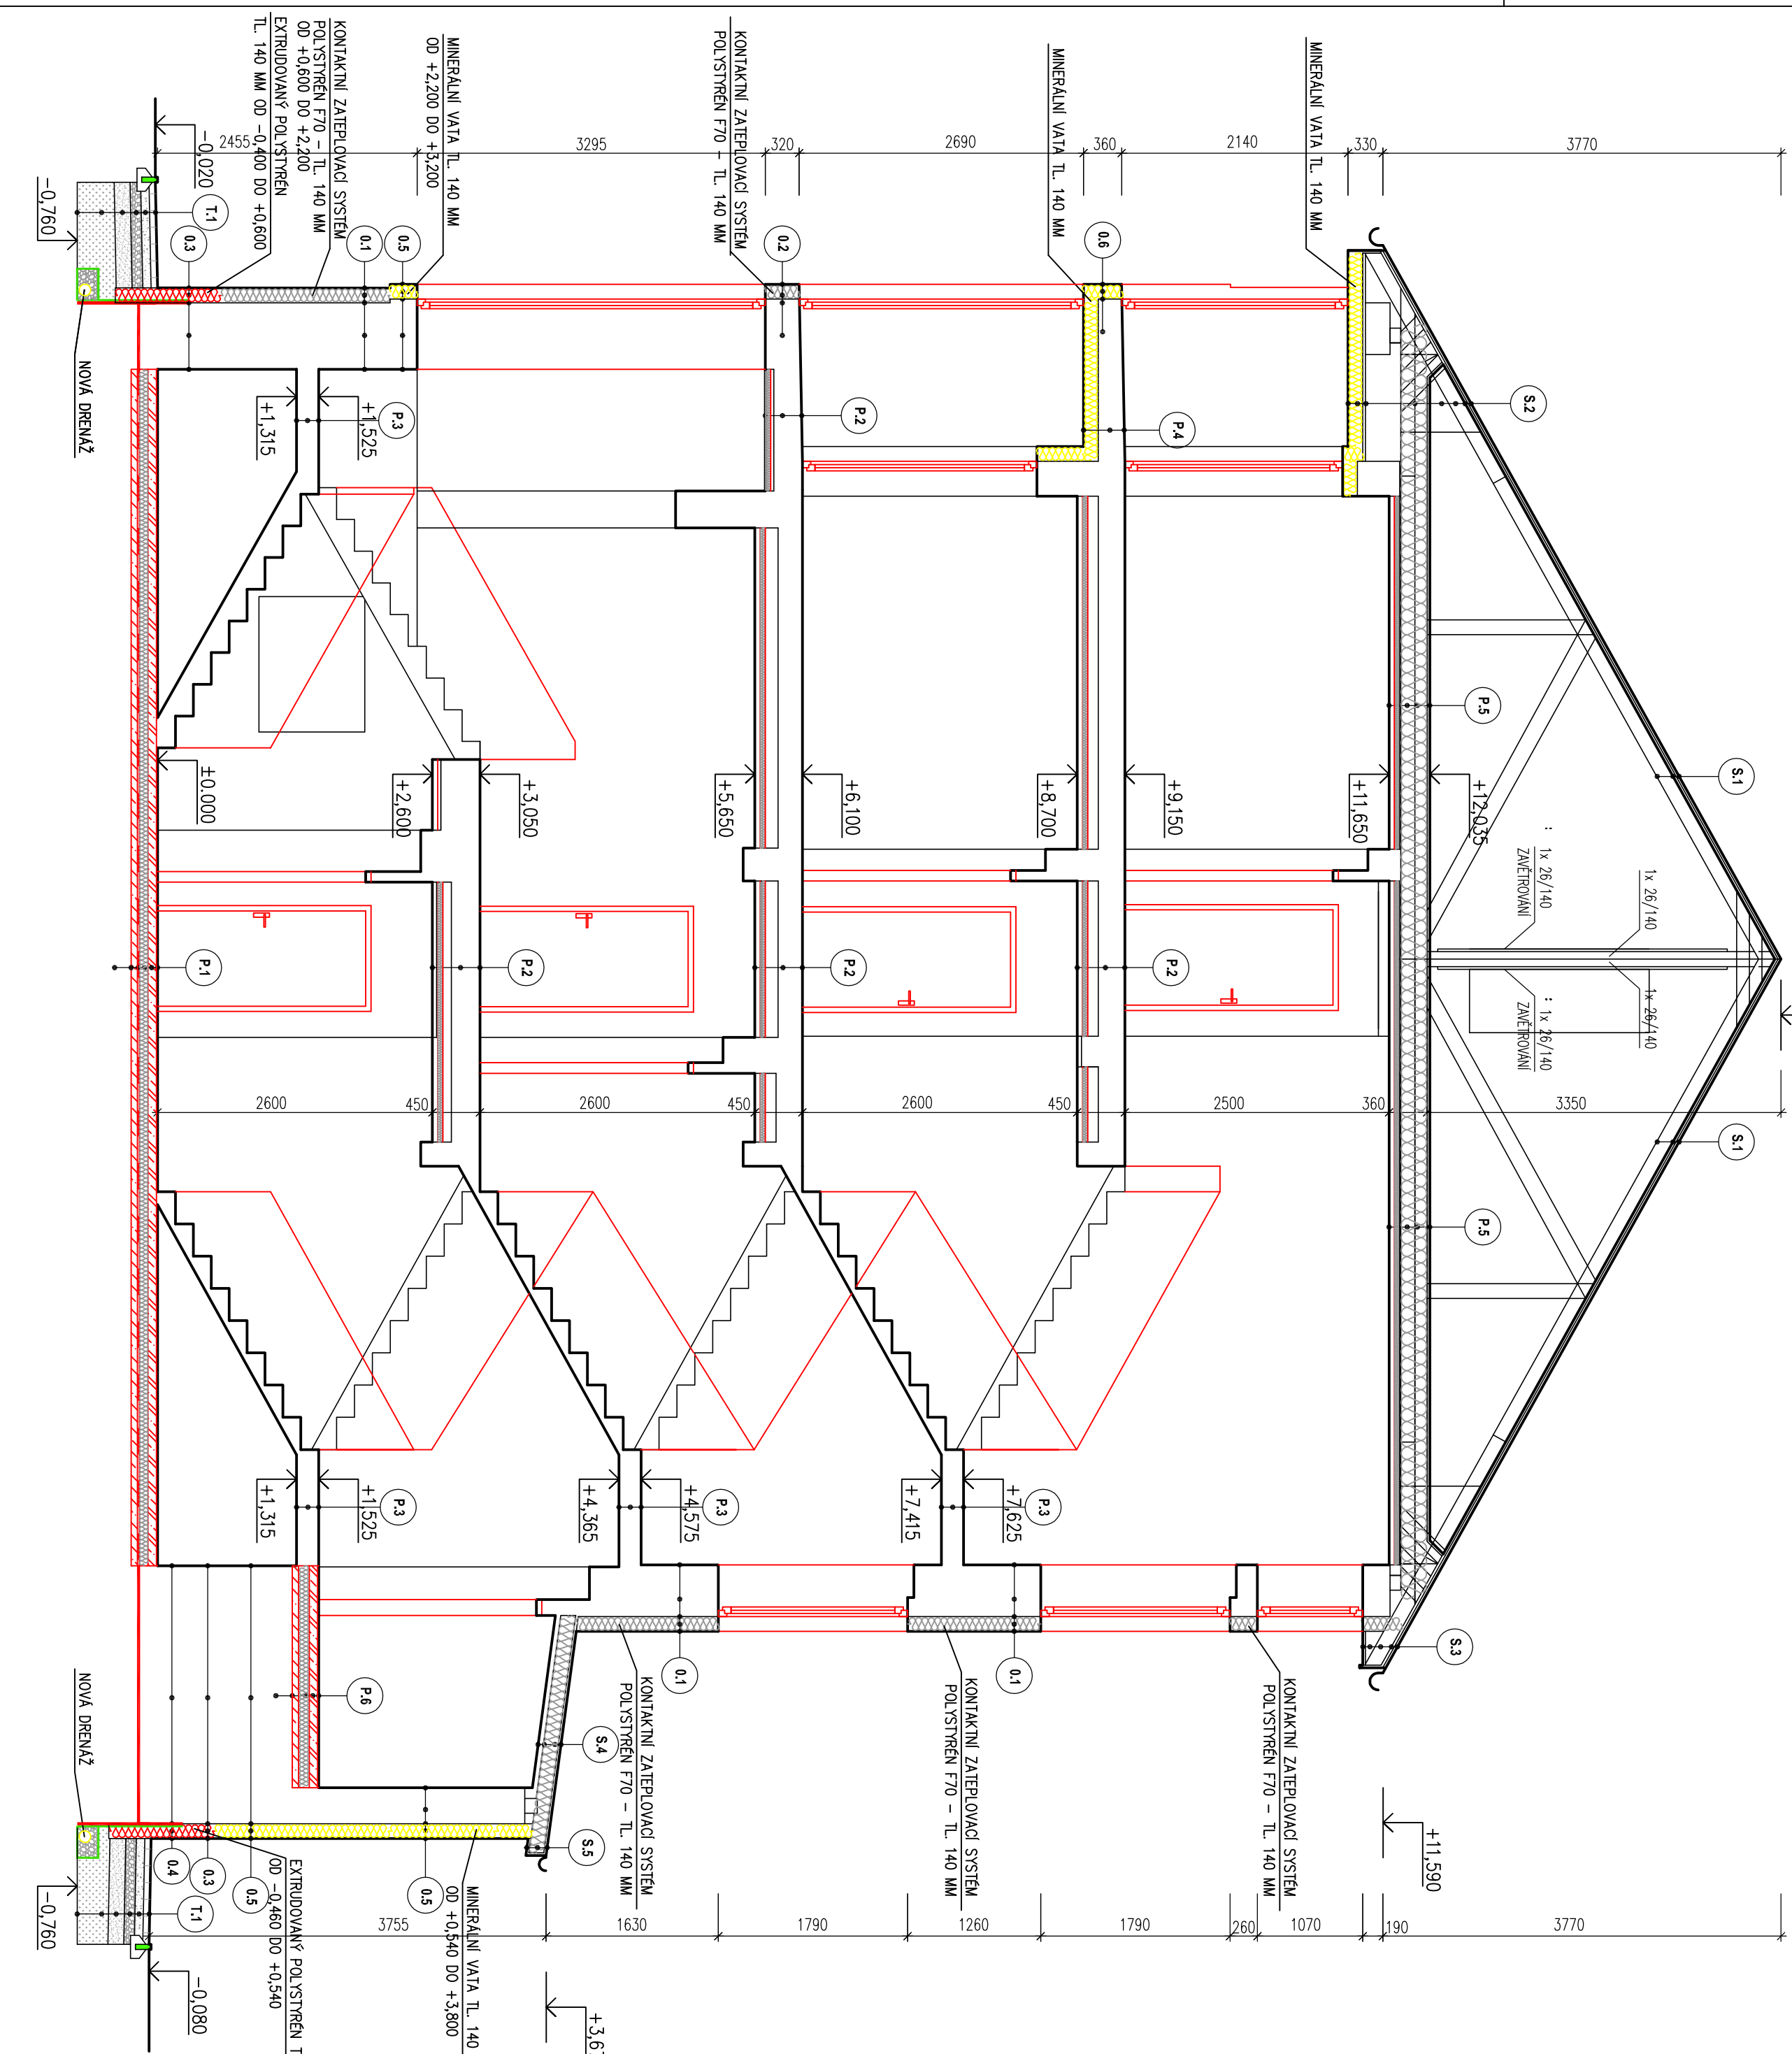
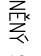
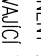
ŘEZ 1-1 - NOVÝ STAV - 1:50



LEGENDA SKLADEB

- [illegible]

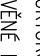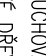LEGENDA MATERIALI


- | | | |
|---|--|-----------------|
|  | <p>8.3 FLEISCH ROSS (F2) – FLEISCHROSS</p> <ul style="list-style-type: none"> - relative wetness: 1.09 KEYS: 11, 23 MW - color: relative green: 0.00 - note: different green: 0.00 | SHADE: 0.000000 |
|  | <p>8.4 FLEISCH ROSS (F2) – FLEISCHROSS</p> <ul style="list-style-type: none"> - same as above - relative wetness: 1.09 KEYS: 11, 23 MW - color: relative green: 0.00 - note: different green: 0.00 | SHADE: 0.000000 |
|  | <p>8.5 FLEISCH ROSS (F2) – FLEISCHROSS</p> <ul style="list-style-type: none"> - same as above - relative wetness: 1.09 KEYS: 11, 23 MW - color: relative green: 0.00 - note: different green: 0.00 | SHADE: 0.000000 |
|  | <p>8.6 FLEISCH ROSS (F2) – FLEISCHROSS</p> <ul style="list-style-type: none"> - same as above - relative wetness: 1.09 KEYS: 11, 23 MW - color: relative green: 0.00 - note: different green: 0.00 | SHADE: 0.000000 |
|  | <p>8.7 FLEISCH ROSS (F2) – FLEISCHROSS</p> <ul style="list-style-type: none"> - same as above - relative wetness: 1.09 KEYS: 11, 23 MW - color: relative green: 0.00 - note: different green: 0.00 | SHADE: 0.000000 |
|  | <p>8.8 FLEISCH ROSS (F2) – FLEISCHROSS</p> <ul style="list-style-type: none"> - same as above - relative wetness: 1.09 KEYS: 11, 23 MW - color: relative green: 0.00 - note: different green: 0.00 | SHADE: 0.000000 |
|  | <p>8.9 FLEISCH ROSS (F2) – FLEISCHROSS</p> <ul style="list-style-type: none"> - same as above - relative wetness: 1.09 KEYS: 11, 23 MW - color: relative green: 0.00 - note: different green: 0.00 | SHADE: 0.000000 |
|  | <p>8.10 FLEISCH ROSS (F2) – FLEISCHROSS</p> <ul style="list-style-type: none"> - same as above - relative wetness: 1.09 KEYS: 11, 23 MW - color: relative green: 0.00 - note: different green: 0.00 | SHADE: 0.000000 |
|  | <p>8.11 FLEISCH ROSS (F2) – FLEISCHROSS</p> <ul style="list-style-type: none"> - same as above - relative wetness: 1.09 KEYS: 11, 23 MW - color: relative green: 0.00 - note: different green: 0.00 | SHADE: 0.000000 |
|  | <p>8.12 FLEISCH ROSS (F2) – FLEISCHROSS</p> <ul style="list-style-type: none"> - same as above - relative wetness: 1.09 KEYS: 11, 23 MW - color: relative green: 0.00 - note: different green: 0.00 | SHADE: 0.000000 |

POZNÁMKY


V 4.1P BUDE KOMPLETNĚ STŘEDY STANOVČI POCHIL.

- ZATRAVNŮVCI ČUŽBA ŠEDÁ TL. 60 MM
SKLADBA VIZ SKLADBA S2 - VIZ REZ

[illegible]

		Jan Mošek Mladějovice 795 407 79 IČO: 00454359
MOŠEK-mošek.cz +420 725 437 160	PROJEKTOVÁNÍ: MOŠEK	ZODPOVĚDNÝ PROJEKTOVÁNÍ: JAN MOŠEK
1:20 1:40 1:80 1:160	datum: 03./2018 ZAKAZKA ČÍSLO: 2018.142 měřička: 1350	VYHOTOVIL: JAN MOŠEK MÍSTO PŘÍKAZU:


RECENIDA MATERIAL!

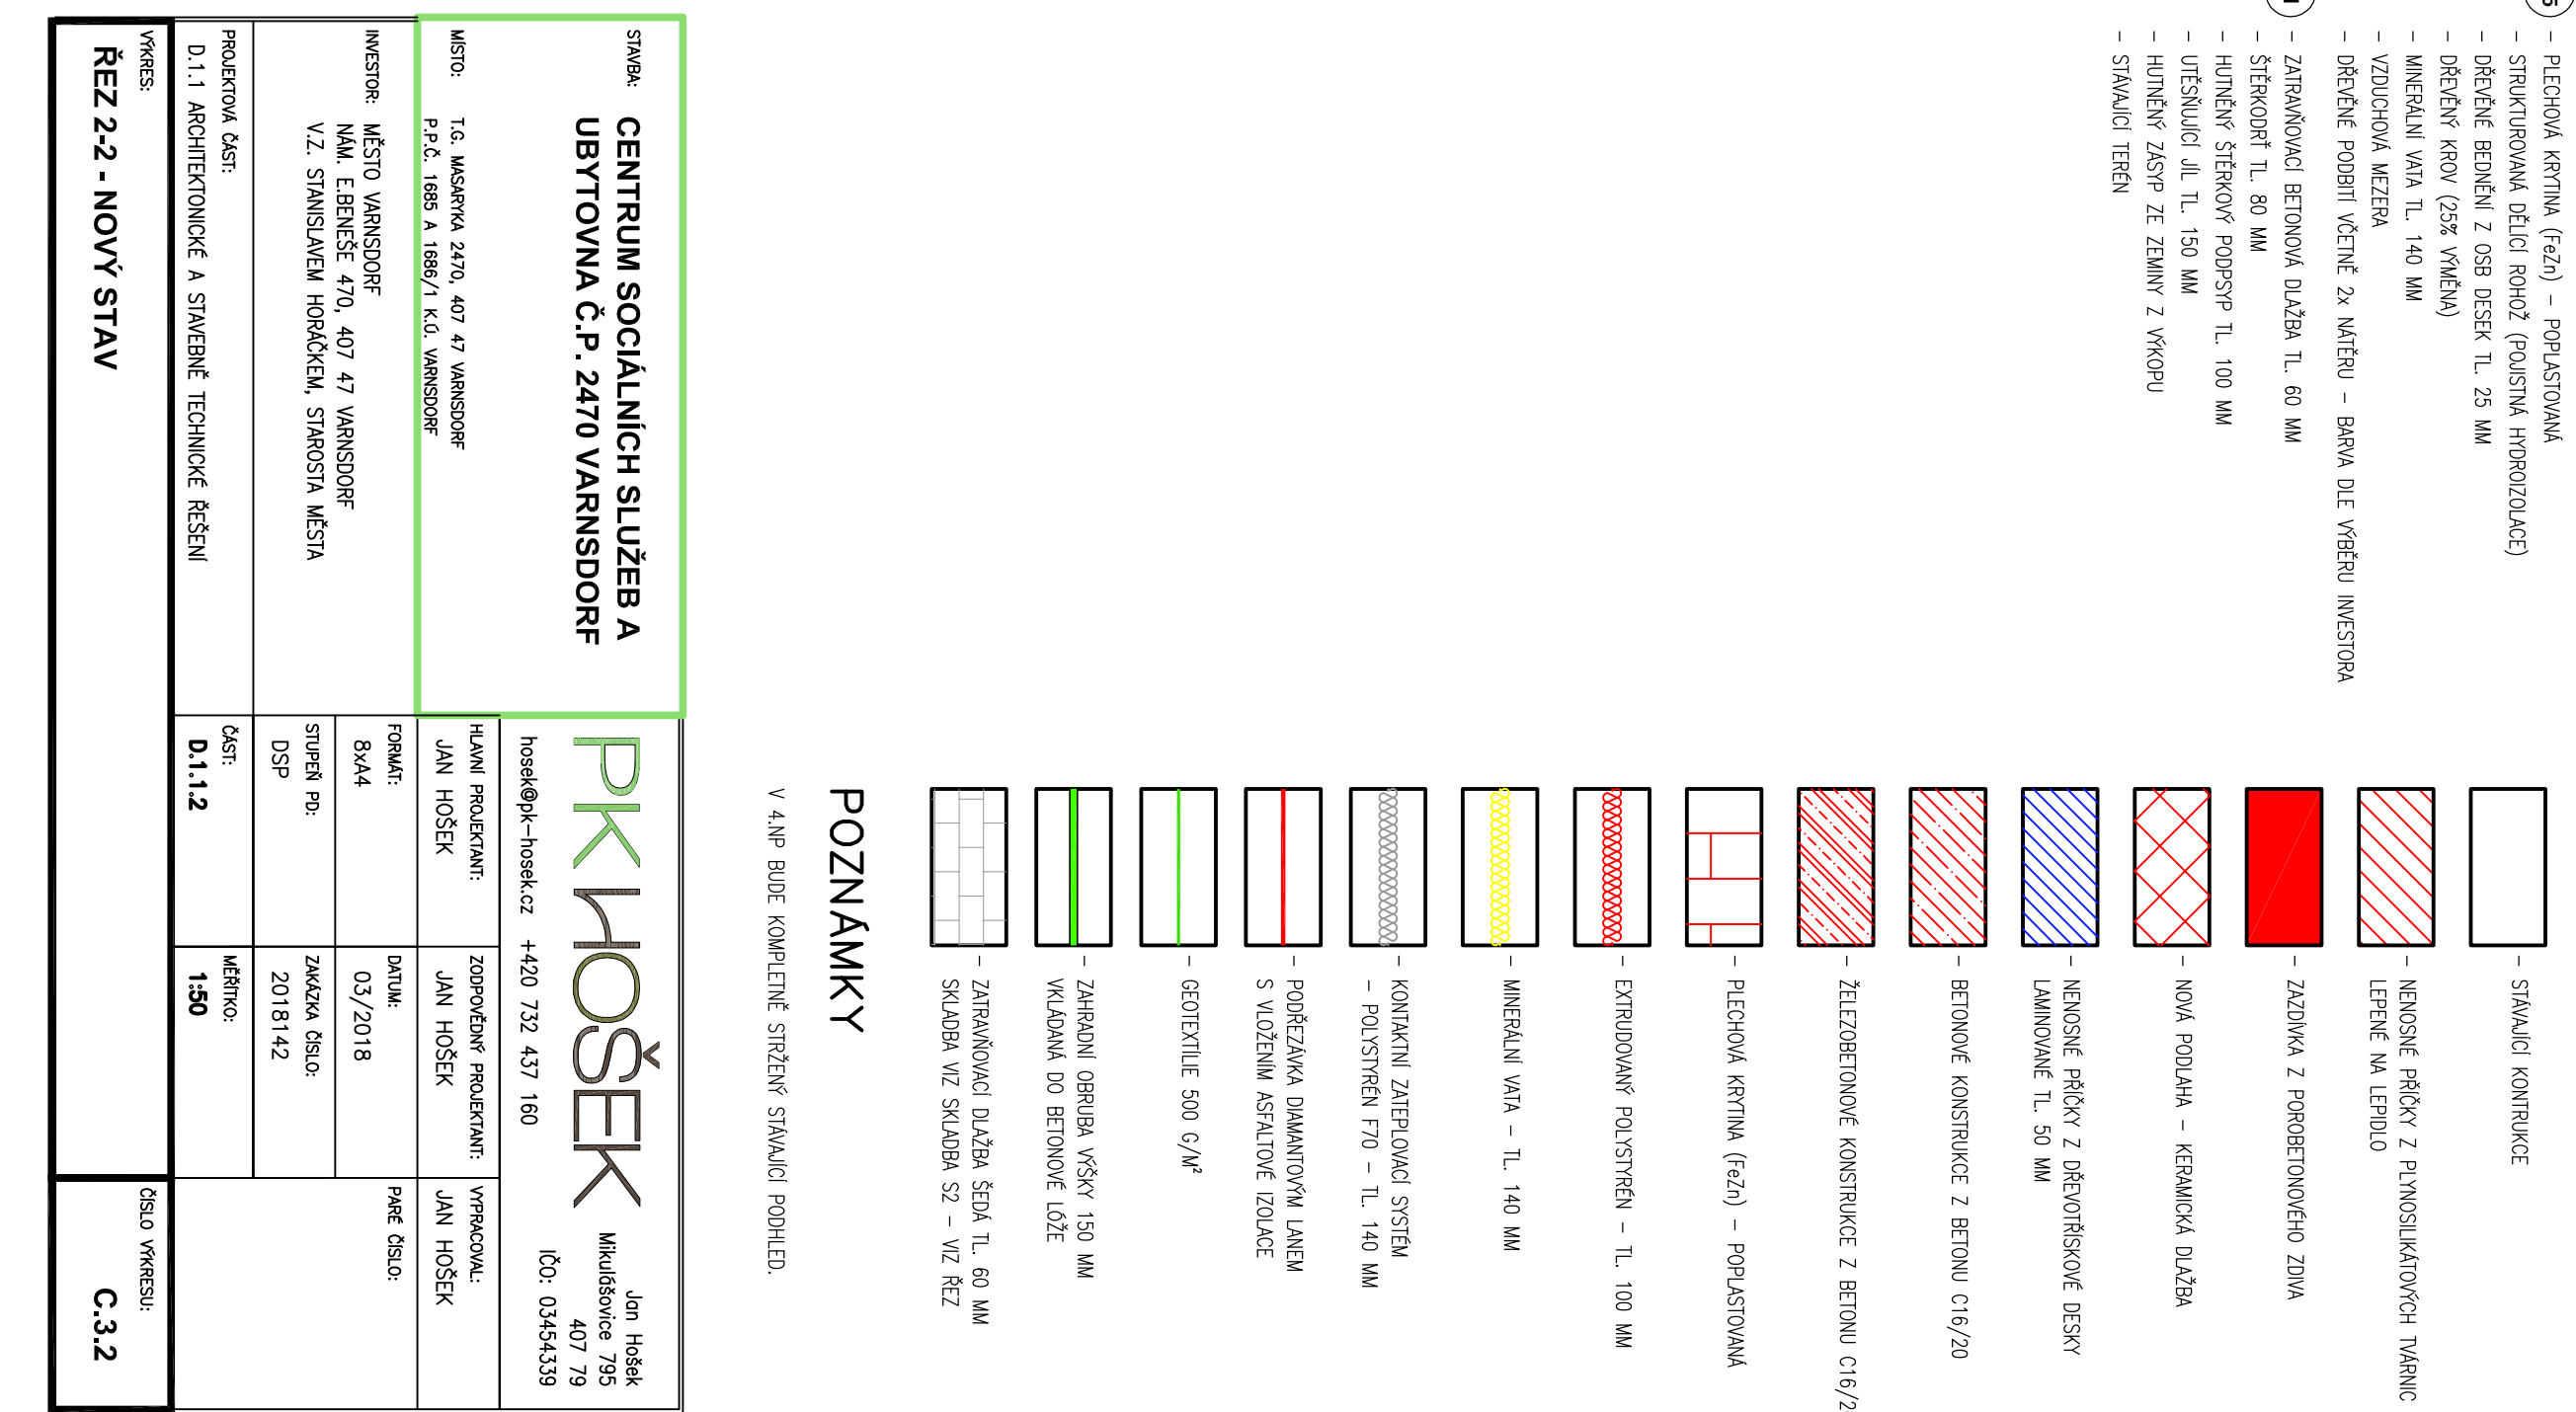

POZNÁMKY

[illegible]

ŘEZ VÝTAHOVÉ ŠACHTY 3-3

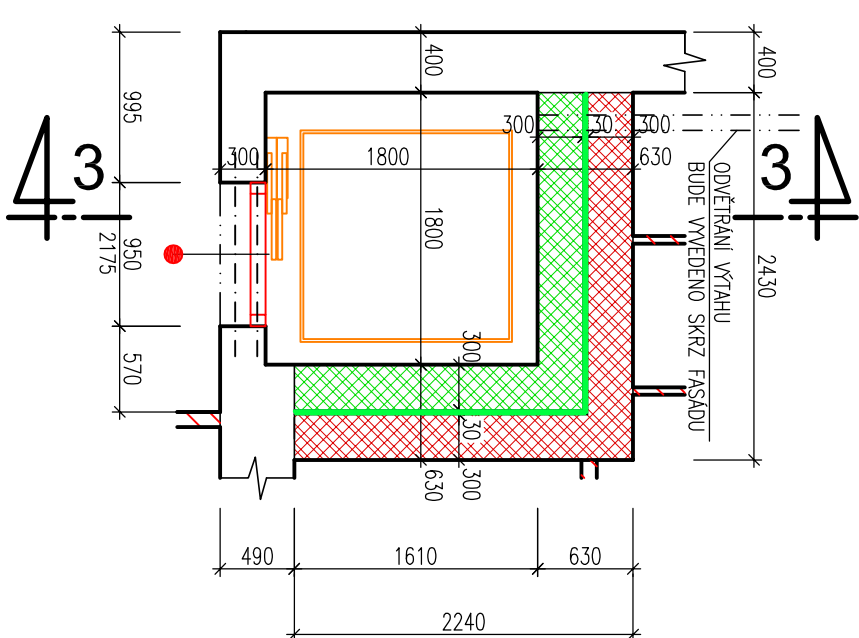

LEGENDA MATERIALŪ


- LEGENDA POPISU
- - POŽARNI DVEŽE VIZ PB

VÝTAHOM ŠACHTA MUSÍ BYŤ SCHVALENA PO VÝBERU DODAVATEĽA VÝTAHU!!!!!!
 ODFETRANÍ VÝTAHU BUDE PRÍRUBOU O PRŮJEMU 0,039 m². ODFETRANÍ BUDE VYVEDENO SKRZ FASÁDU.
 VÝČNE SE VYVŮZÍ TĚMŤAKY A PŘÍRŮ. ZKALUATY BUDOU VYTUŽENY KARI SÍŤE S OKY 100x100/10. PODKLADOMA OESKA BUDE VYTUŽENA KARI SÍŤI 150x150/6


STANOVIS CENTRUM SOCIÁLNÍCH SLUŽEB A UBYTOVNA Č.P. 2470 VARNSDORF		PK HOŠEK		Jm Hošek Mladobudec 795 407 79 IČO: 03464339	
MÍSTO: T.O. MADERNA 2470, 407 47 VARNSDORF Příjez. řada 1, k.č. VARNSDORF		Hlavní pracovník: Jm HOŠEK		Telefonický: +420 729 437 160	
INVESTOR MÍSTO VARNSDORF Jm. EBERKE 470, 407 47 VARNSDORF V.Z. STINISLAV HODČOVEM, STŘAŽNÍ MĚSTO		Pracovník: 4644		Zodpovědný pracovník: Jm HOŠEK	
PROJEKTOVÁ ČÁST: D.1.1 ARCHITEKTONICKÉ A STAVBNÉ TECHNIKE ŘEŠENÍ		Stavění po: OSP		Datum: 03/20/18	
		Části: D.1.1.2		Závazná část: 2018142	
VÝTAHOVÁ ŠACHTA - NOVÝ STAV		Měřítko: 1:50		Výpracoval: Jm HOŠEK	
VÝKRES:		Dělník výkresu:		Převz. štud.:	
C.3.3					

POHLEDY - NOVÝ STAV - 1:100

POHLED SEVEROVÝCHODNÍ

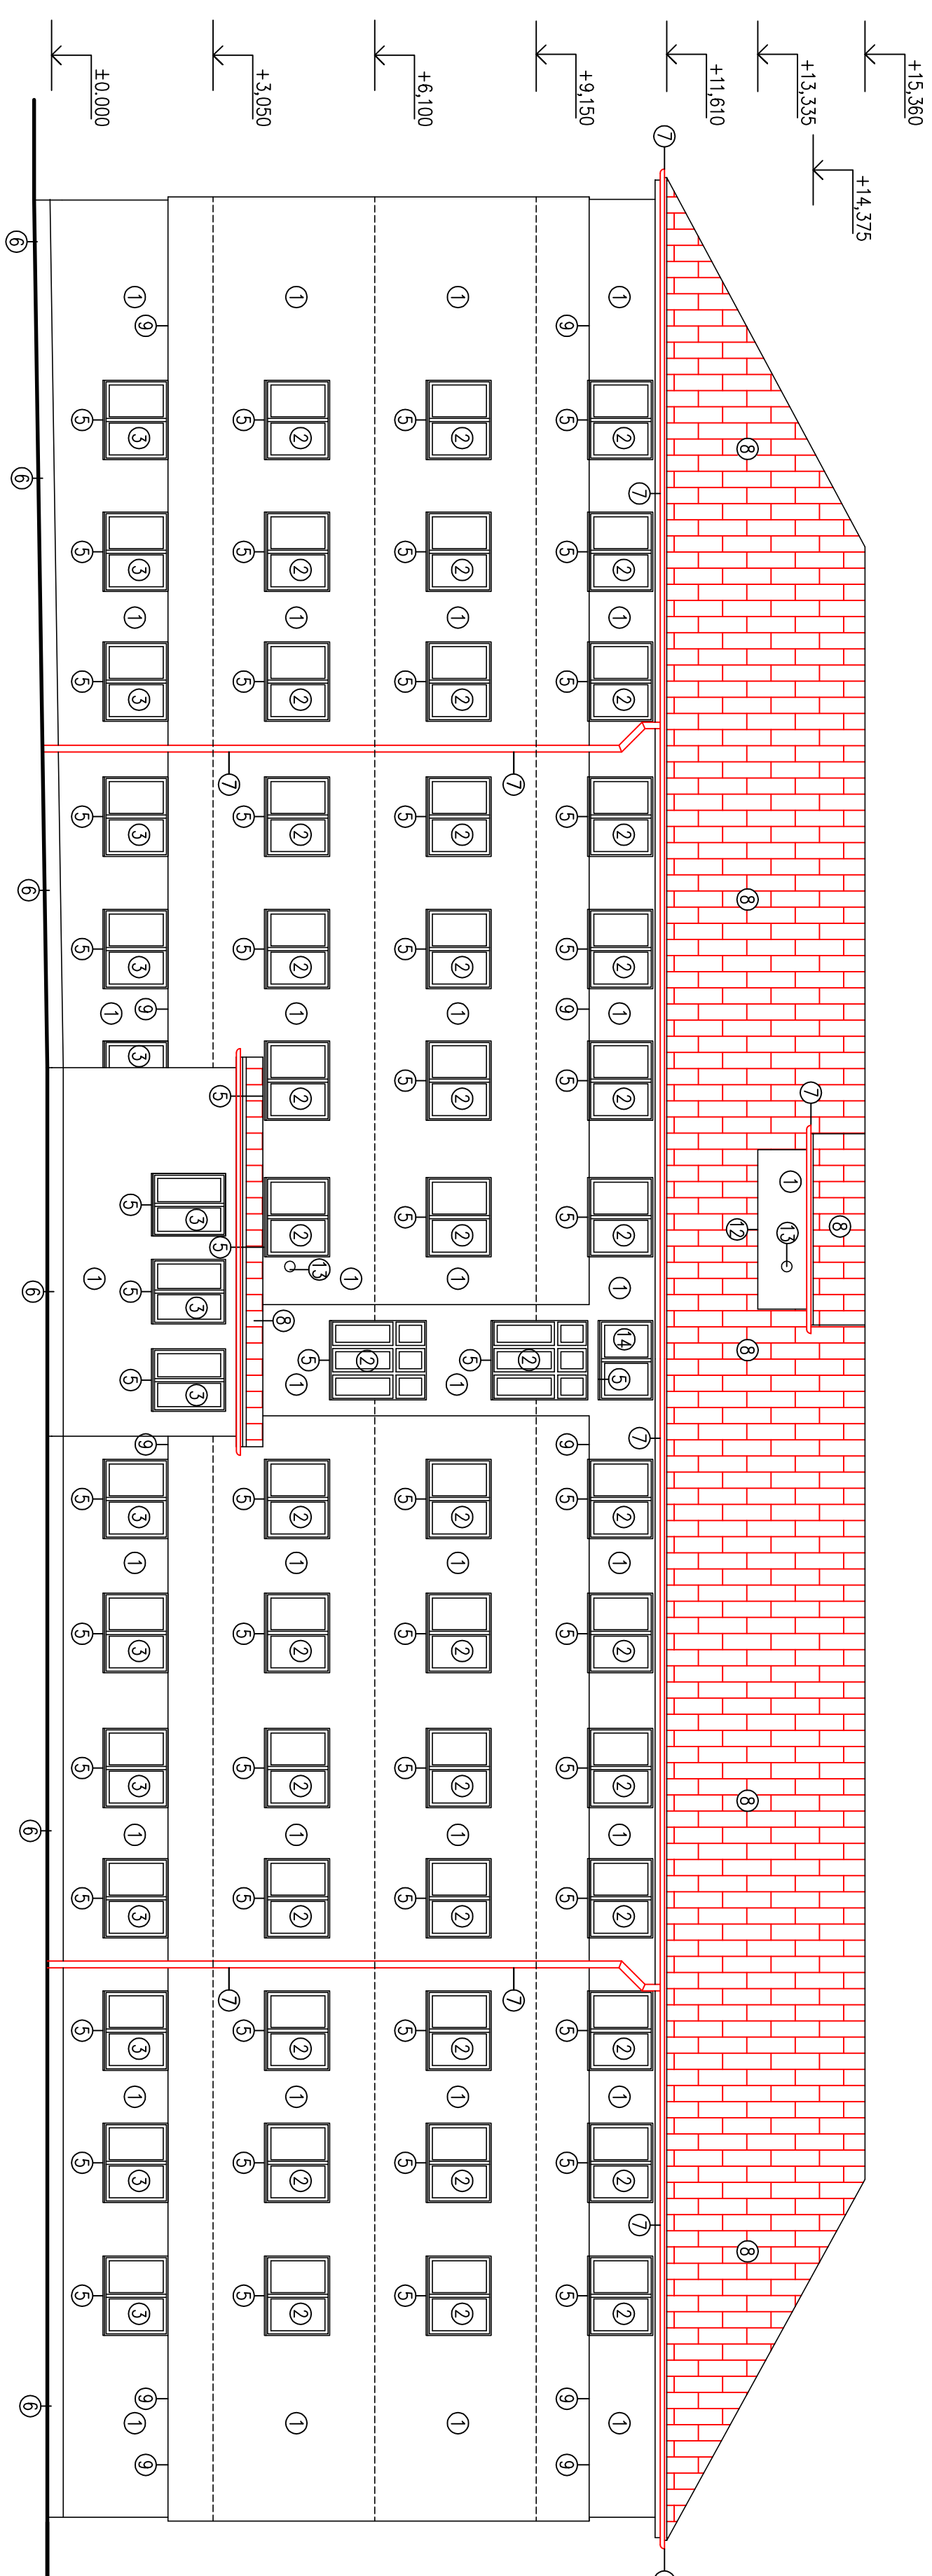


POHLED SEVEROZÁPADNÍ

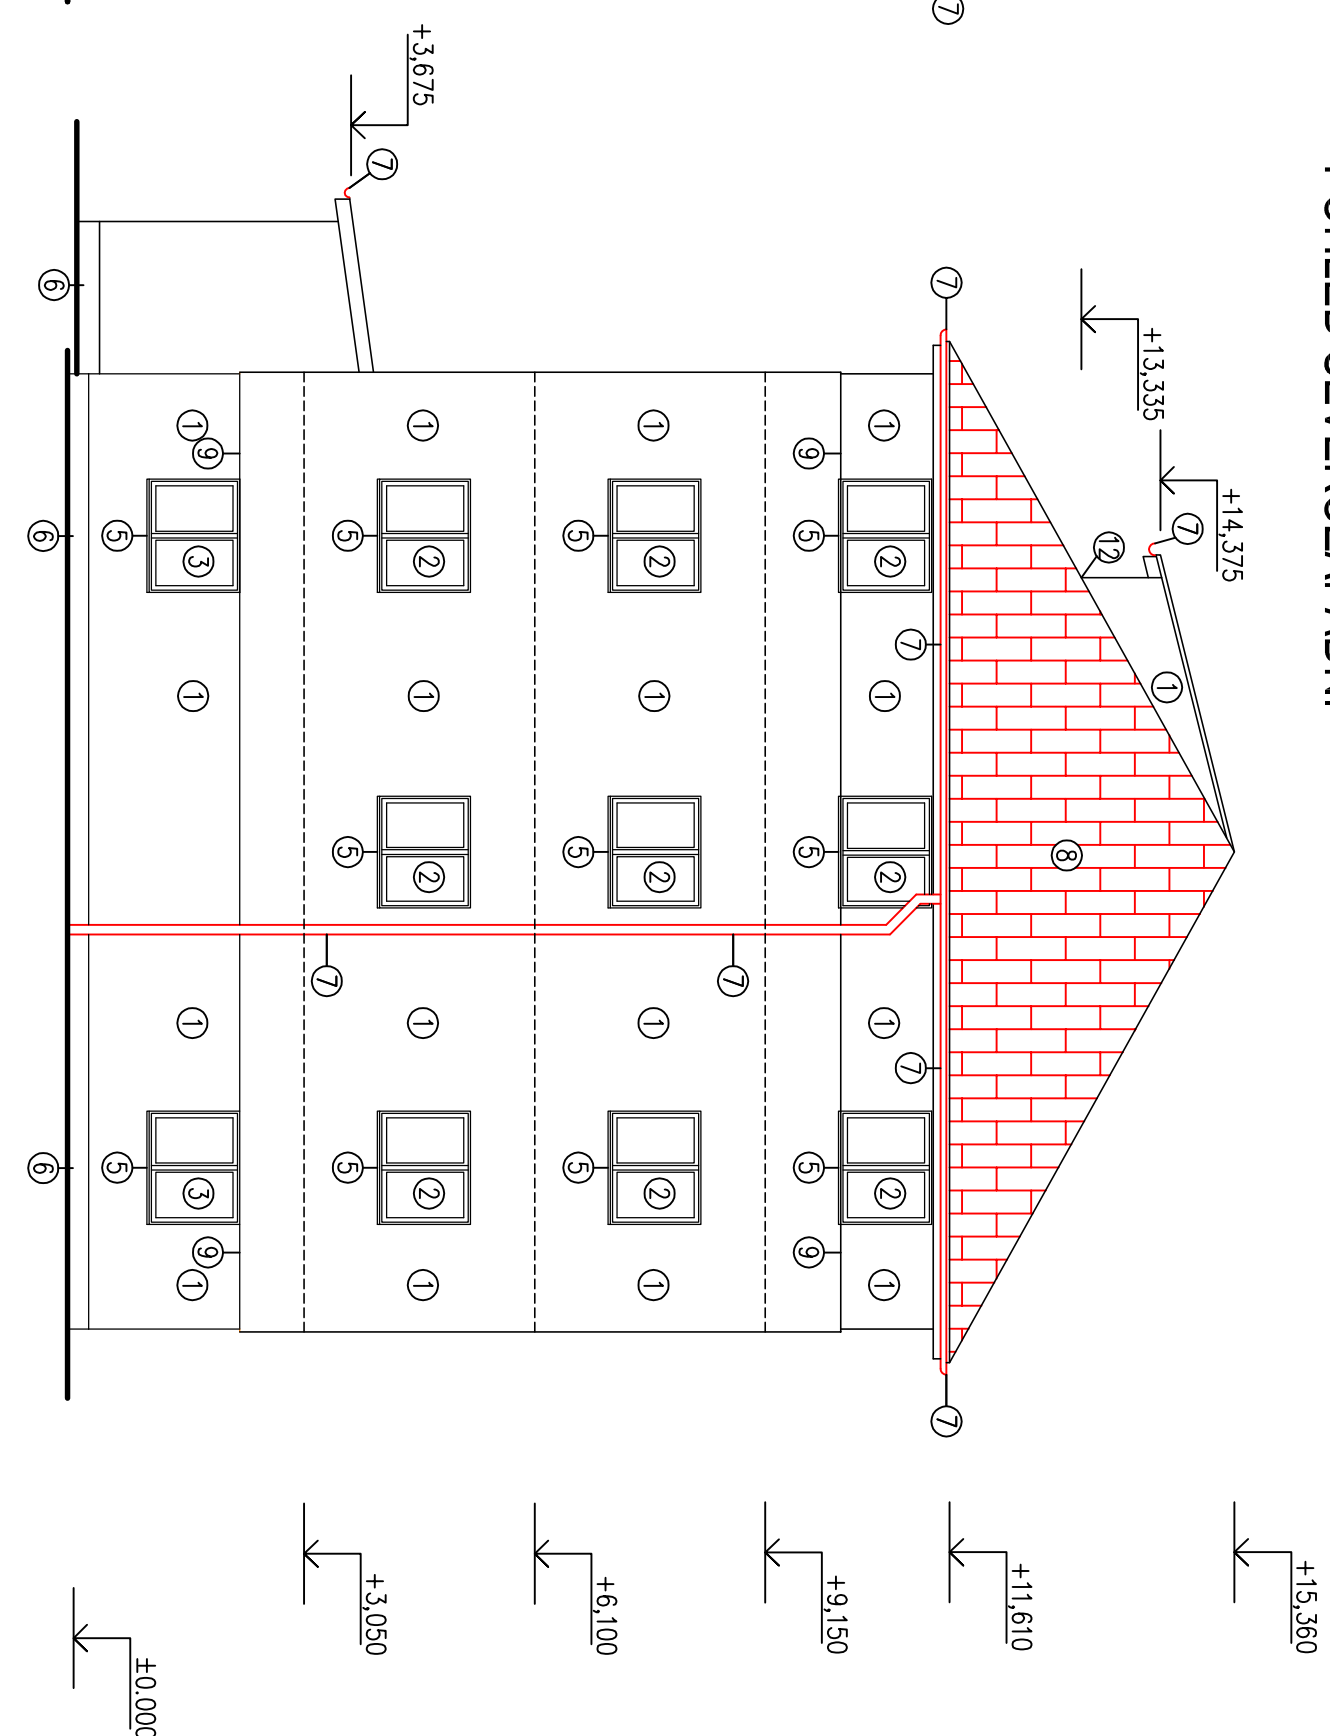

POHLED JIHOZÁPADNÍ



POHLED JIHOVÝCHODNÍ

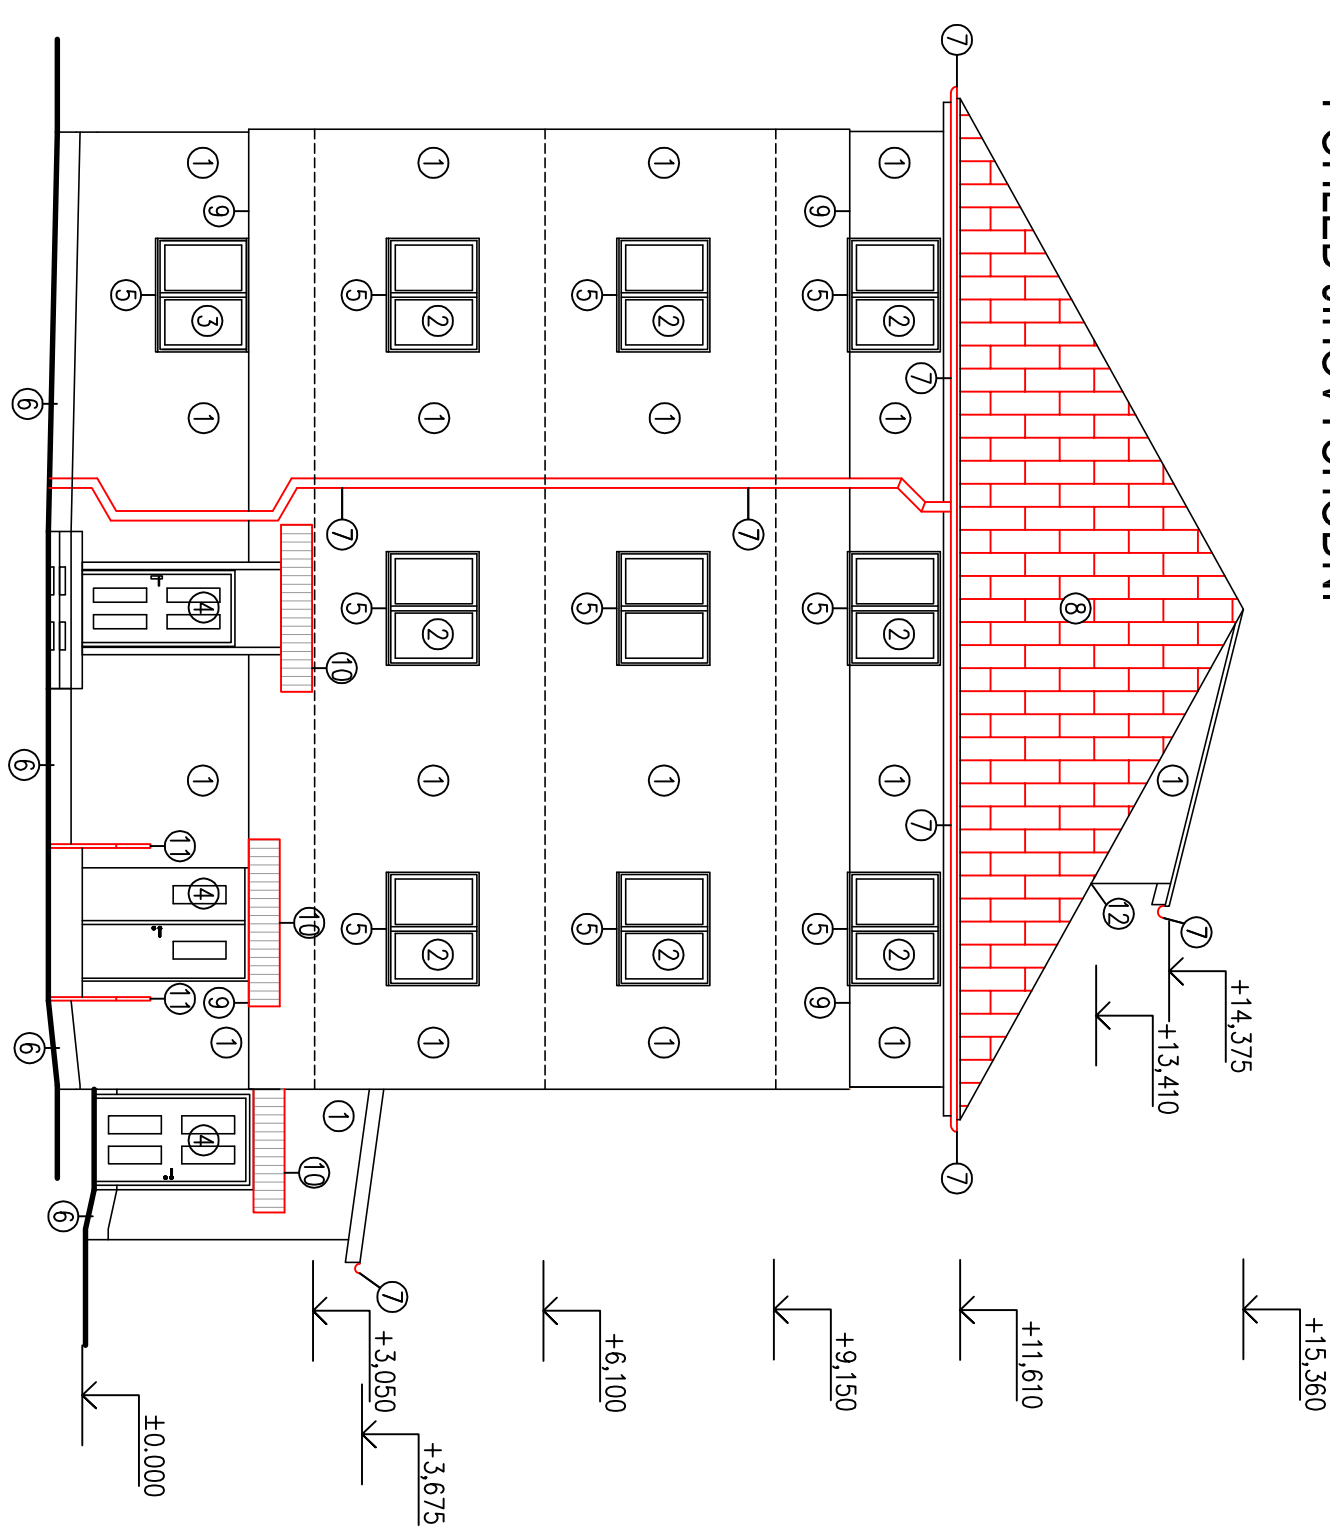

LEGENDA POPISU

- [illegible]

[illegible]