


SITUACE STAVBY - 1.ČÁST
M 1:250

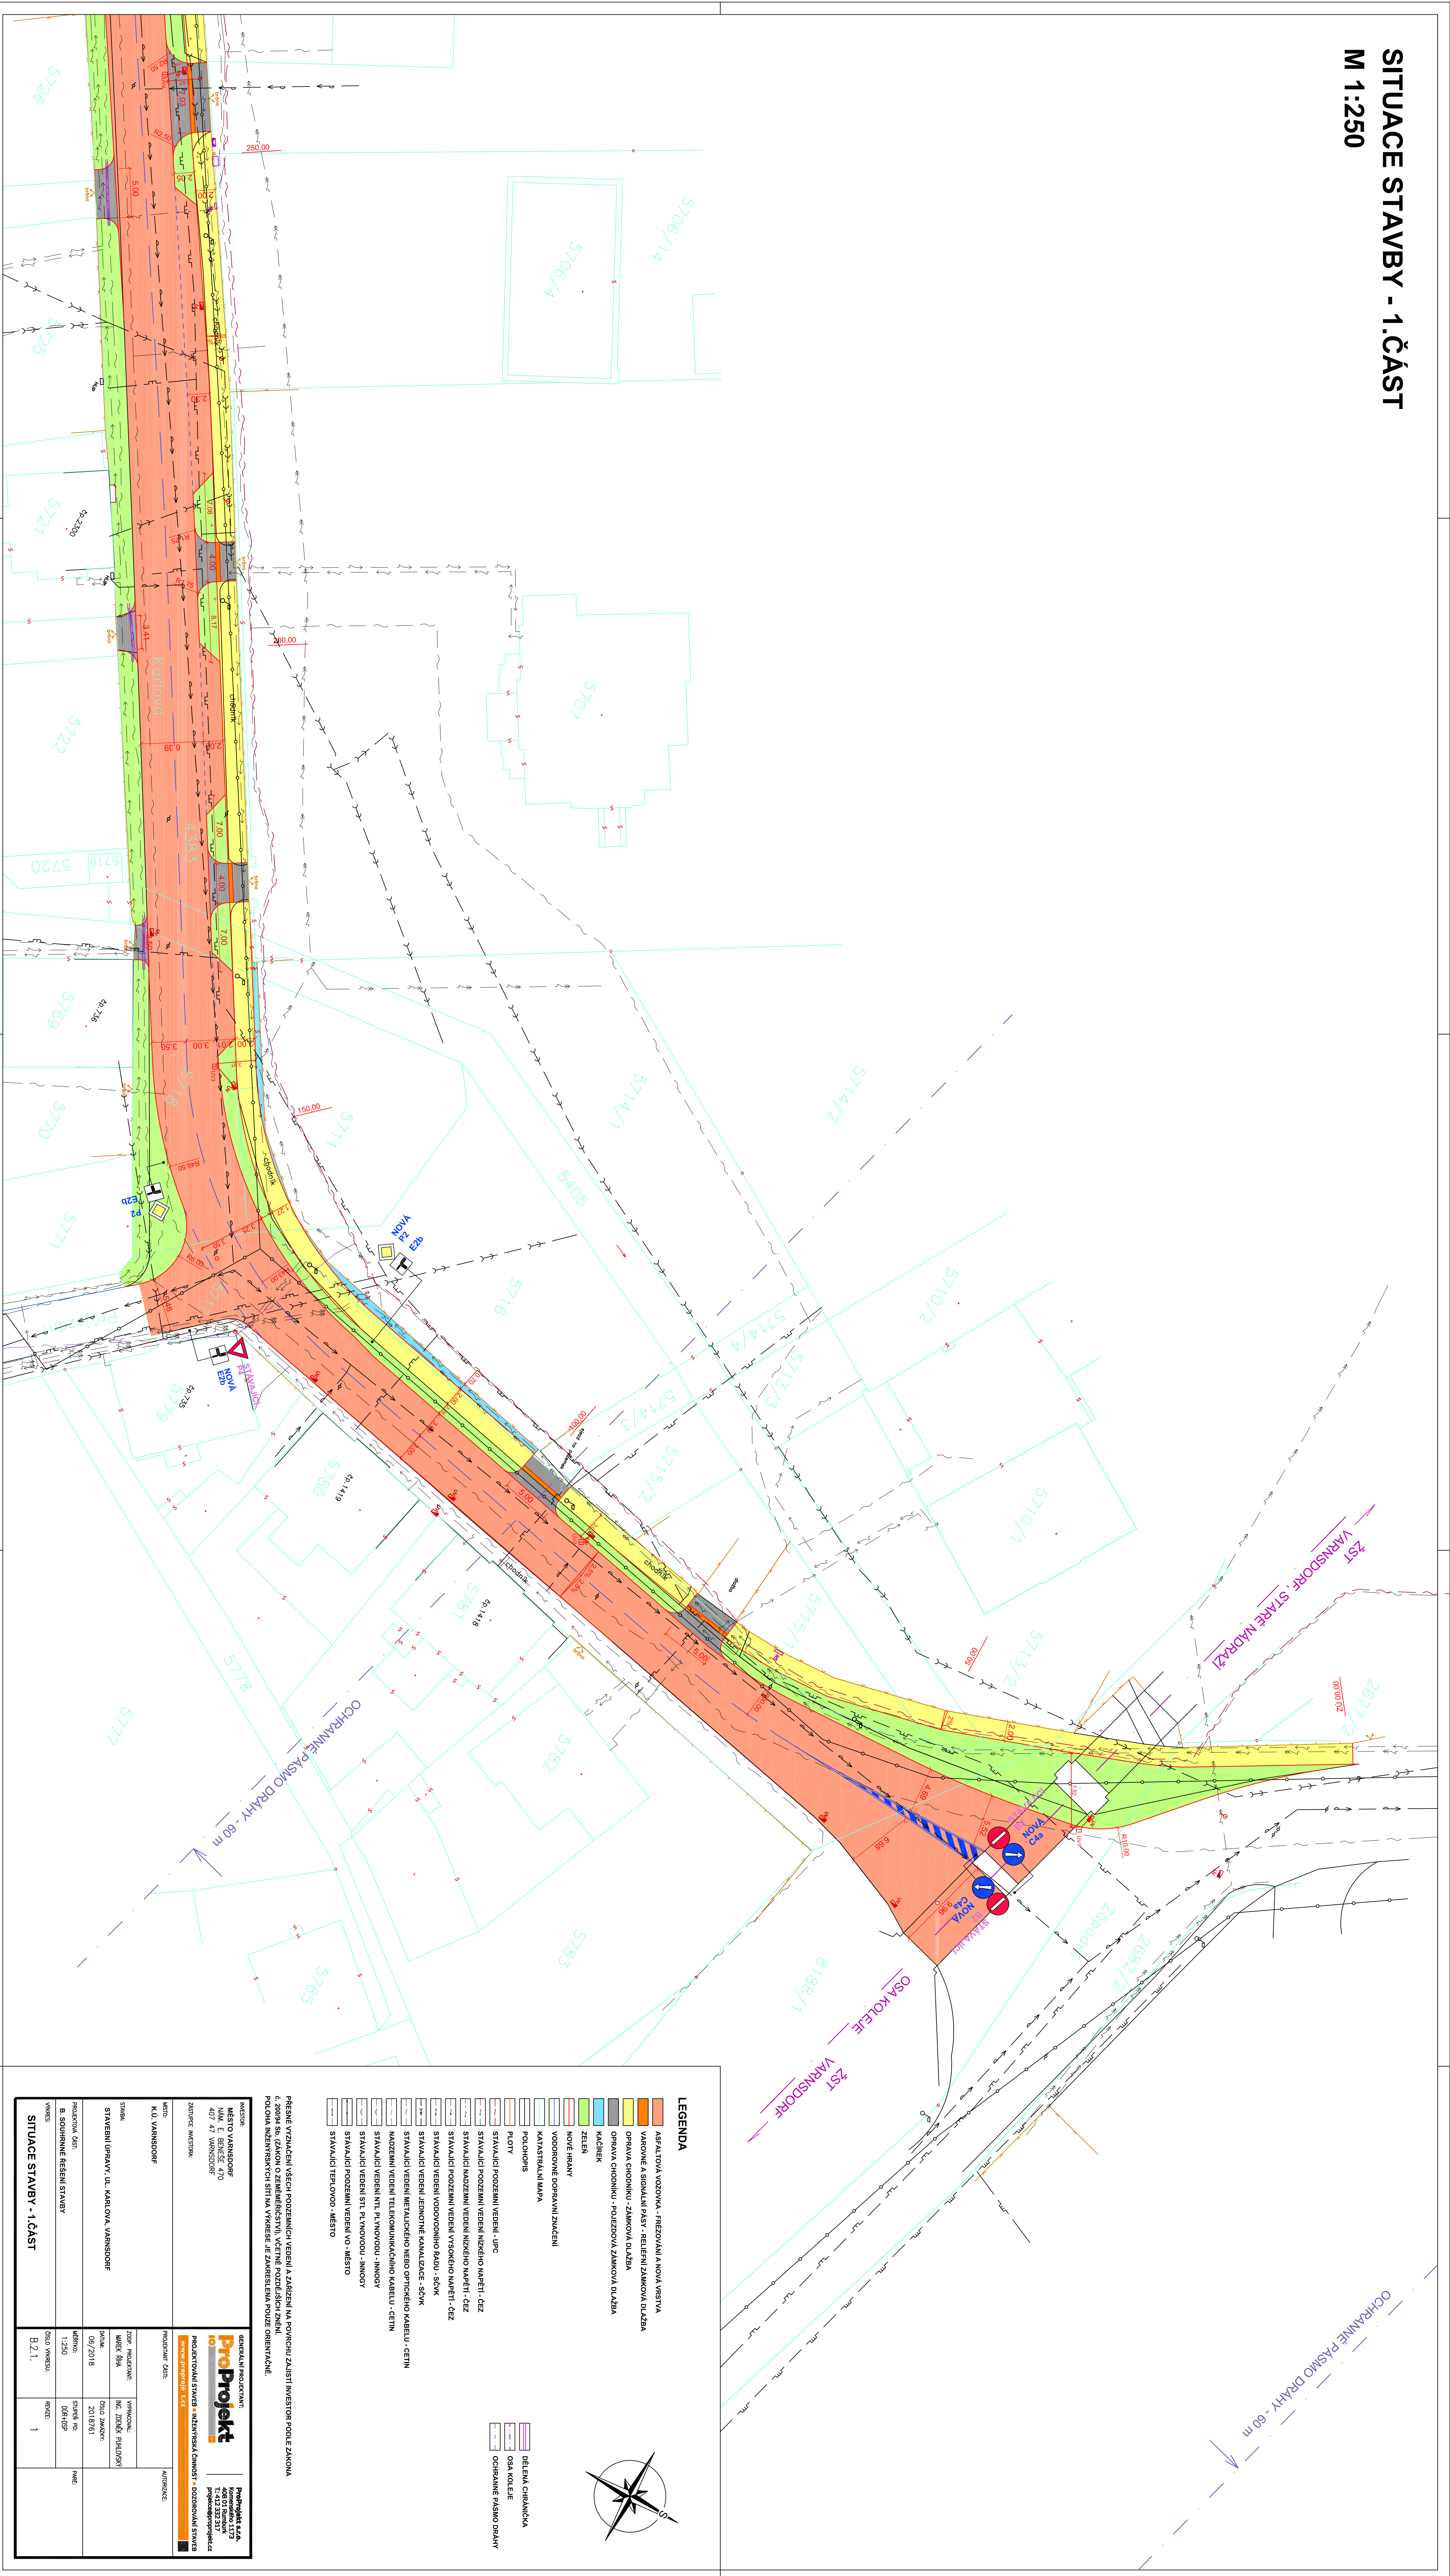

SITUACE STAVBY - 2.ČÁST
M 1:250

