


# SITUACE

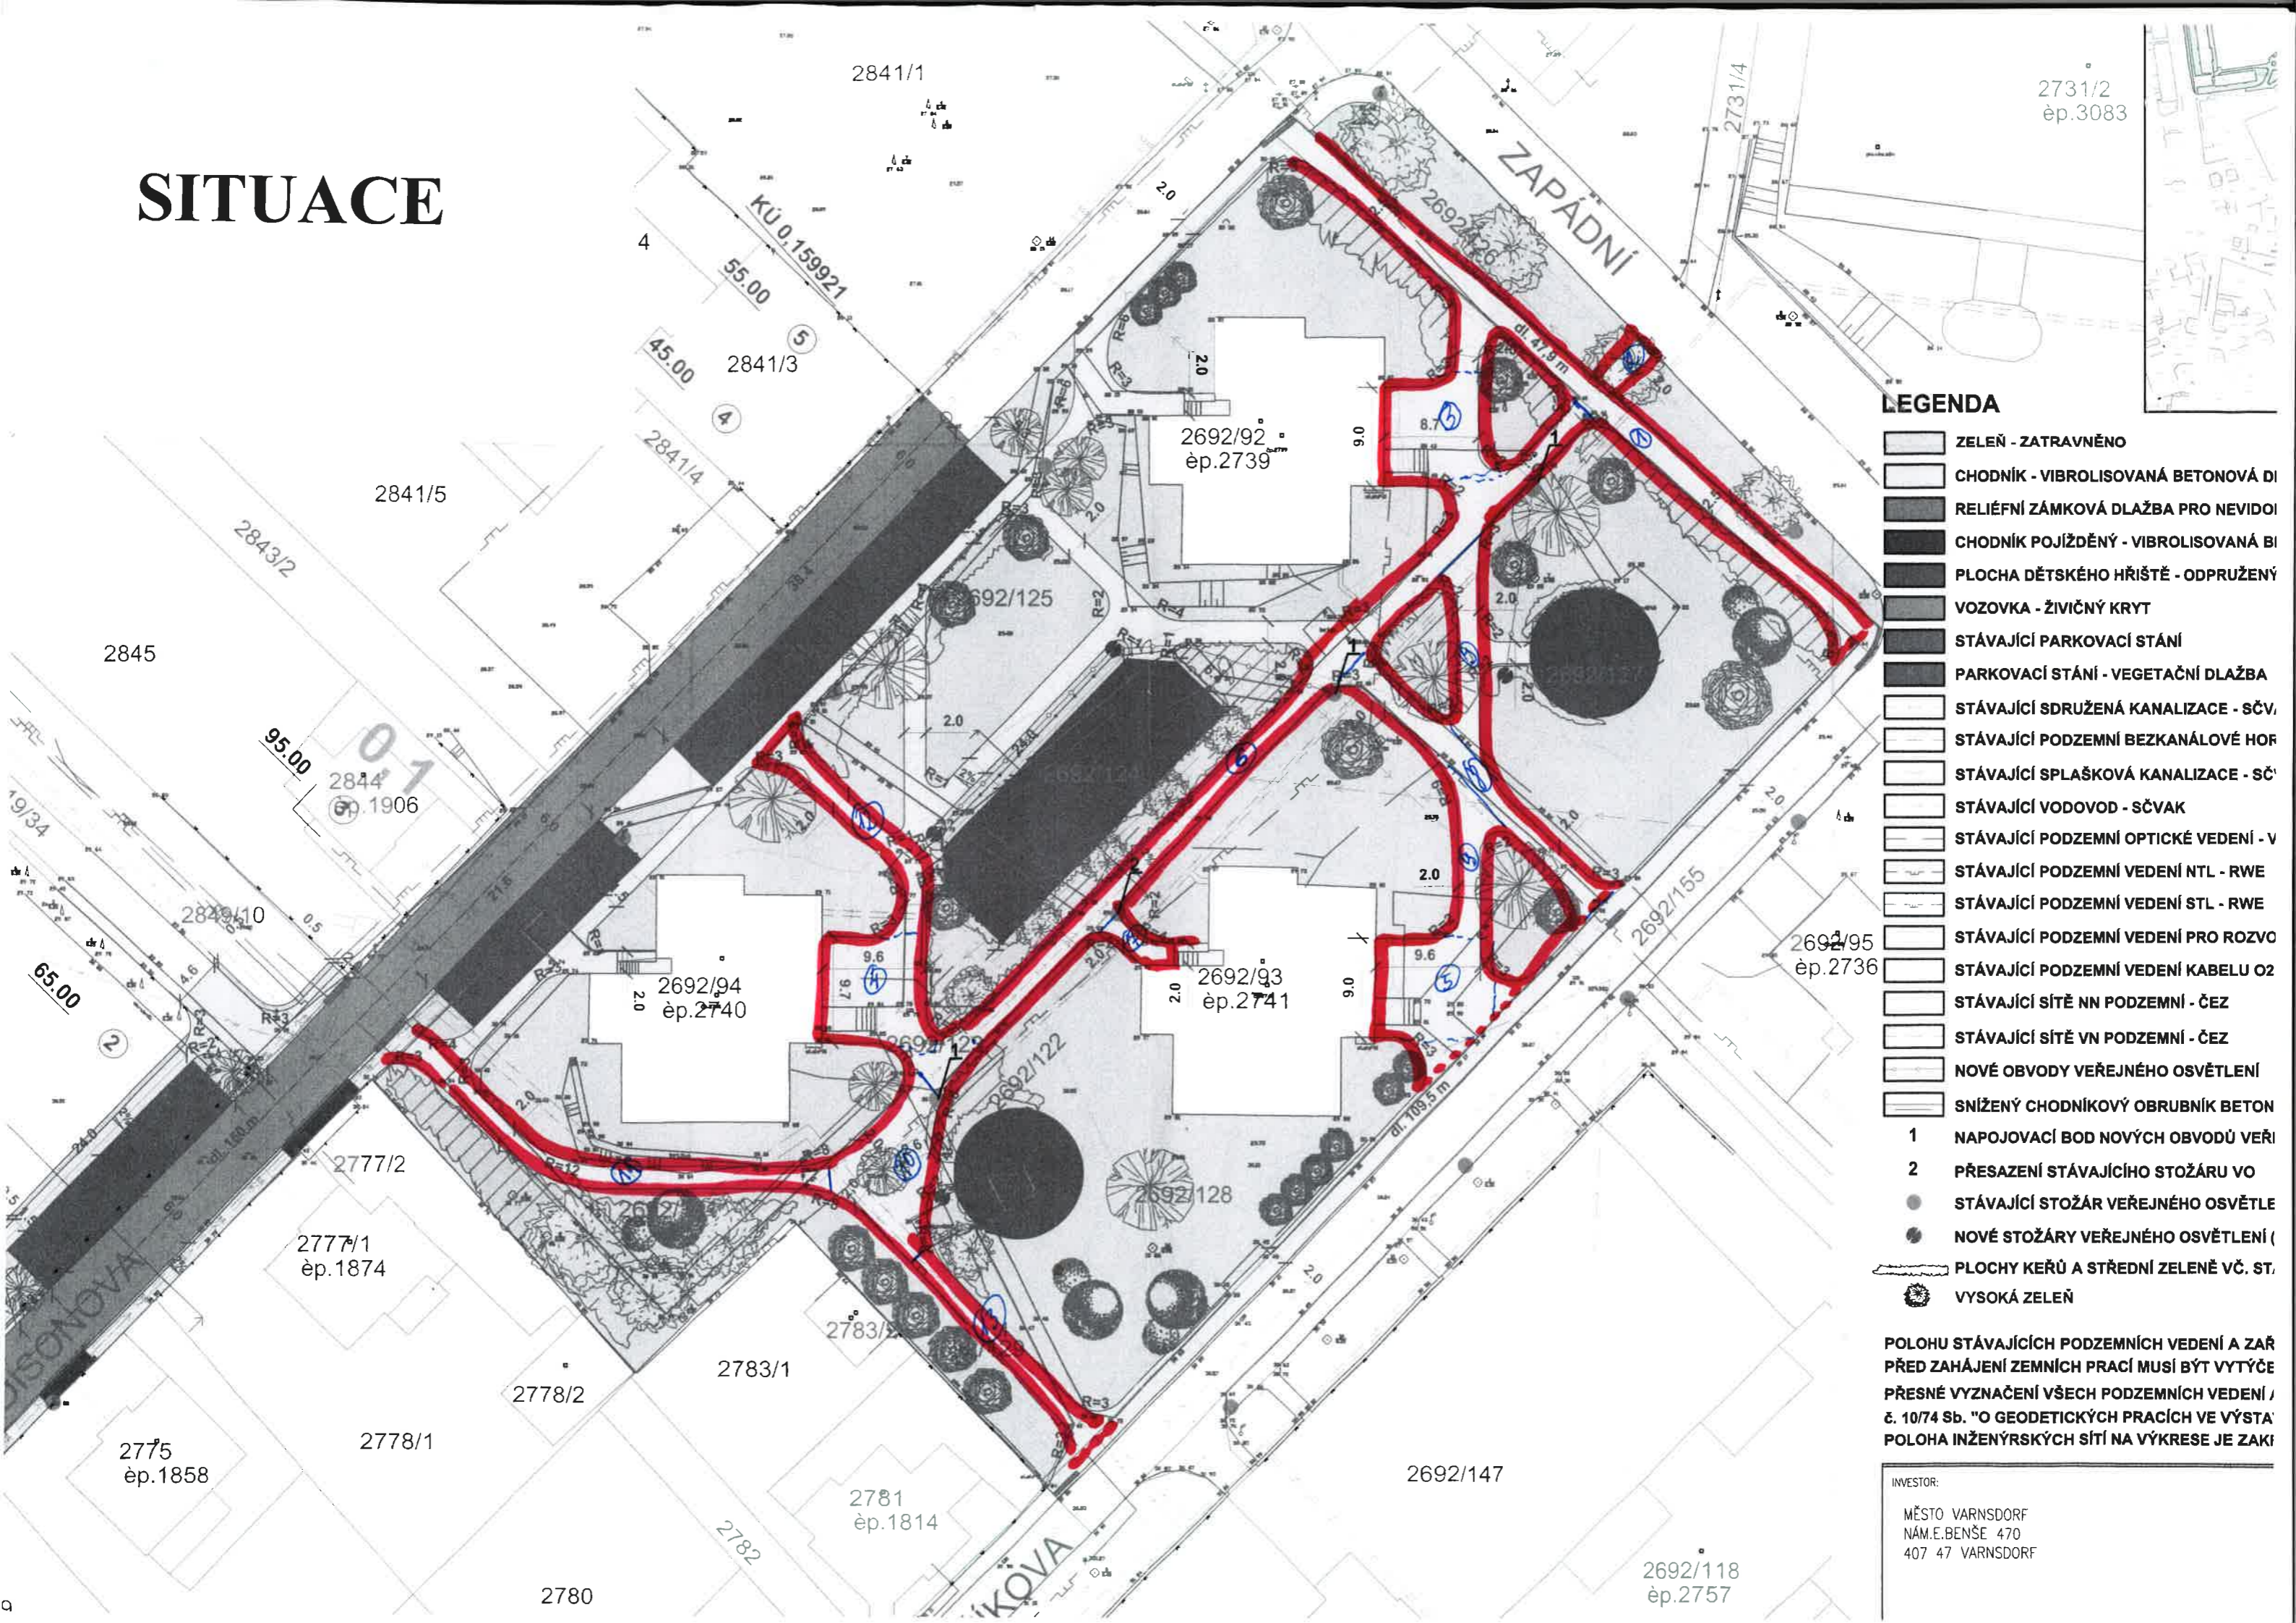

## LEGENDA

- ZELEŇ - ZATRAVNĚNO
- CHODNÍK - VIBROLISOVANÁ BETONOVÁ DI
- RELIÉFNÍ ZÁMKOVÁ DLAŽBA PRO NEVIDOI
- CHODNÍK POJÍZDĚNÝ - VIBROLISOVANÁ BI
- PLOCHA DĚTSKÉHO HŘIŠTĚ - ODPRUŽENÝ
- VOZOVKA - ŽIVIČNÝ KRYT
- STÁVAJÍCÍ PARKOVACÍ STÁNÍ
- PARKOVACÍ STÁNÍ - VEGETAČNÍ DLAŽBA
- STÁVAJÍCÍ SDRUŽENÁ KANALIZACE - SČV
- STÁVAJÍCÍ PODZEMNÍ BEZKANÁLOVÉ HOR
- STÁVAJÍCÍ SPLAŠKOVÁ KANALIZACE - SČ
- STÁVAJÍCÍ VODOVOD - SČVAK
- STÁVAJÍCÍ PODZEMNÍ OPTICKÉ VEDENÍ - V
- STÁVAJÍCÍ PODZEMNÍ VEDENÍ NTL - RWE
- STÁVAJÍCÍ PODZEMNÍ VEDENÍ STL - RWE
- STÁVAJÍCÍ PODZEMNÍ VEDENÍ PRO ROZVO
- STÁVAJÍCÍ PODZEMNÍ VEDENÍ KABELU O2
- STÁVAJÍCÍ SÍTĚ NN PODZEMNÍ - ČEZ
- STÁVAJÍCÍ SÍTĚ VN PODZEMNÍ - ČEZ
- NOVÉ OBVODY VEŘEJNÉHO OSVĚTLENÍ
- SNIŽENÝ CHODNÍKOVÝ OBRUBNÍK BETON
- 1 NAPOJOVACÍ BOD NOVÝCH OBVODŮ VEŘÍ
- 2 PŘESAZENÍ STÁVAJÍCÍHO STOŽÁRU VO
- STÁVAJÍCÍ STOŽÁR VEŘEJNÉHO OSVĚTLE
- NOVÉ STOŽÁRY VEŘEJNÉHO OSVĚTLENÍ (
- PLOCHY KEŘŮ A STŘEDNÍ ZELENĚ VČ. ST.
- VYSOKÁ ZELEŇ

POLOHU STÁVAJÍCÍCH PODZEMNÍCH VEDENÍ A ZAŘ PŘED ZAHÁJENÍ ZEMNÍCH PRACÍ MUSÍ BÝT VYTÝČE PŘESNĚ VYZNAČENÍ VŠECH PODZEMNÍCH VEDENÍ / č. 10/74 Sb. "O GEODETICKÝCH PRACÍCH VE VÝSTA POLOHA INŽENÝRSKÝCH SÍTÍ NA VÝKRESE JE ZAKI

INVESTOR:

MĚSTO VARNSDORF  
NÁM. E. BENŠE 470  
407 47 VARNSDORF