


PŘIVADĚČ VODOVODU PEHD 90 mm situace č. 1. IO 01+IO 02

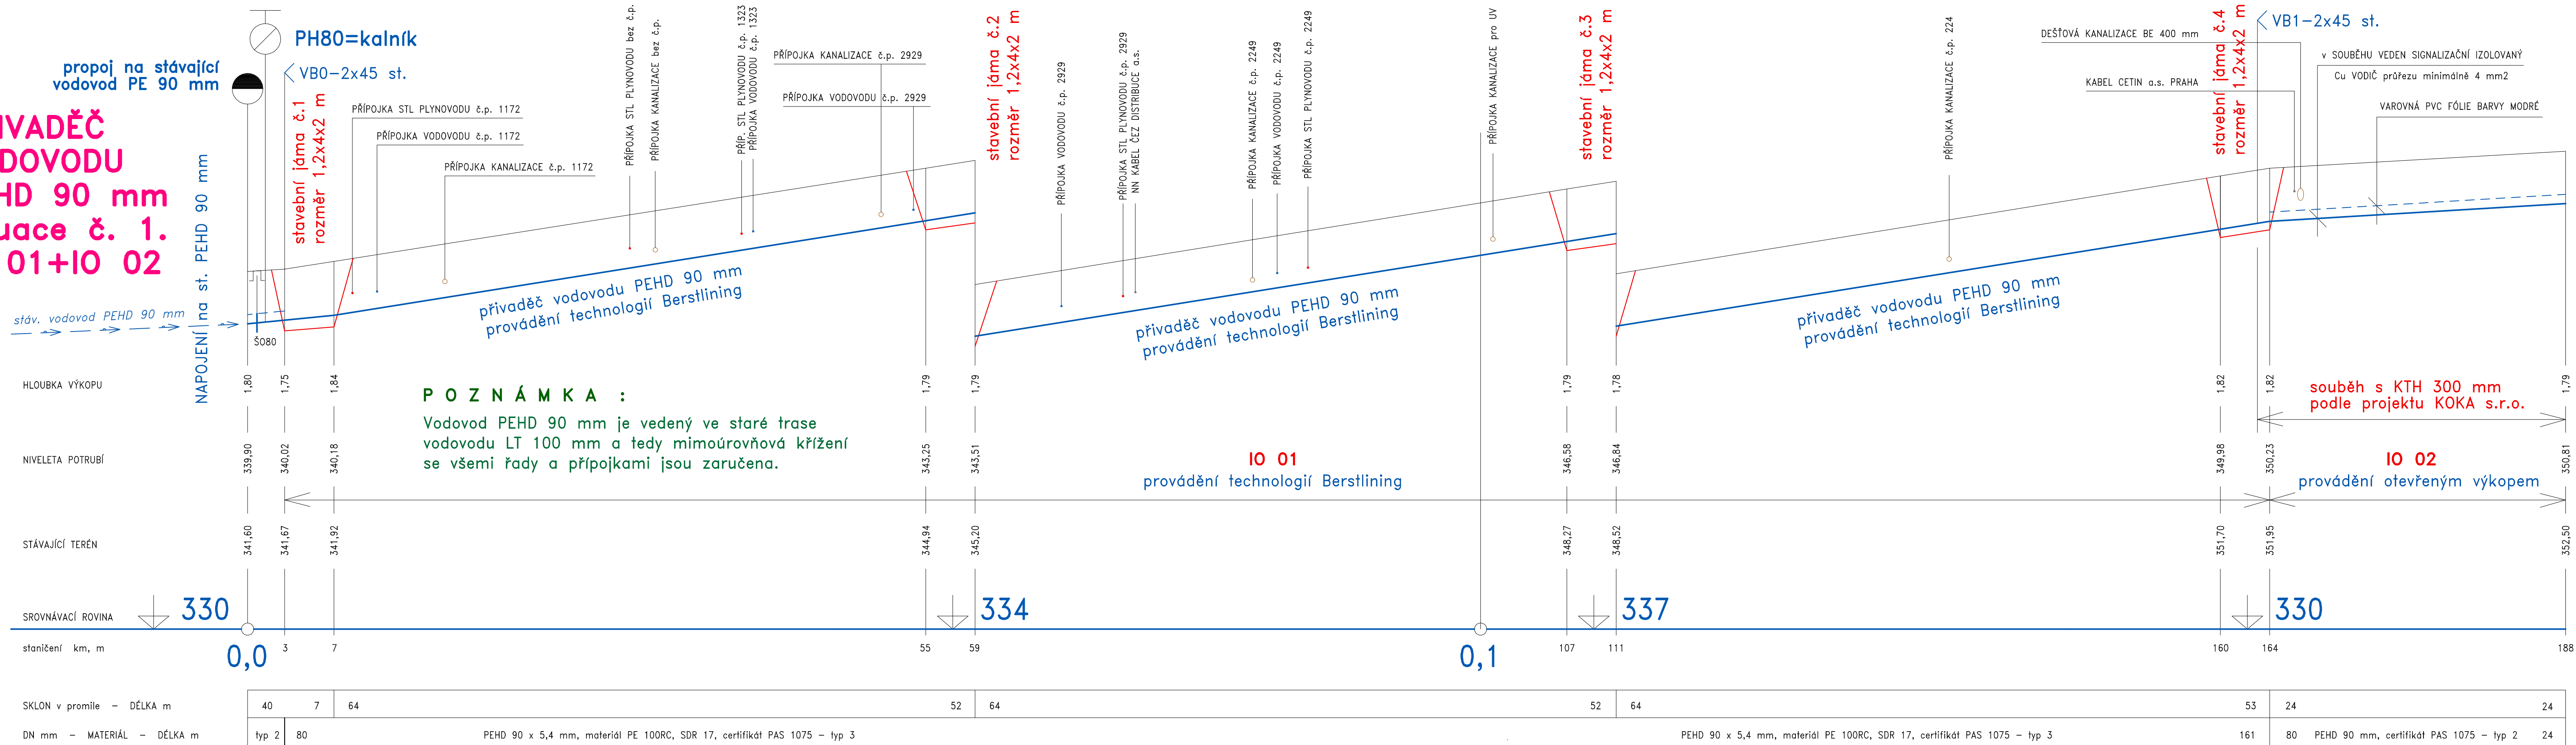

město VARNSDORF

PŘIVADĚČ VODOVODU PEHD 90 mm pro lokalitu HRÁDEK, VARNSDORF

VÝŠKOVÝ SYSTÉM :
- BALT po VYROVNÁNÍ

VYPRACOVAL		VODOHOSPODÁŘSKÉ PROJEKTY NOVÝ BOR s.r.o.	
INVESTOR		MĚSTO VARNSDORF, NÁMĚSTÍ E. BENEŠE č.p. 470	
MÍSTO STAVBY		VARNSDORF	
FORMÁT		A0	
DATUM		I. 2021	
ÚČEL		DPS	
MĚŘÍTKO		1:250/1:100	
Č. ZAKÁZKY		2021/03	
ČÍSLO KOPIE		ČÍSLO VÝKRESU	
D.20		D.20	