


# město VARNSDORF

PŘIVADĚČ VODOVODU PEHD 90 mm  
pro lokalitu HRÁDEK, VARNSDORF

situace č. 4

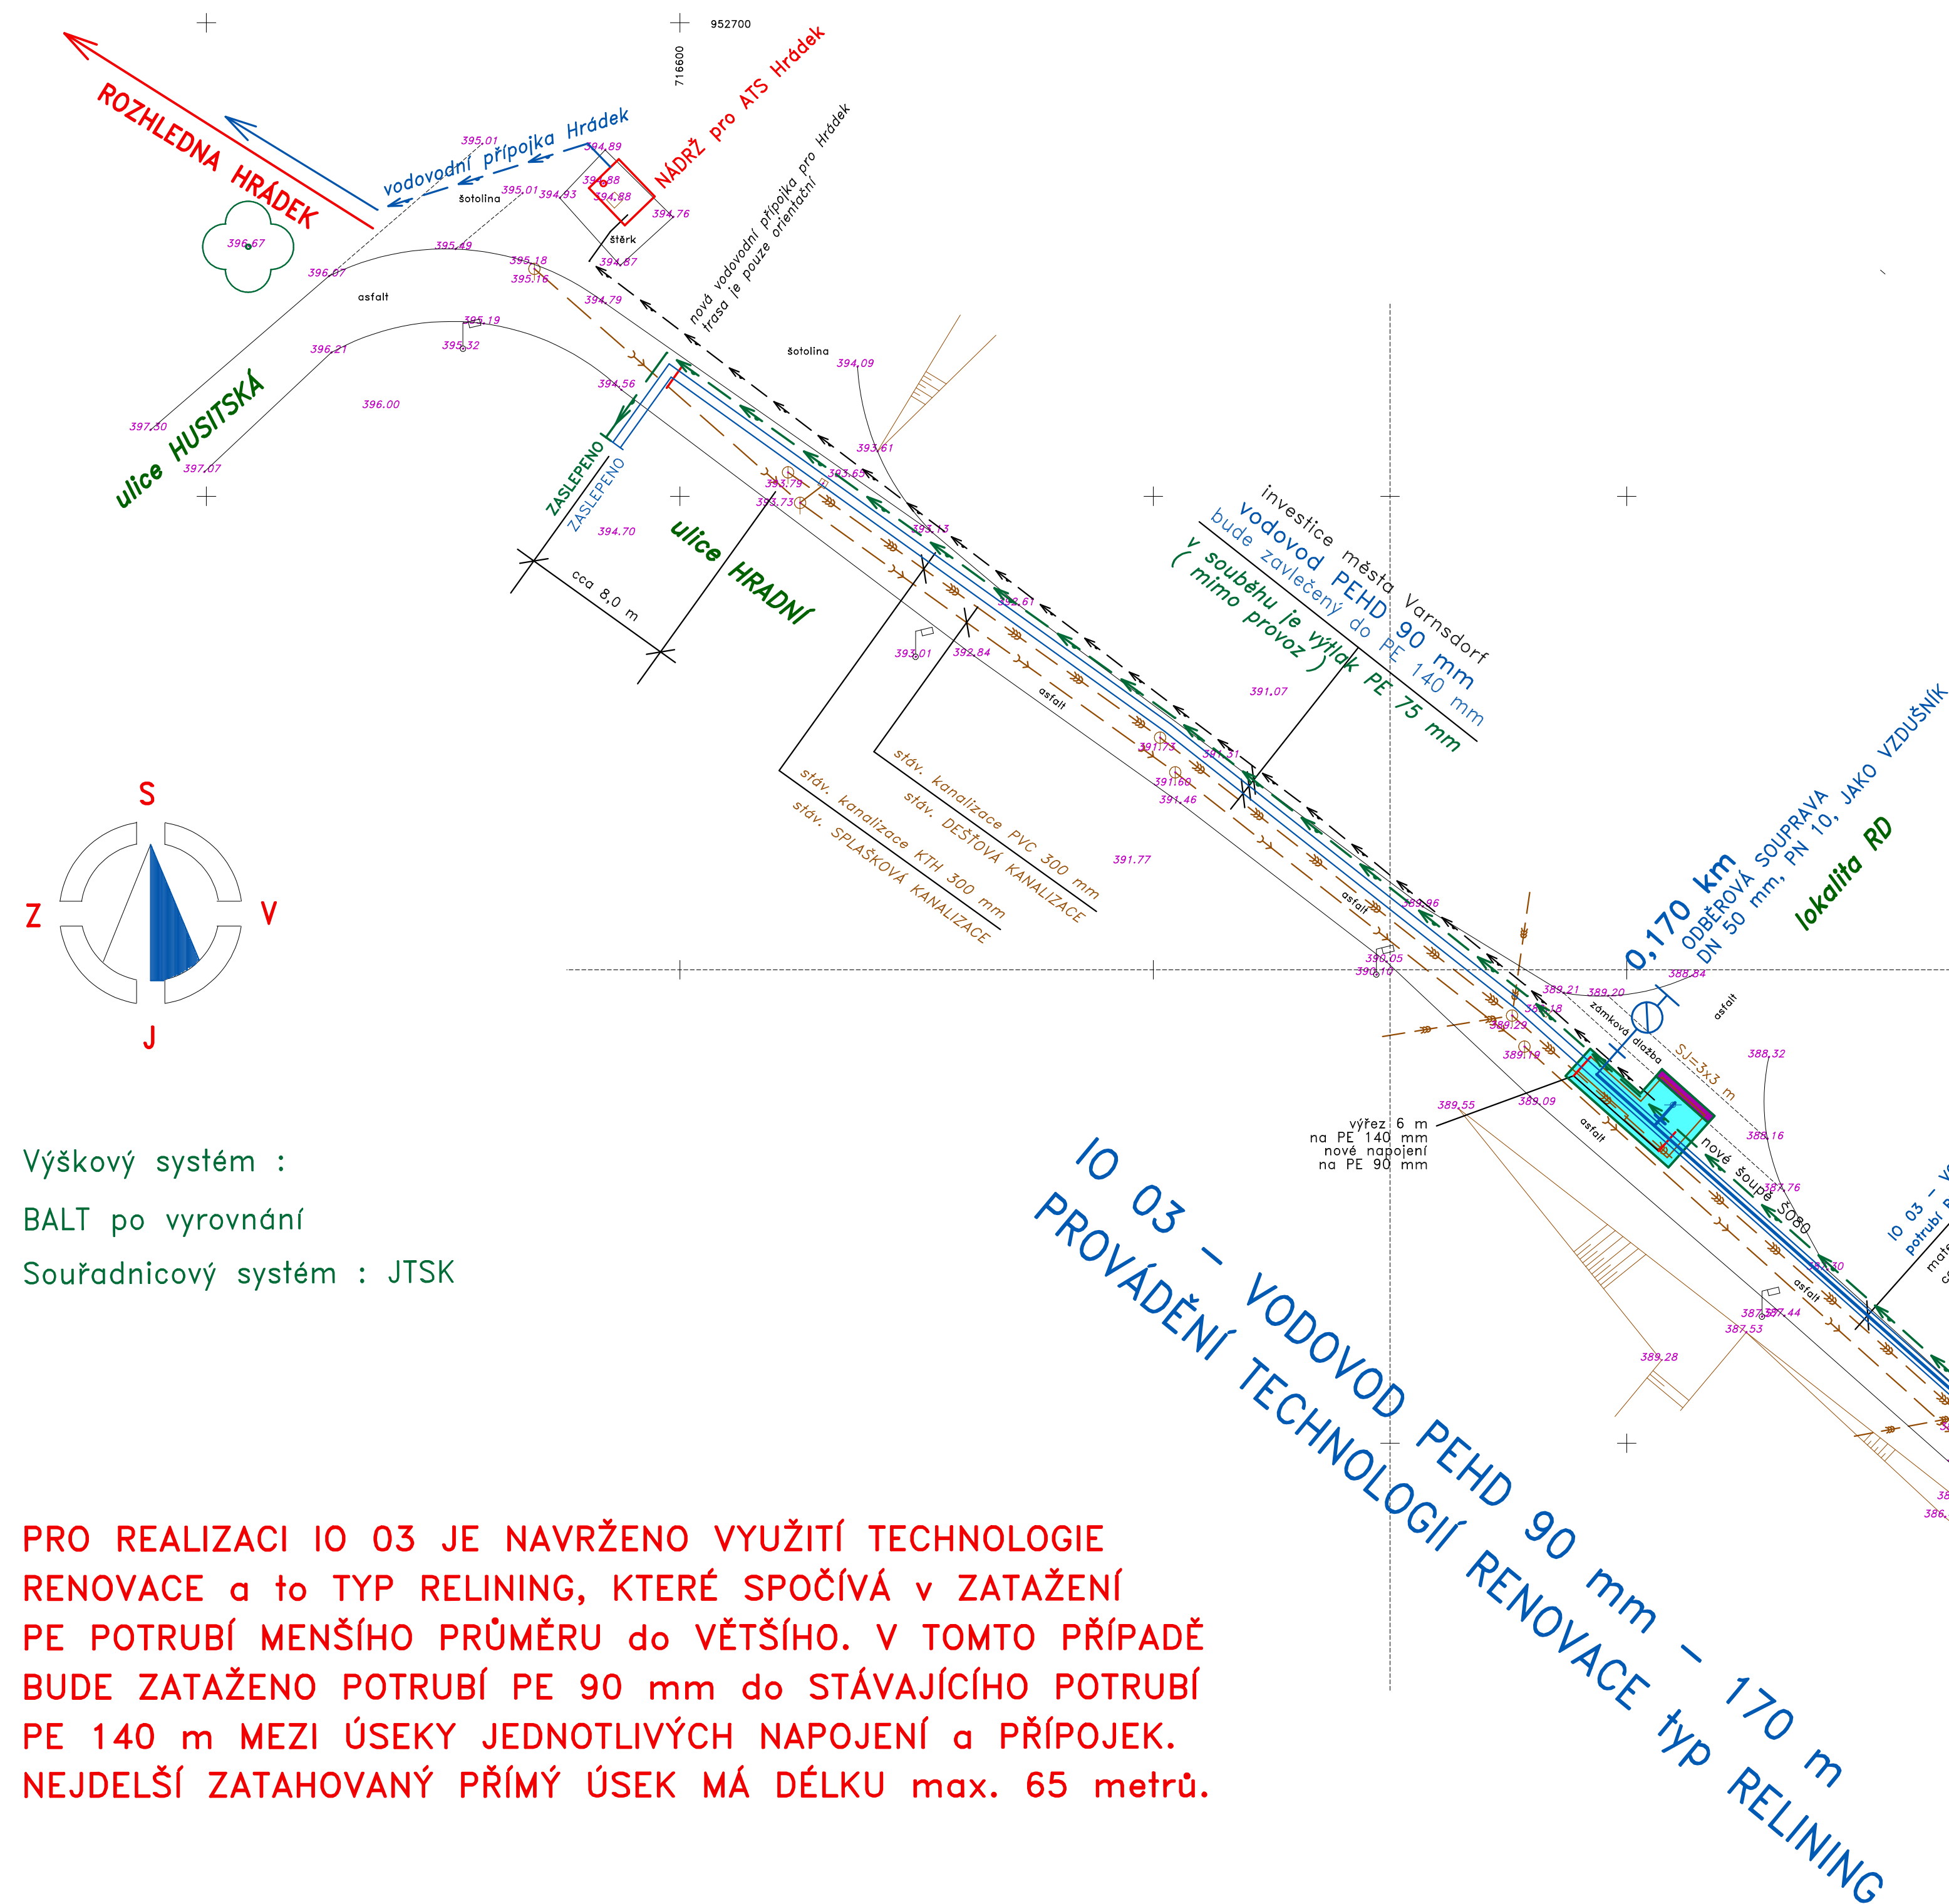

Výškový systém :  
BALT po vyrovnání  
Souřadnicový systém : JTSK

PRO REALIZACI IO 03 JE NAVRŽENO VYUŽITÍ TECHNOLOGIE  
RENOVACE a to TYP RELINING, KTERÉ SPOČÍVÁ V ZATAŽENÍ  
PE POTRUBÍ MENŠÍHO PRŮMĚRU DO VĚTŠÍHO. V TOMTO PŘÍPADĚ  
BUDE ZATAŽENO POTRUBÍ PE 90 mm DO STÁVAJÍCÍHO POTRUBÍ  
PE 140 mm MEZI ÚSEKY JEDNOTLIVÝCH NAPOJENÍ A PŘÍPOJEK.  
NEJDELŠÍ ZATAHOVANÝ PŘÍMÝ ÚSEK MÁ DÉLKU MAX. 65 METRŮ.

## POVRCHY legenda pro IO 03 :

- OBNOVENÍ KOMPLETNÍ KONSTRUKCE a ASFALTOBETONOVÉ VOZOVKY MÍSTNÍ KOMUNICE ŽIVICÍ  
v JEDNOTNÉM PRUHU a ve SKLADBĚ pro IO 03 podle č.v. D.24 = 56,03 m<sup>2</sup>
- OBNOVENÍ KOMPLETNÍ KONSTRUKCE ŠTĚRKOVÉ KRAJNICE vedle VOZOVKY MÍSTNÍ KOMUNICE  
v JEDNOTNÉM PRUHU a ve SKLADBĚ pro IO 03 podle č.v. D.24 = 6,74 m<sup>2</sup>
- OBNOVENÍ KOMPLETNÍ KONSTRUKCE z BETONOVÉ ZÁMKOVÉ DLAŽBY VOZOVKY MÍSTNÍ KOMUNICE  
v JEDNOTNÉM PRUHU a ve SKLADBĚ pro IO 03 podle č.v. D.24 = 1,80 m<sup>2</sup>
- OPRAVA TRAVNATÉ PLOCHY KRAJNICE MÍSTNÍ KOMUNIKACE HRADNÍ ORNICÍ a OSETÍ TRAVNÍM  
SEMENEM pro IO 03 podle č.v. D.24 = 12,87 m<sup>2</sup>


## Poznámka :

Vodovod PE 140 mm a v souběhu výtlač PE 75 mm  
( mimo provoz ) jsou vedeny v souběhu se splaškovou  
kanalizací KTH 300 mm a jsou zakresleny podle skutečného  
zaměření stavby z roku 2009. Grafická kolize s dešťovými  
vpustěmi je pouze na výkrese, aby se dala obě vedení  
vedle sebe v daném měřítku čitelně zakreslit.

Zaměřil: Petr Šikner	Zpracoval: Petr Šikner	Kreslil: Petr Šikner	Kontroloval: Petr Šikner
Kno: Ústecký	Okres: Varnsdorf	Okres: Varnsdorf	Okres: Varnsdorf
Souřadnicový systém: S-JTSK	Výškový systém: B.p.v.		
Varnsdorf, přivaděč Hrádek Podklad pro projekt stavby			
Zaměření polohopisu a výškopisu			

## IO 03 – VODOVOD PEHD 90 m

- potrubí veřejného vodovodu plastové PEHD 90x5,4 mm, 170 m  
( materiál potrubí PE 100RC, SDR 17, PAS 1075 – typ 3,  
potrubí PE 100 RC podle PAS 1075 bude mít ochranný plášť )
- šoupě vodárenské přírubové DN 80 mm se ZS, PN 10, 2 ks
- odběrová souprava s odvodněním, DN 50 mm, PN 10, 1 ks
- výřez PE 140 délky 4,5 m pro st. RD a st. jáma 2,2x5,5x2 m, 1 ks
- výřez PE 140 délky 6 m pro lokalitu RD a st. jáma 3x3x2 m, 1 ks
- výřez PE 140 délky 2 m pro st. RD a st. jáma 2,2x3x2 m, 3 ks
- dezinfekce a tlaková zkouška vodovodu DN 80 mm, 170 m
- počet přímo nově napojitelných nemovitostí RD, 6 ks

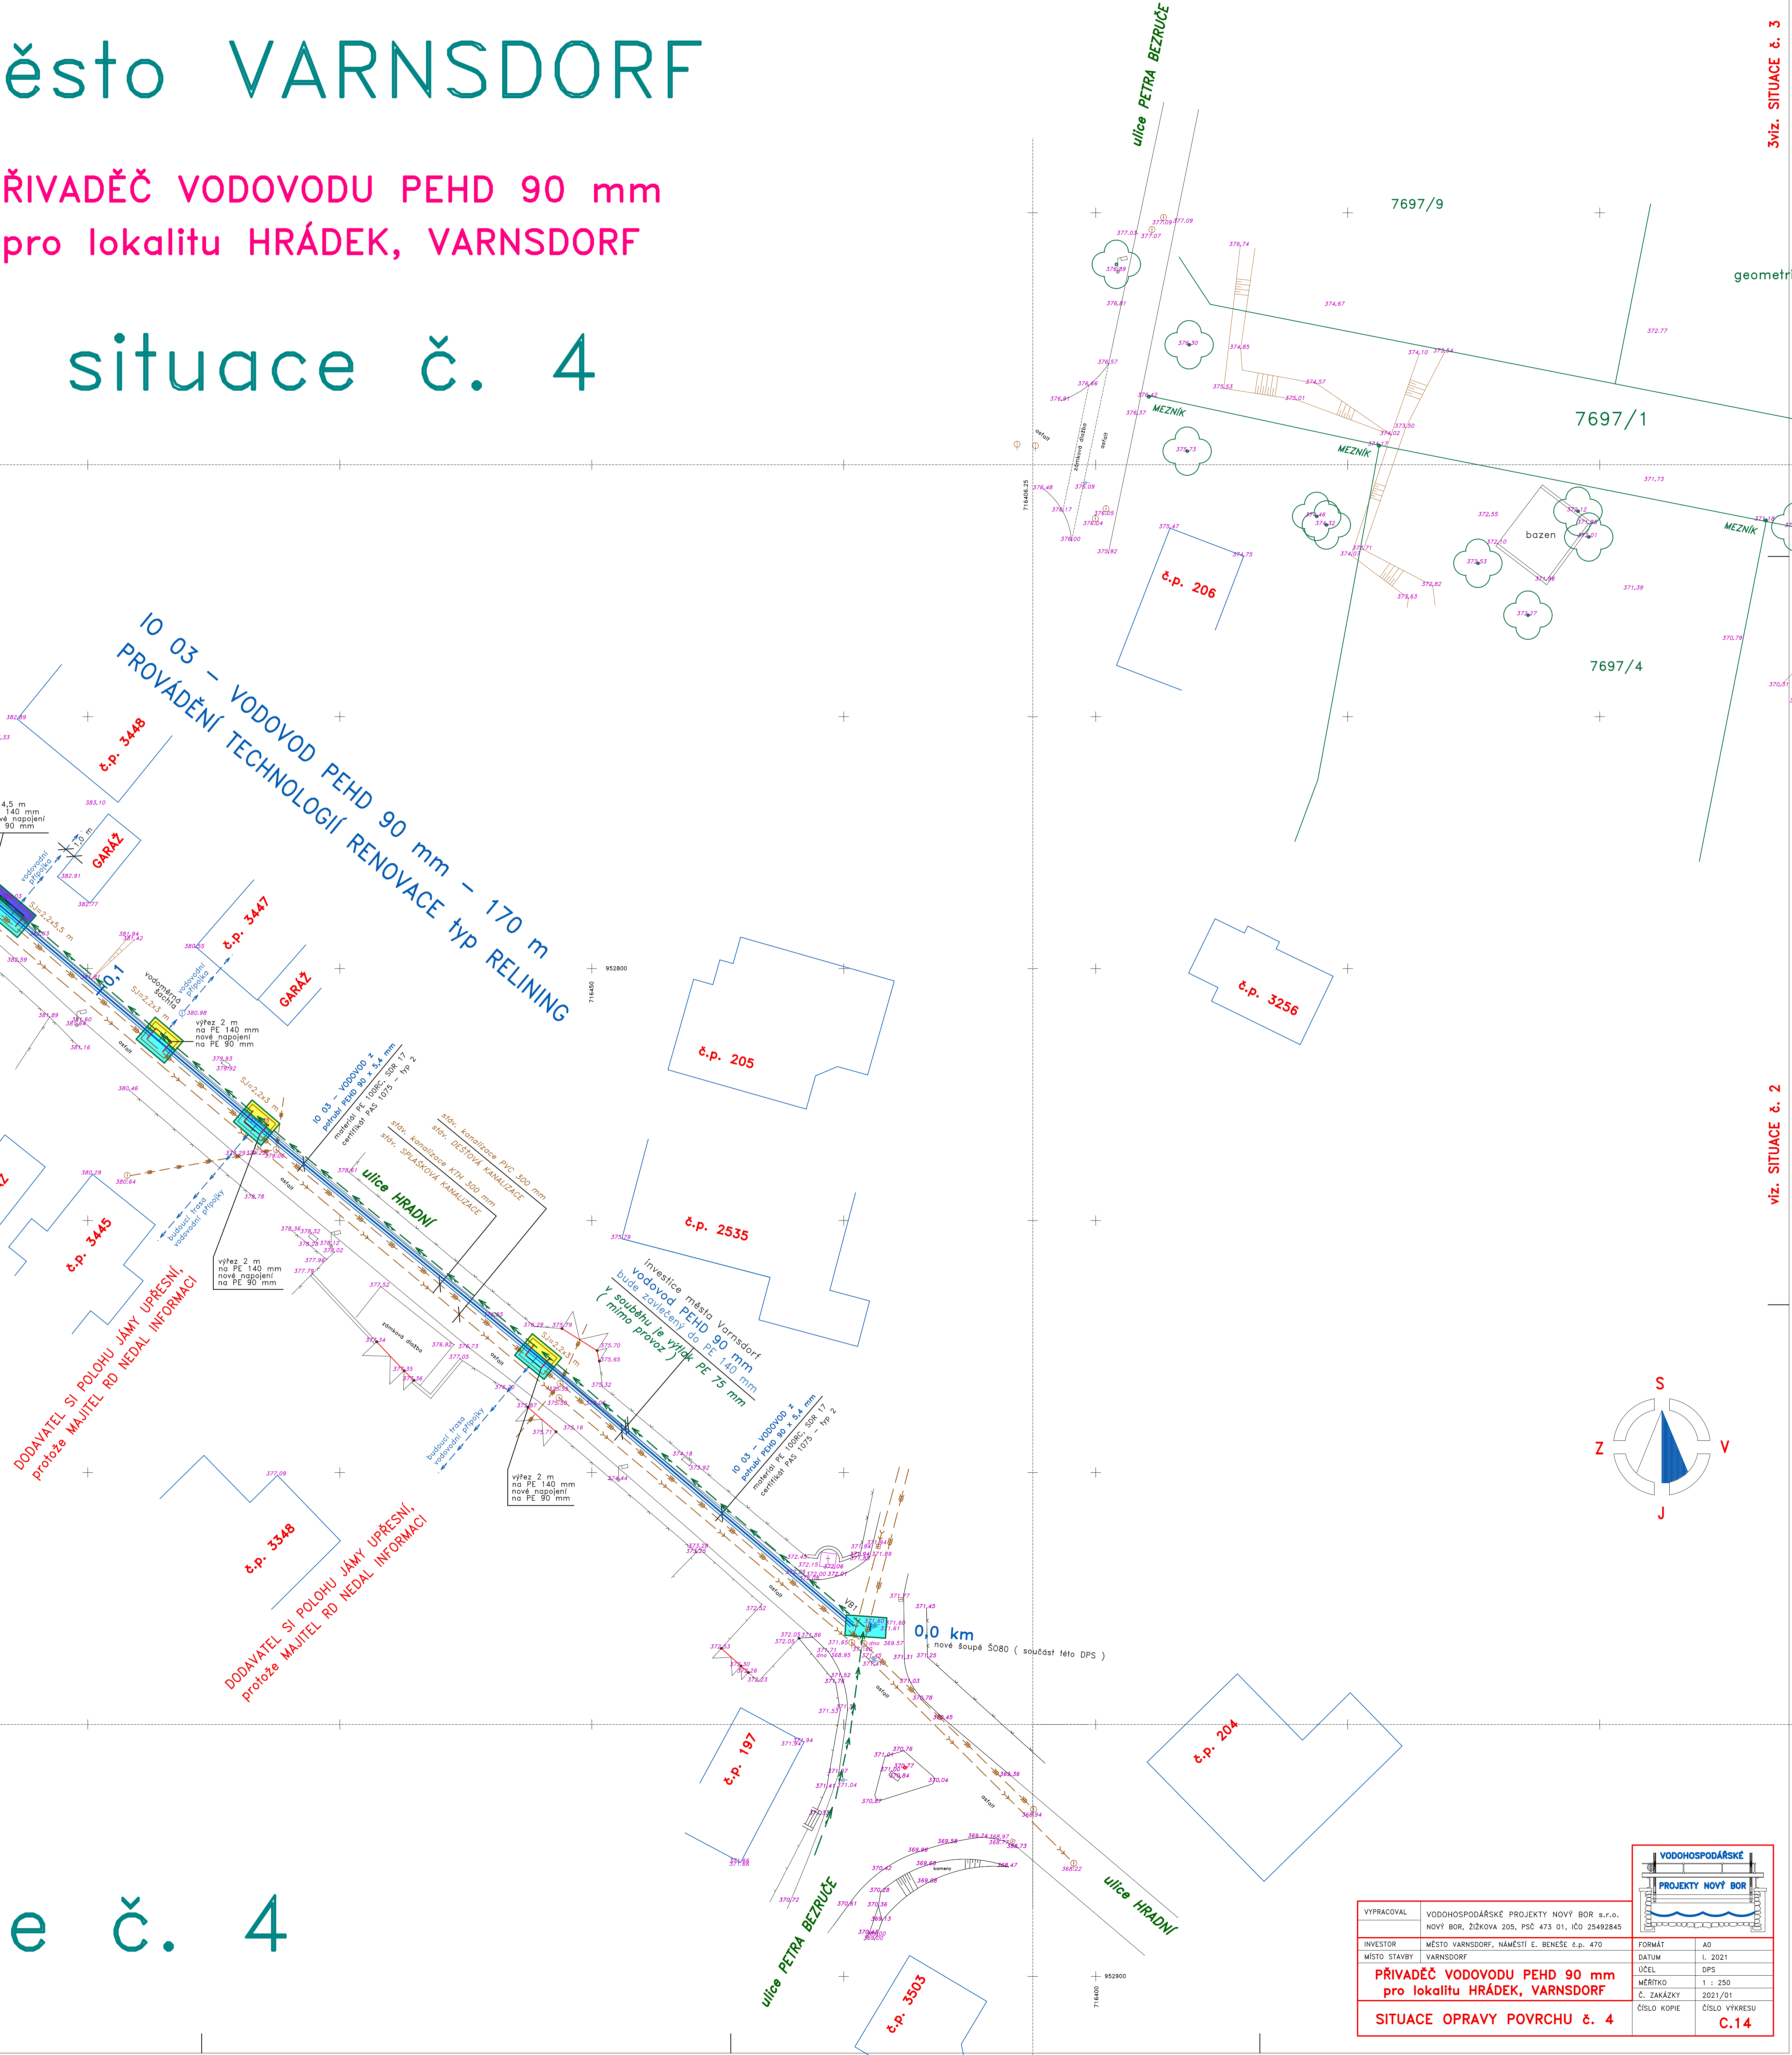

město VARNSDORF

situace č. 4

VYPRACOVAL	VODOHOSPODÁŘSKÉ PROJEKTY NOVÝ BOR s.r.o.
INVESTOR	MĚSTO VARNSDORF, NÁMĚSTÍ E. BENEŠE č.p. 470
MÍSTO STAVBY	VARNSDORF
PRÍVADĚČ VODOVODU PEHD 90 mm pro lokalitu HRÁDEK, VARNSDORF	
SITUACE OPRAVY POVRCHU č. 4	

FORMÁT	A0
DATUM	1. 2021
ÚČEL	UPS
MĚŘÍTKO	1:250
Č. ZAKÁZKY	2021/01
ČÍSLO KOPIE	ČÍSLO VÝKRESU
	C.14