





8

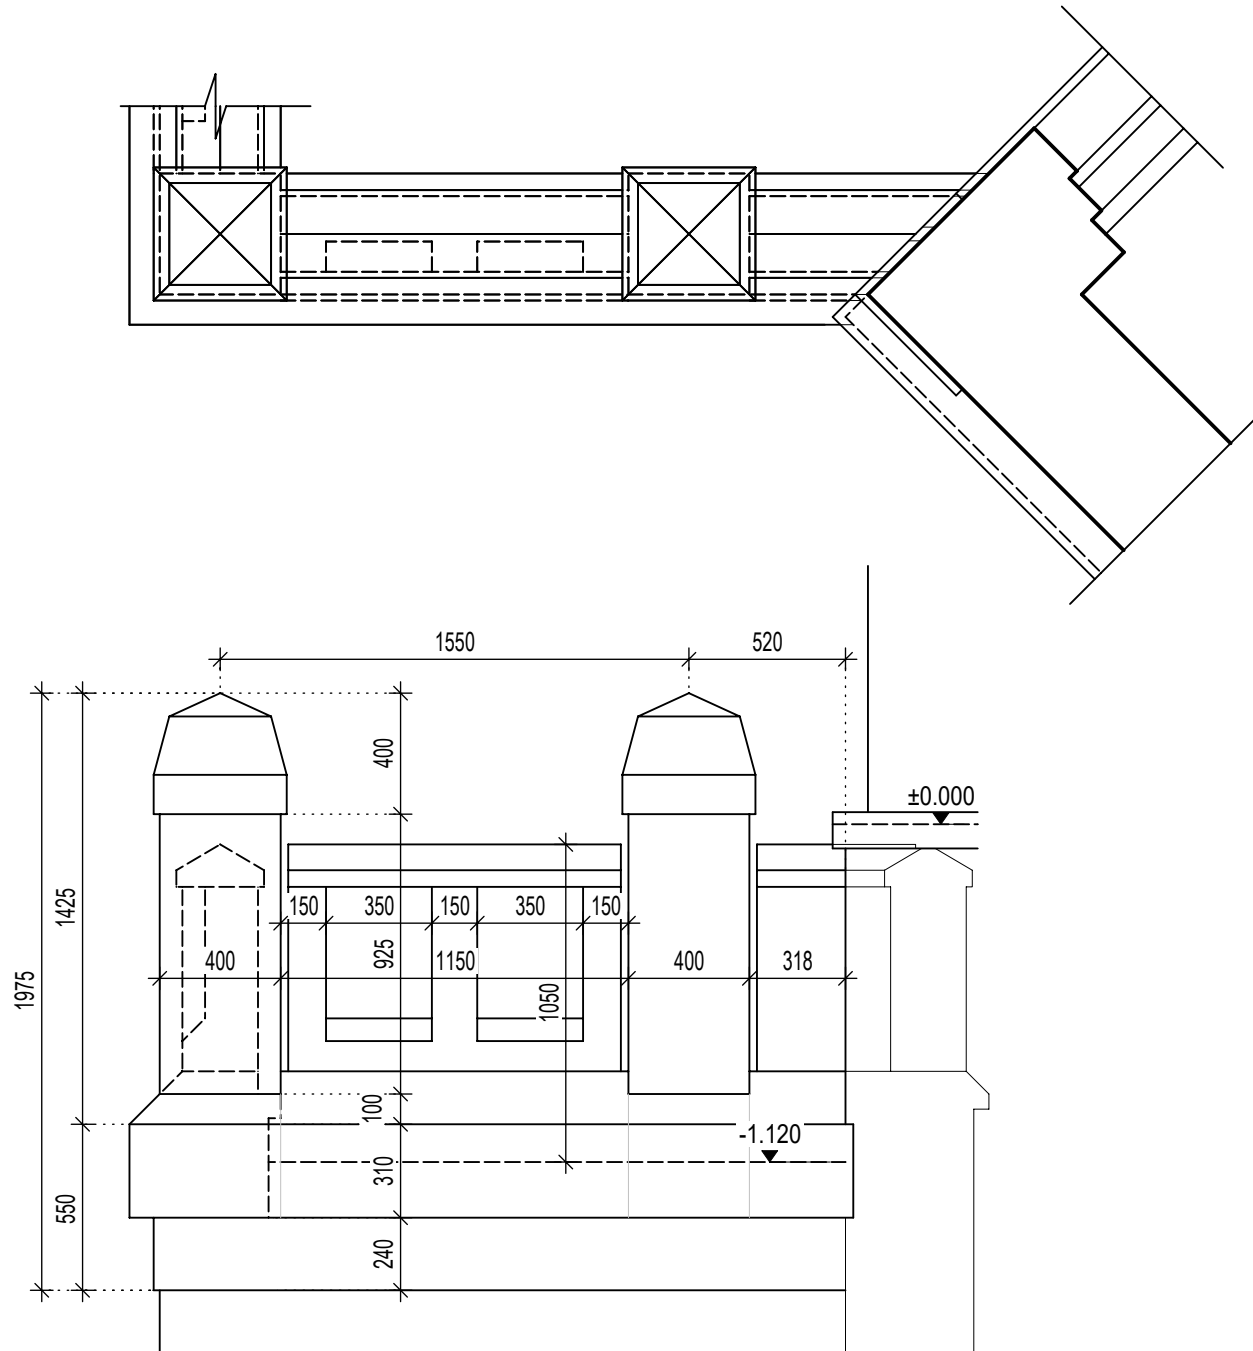

9

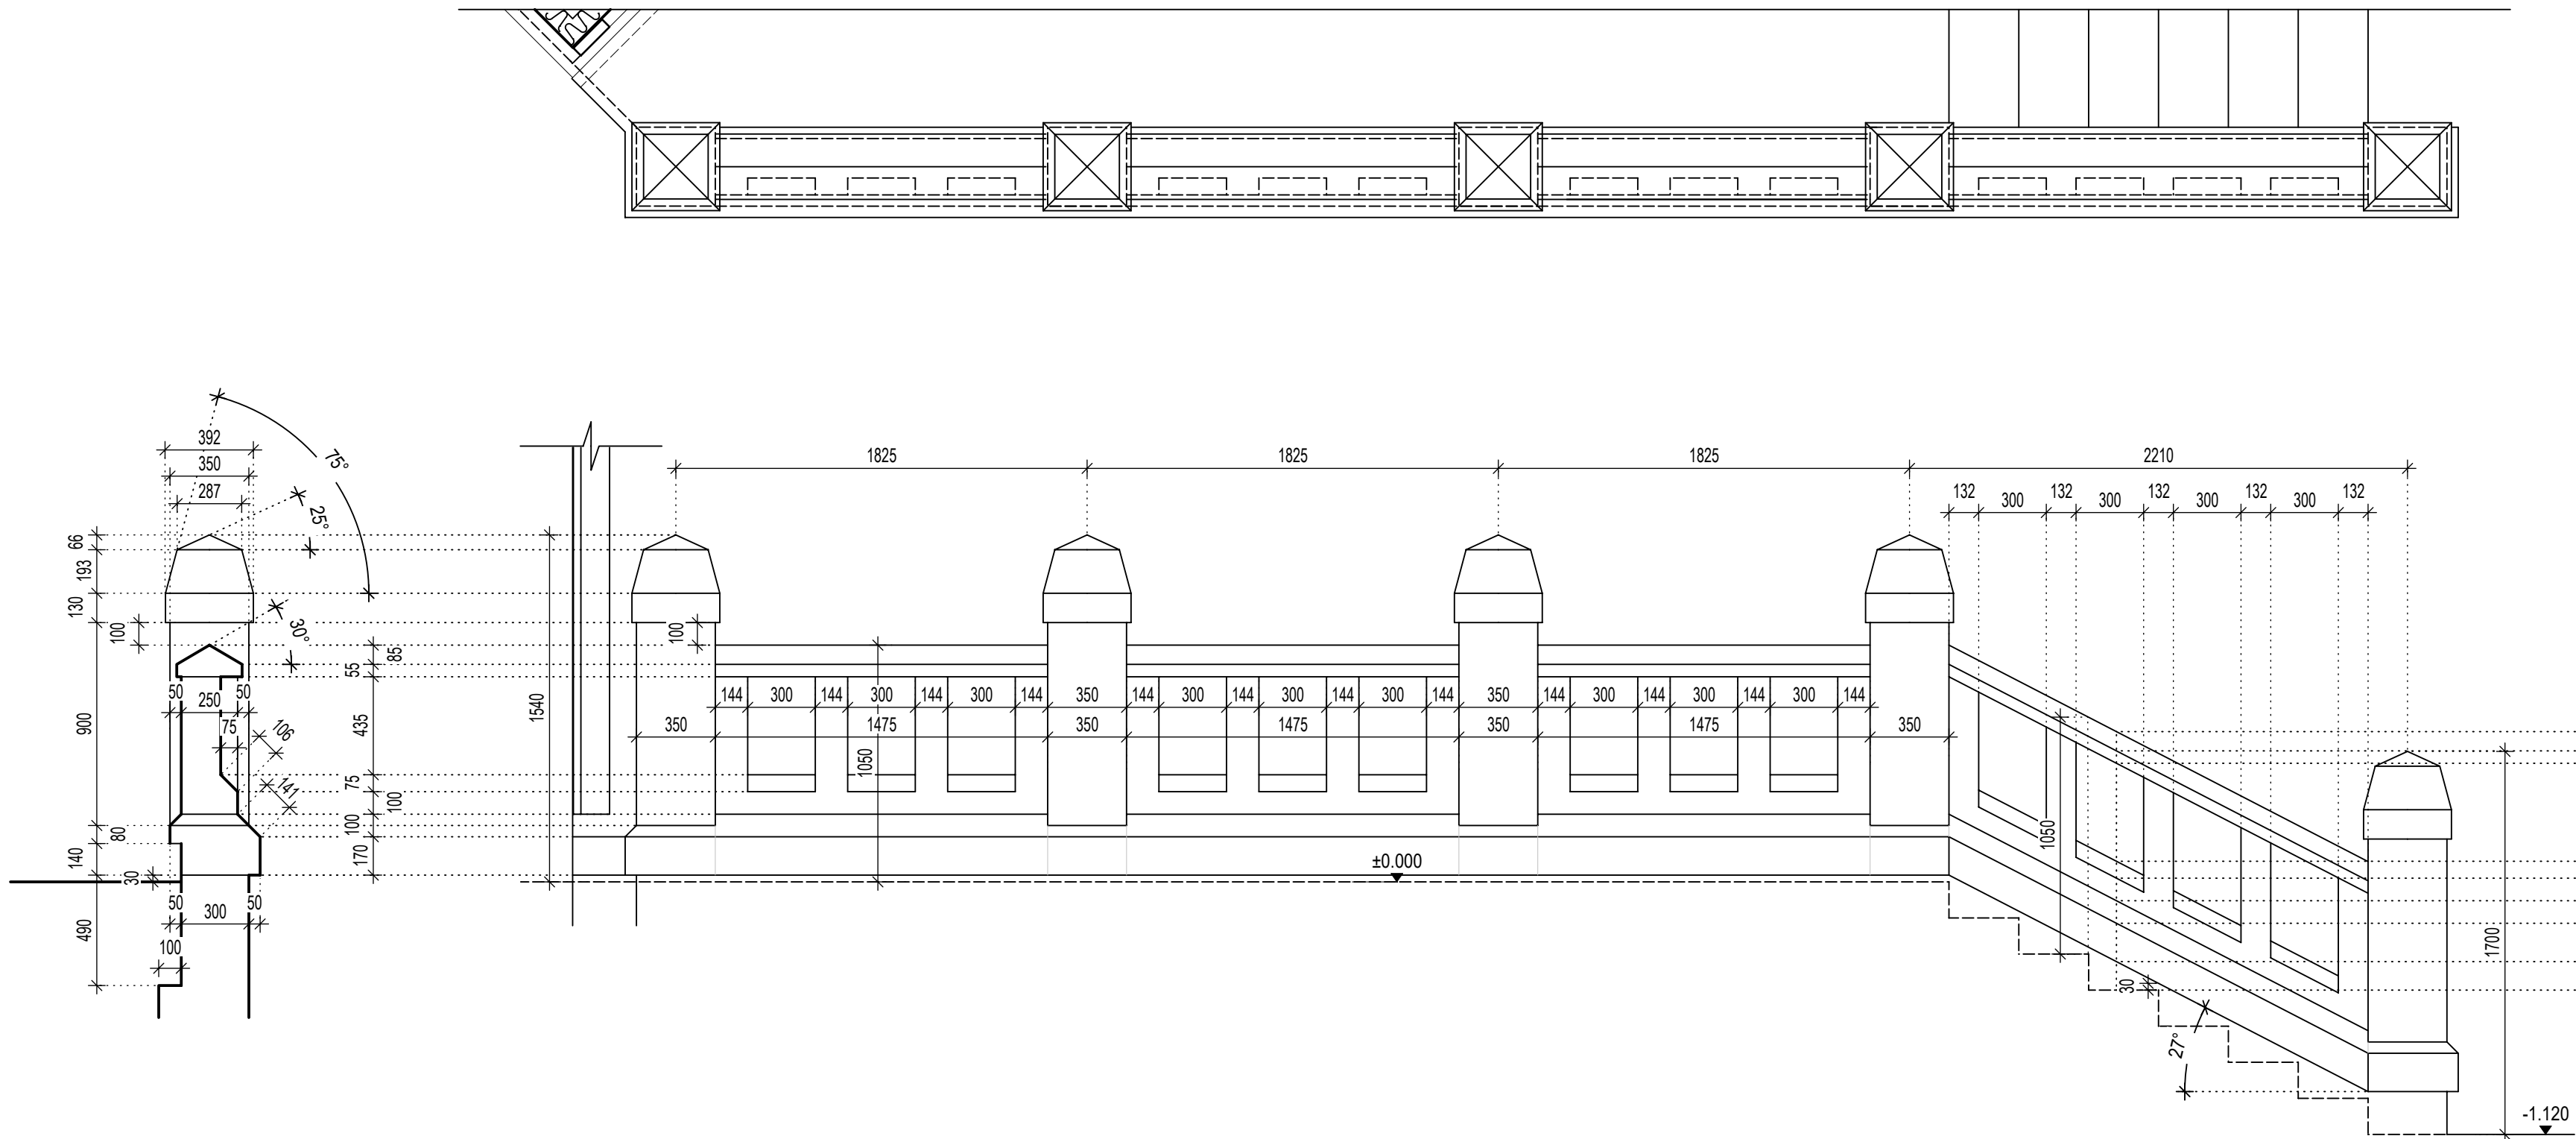

SCHEMA OZNAČENÍ POHLEDŮ, M 1:150

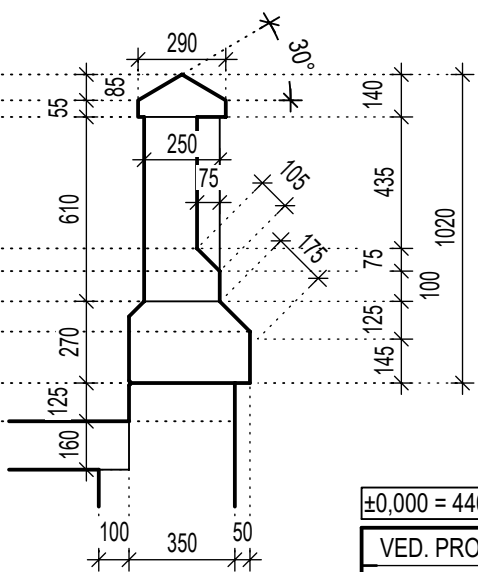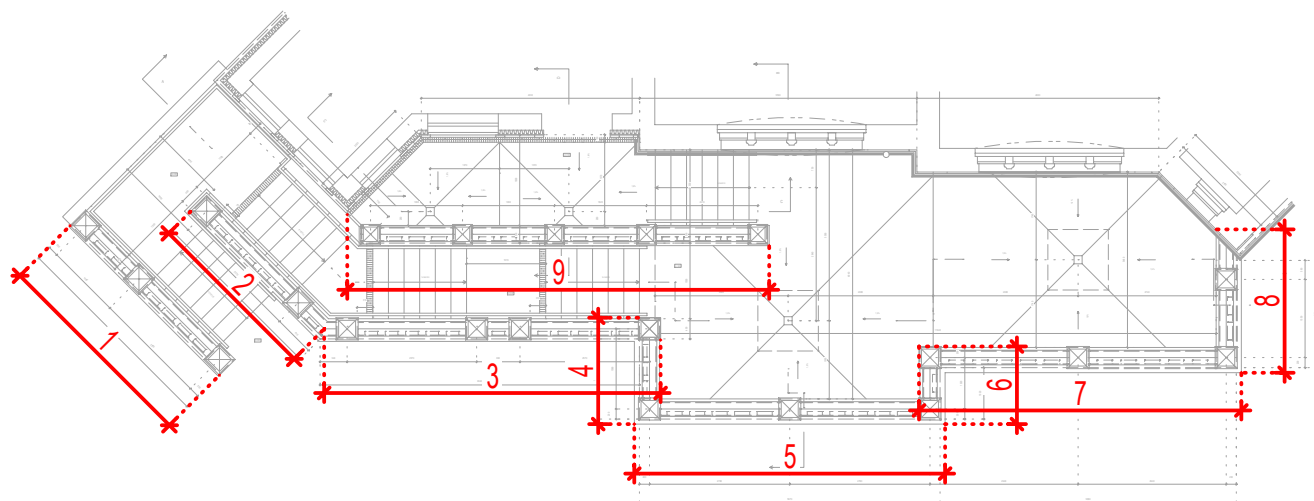

±0,000 = 440,205 m.n.m.

VED. PROJEKTU	PROJEKTANT	VYPRACOVAL	KONTROLOVAL
ING. V. PAVLÍK		K. POZNEROVÁ	

INVESTOR	Město Varnsdorf, Nám. E. Beneše 470
MÍSTO STAVBY	Varnsdorf č.p. 1726

REKONSTRUKCE VENKOVNÍ TERASY OBJEKTU HRÁDEK	
D.1.1. ARCHITEKTONICKÉ A STAVEBNÉ TECHNICKÉ ŘEŠENÍ	

ROZVINUTÉ POHLEDY 8,9

ZADÁVACÍ DOKUMENTACE

	PROJEKTOVÁNÍ STAVEB A INŽENÝRING
Spot. s r.o.	

DATUM	05/2021
ÚČEL	DPS
MĚŘITKO	1:25
Č.ZAKÁZKY	01-06
Č.ARCHIVNÍ	01-06 DPS

ČÍSLO PŘÍLOHY

D.1.1.b.14