



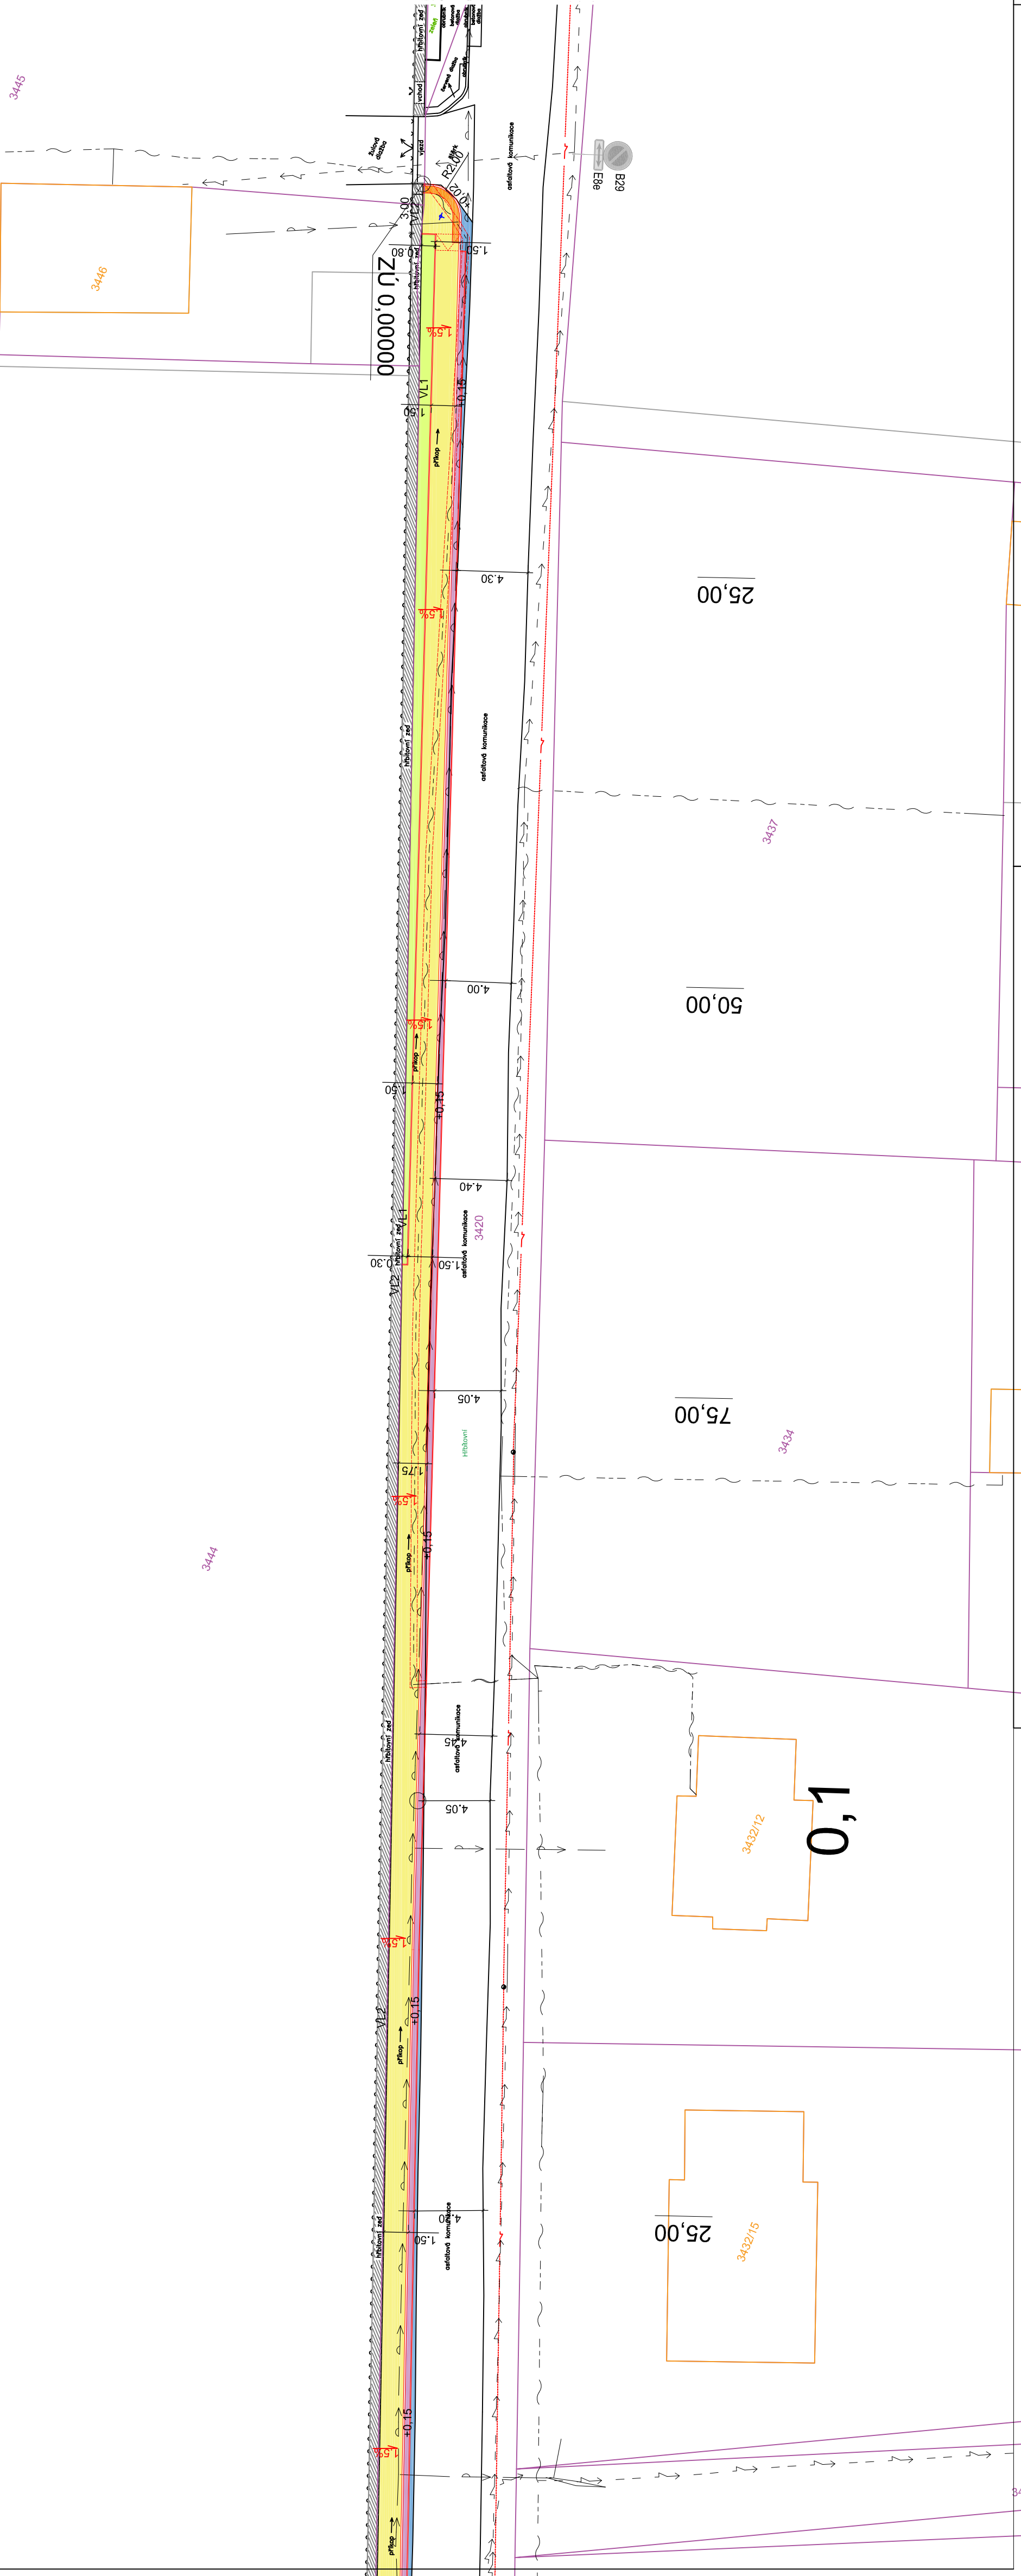

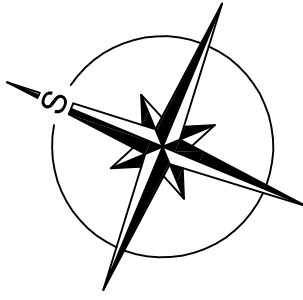














## KOORDINAČNÍ SITUAČNÍ VÝKRES - 1.ČÁST

**M 1:250**



- |   |  |
|---|--|
|  | CHODNÍK - ZÁMKOVÁ DLAŽBA tl. 60mm                      |
|  | VAROVNÝ PÁS - RELIEFNÍ ZÁMKOVÁ DLAŽBA tl. 60mm         |
|  | CHODNÍK - ZÁMKOVÁ DLAŽBA tl. 80mm                      |
|  | VAROVNÝ PÁS - RELIEFNÍ ZÁMKOVÁ DLAŽBA tl. 80mm         |
|  | VSAKOVACÍ PRUH - VEGETAČNÍ TVÁRNICE MALÉ 450x300x80 mm |
|  | ASFALT - NOVÝ ŽIVNÝ KRYT                               |
|  | VÝSADBA ZELENĚ   |
|  | HRANICE PARCEL   |
|  | HRANICE BUDOV  |
|  | STÁVAJÍCÍ HRANY  |
|  | NOVÉ HRANY   |
|  | CHRÁNĚČKA  |
|  | CETIN  |
|  | SKVČ - VODOVOD PÍTNÁ                                   |
|  | ČEZ - PODZEMNÍ VEDENÍ NN                               |
|  | ČEZ - PODZEMNÍ VEDENÍ VN                               |
|  | ČEZ - NADZEMNÍ VEDENÍ NN                               |

INVESTOR: MĚSTO VARNSDORF NÁMĚSTÍ E. BENEŠE 470 407 47 VARNSDORF		<div><div>ProProjekt s.r.o. Komenského 1173 408 01 Rumburk T: 412 332 317 projekte@projekt.cz</div><div><div>GENERÁLNÍ PROJEKTANT:</div><div><div>ProProjekt</div><div>IO</div><div>PROJEKTOVÁNÍ STAVEB ■ INŽENÝRSKÁ ČINNOST ■ DOZOROVÁNÍ STAVEB</div></div></div><div><div>ZASTUPCE INVESTORA:</div><div><div>www.proproje-t.cz</div><div></div></div></div></div>				
MÍSTO: P.P.Č.K.: 3541/1, 3421, 3420 K.Ú. VARNSDORF	CHODNÍK OD HRBITOVA PO UL. STROMOVKA		PROJEKTANT ČÁSTI:		AUTORIZACE:	PAPÉR:
STAVBA:			ZODP. PROJEKTANT: MAREK ŘHA	VYPRACOVAL: PAVEL JANOUŠEK		
C. SITUAČNÍ VÝKRES			DATUM: 02 / 2021	ČÍSLO ZNAČKY: 2021008	STUPEŇ PD: DÚR+DSP	REVIZE:
VÝKRES:	KOORDINAČNÍ SITUAČNÍ VÝKRES - 1.ČÁST		MÉRITKO: 1:250	ČÍSLO VÝKRESU: C.3.1		