


PŮDORYS Z.N.P. - STÁVAJÍCÍ STAV 1:50

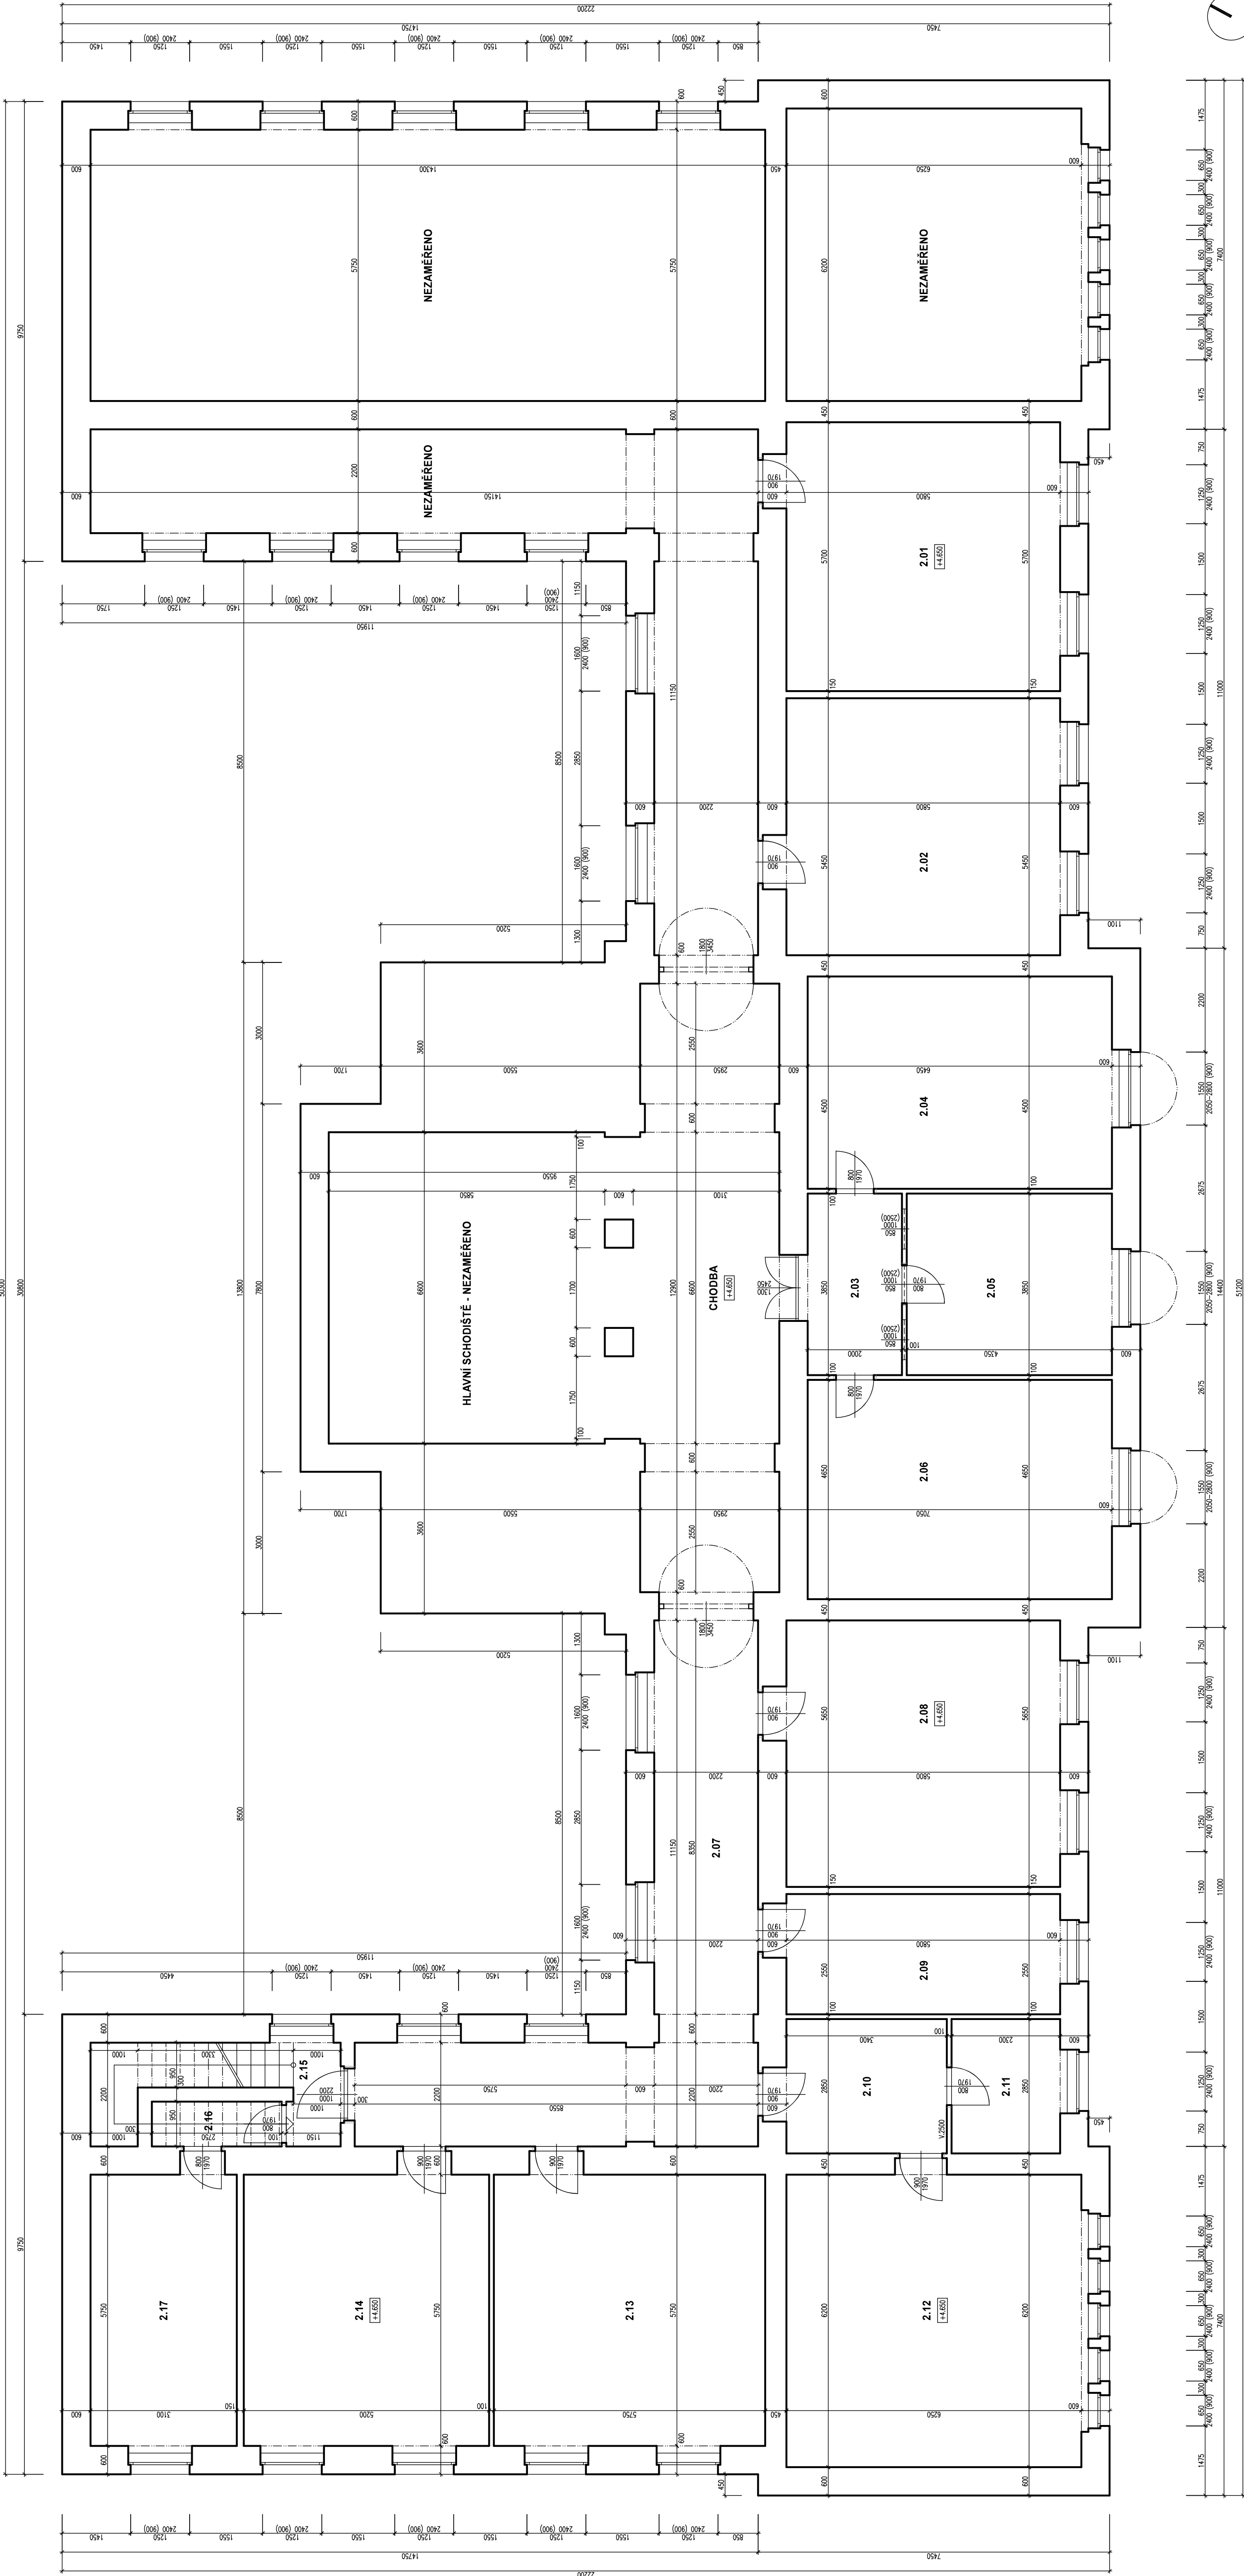

TABULKA MÍSTNOSTI


LEGENDA MATERIÁLŮ

STAVBA KANCELARIE

**PROJEKT**

PROJEKTANT: **PROJEKT**







