


POHLED SEVERNÍ

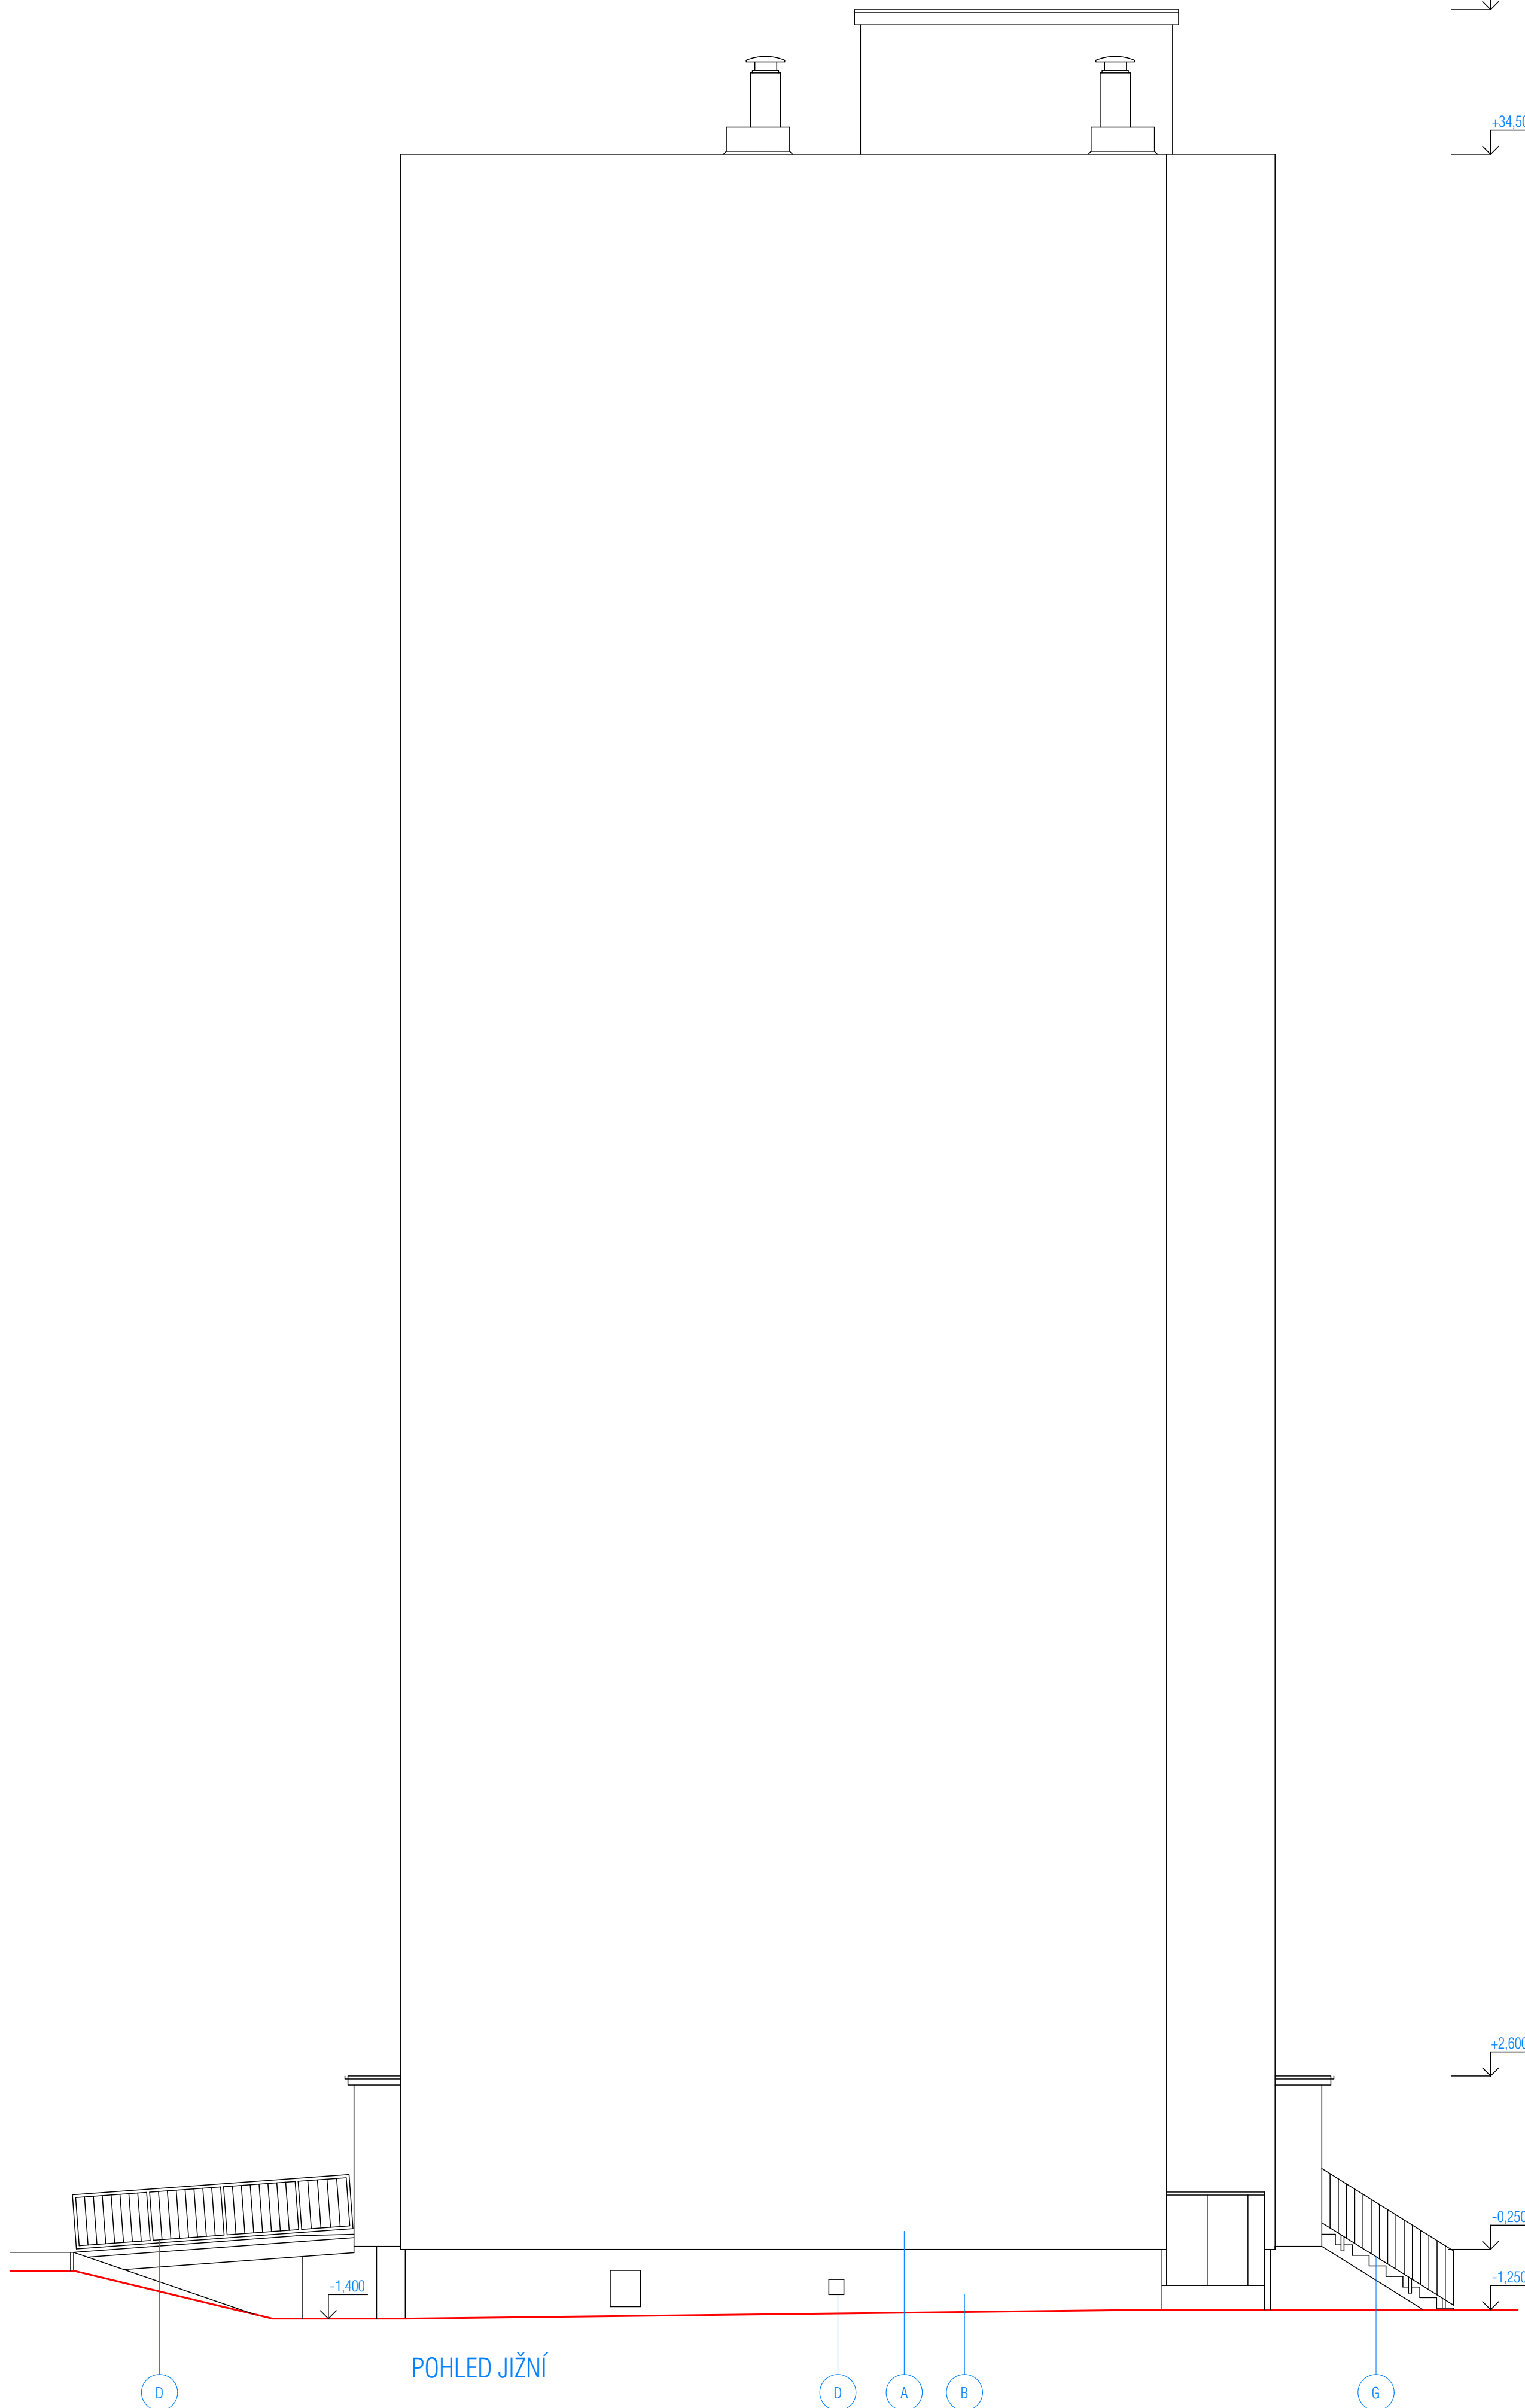

POHLED JIŽNÍ

- A ROZTRHANÁ OMÍTKA ZRNITOSTI 2MM - ODSTÍN DLE BAREVNÉHO ŘEŠENÍ
- B DEKORATIVNÍ MOZAIKOVÁ OMÍTKA ZRNITOSTI 2MM - ODSTÍN DLE BAREVNÉHO ŘEŠENÍ
- D KLEMPÍŘSKÉ A ZÁMEČNICKÉ PRVKY - BARVA STŘÍBRNÁ
- G KOVOVÉ ZABRADLÍ SCHODIŠTĚ - BARVA STŘÍBRNÁ
- I ČTYŘKOMOROVÁ BUDKA PRO RORYSE POTAŽENÁ OMÍTKOU

		ZATEPLENÍ OBJEKTU BD Č.P. 3023	
MÍSTO STAVBY : VARNSDORF, KMOCHOVA, Č.P. 3023		KATASTRÁLNÍ ÚZEMÍ : VARNSDORF	
STAVEBNÍK : MĚSTO VARNSDORF	TELEFON : 608 029 390		
PROJEKTANT : BC. ELIŠKA DRAHOTOVÁ	EMAIL : eliska.drahotova@email.cz		
ZODP. PROJEKTANT : ING. JIŘÍ DRAHOTA	TELEFON : 608 029 390		
STUPEŇ PD : DPS	MĚŘÍTKO : 1:75		
DATUM : 02/2020	FORMÁT : A1		
NÁZEV ČÁSTI PD : D.1.1 - ARCHITEKTONICKO - STAVEBNÍ ŘEŠENÍ	ČÍSLO ZAKÁZKY : 02/2019		
NÁZEV VÝKRESU : POHLED SEVERNÍ A JIŽNÍ - NAVRHOVANÝ STAV	ČÍSLO VÝKRESU : D.1.1.b.16		