

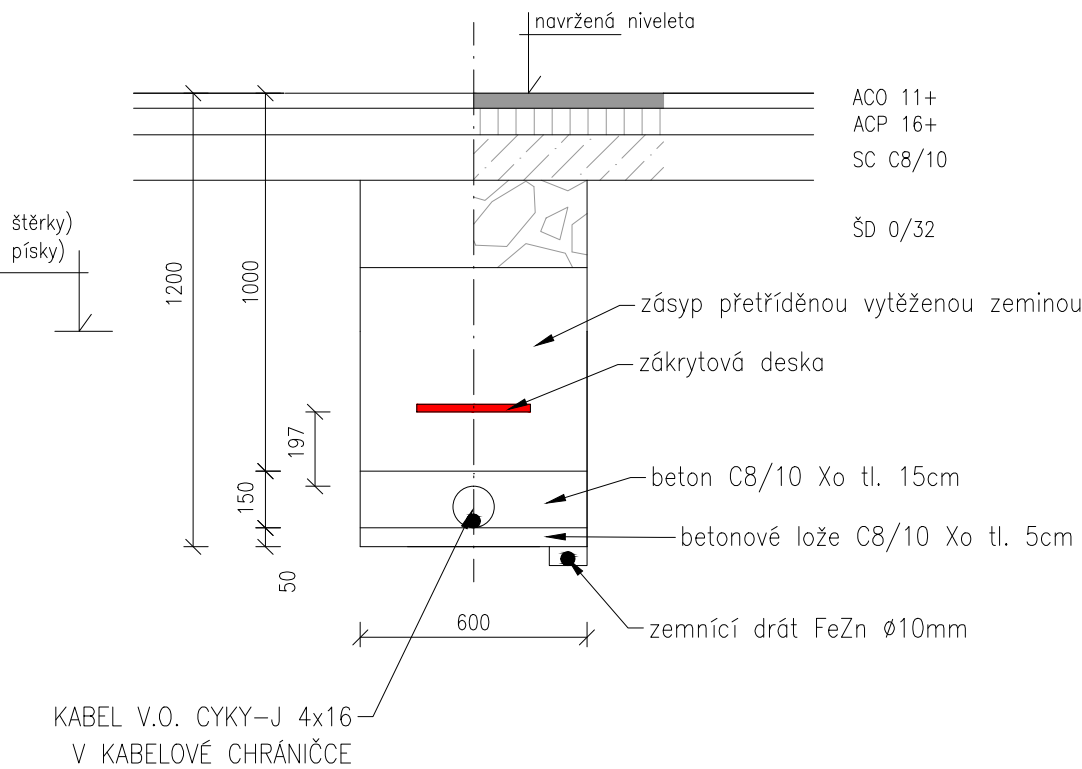



Typový řez rýhou v komunikaci, ve vjezdech

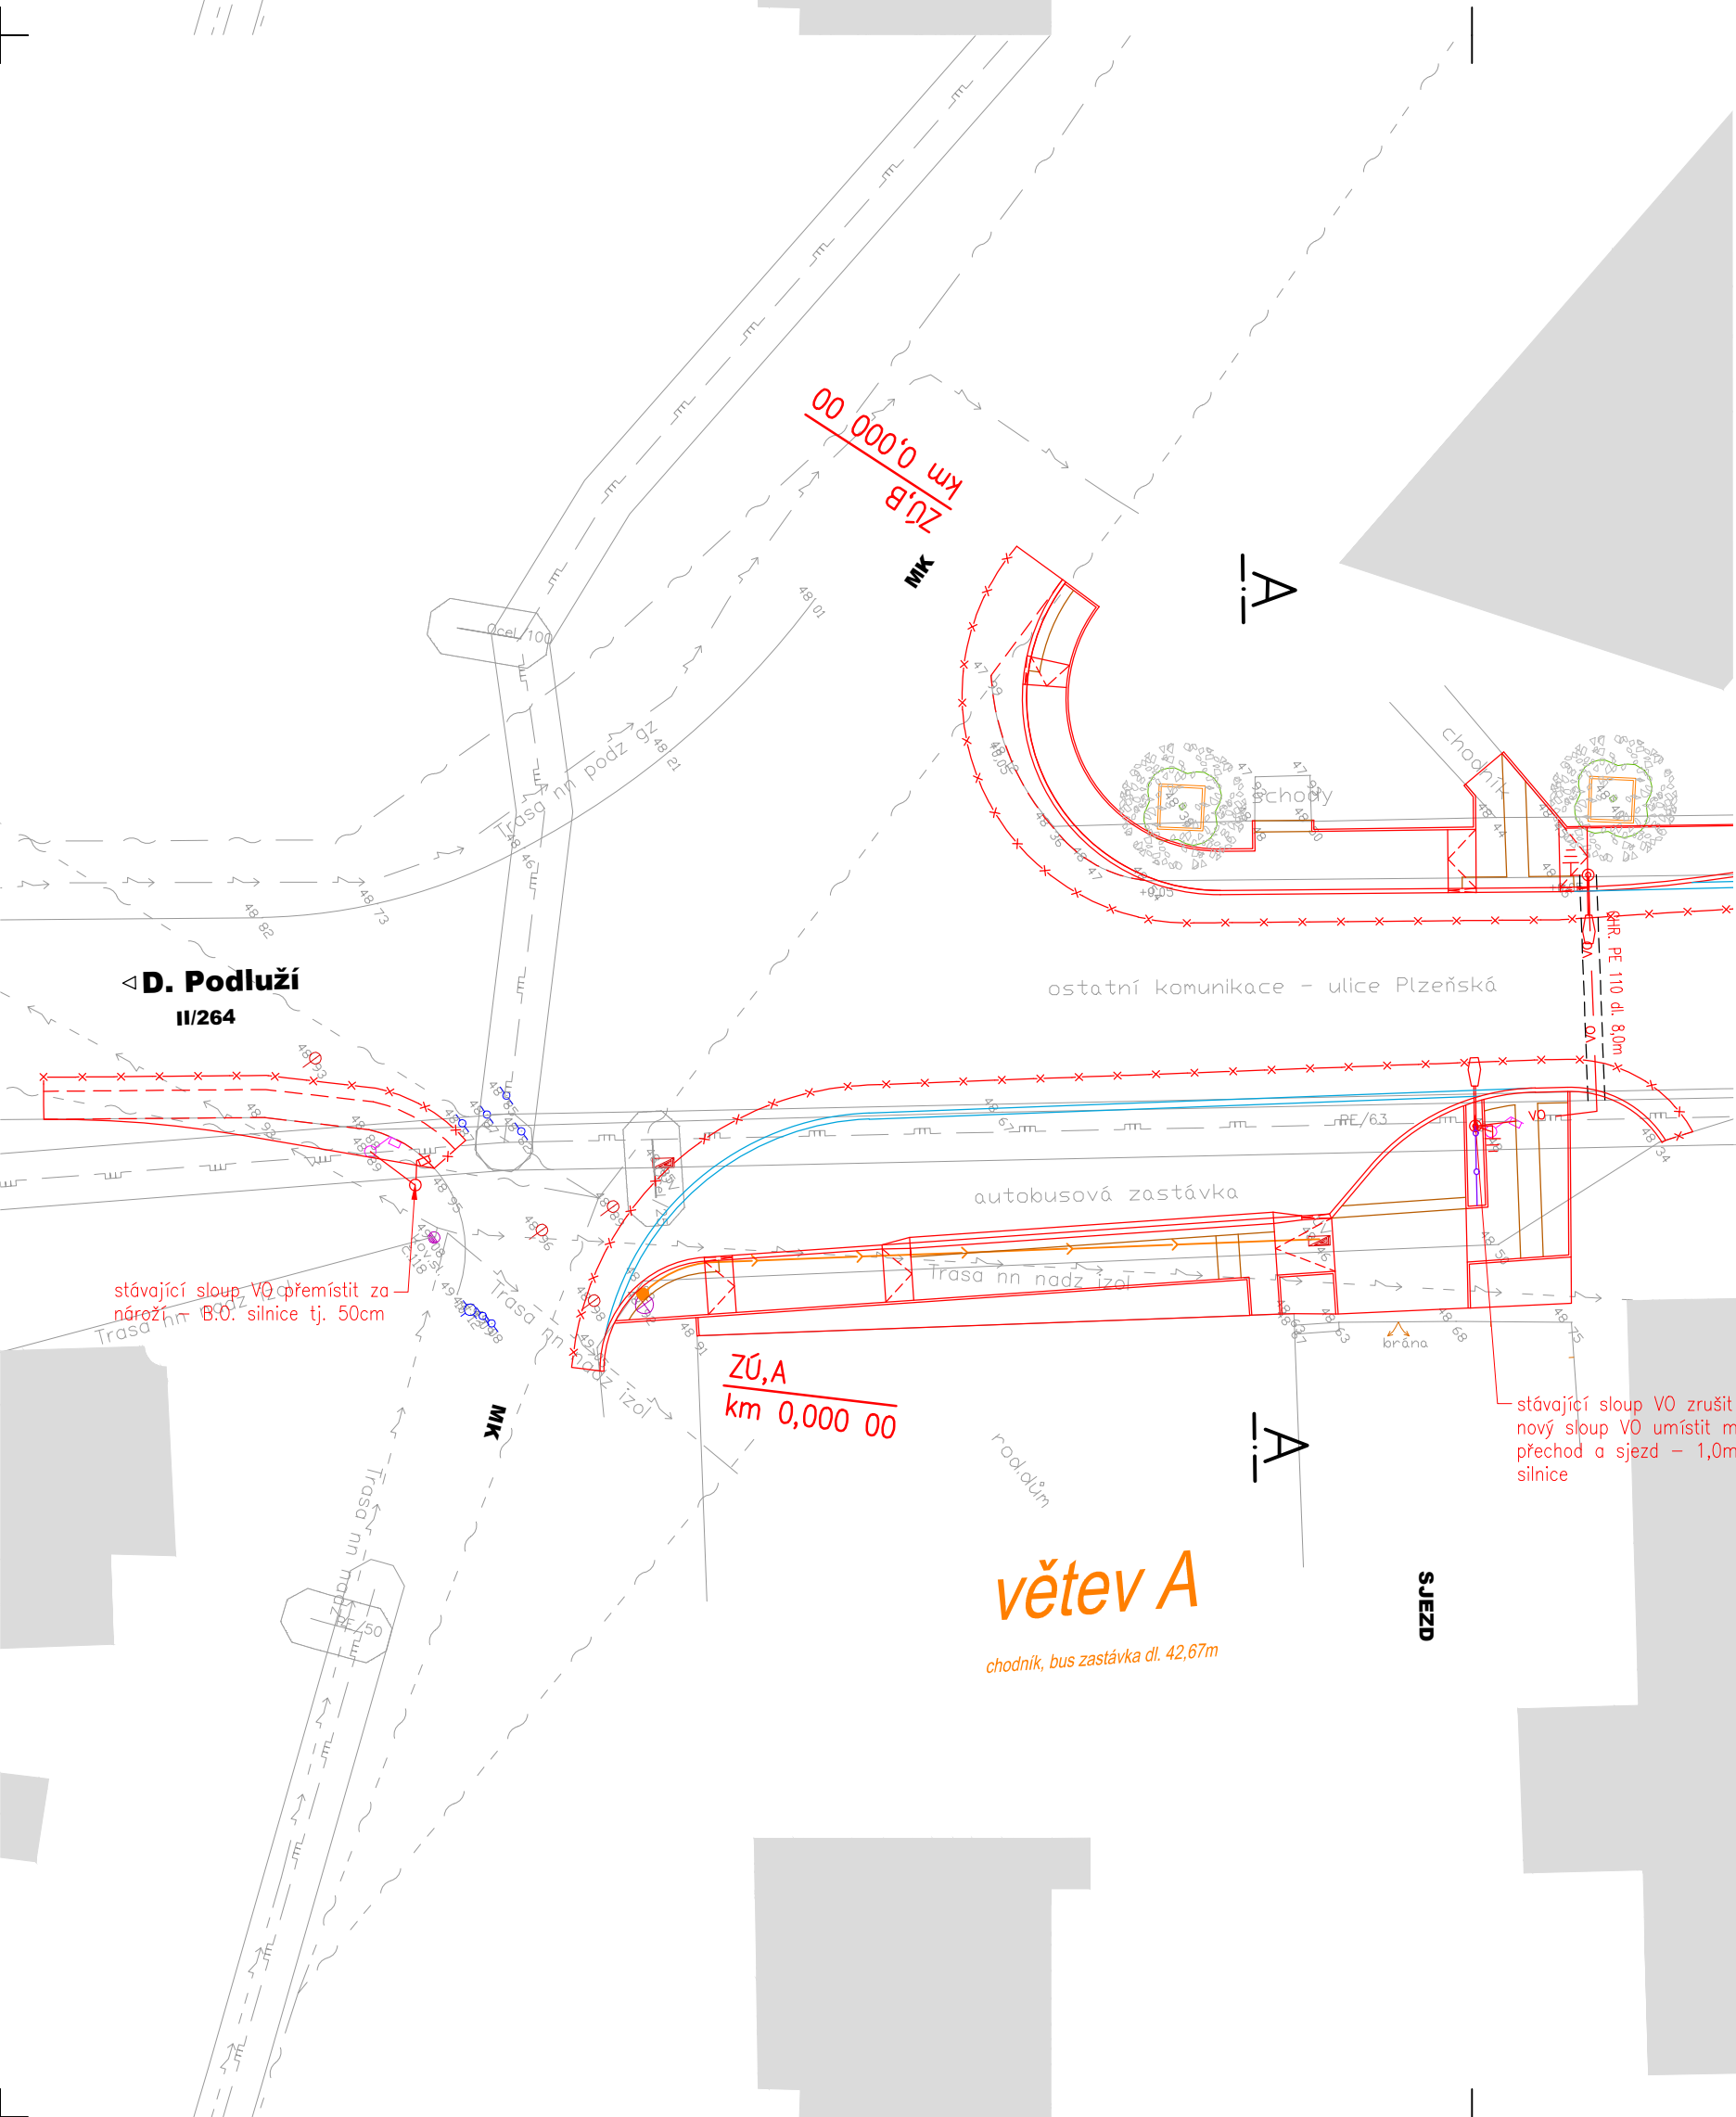


Typový řez rýhou v zeleni, v chodníku

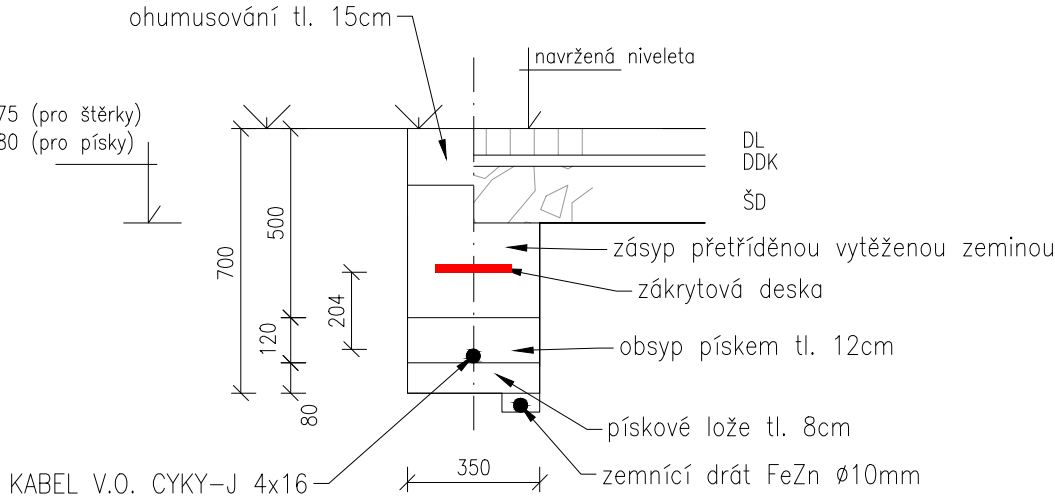


Typový řez rýhou v komunikaci, ve vjezdech

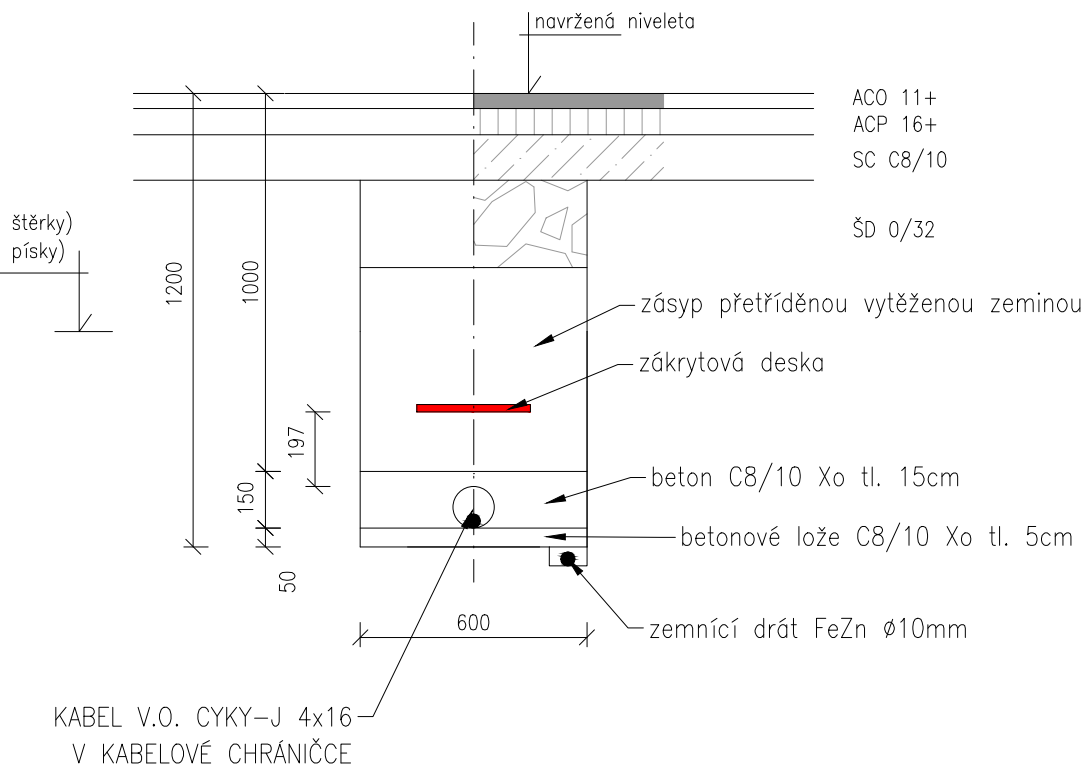


Typový řez rýhou v zeleni, v chodníku

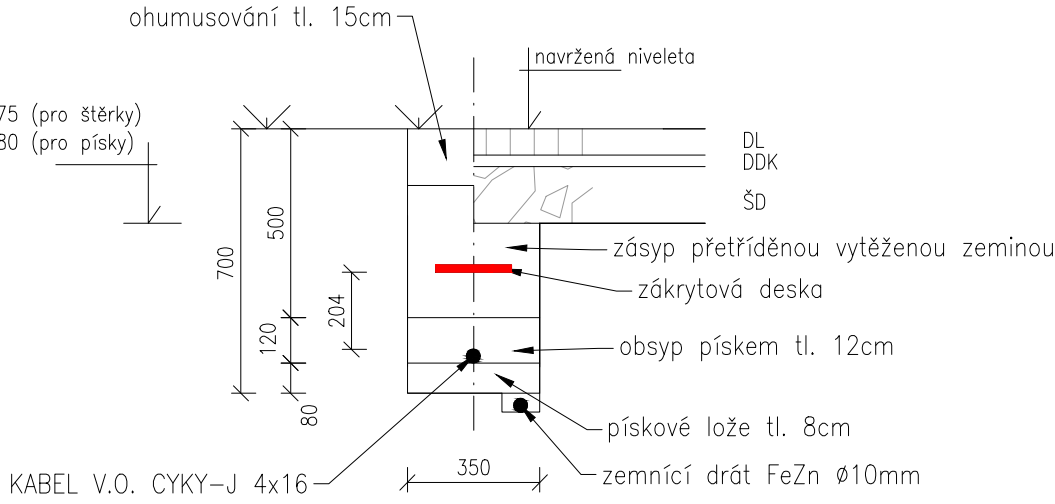

LEGENDA – objekt D.4.1

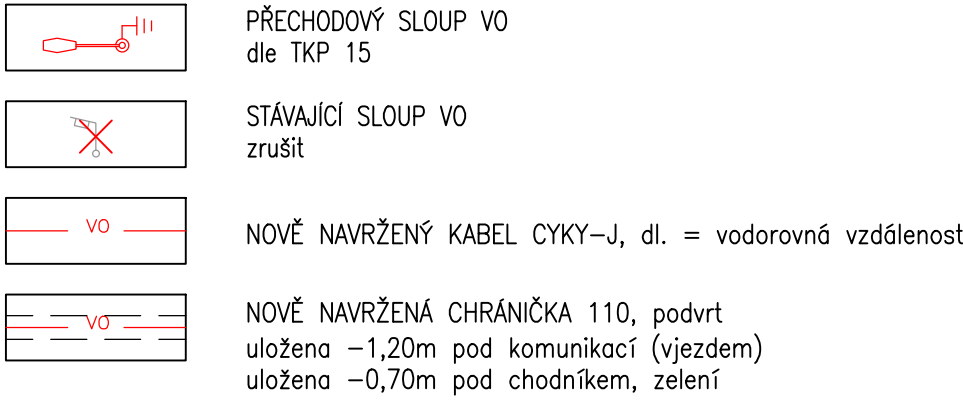

LEGENDA – objekt D.1.1

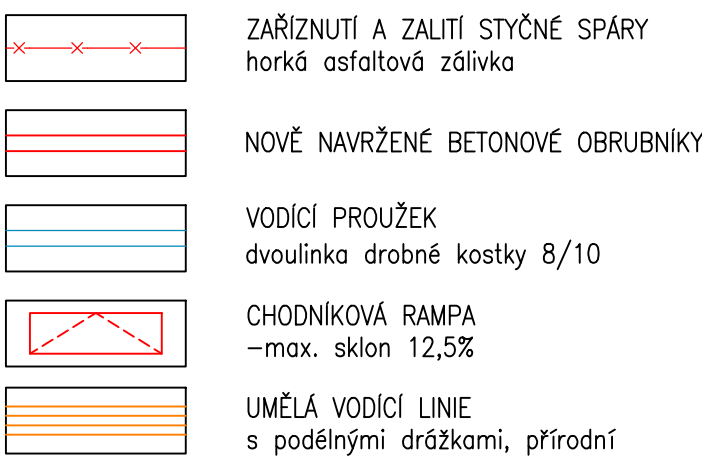

03		
02		
01		
ZMĚNA	POPIS	DATUM

Projekční a inženýrská kancelář dopravních a pozemních staveb

ING. TOMÁŠ RAK

IČO: 74156179
tel.: 603 72 62 72

Truhlářská 264/22, Hradec Králové, 503 41
email: info@trdesign.cz
web: www.trdesign.cz

HLAV. INŽENÝR PROJEKTU: Ing. Tomáš RAK
ZODPOVĚDNÝ PROJEKTANT: Ing. Tomáš RAK
VYPRACOVAL: Ing. Tomáš RAK
OBJEDNATEL: Město Varnsdorf, nám. E. Beneše 470, 407 47 Varnsdorf
KRAJ: Ústecký
AKCE:

STAVEBNÍ ÚPRAVY CHODNÍKŮ
v ulici Plzeňská, Varnsdorf

STUPEŇ PD: DŮR+DSP
DATUM: 3/2018
ČÍSLO ZAKÁZKY: 18 005
FORMÁT: 3 x A4
MĚŘÍTKO: 1:250
K.Ú.: Varnsdorf
ČÍSLO PARÉ:

Č. VÝKRESU: D.4.1

LEGENDA – objekt D.4.1

LEGENDA – objekt D.1.1

03		
02		
01		
ZMĚNA	POPIS	DATUM

Projekční a inženýrská kancelář dopravních a pozemních staveb

ING. TOMÁŠ RAK

IČO: 74156179
tel.: 603 72 62 72

Truhlářská 264/22, Hradec Králové, 503 41
email: info@trdesign.cz
web: www.trdesign.cz

HLAV. INŽENÝR PROJEKTU: Ing. Tomáš RAK
ZODPOVĚDNÝ PROJEKTANT: Ing. Tomáš RAK
VYPRACOVAL: Ing. Tomáš RAK
OBJEDNATEL: Město Varnsdorf, nám. E. Beneše 470, 407 47 Varnsdorf
KRAJ: Ústecký
AKCE:

STAVEBNÍ ÚPRAVY CHODNÍKŮ
v ulici Plzeňská, Varnsdorf

STUPEŇ PD: DŮR+DSP
DATUM: 3/2018
ČÍSLO ZAKÁZKY: 18 005
FORMÁT: 3 x A4
MĚŘÍTKO: 1:250
K.Ú.: Varnsdorf
ČÍSLO PARÉ:

Č. VÝKRESU: D.4.1