

ZELEN	CHODNÍK	JÍZDNÍ PRUH	JÍZDNÍ PRUH	BUS ZÁLIV	BUS NÁSTUPÍŠTĚ
250	1830	500	7265	5480	500 1500 250
1000	2250	7265	18245	5480	2250
1420	80 2100	150 1000	2632	2632 1000 250	5030 400 200 1200 2050


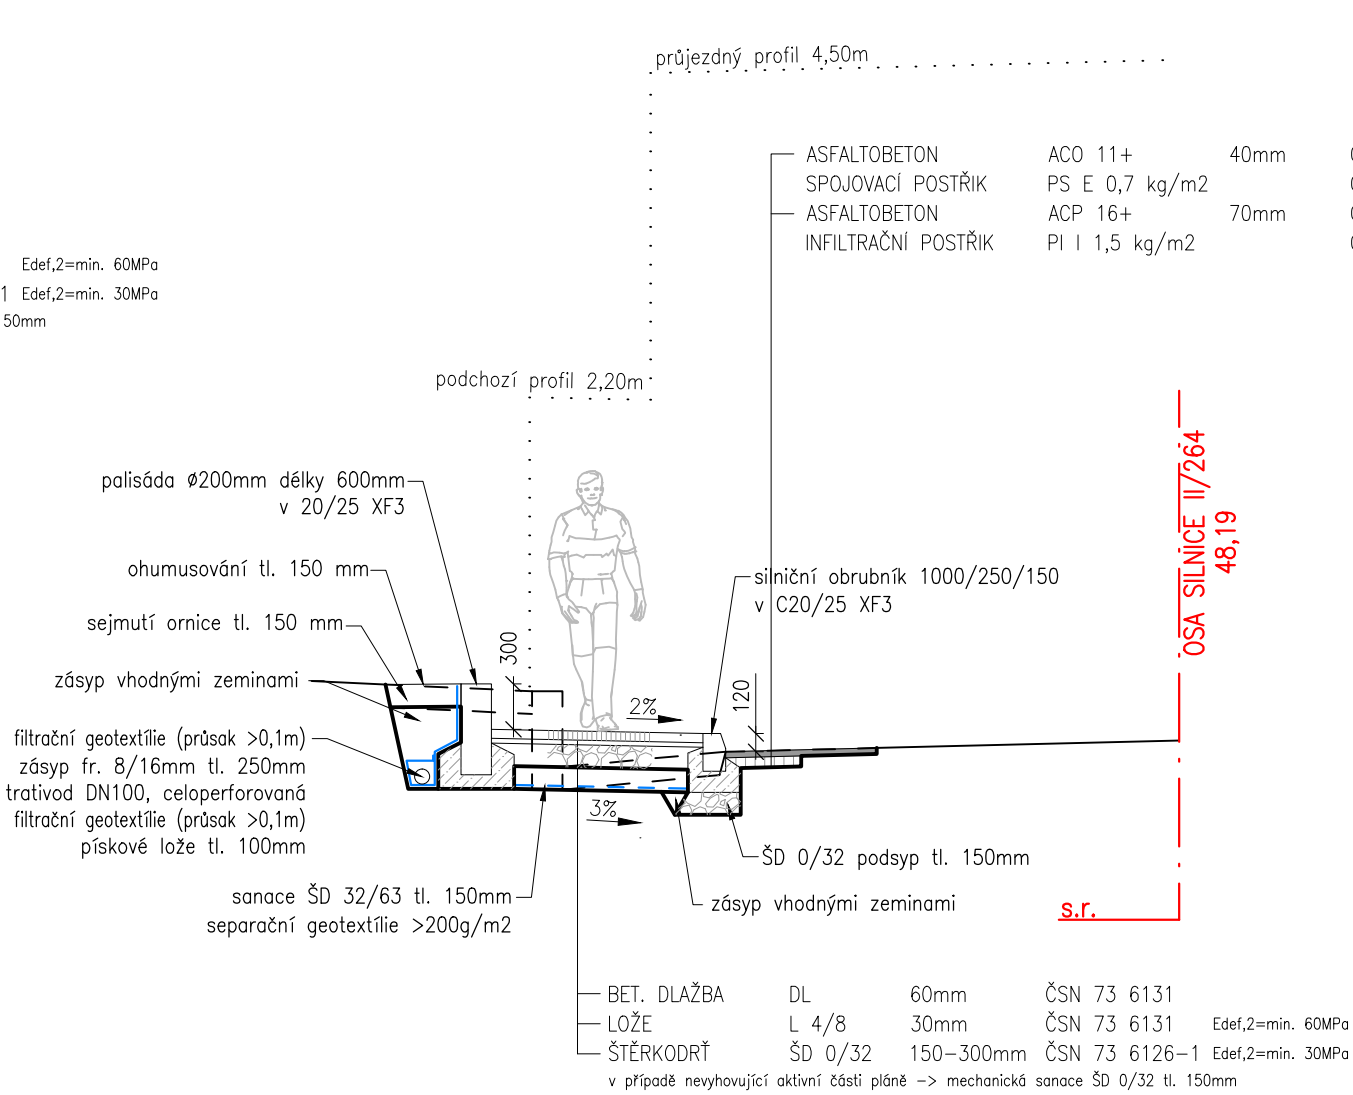





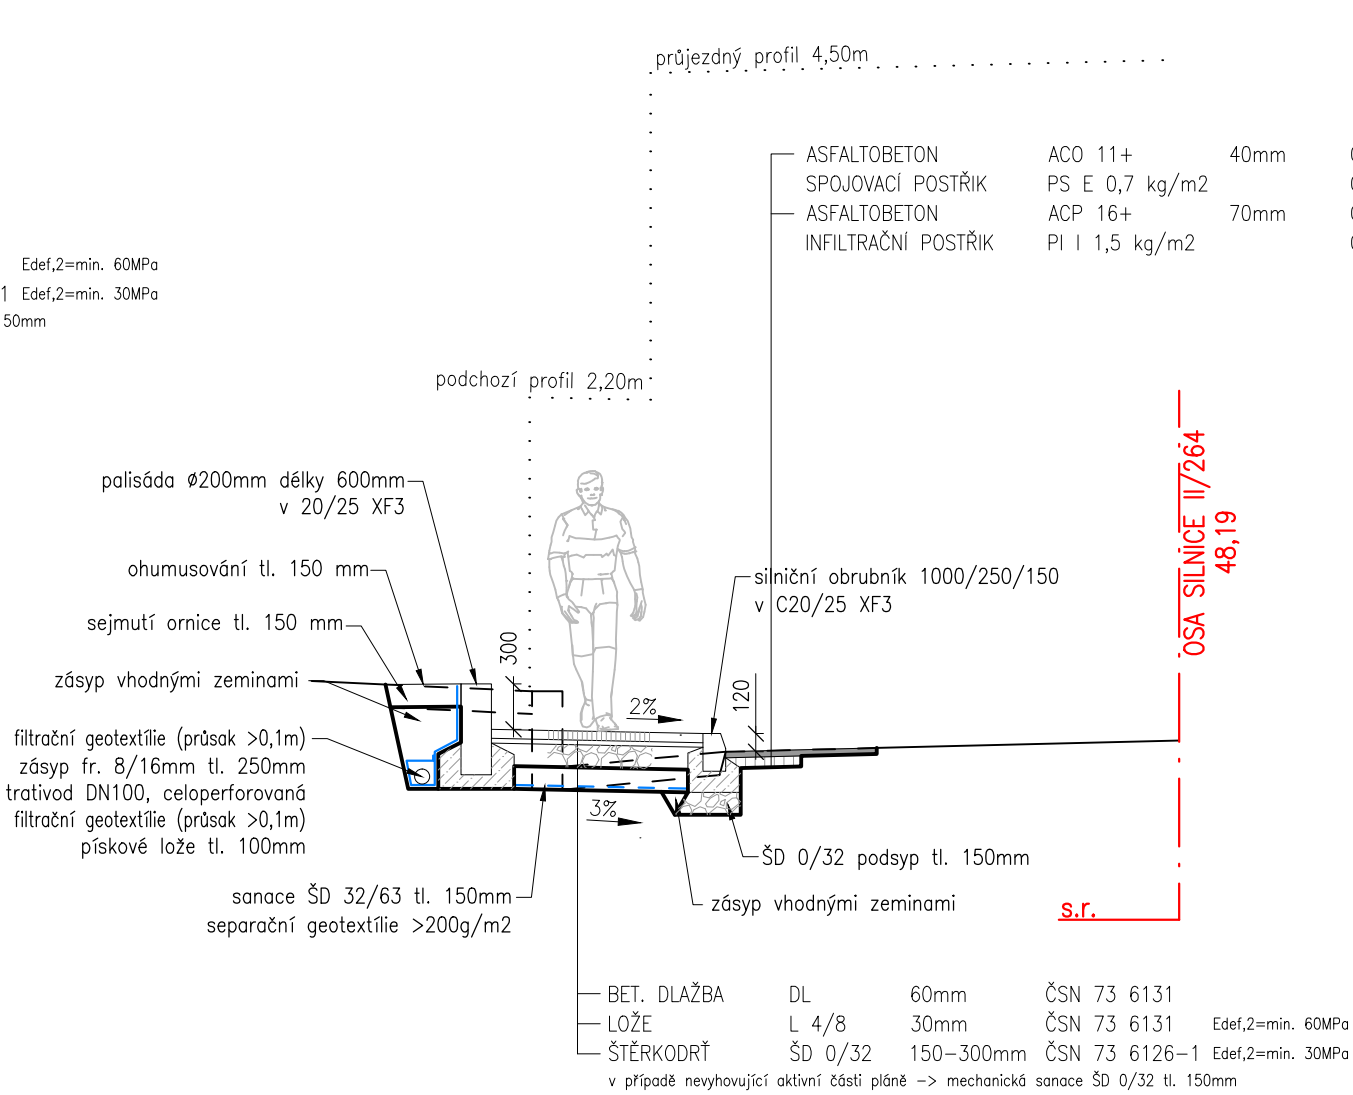

Projektní a inženýrská kancelář dopravních a pozemních staveb <b>ING. TOMÁŠ RAK</b> Truhlářská 264/22, Hradec Králové, 503 41 IČO: 74156179 tel.: 603 72 62 72		email: info@trdesign.cz web: www.trdesign.cz			
HLAV. INŽENÝR PROJEKTU: ZODPOVĚDNÝ PROJEKTANT: VYPRACOVAL: OBJEDNATEL: KRAJ: AKCE:		Ing. Tomáš RAK Ing. Tomáš RAK Ing. Tomáš RAK Město Varnsdorf, nám. E. Beneše 470, 407 47 Varnsdorf Ústecký			
OBSAH: <b>VZOROVÉ PŘÍČNÉ ŘEZY</b>				STUPEŇ PD: DÚR+DSP DATUM: 3/2018 ČÍSL. ZAKÁZKY: 18 005 FORMÁT: 6 x A4 MĚŘÍTKO: 1:50 KÚLO: Varnsdorf ČÍSLO PARÉ:	

ZELEN	CHODNÍK	JÍZDNÍ PRUH	JÍZDNÍ PRUH	BUS ZÁLIV	BUS NÁSTUPÍŠTĚ
250	1830	500	7265	5480	500 1500 250
1000	2250	7265	18245	5480	2250
1420	80 2100	150 1000	2632	2632	1000 250 5030
					200 400 200 2050

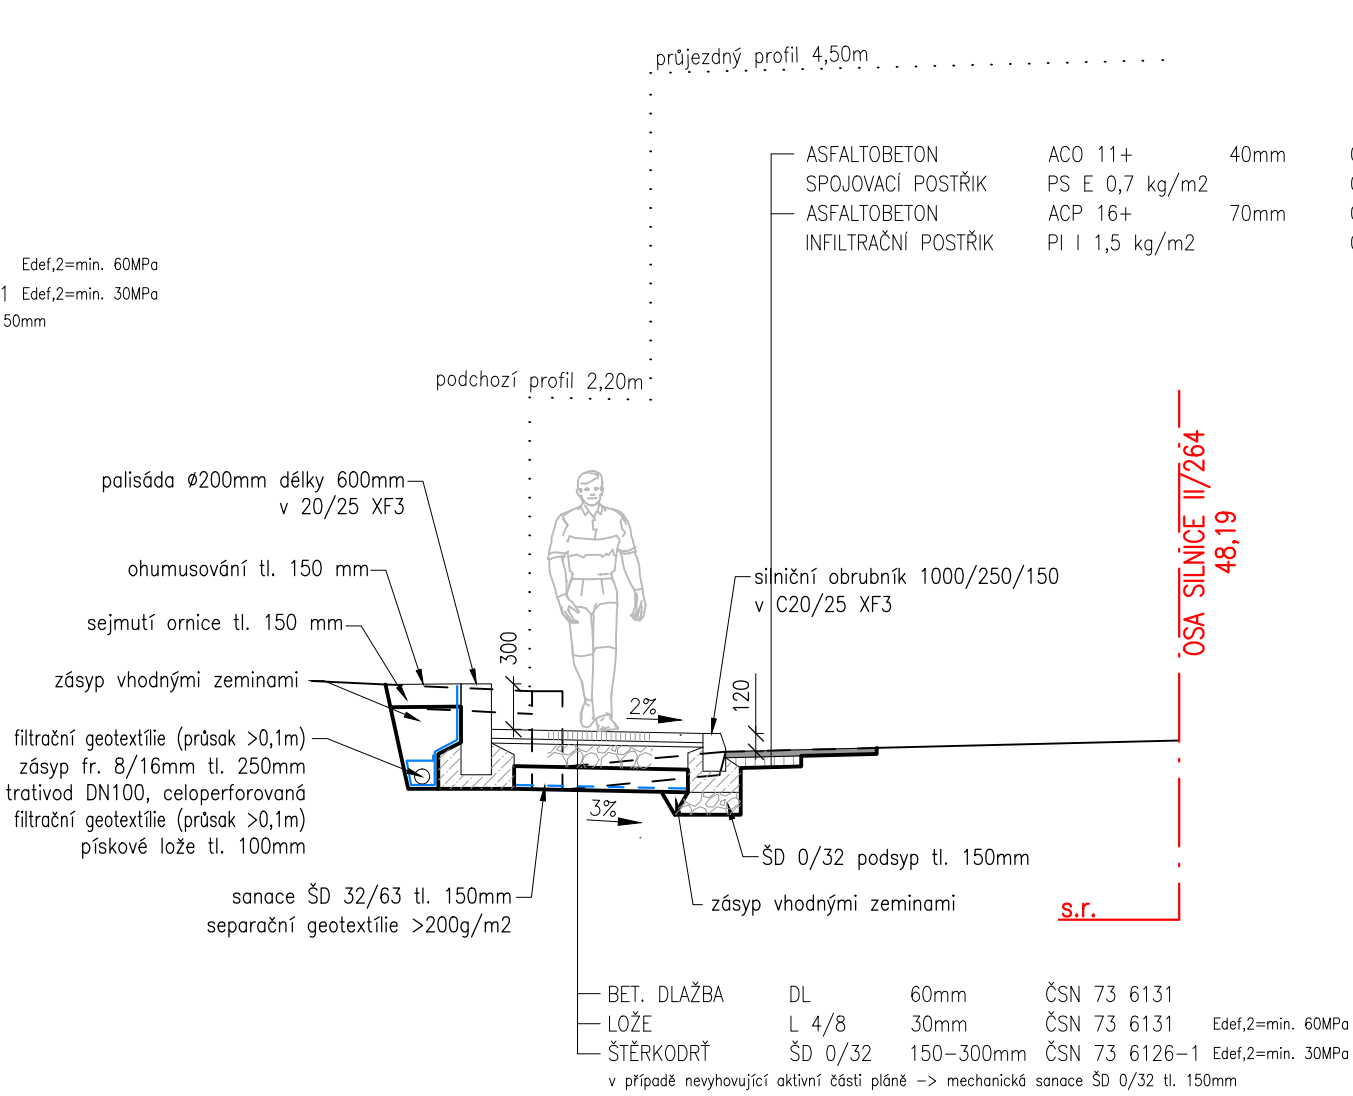








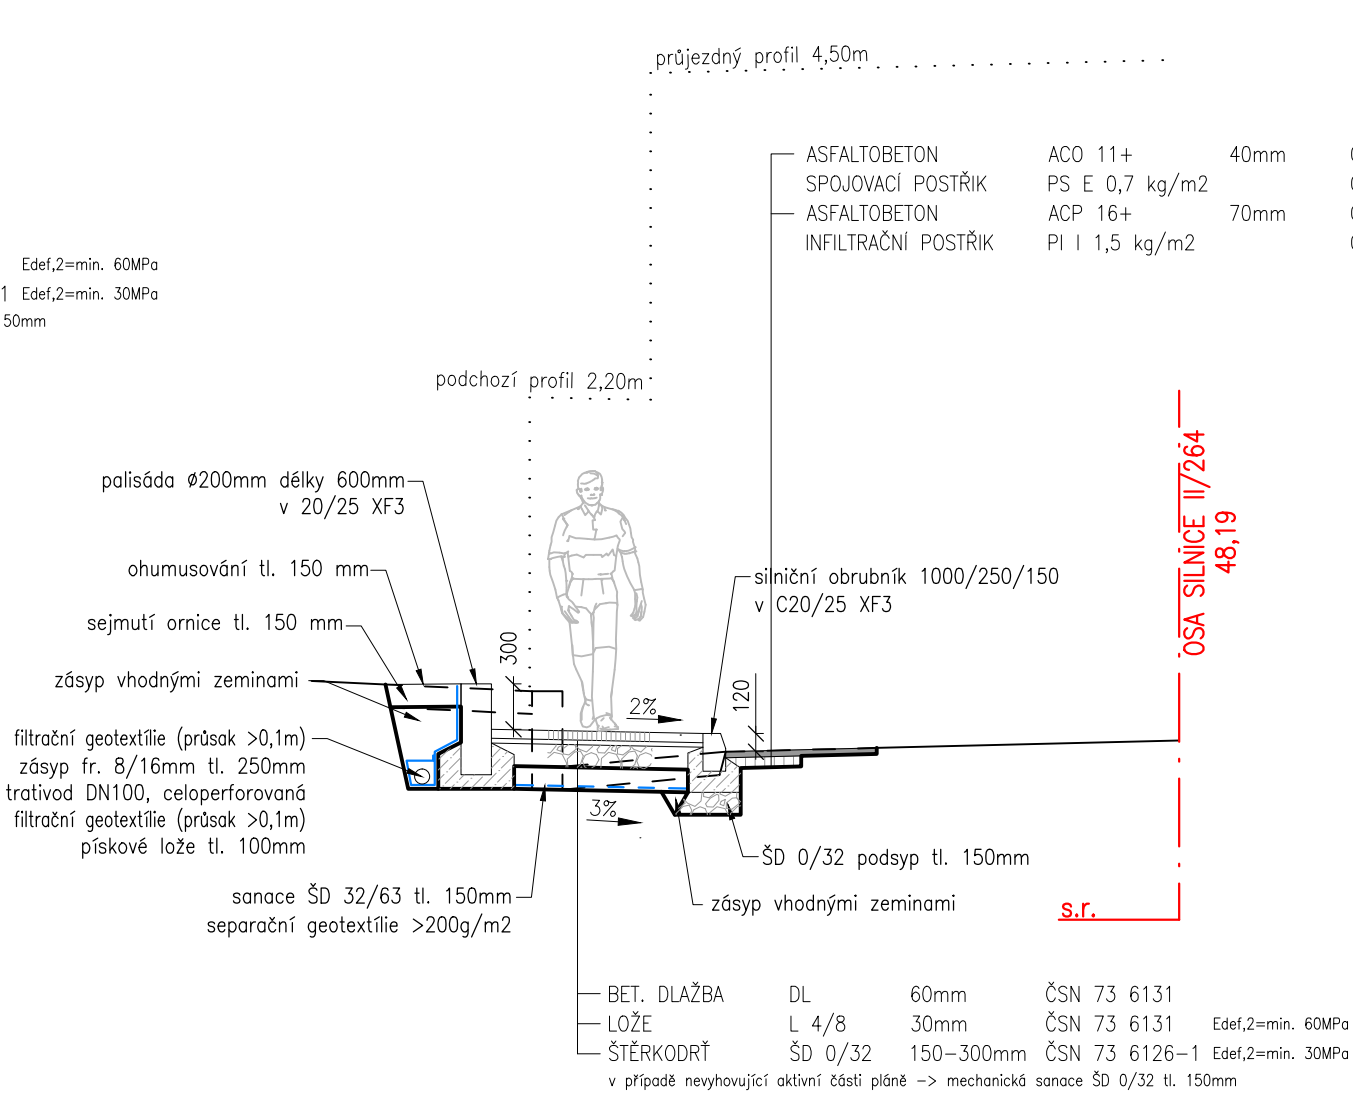

500

3%

3%

100

100

100

100

400

100

hrubý šterkopiesek 8/32

trativná DN100

filtrární geotextilie musí spíňovat  $d_t \max < 90$

podkladní beton C12/15 Xs tl. 10cm

Projektní a inženýrská kancelář dopravních a pozemních staveb			
<b>ING. TOMÁŠ RAK</b>			
IČO: 74156179	Truhlářská 264/22, Hradec Králové, 503 41	email: info@tridisen.cz	
tel.: 603 72 62 72		web: www.tridisen.cz	
HLAV. INŽENÝR PROJEKTU: ZODPOVĚDNÝ PROJEKTANT: VYPRACOVAL: OBJEDNATEL: KRAJ: AKCE:		 Ing. Tomáš RAK Ing. Tomáš RAK Ing. Tomáš RAK Město Varnsdorf, nám. E. Beneše 470, 407 47 Varnsdorf Ústecký 	
<b>STAVEBNÍ ÚPRAVY CHODNÍKŮ v ulici Plzeňská, Varnsdorf</b>			
OBSAH:		Č. VÝKRESU: <b>D.1.1.4</b>	
<b>VZOROVÉ PŘÍČNÉ ŘEZY</b>			