



VĚTEV A

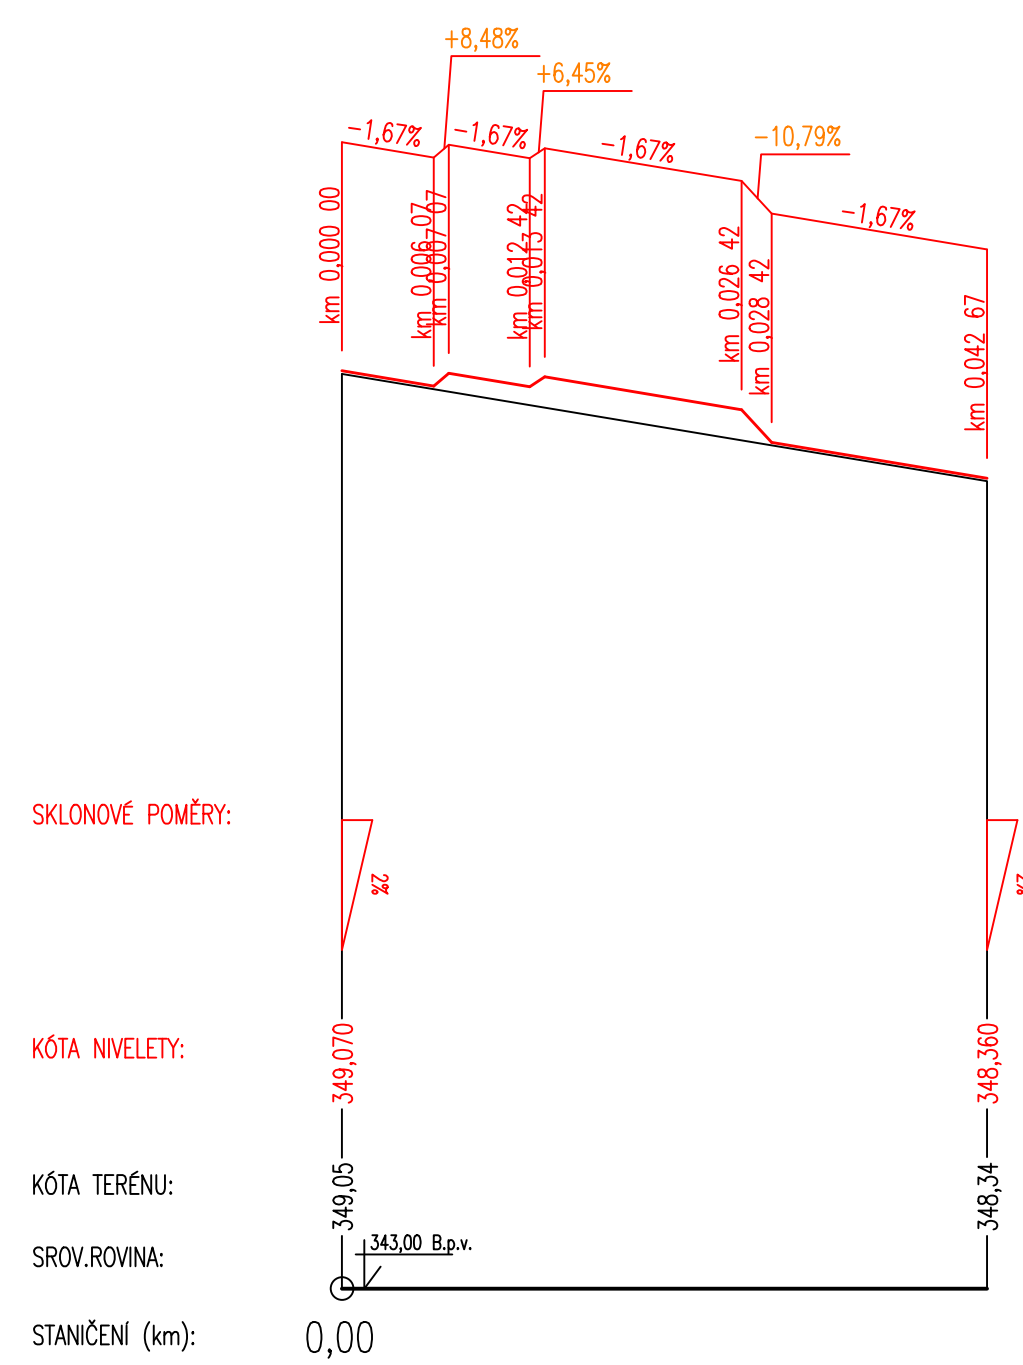

VĚTEV B

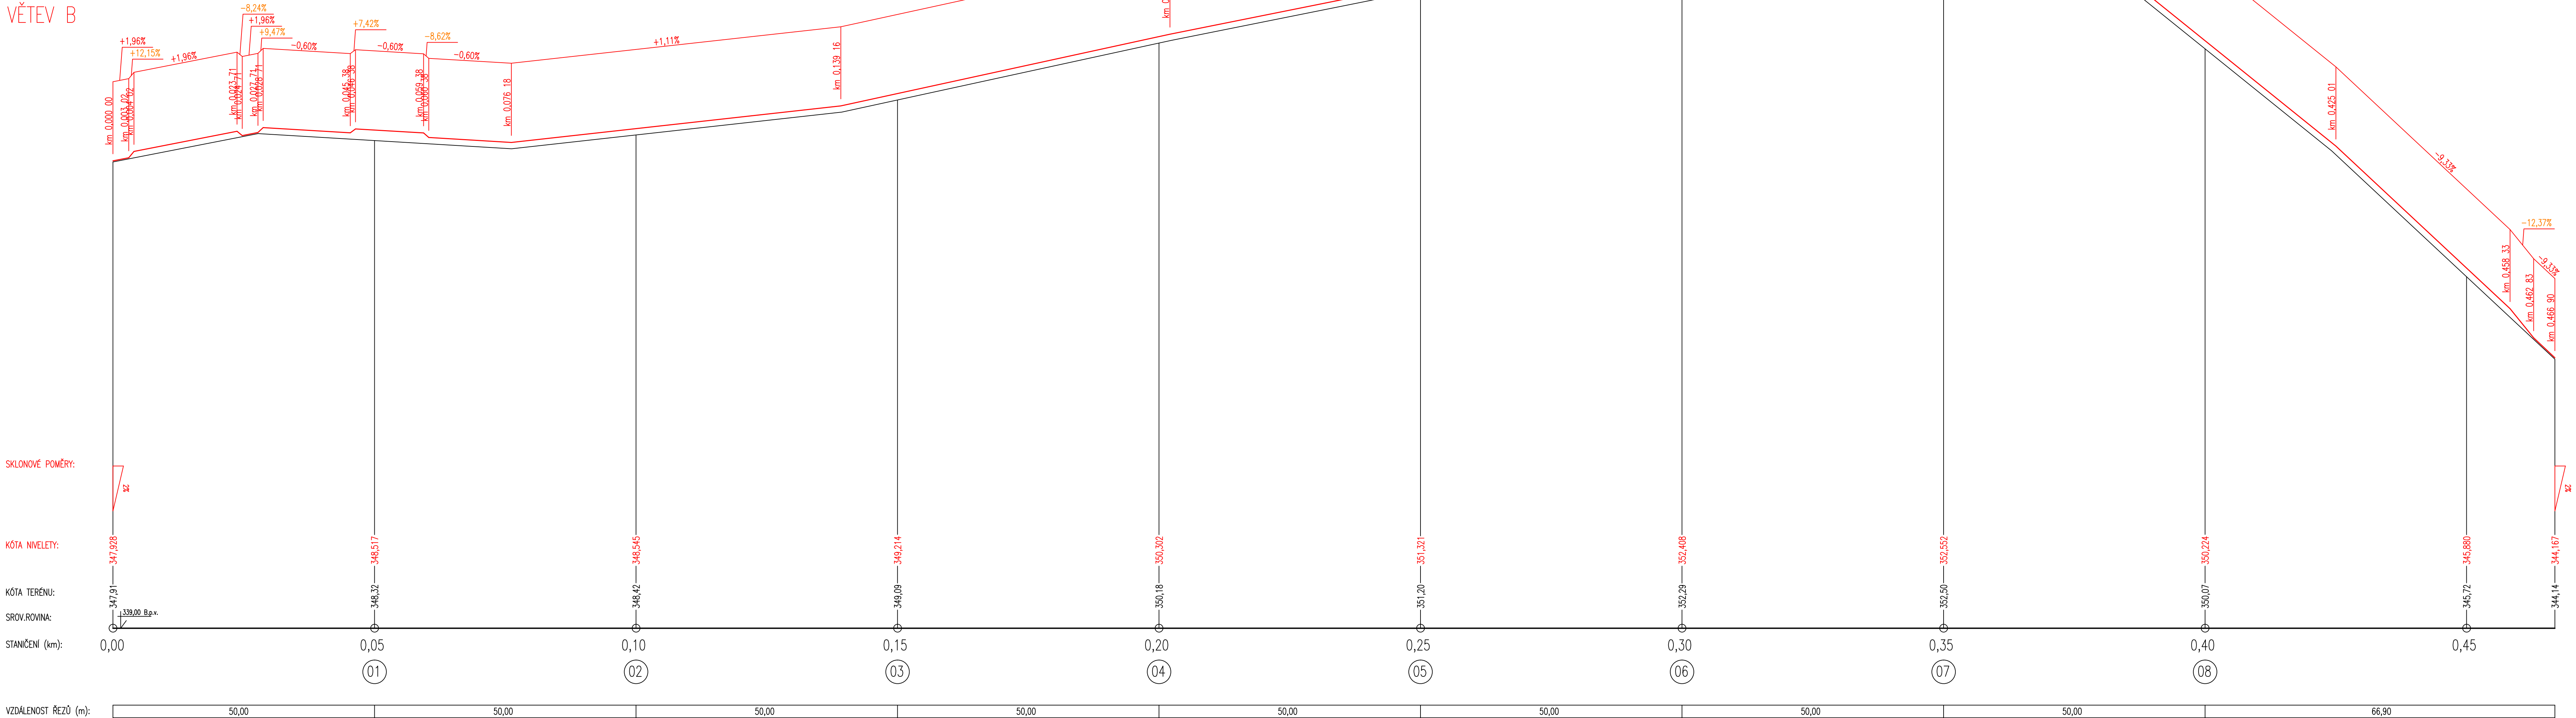

03		
02		
01		
ZMĚNA	POPIS	DATUM

Projekční a inženýrská kancelář dopravních a pozemních staveb

ING. TOMÁŠ RAK
IČO: 74156179
Tel.: 603 72 62 72
Truhlářská 264/22, Hradec Králové, 503 41
email: info@trdesign.cz
web: www.trdesign.cz

HLAV. INŽENÝR PROJEKTU: Ing. Tomáš RAK
ZODPOVĚDNÝ PROJEKTANT: Ing. Tomáš RAK
VYPRACOVAL: Ing. Tomáš RAK
OBJEDNATEL: Město Varnsdorf, nám. E. Beneše 470, 407 47 Varnsdorf
KRAJ: Ústecký
AKCE:

STAVEBNÍ ÚPRAVY CHODNÍKŮ
v ulici Plzeňská, Varnsdorf

STUPĚŇ PD: DÚR+DSP
DATUM: 3/2016
ČÍSLO ZAKÁZKY: 18 005
FORMÁT: 14 x A4
MĚŘÍTKO: 1:1000/100
KÚ: Varnsdorf
ČÍSLO PARÉ:

0.1.1
OBSAH:
PODÉLNÉ PROFILY

Č. VÝKRESU: **D.1.1.3**