


LAVIČKA - CELKEM 7 KS
KONSTRUKCE Z HLINIKOVÉ SLITINY, BEZ PODRŮČEK,
LATĚ EXOTICKÉ DŘEVO – DÉLKA 1,80M

LAVIČKA
ZÁKLADY

KOŠ-KRUHOVÝ 50 I - CELKEM 5 KS, Z TOHO 2 KS S POPELNÍKEM
KRUHOVÝ KOŠ – OCELOVÁ KONSTRUKCE OPLÁŠTĚNÍ LAMELAMI Z EXOTICKÉHO DŘEVA
SE STRÍŠKOU A POPELNÍKEM

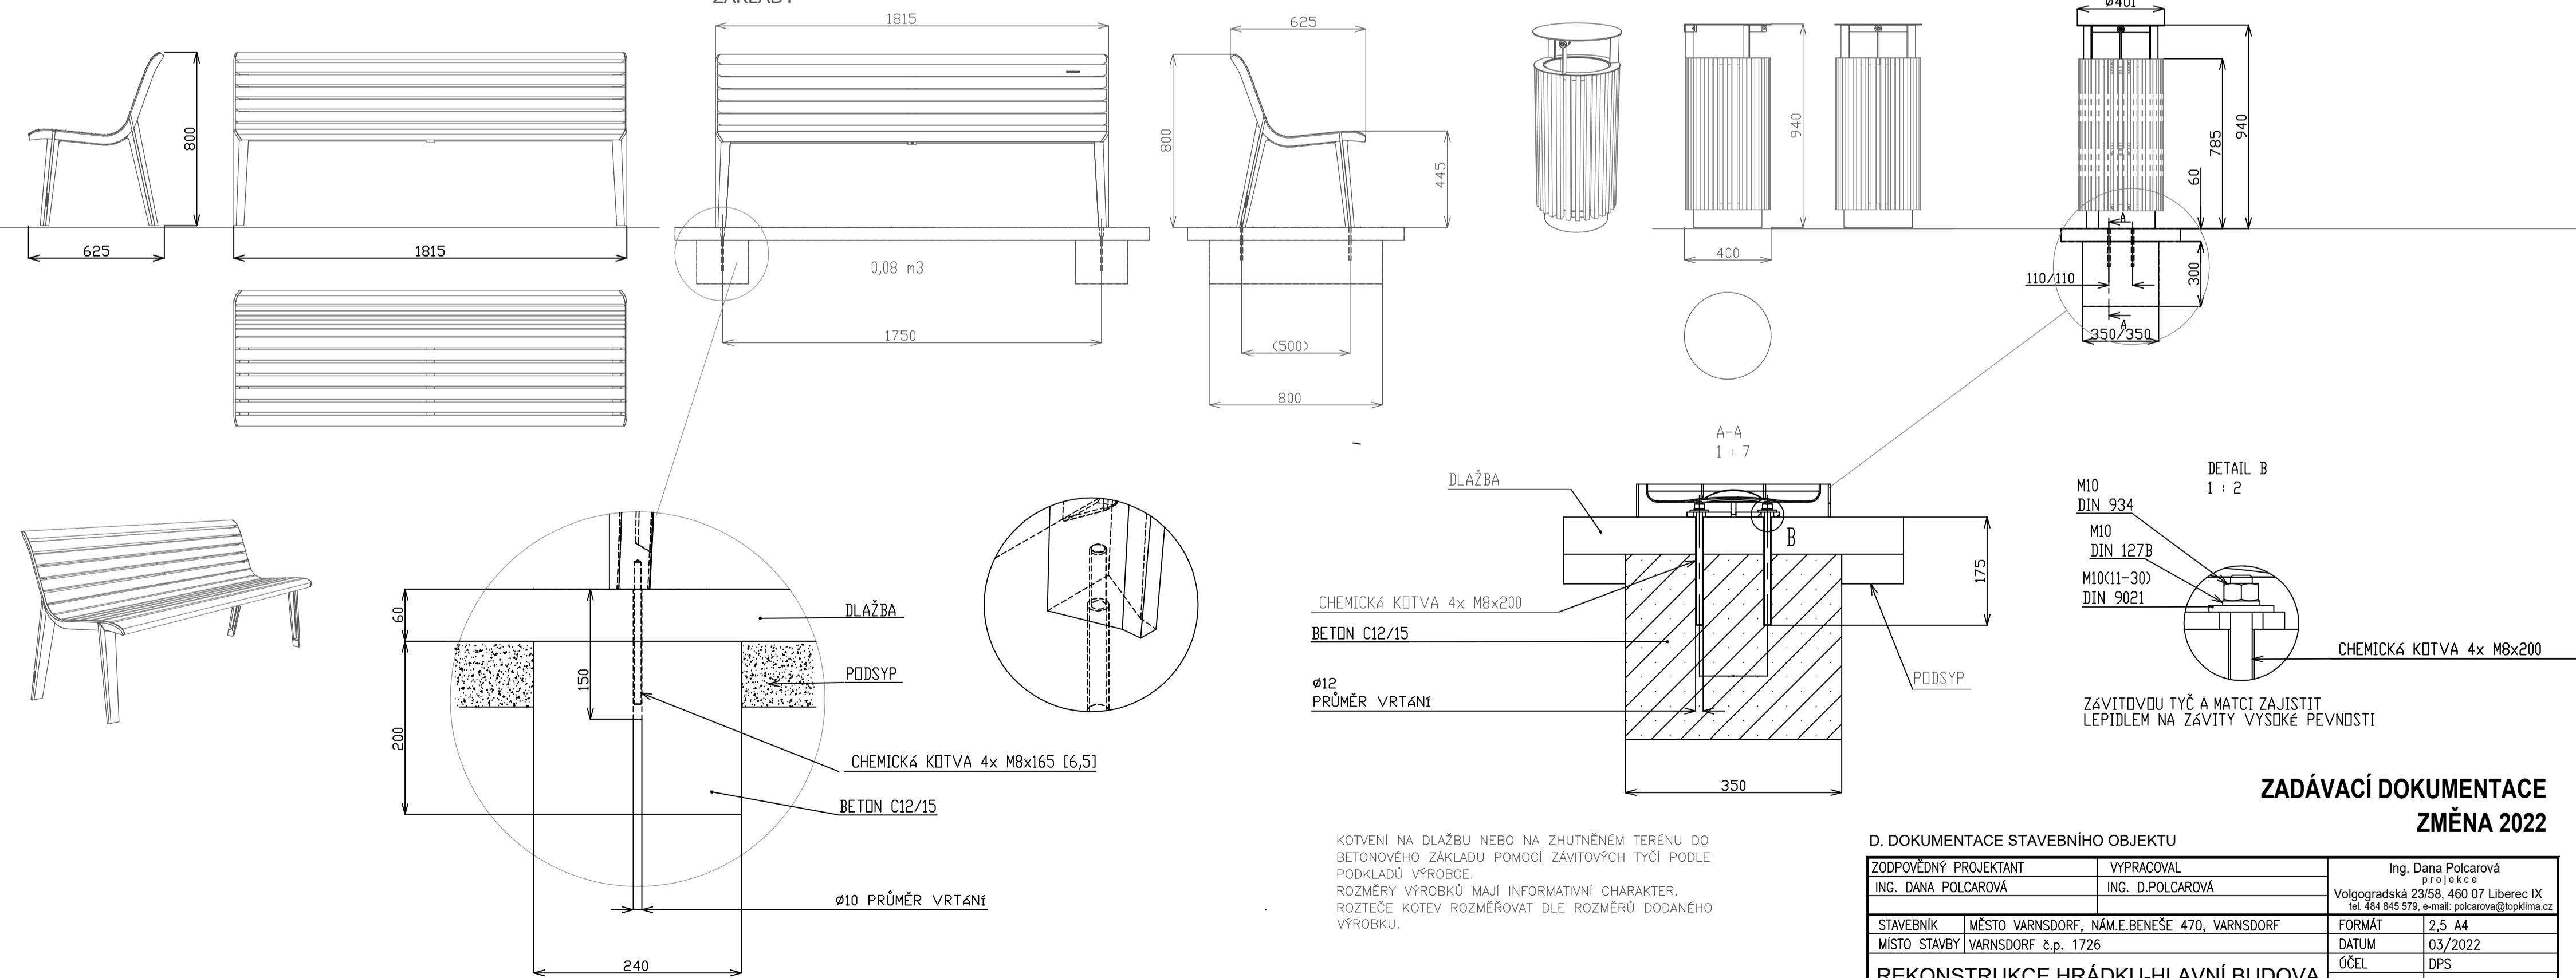

KOTVENÍ NA DLAŽBU DO BETONOVÉHO ZÁKLADU POMOCÍ ZÁVITOVÝCH TYČÍ PODLE PODKLADŮ VÝROBCE.
ROZMĚRY VÝROBKŮ MAJÍ INFORMATIVNÍ CHARAKTER. ROZTEČE KOTEV ROZMĚŘOVAT DLE ROZMĚRŮ DODANÉHO VÝROBKU.

ZADÁVACÍ DOKUMENTACE
ZMĚNA 2022

D. DOKUMENTACE STAVEBNÍHO OBJEKTU			
ZODPOVĚDNÝ PROJEKTANT		VYPRACOVAL	Ing. Dana Polcarová projekt Volgogradská 23/58, 460 07 Liberec IX tel. 484 845 579, e-mail: polcarova@topklima.cz
ING. DANA POLCAROVÁ		ING. D.POLCAROVÁ	
STAVEBNÍK	MĚSTO VARNSDORF, NÁM. E.BENEŠE 470, VARNSDORF	FORMÁT	2,5 A4
MÍSTO STAVBY	VARNSDORF č.p. 1726	DATUM	03/2022
REKONSTRUKCE HRÁDKU-HLAVNÍ BUDOVA SO 12-ZPEVNĚNÁ PLOCHA-ODSTAVNÁ STÁNÍ SO 13-TERÉNNÍ ÚPRAVY		ÚČEL	DPS
		MĚŘÍTKO	1:100
		Č. ZAKÁZKY	21019
		ČÍSLO VÝKRESU	
MOBILIÁŘ		TU.16	