


## ŘEZ - STÁVAJÍCÍ STAV

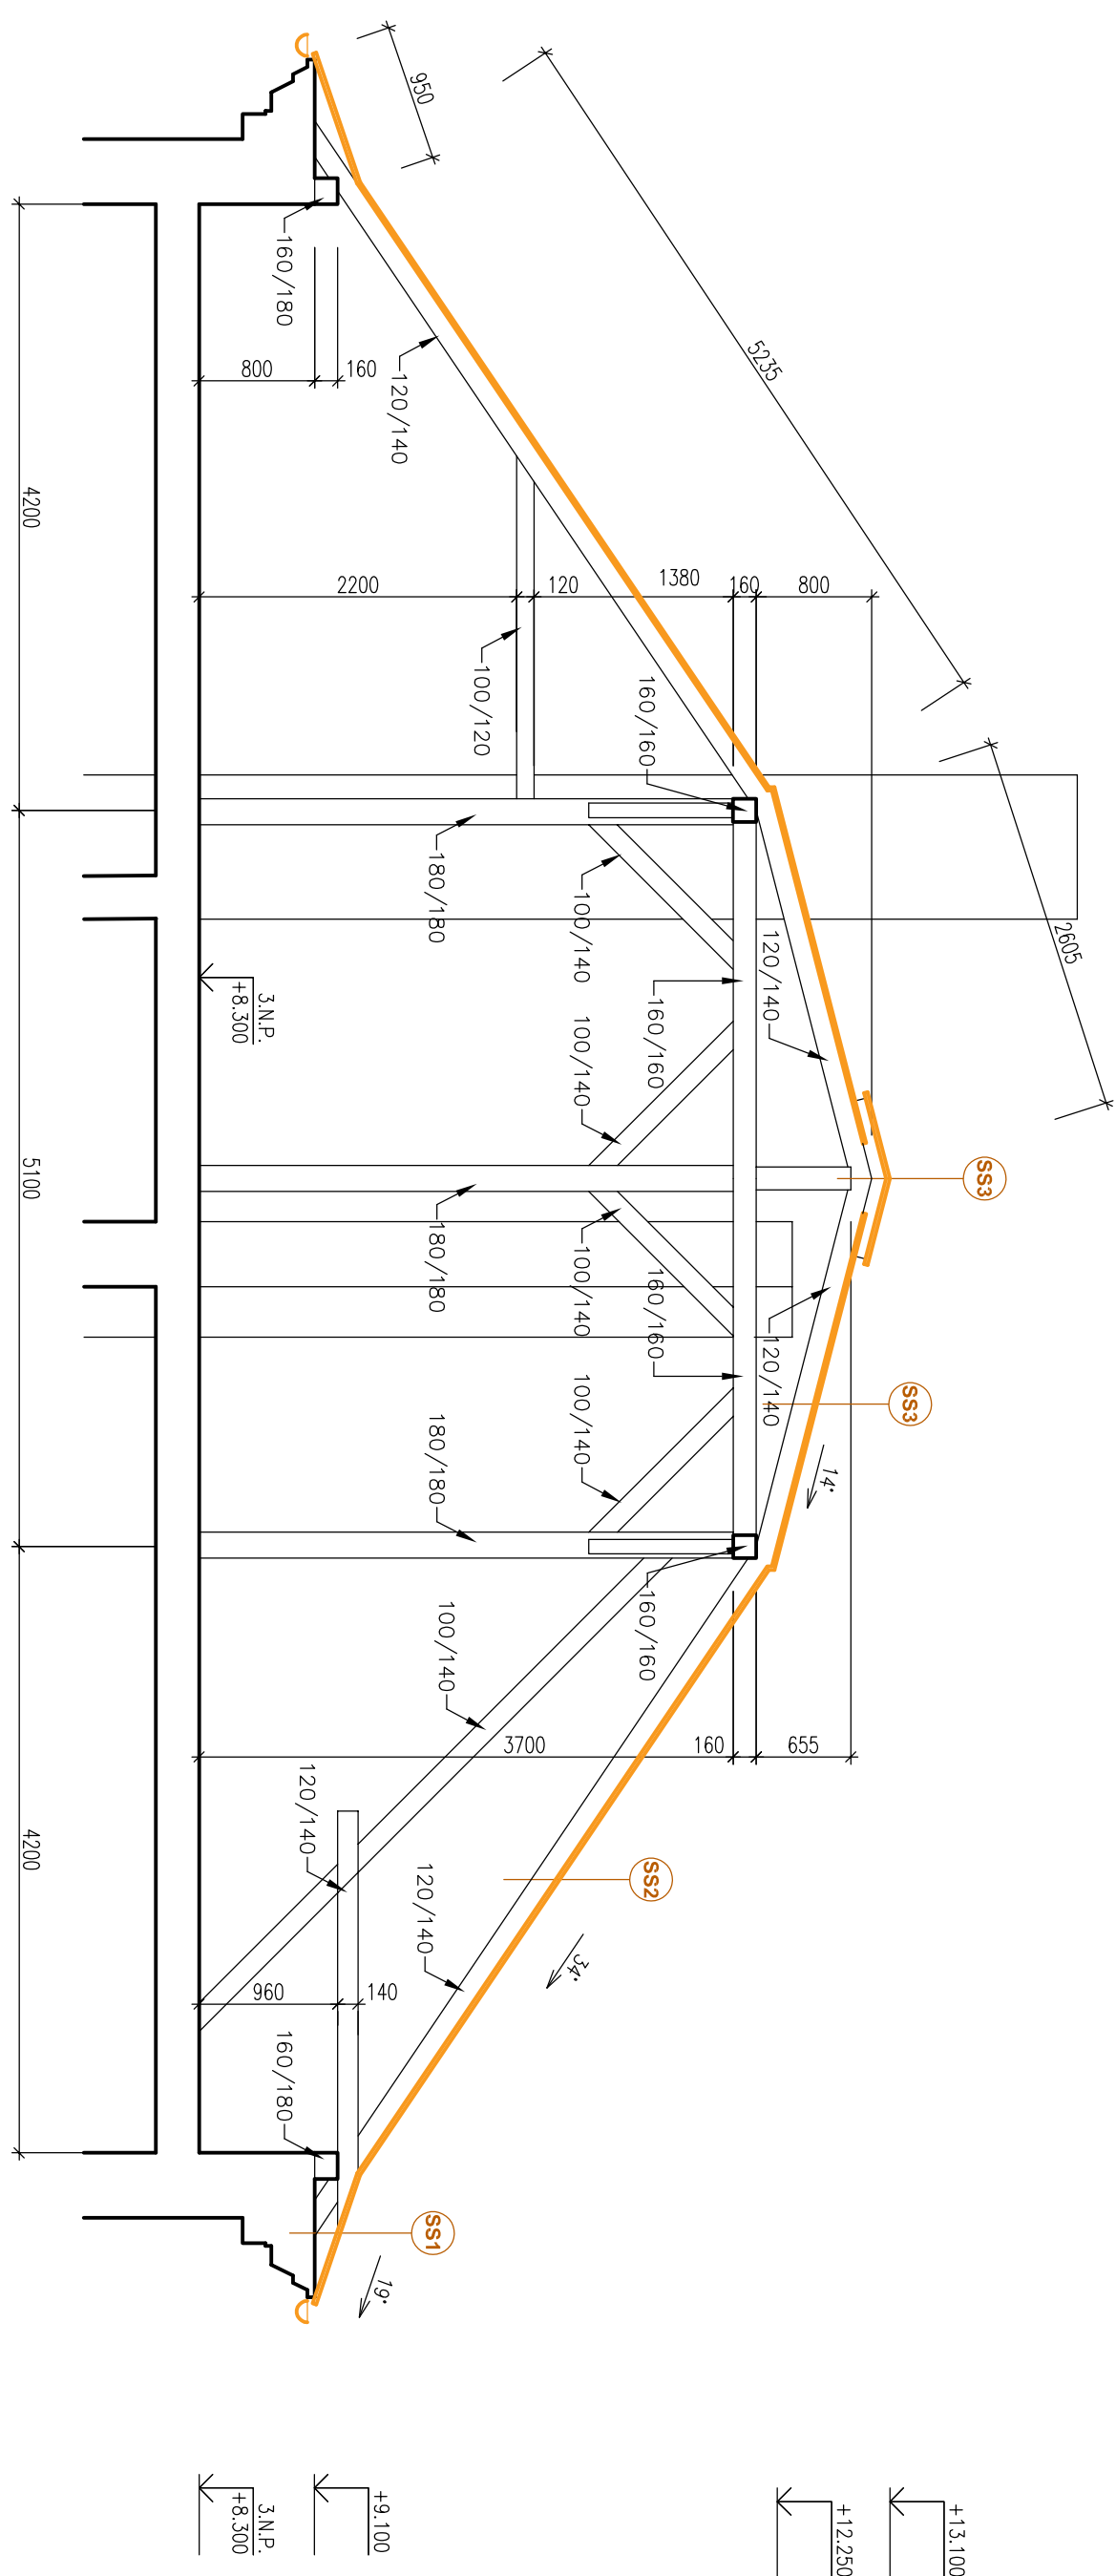

## LEGENDA


## SKLADBY STŘECHY







**SS3 STAVAJÍCÍ STŘEŠNÍ SKLADBA SS3**


tl. 25 mm

### POZNÁMKA:

-> SPOLEČNÉ SE STŘEŠNÍ KRYTINU BUDOU DEMONTOVAT VĚŠKERÉ OPLECHOVÁNÍ A STŘEŠNÍ DOPLNKY (HLAVICE, DRŽÁKY, VÍLEZY APOD.  
-> 1.NP = ±0,000, TERÉN = -1,700 AŽ -2,800

[illegible]