



ŘEZ - NOVÝ STAV

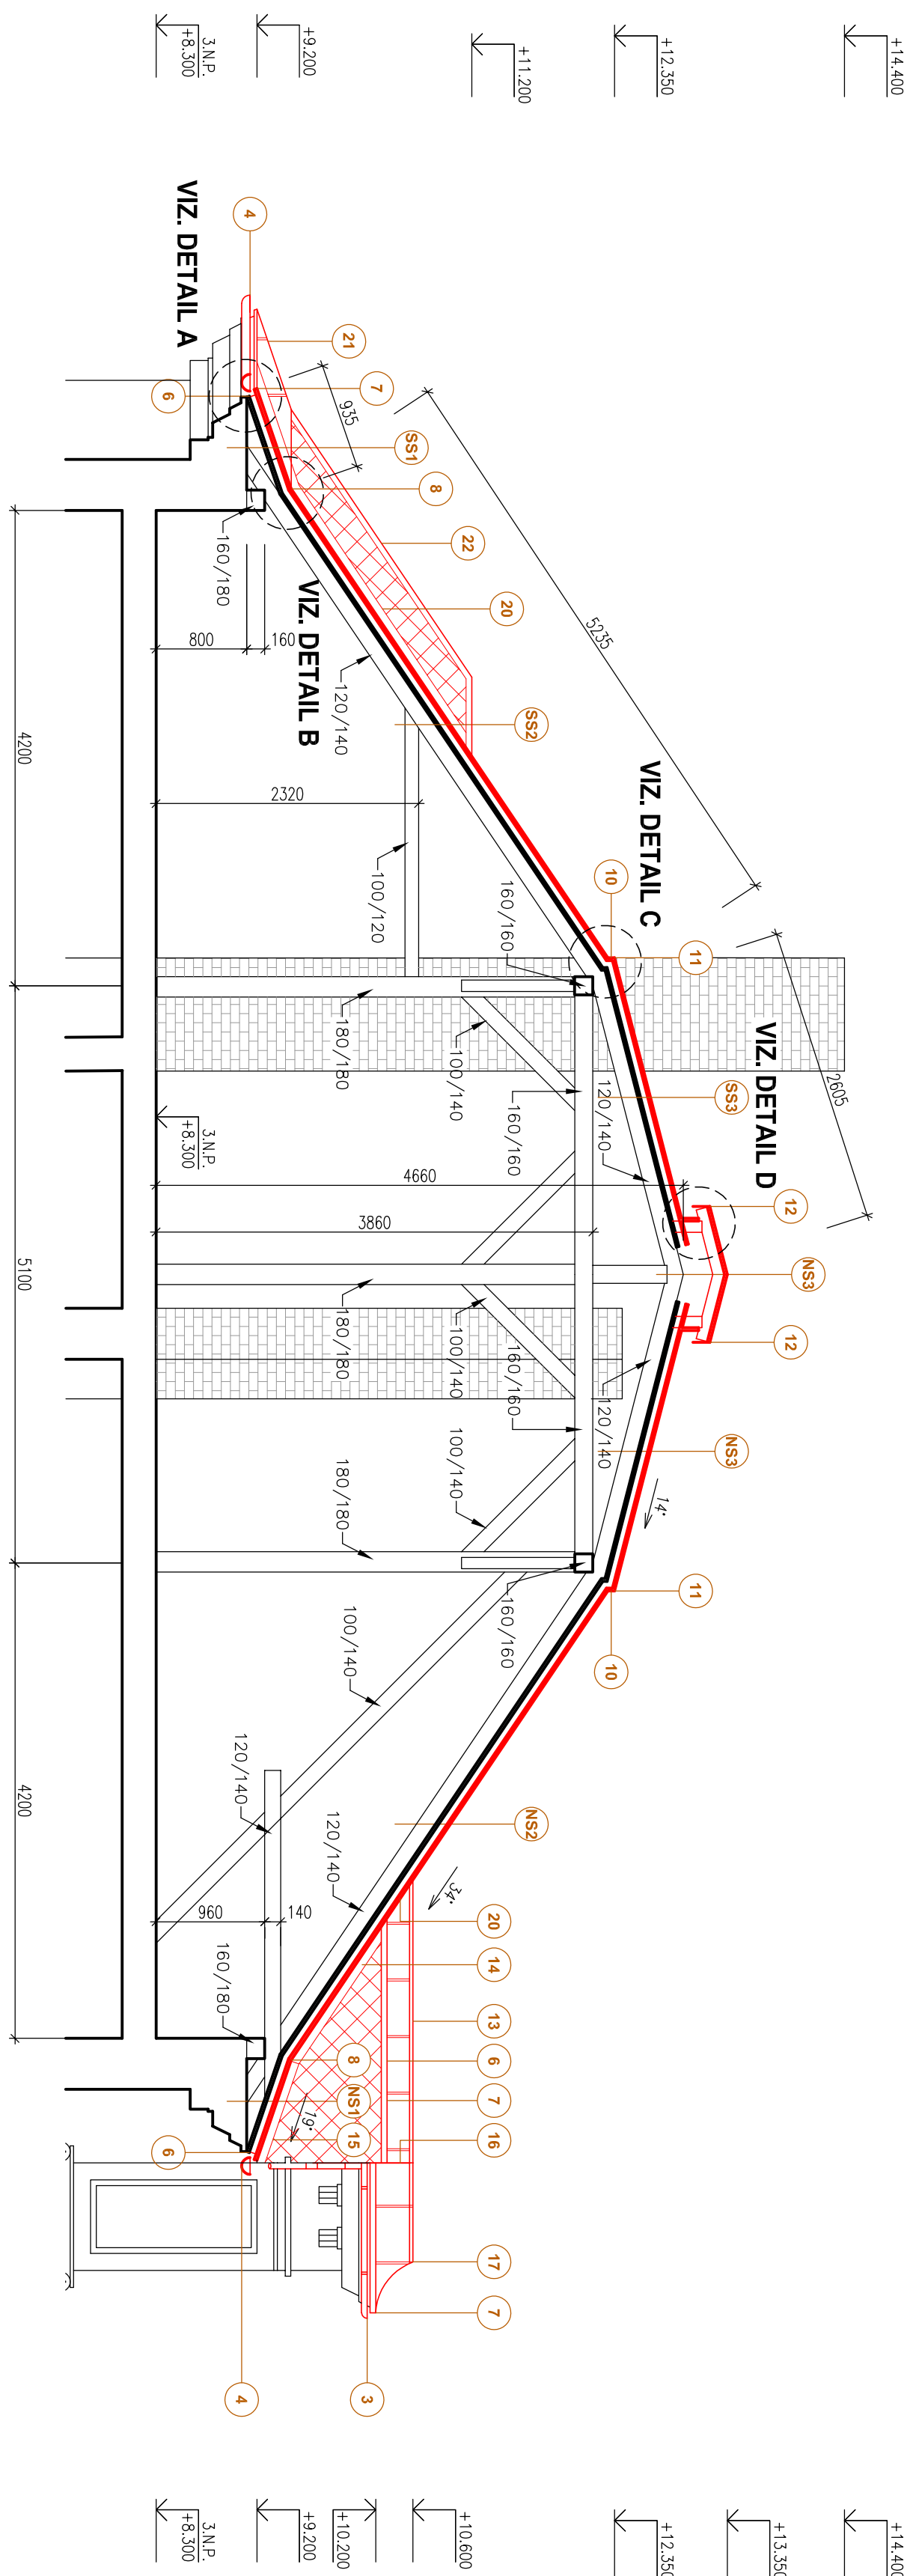

LEGENDA

STAVAJÍCÍ KONSTRUKCE	

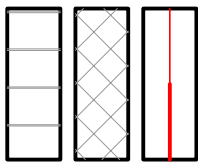

1 — 25 LEGENDA VIZ. PŮDORYS A POHLEDY

SKLADBY STRECHY

NS1 SKLADBA STŘEŠNÍ KRYTINY NS1


NS2 SKLADBA STŘEŠNÍ KRYTINY NS2



NS3 SKLADBA STŘEŠNÍ KRYTINY NS3


POZNAMKA:


D.1.1. ARCHITECTONICKO-STAVBEBNÝ REŠENÍ VÝKRES:		REZ AA - NOVÝ STAV		AUTORIZÁCIA:	