

VNITŘNÍ DOMOVNÍ PLYNOVOD


PŮDORYS 1.NP 1:50


POZNÁMKA

VITRIX TERA V2 28 EU JE PLYNOVÝ ZÁVĚSNÝ KONDENZAČNÍ KOTEL S UZÁVŘENOU SPALOVACÍ KOMOROU
PŘÍVOD VZDUCHU A ODTAH SPALIN BUDE REALIZOVÁN SOUSTŘEDNOU TRUBKOU 80/125, VYVEDENOU DO VENKOVNÍHO PROSTORU (PODROBNOSTI VIZ PROJEKT ÚT)
VÝMĚNU PLYNOMĚRU LZE PROVÉST POUZE PO PŘEDCHOZÍM PROJEDNÁNÍ A ODSOUHLASENÍ PROVOZOVATELEM DISTRIBUČNÍ SOUSTAVY !!

LEGENDA

CH.40x1,2 CHRÁNIČKA MĚĐ 40x1,2 mm

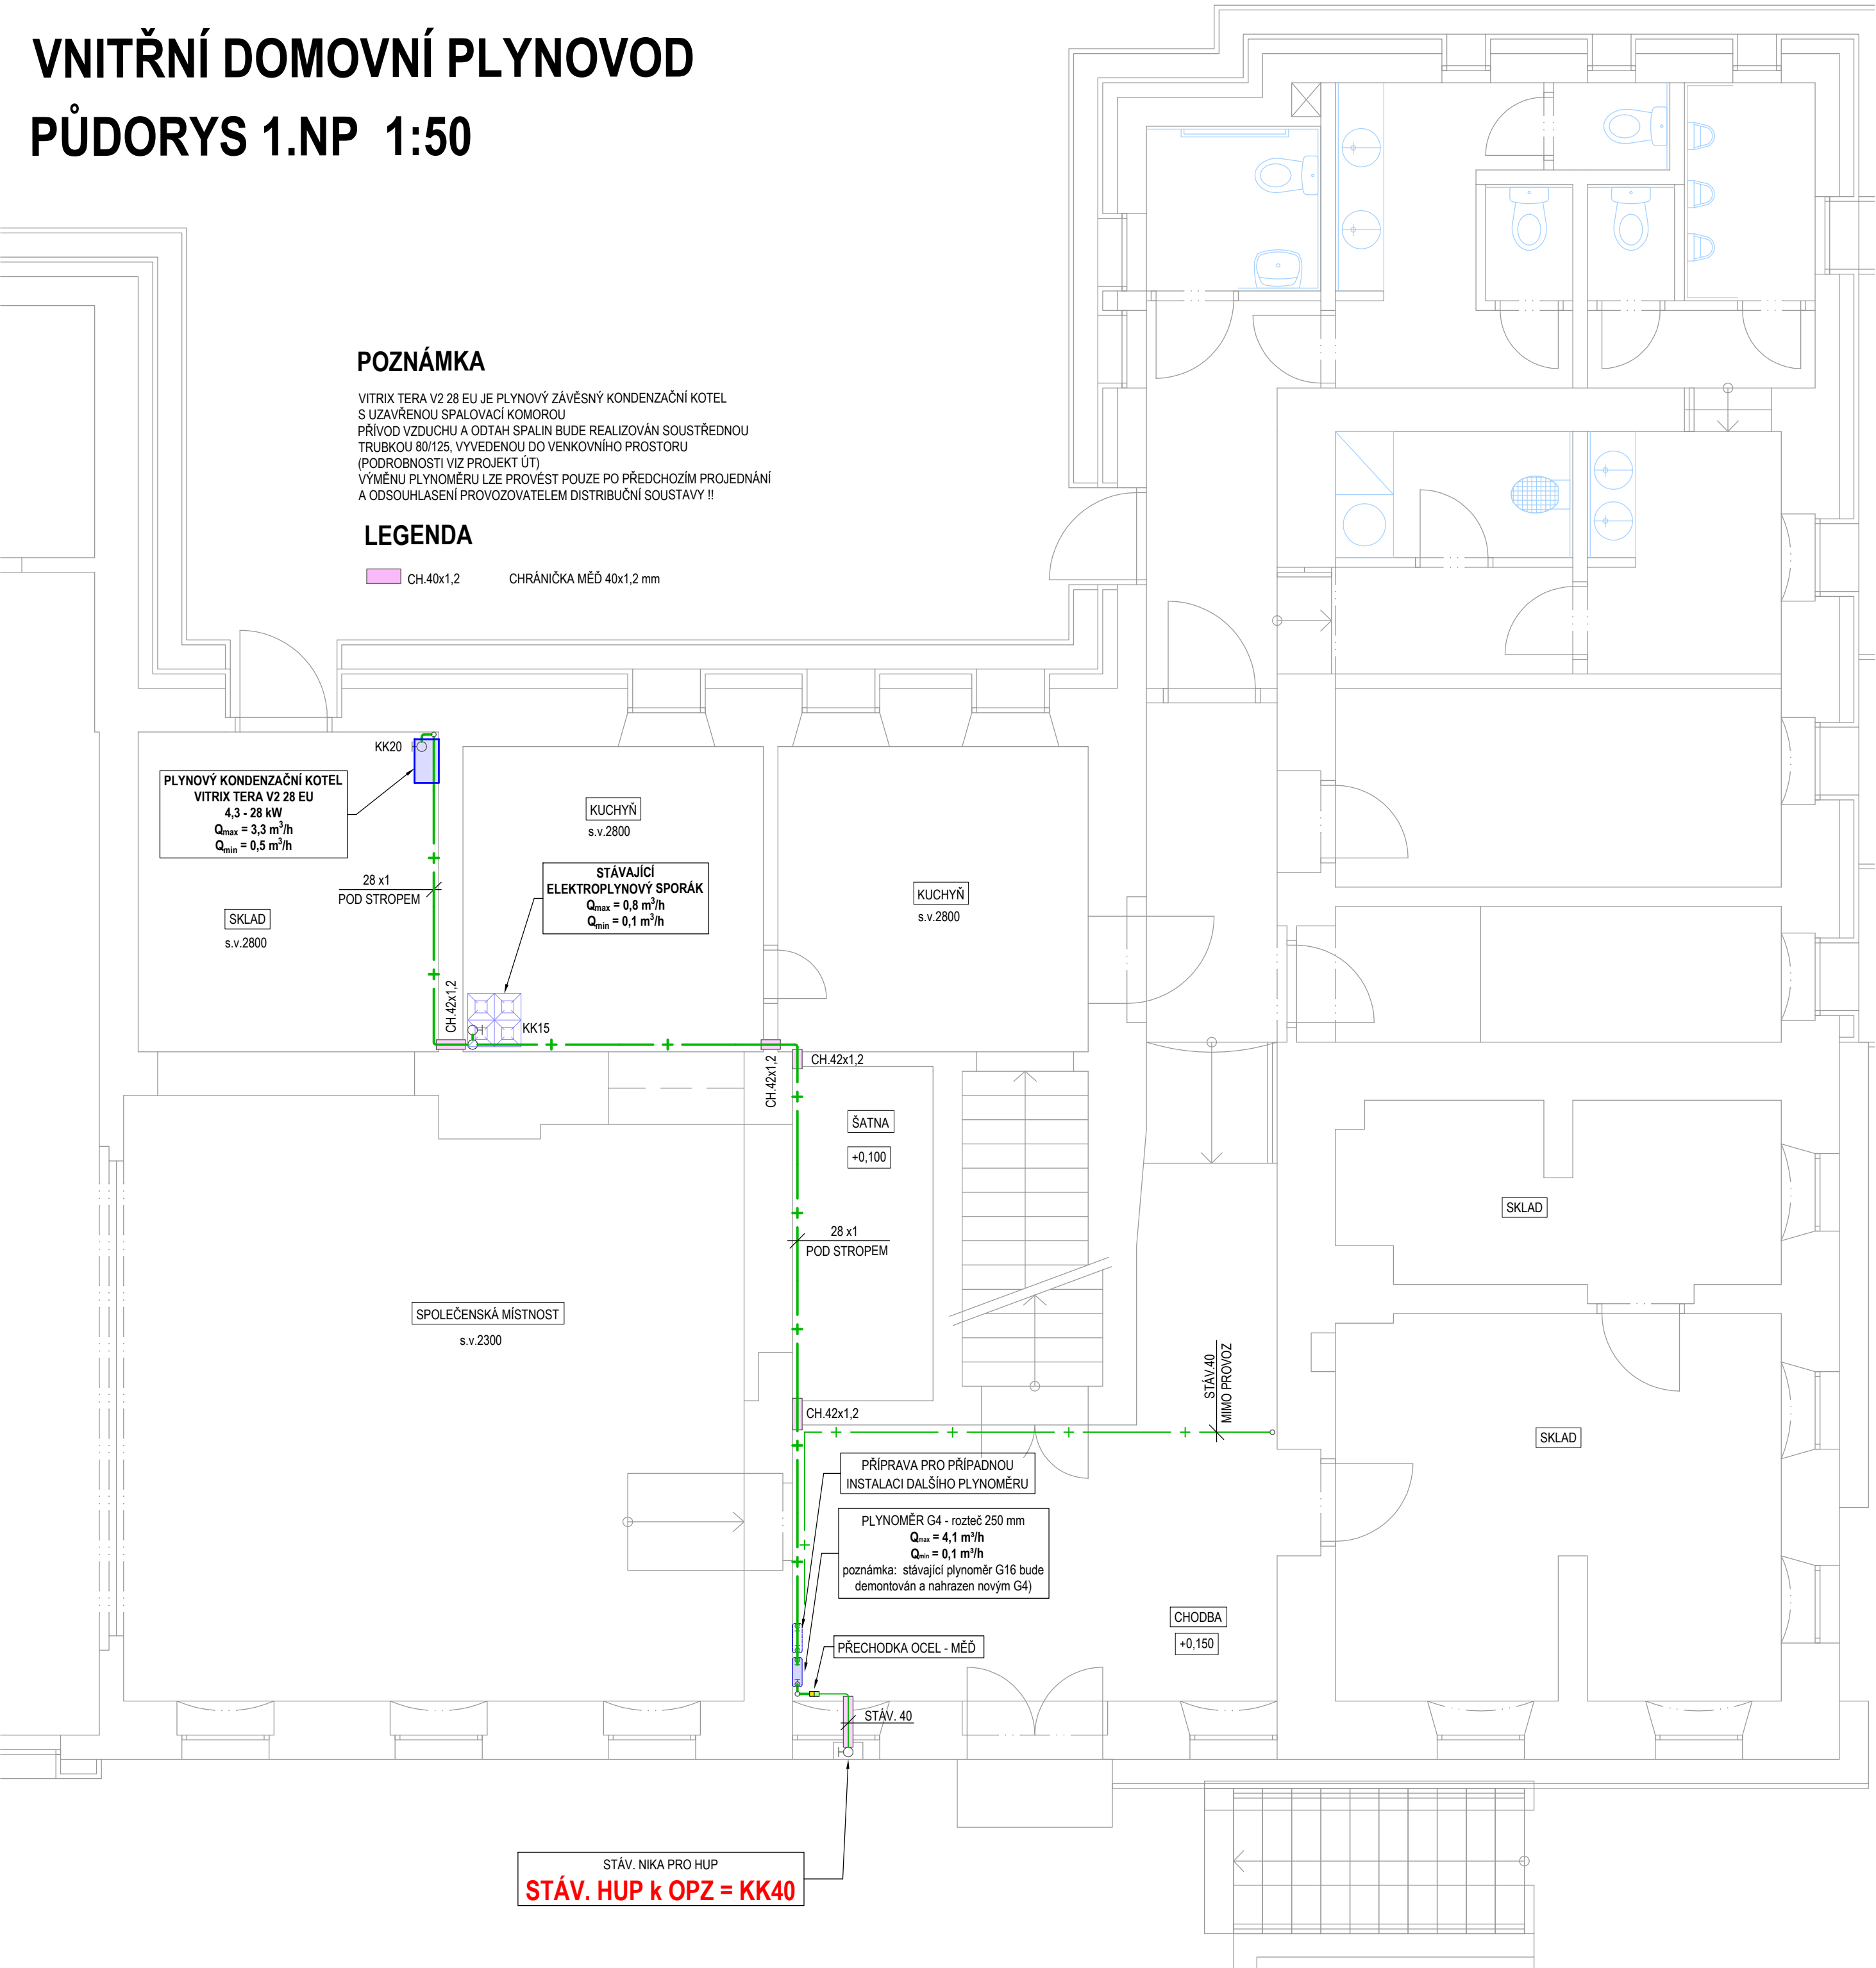

ING. PETR BENEŠ - PROJEKTOVÉ PRÁCE, IČO: 120 74 161, tel.: 603 175 688 NOVÝ BOR, GEN. SVOBODY 791/III, e-mail: apis.benes@gmail.com		 ATELIER PROJEKTOVÝCH A INŽENÝRSKÝCH SLUŽEB	
INVESTOR	MĚSTO VARNSDORF, NÁM. E. BENEŠE 470, 407 47 VARNSDORF	PROJEKTANT	ING.PETR BENEŠ
MÍSTO STAVBY	PRŮJEZDNÍ ULICE č.p. 737, VARNSDORF	VYPRACOVAL	ING.PETR BENEŠ
PROJEKT: REKONSTRUKCE VYTÁPĚNÍ V 1.NP OBJEKTU KLUBU DŮCHODCŮ "POHÁDKA" VARNSDORF		STATUS DOK.	DSP
		MĚŘÍTKO	1:50
		ČÍSLO ZAKÁZKY	2023/013
		DATUM VYDÁNÍ	ČERVENEC 2023
ODDÍL	D1.4 TECHNIKA PROSTŘEDÍ STAVEB		ČÍSLO KOPIE
DRUH DOK.: DOMOVNÍ PLYNOVOD - PŮDORYS 1.NP		ČÍSLO VÝKRESU G-1	