




PŮDORYS 1.NP:

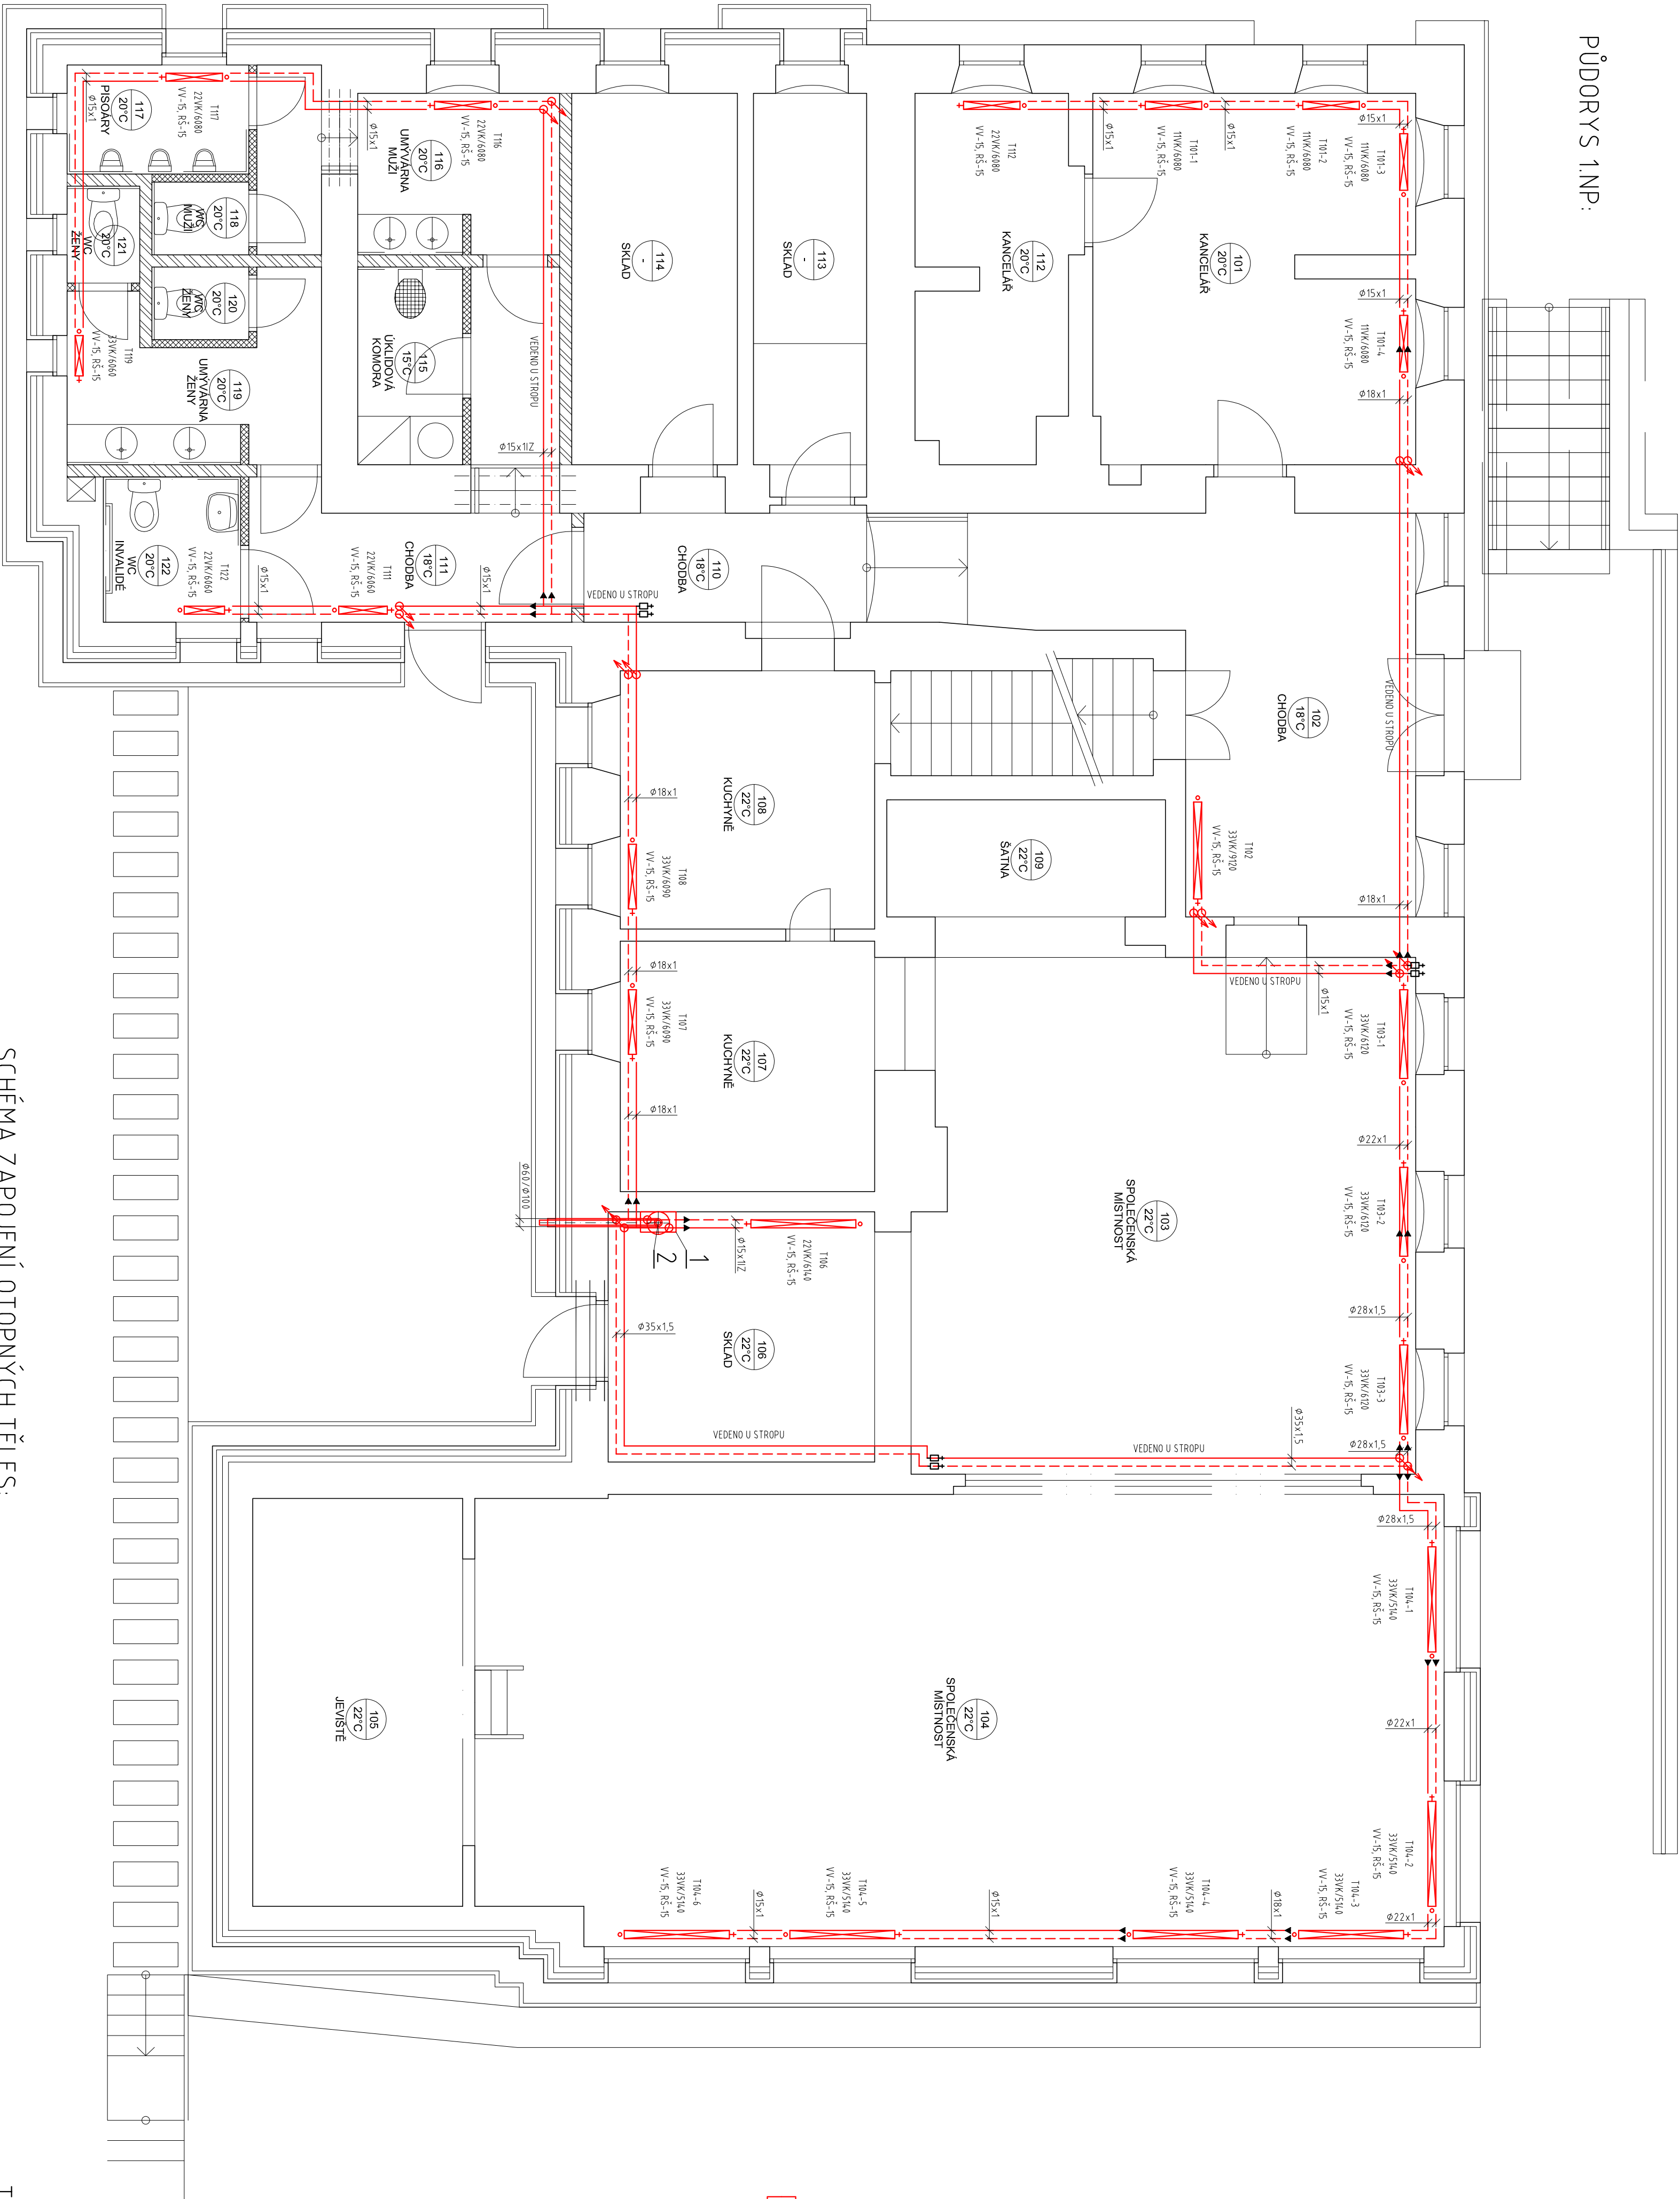

SCHEMA ZAPOJENÍ OTOPNÝCH TĚLES:

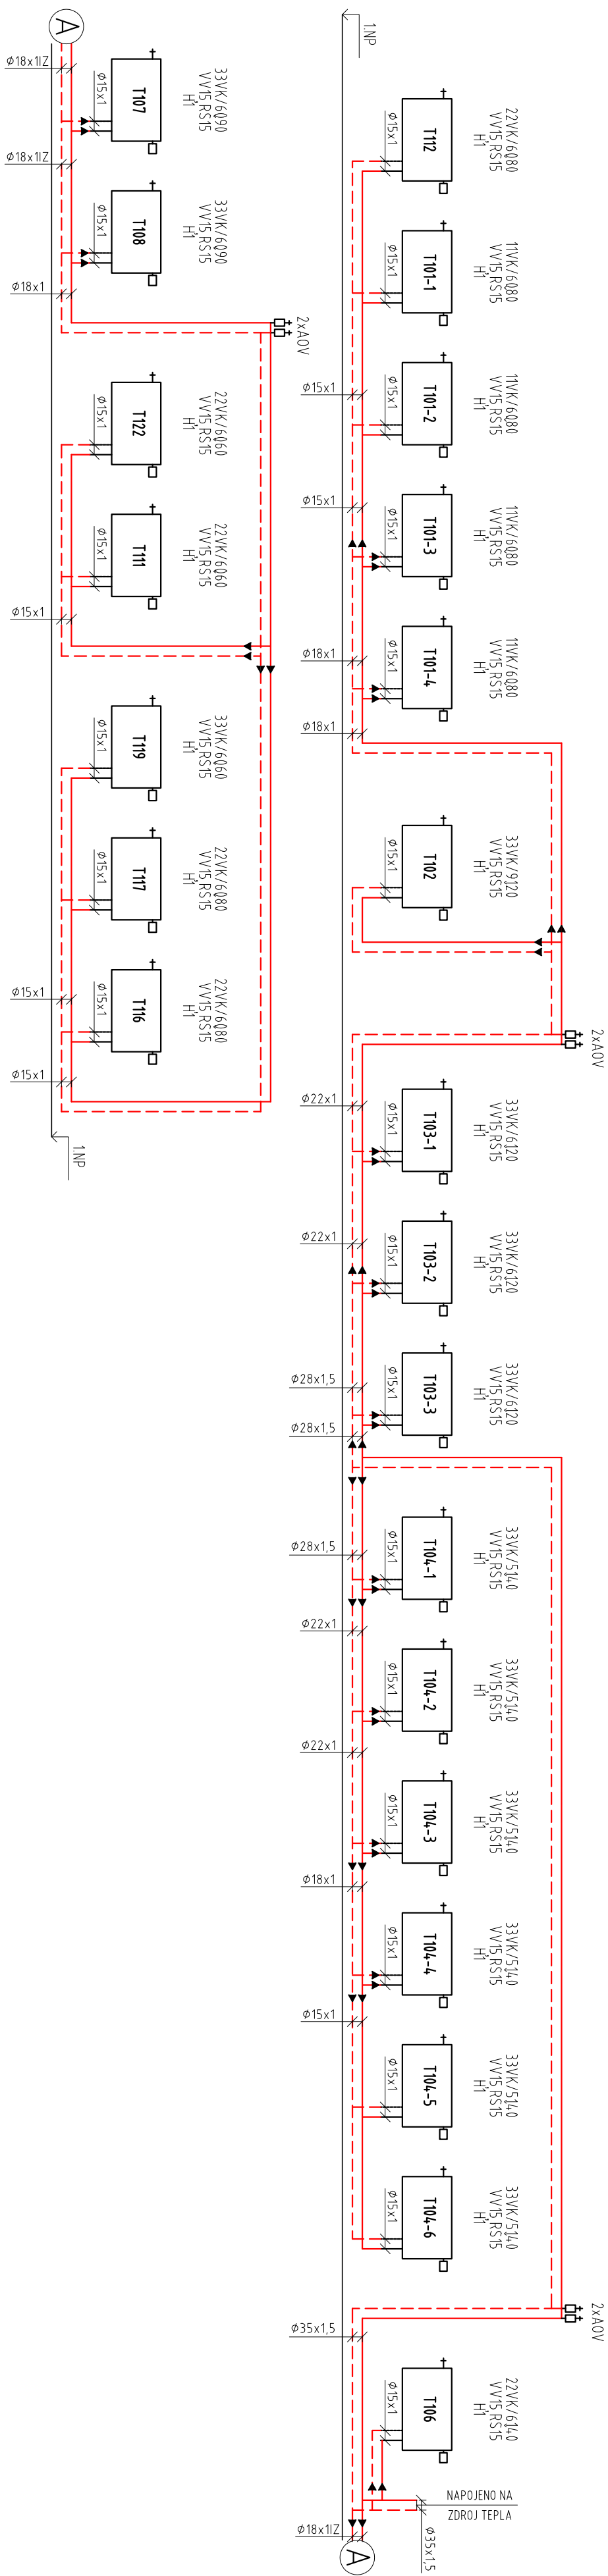

SCHEMA ZAPOJENÍ ZDROJE TEPLA:

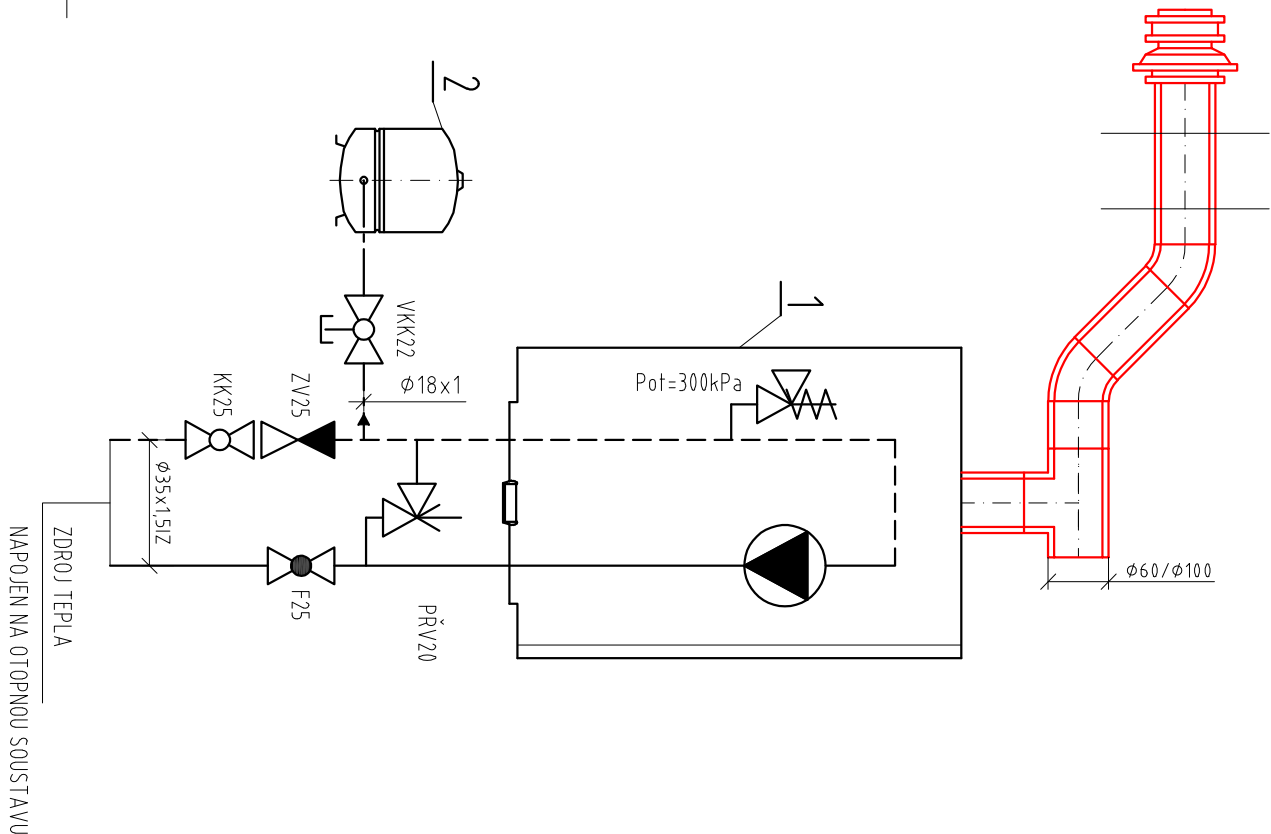

TEPLOTNÍ SPÁD ÚT 60/45°C
LEGENDA:

- 1 - PLYNOVÝ KONDENZÁČNÍ KOTEL IMMERGAS VICTRIX TERA V2 28 EU, VÝKON 1,3 - 24kW, OHŘEV TV 14,1/11mm
 - 2 - EXPAZNÍ TLAKOVÁ NÁDOBKA BRELLEX NG 25/6, OBEM 25l
- LEGENDA ARMATUR:

- OCELOVÁ DESKOVÁ TĚLESA KOBAD RADOK VK
- VY - VENTILOVÁ V OZKA (SOUSTAVY TĚLESA)
- RS - RHOVÉ ŠROUBENÍ HONE WELLS (ZVĚTVŘENÍ)
- HI - TĚRNOS PÁTKA HLAVICE HONE WELLS typ THERA-4
- F - KLOUVÝ KOPULI S FILTREM PŘI TMAŘU
- WK - KLOUVÝ KOPULI S FILTREM PŘI TMAŘU
- Z - ZPĚTNÝ KLAP
- PRV - PŘEPLOSTĚTĚ VENTIL HONE WELLS DUKS-314

POZN. ROZVOJ ÚT VĚŘENÍ V KONSTRUKCI BUDOV OPATŘENÍ ZDOLÁK ARMATEL ARMATEL TIBOLIT OG II 13mm
TATO PROJEKTOVÁ DOKUMENTACE JE URČENA PRO STAVITELNÍ POUŽITÍ A NEMÁ JINOU ÚČELNOSTI PROJEKTOVOU DOKUMENTACI

ZODP. PROJEKTANT:			KONTROLA:		
HRDUSKA Pavel	VYPRACOVAL:	HAVALIK Stanislav	KRESELIL:	HAVALIK Stanislav	KONTROLOVAL:
INVESTOR: MĚSTO VARNSDORF - NÁM. E. BENEŠE 470, VARNSDORF			PROJEKCE ÚT A VZT		
MÍSTO: PRŮJEZDNÍ ULICE, Č. P. 797, VARNSDORF 407 47			JANA HAVLÍKOVÁ		
ČÍSLO: D.1.4.a.1 - TECHNICKÁ PROSTŘEDÍ STAVBY - VYTÁPĚNÍ			UŽÁK 13923 RUMBERK		
STAVBA:			e-mail: daniel@armatex.cz		
			FORMÁT: 60x44		
			DATUM: 08/2023		
			LOKAL: PO PRO SR		
			OBJ. ZAKAZNÍK: PD23865		
			MĚŘITEL: 1:50		
			OBJ. VYKRESLIL: D.1.4.a.2.1		