



VÝPIS PRVKŮ	
BRZDÍCÍ ŠACHTA	4x
ŠACHTA STANDARD	2x
DN250 ROURA 6000 mm	37x
DN250 ROURA 3000 mm	9x
DN250 ROURA 1000 mm	15x
ELEKTROTVAROVKA DN250	77x
DVOJITÉ NÁSUVNÉ HRDLO VARIO DN250	7x
KOLENO 15° DN250	4x
KOLENO 30° DN250	4x
DN150 ROURA 1000 mm	6x
KOLENO 45° DN150	2x

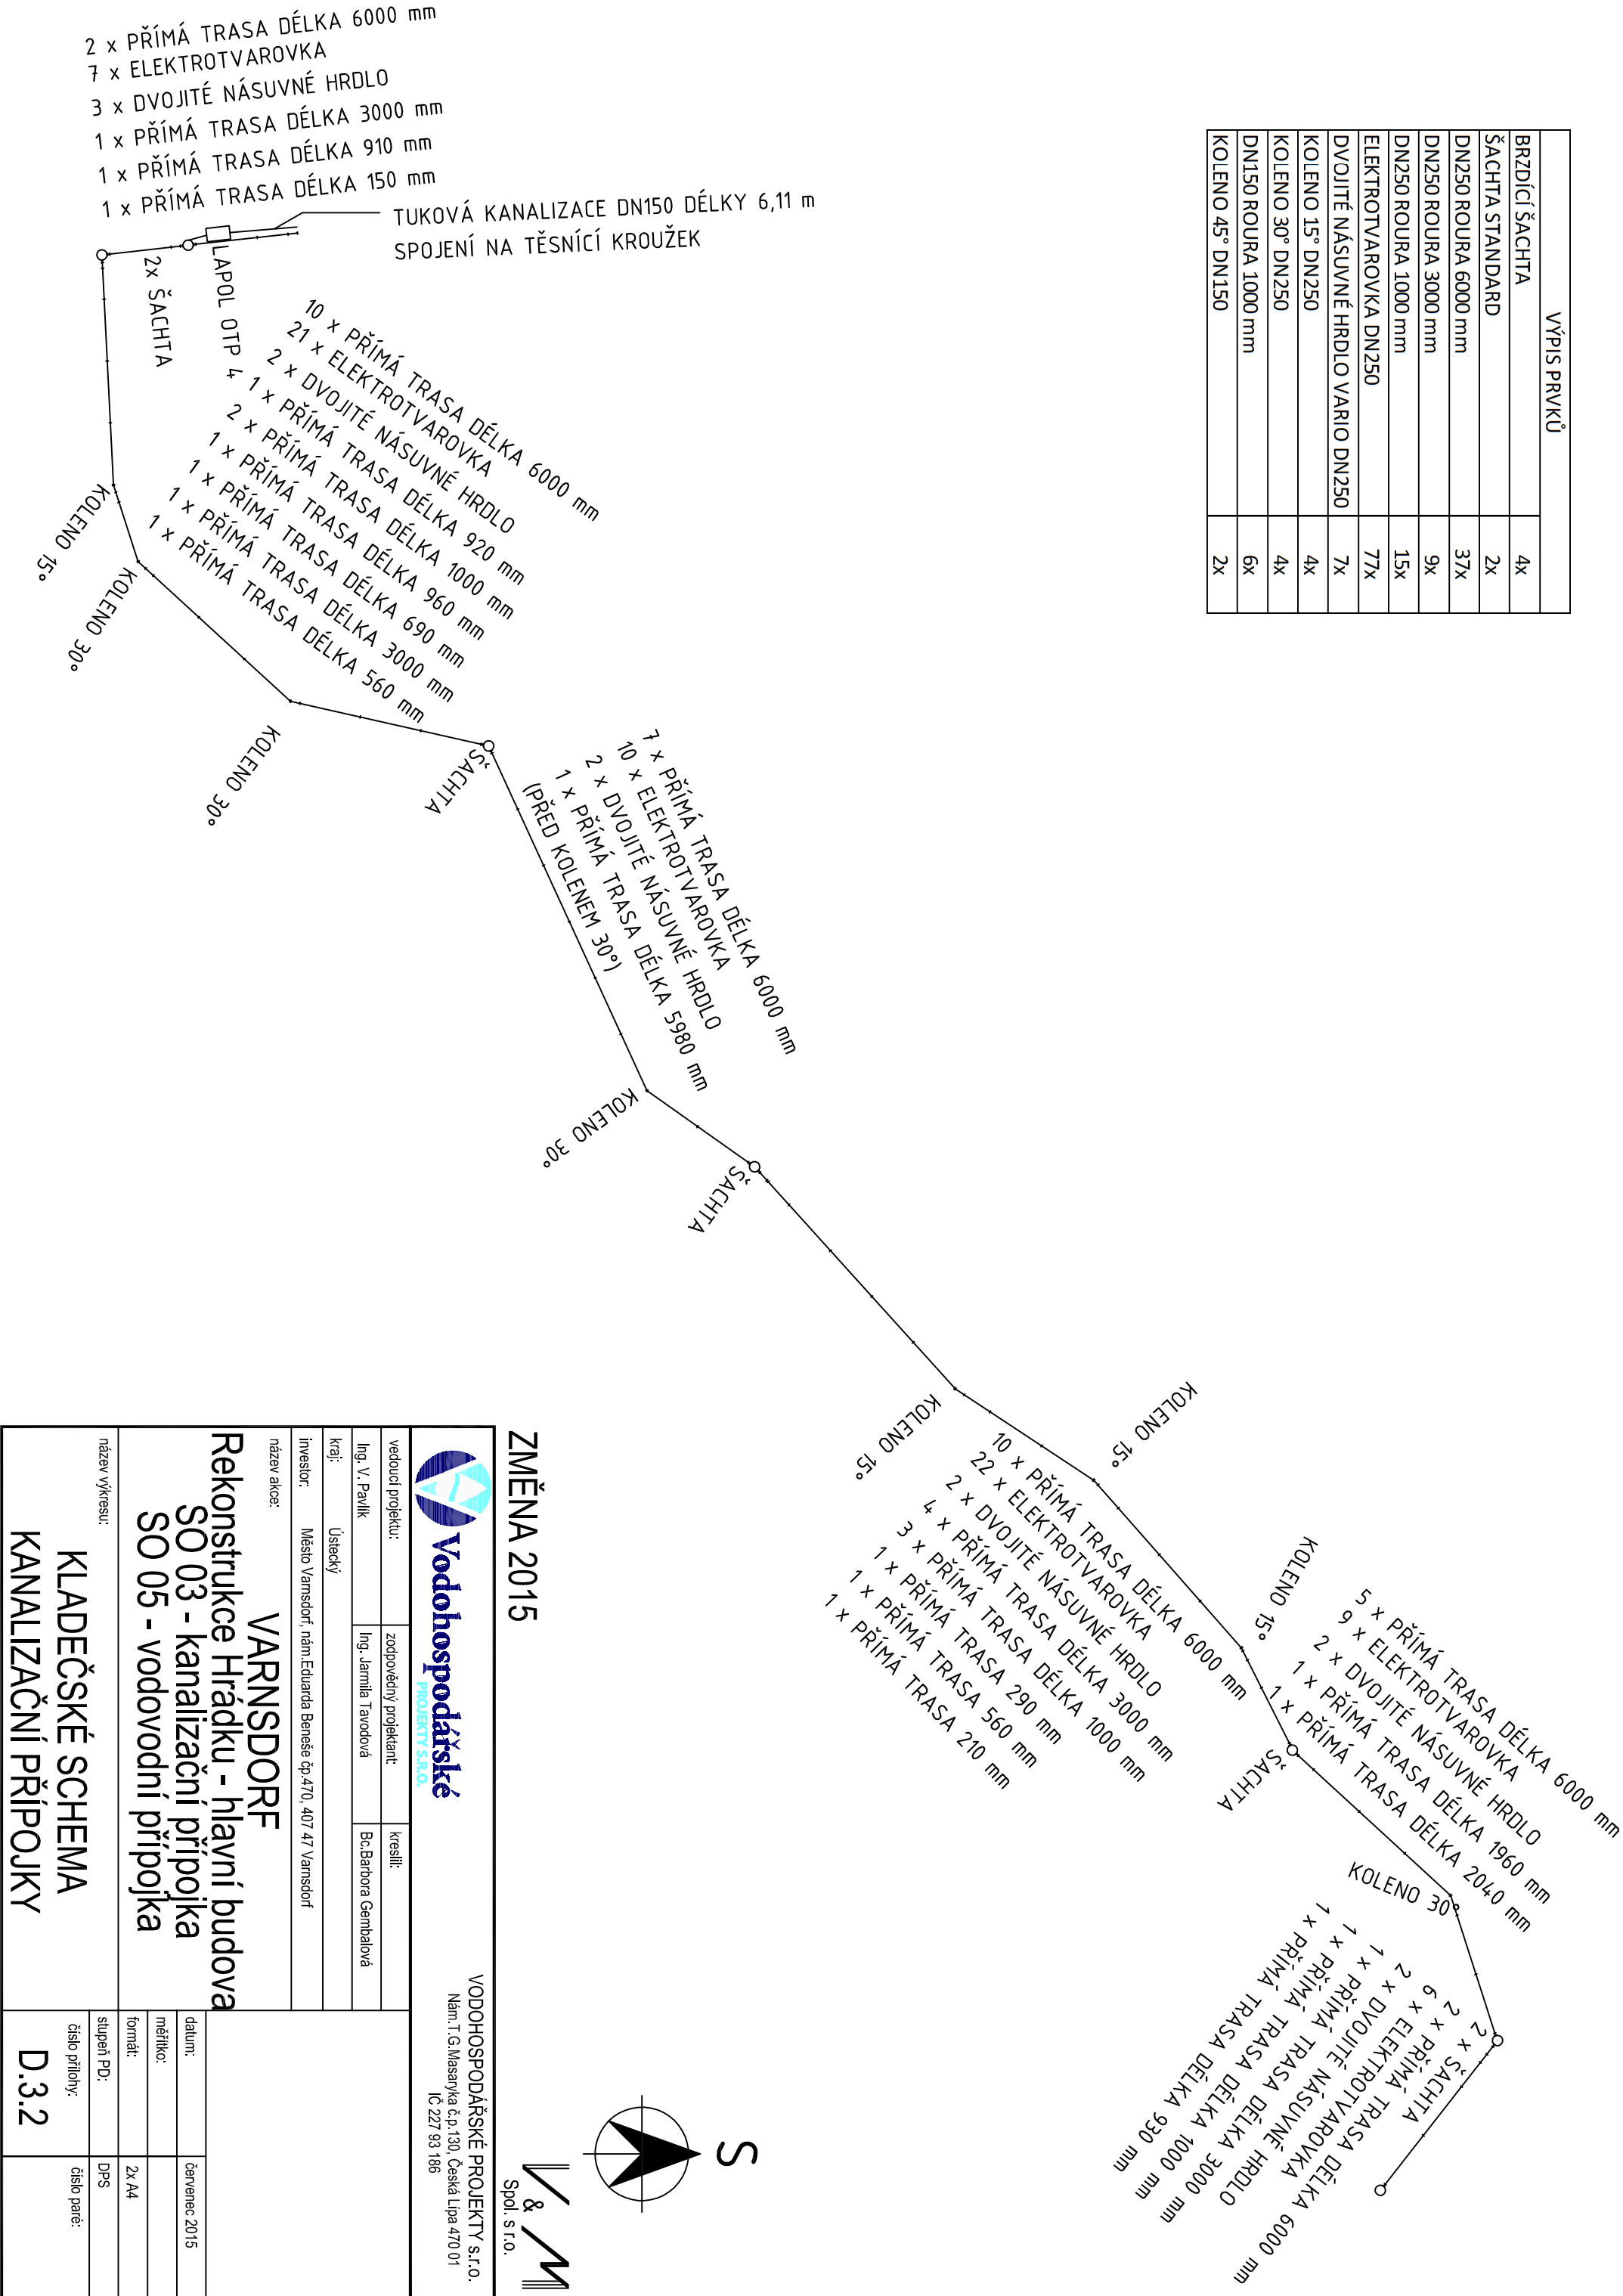

 Vodohospodářské projekty s.r.o.		VODOHOSPODÁŘSKÉ PROJEKTY s.r.o. Nám. T.G.Masaryka č.p.130, Česká Lípa 470 01 IČ 227 93 186	
vedoucí projektu:	zodpovědný projektant:	kreslil:	
Ing. V. Pavlík	Ing. Jarmila Tavodová	Bc.Barbora Gembalová	
kraj:	Ústecký		
investor:	Město Varnsdorf, nám. Edvarda Beneše č.p.470, 407 47 Varnsdorf		
název akce:	VARNSDORF Rekonstrukce Hrádku - hlavní budova SO 03 - kanalizační přípojka SO 05 - vodovodní přípojka		
název výkresu:	KLADEČSKÉ SCHEMA KANALIZAČNÍ PŘÍPOJKY		
		datum:	červenec 2015
		měřítko:	
		formát:	2x A4
		stupeň PD:	DPS
		číslo přílohy:	číslo paré:
		D.3.2	