


LEGENDA ZNAČENÍ:

Keramický obklad např: obklad metropol horizon white 40x120, obklad keope londale grey 60x120

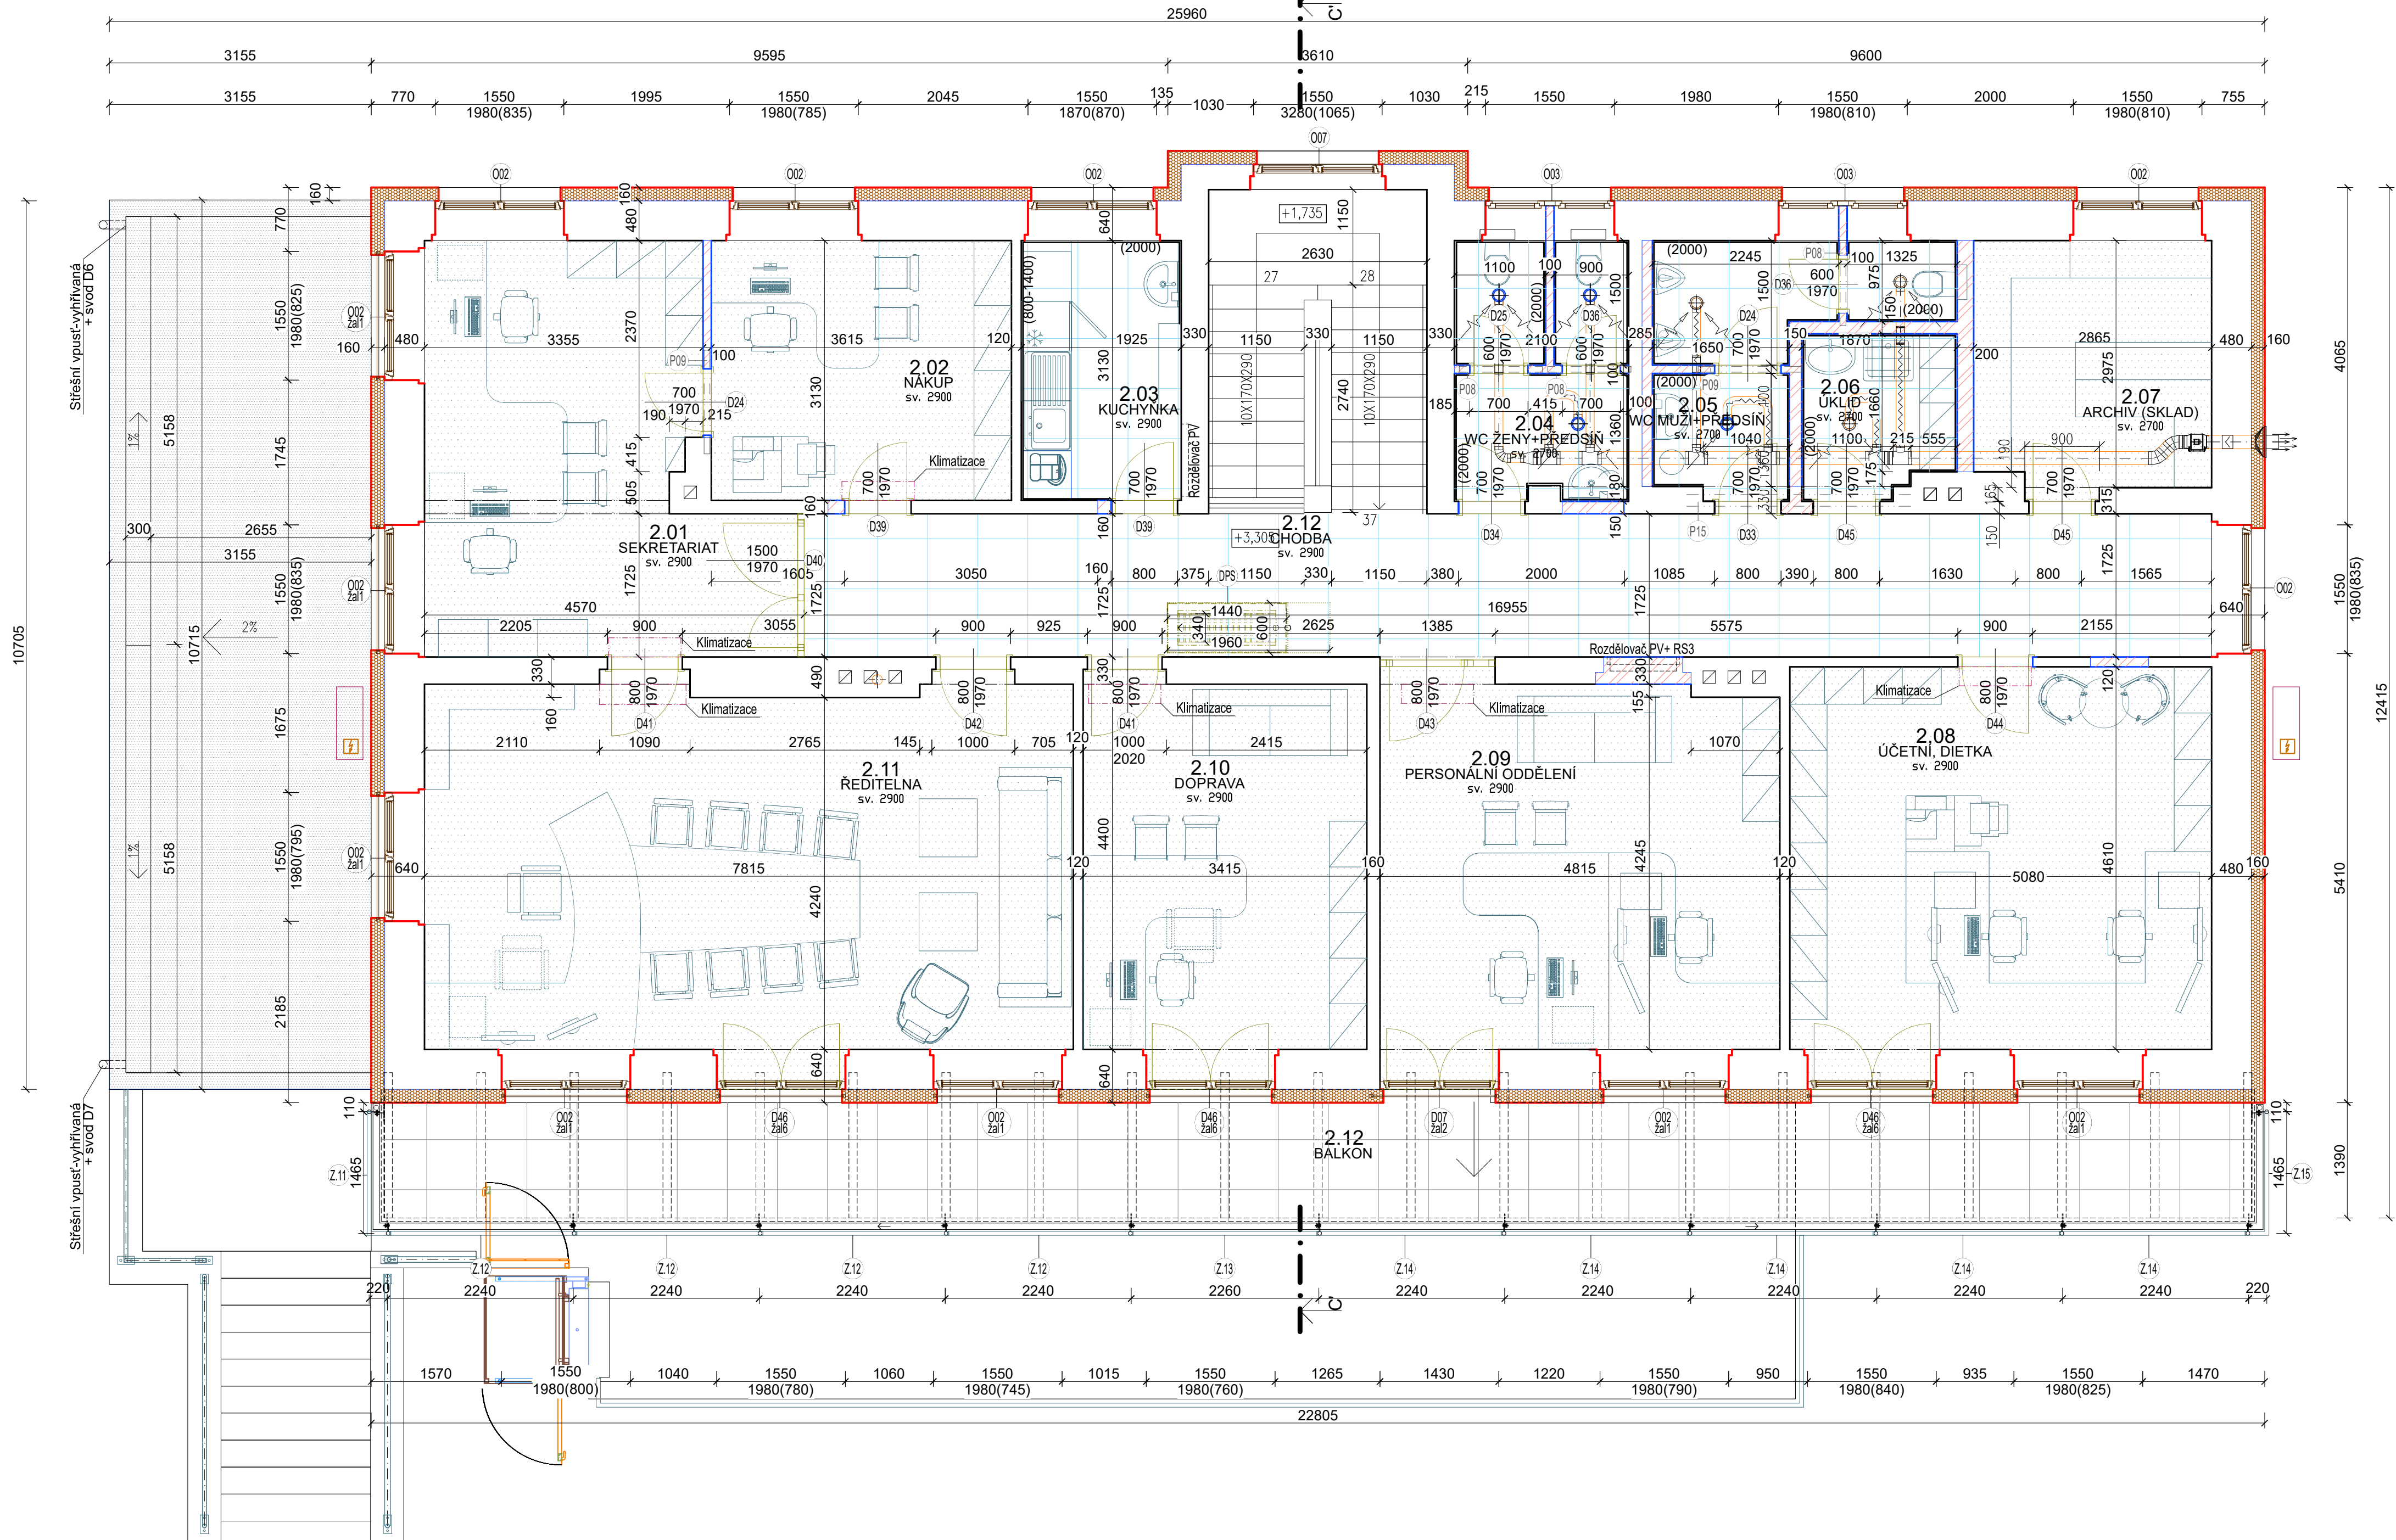

STÁVAJÍCÍ KONSTRUKCE CIHLA PLNÁ 300x150x75 mm

STÁVAJÍCÍ KONSTRUKCE NEPODSKLEPENÁ ČÁST BUDOVY

ZATEPLENÍ FASÁDY - ETICS 160 mm (EPS)

NOVÉ KONSTRUKCE, DOZDÍVKY

Keramická dlažba interiérová- viz návrh int., součinitel smykového tření min. 0,6.

Celoplošně lepená podlahová krytina, vhodná pro podlahové vytápění (PVC, vinyl)

Betonová velkoformátová dlažba na terčích- 600x600 mm- viz skladby S.06, S.08 a S.09

LEGENDA MÍSTNOSTÍ:

Č.M.	NÁZEV MÍSTNOSTÍ	PLOCHA	ÚPRAVA PODLAH	ÚPRAVA STĚN	ÚPRAVA STROPU	POZNÁMKA
2.01	Sekretariát	18,50	PVC, vinyl	Štuková omítka	SDK podhled	
2.02	Nákup	11,31	PVC, vinyl	Štuková omítka	SDK podhled	
2.03	Kuchyně	6,03	Ker. dlažba	Ker.ob., Štuk.om.	SDK podhled	
2.04	WC ženy + předsíň	6,37	Ker. dlažba	Ker.ob., Štuk.om.	SDK podhled	
2.05	WC muži + předsíň	6,93	Ker. dlažba	Ker.ob., Štuk.om.	SDK podklad	
2.06	Úklid	3,53	Ker. dlažba	Štuková omítka	SDK podklad	
2.07	Archiv	8,59	PVC, vinyl	Štuková omítka	SDK podklad	
2.08	Účetní, dietka	24,03	PVC, vinyl	Štuková omítka	SDK podhled	
2.09	Personální oddělení	21,88	PVC, vinyl	Štuková omítka	SDK podhled	
2.10	Doprava	15,81	PVC, vinyl	Štuková omítka	SDK podhled	
2.11	Ředitelna	34,57	PVC, vinyl	Štuková omítka	SDK podhled	
2.12	Chodba	29,24	Ker. dlažba	Štuková omítka	SDK podhled	
2.13	Balkon	33,19	Bet. dlažba			
PLOCHA CELKEM		219,98 m ²	(bez balkonu- 186,79 m ²)			

AKCE ZMĚNA STAVBY- VÝMĚNA OKEN A VSTUPNÍCH DVEŘÍ, ZATEPLENÍ FASÁDY, ÚPRAVA VSTUPŮ A STŘECHY ADMINISTRATIVNÍ BUDOVY.

MÍSTO NA ST.P.Č. 4208/1, 4208/2 A 4209/1 V K.Ú. VARNSDORF.

INVESTOR	GENERÁLNÍ PROJEKTANT
MĚSTO VARNSDORF NÁMĚSTÍ E. BENEŠE 470 470 47 VARNSDORF	for WOOD
ZÁSTUPCE INVESTORA	STAVEBNÍ ČÁST
PETR ŠIMEK ODBOR INVESTIC OSMI NÁMĚSTÍ E. BENEŠE 470, 470 47 VARNSDORF	Ing. VÁCLAV JÁRA HUSOVA 2075, 407 47 VARNSDORF TEL. 607 617 494, 412 371 300 e-mail: vaclavjara@seznam.cz
ZODPOVĚDNÝ PROJEKTANT	VYPRACOVAL
ING. VÁCLAV JÁRA ČKAIT: 0402212	Martin Petrák, Ing. Vít Privara

FORMÁT	Jiné	MĚŘÍTKO	1:50	DATUM	15.07.2024	Č. PARÉ/KOPIE
STUPEŇ	DPS	PROFESE	D.1.1.2 ARCHITEKTONICKÉ A STAVEBNĚ TECHNICKÉ ŘEŠENÍ			
NÁZEV VÝKRESU					Č. VÝKRESU	
PŮDORYS II.NP – NOVÝ STAV					b.09	