


LEGENDA ZNAČENÍ:

**STÁVAJÍCÍ KONSTRUKCE CIHLA PLNÁ 300x150x75 mm**

☐ ROSTLÝ TERÉN

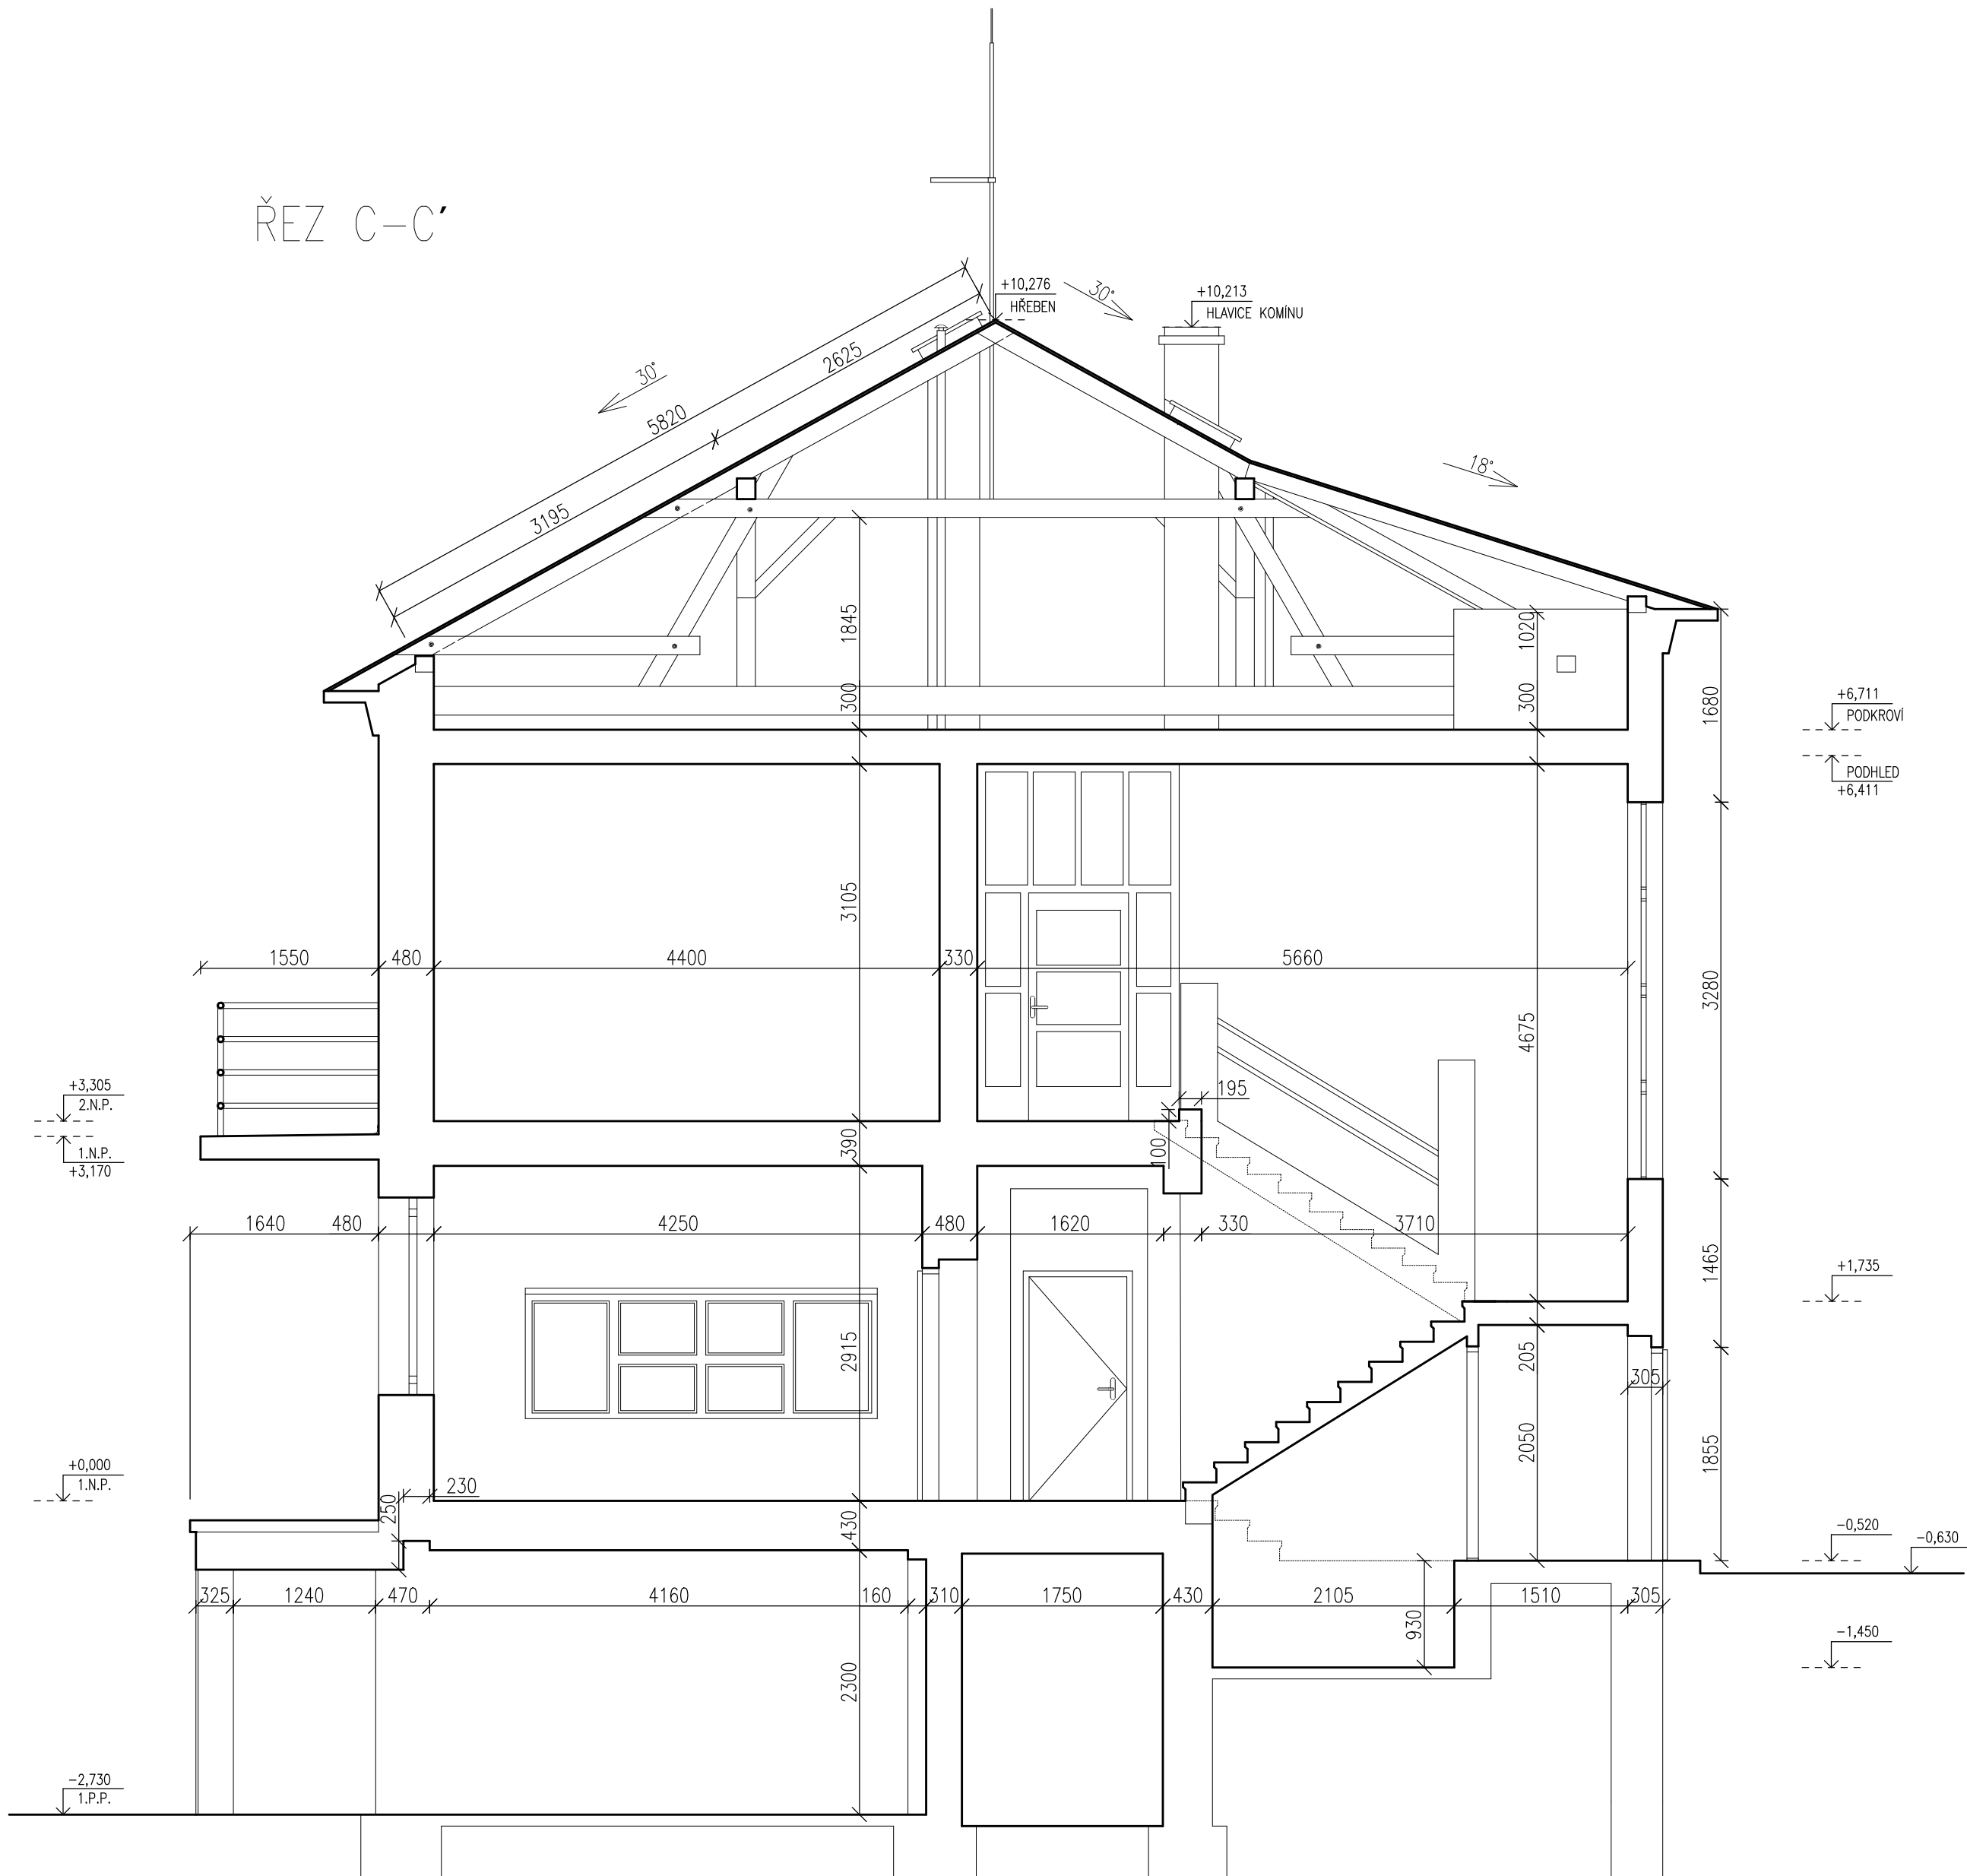

AKCE ZMĚNA STAVBY- VÝMĚNA OKEN A VSTUPNÍCH DVEŘÍ, ZATEPLENÍ FASÁDY, ÚPRAVA VSTUPŮ A STŘECHY ADMINISTRATIVNÍ BUDOVY.

MÍSTO NA ST.P.Č. 4208/1, 4208/2 A 4209/1 V K.Ú. VARNSDORF.

INVESTOR	GENERÁLNÍ PROJEKTANT
----------	----------------------

MĚSTO VARNSDORF  
NÁMĚSTÍ E. BENEŠE 470  
470 47 VARNSDORF

GENERÁLNÍ PROJEKTANT

for **WOOD** 

ZÁSTUPCE INVESTORA

STAVEBNÍ ČÁST

PETR ŠIMEK ODBOR INVESTIC OSMI  
NÁMĚSTÍ E. BENEŠE 470, 470 47 VARNSDORF

Ing. VÁCLAV JÁRA  
HUSOVA 2075, 407 47 VARNSDORF  
TEL. 607 617 494, 412 371 300  
e-mail: vaclavjara@seznam.cz

ZODPOVĚDNÝ PROJEKTANT

VYPRACOVAL

ING. VÁCLAV JÁRA  
ČKAIT: 0402212

Martin Petrák, Ing. Vít Privara

FORMÁT	Jiné	MĚŘÍTKO	1:50	DATUM	15.07.2024	Č. PARÉ/KOPIE
STUPEŇ	DPS	PROFESE	D.1.1.2 ARCHITEKTONICKÉ A STAVEBNĚ TECHNICKÉ ŘEŠENÍ			
NÁZEV VÝKRESU					Č. VÝKRESU	
ŘEZ C-C STÁVAJÍCÍ STAV					b.10	