


Stavební úpravy objektu č.p. 2755, ul. Západní ve Varnsdorfu

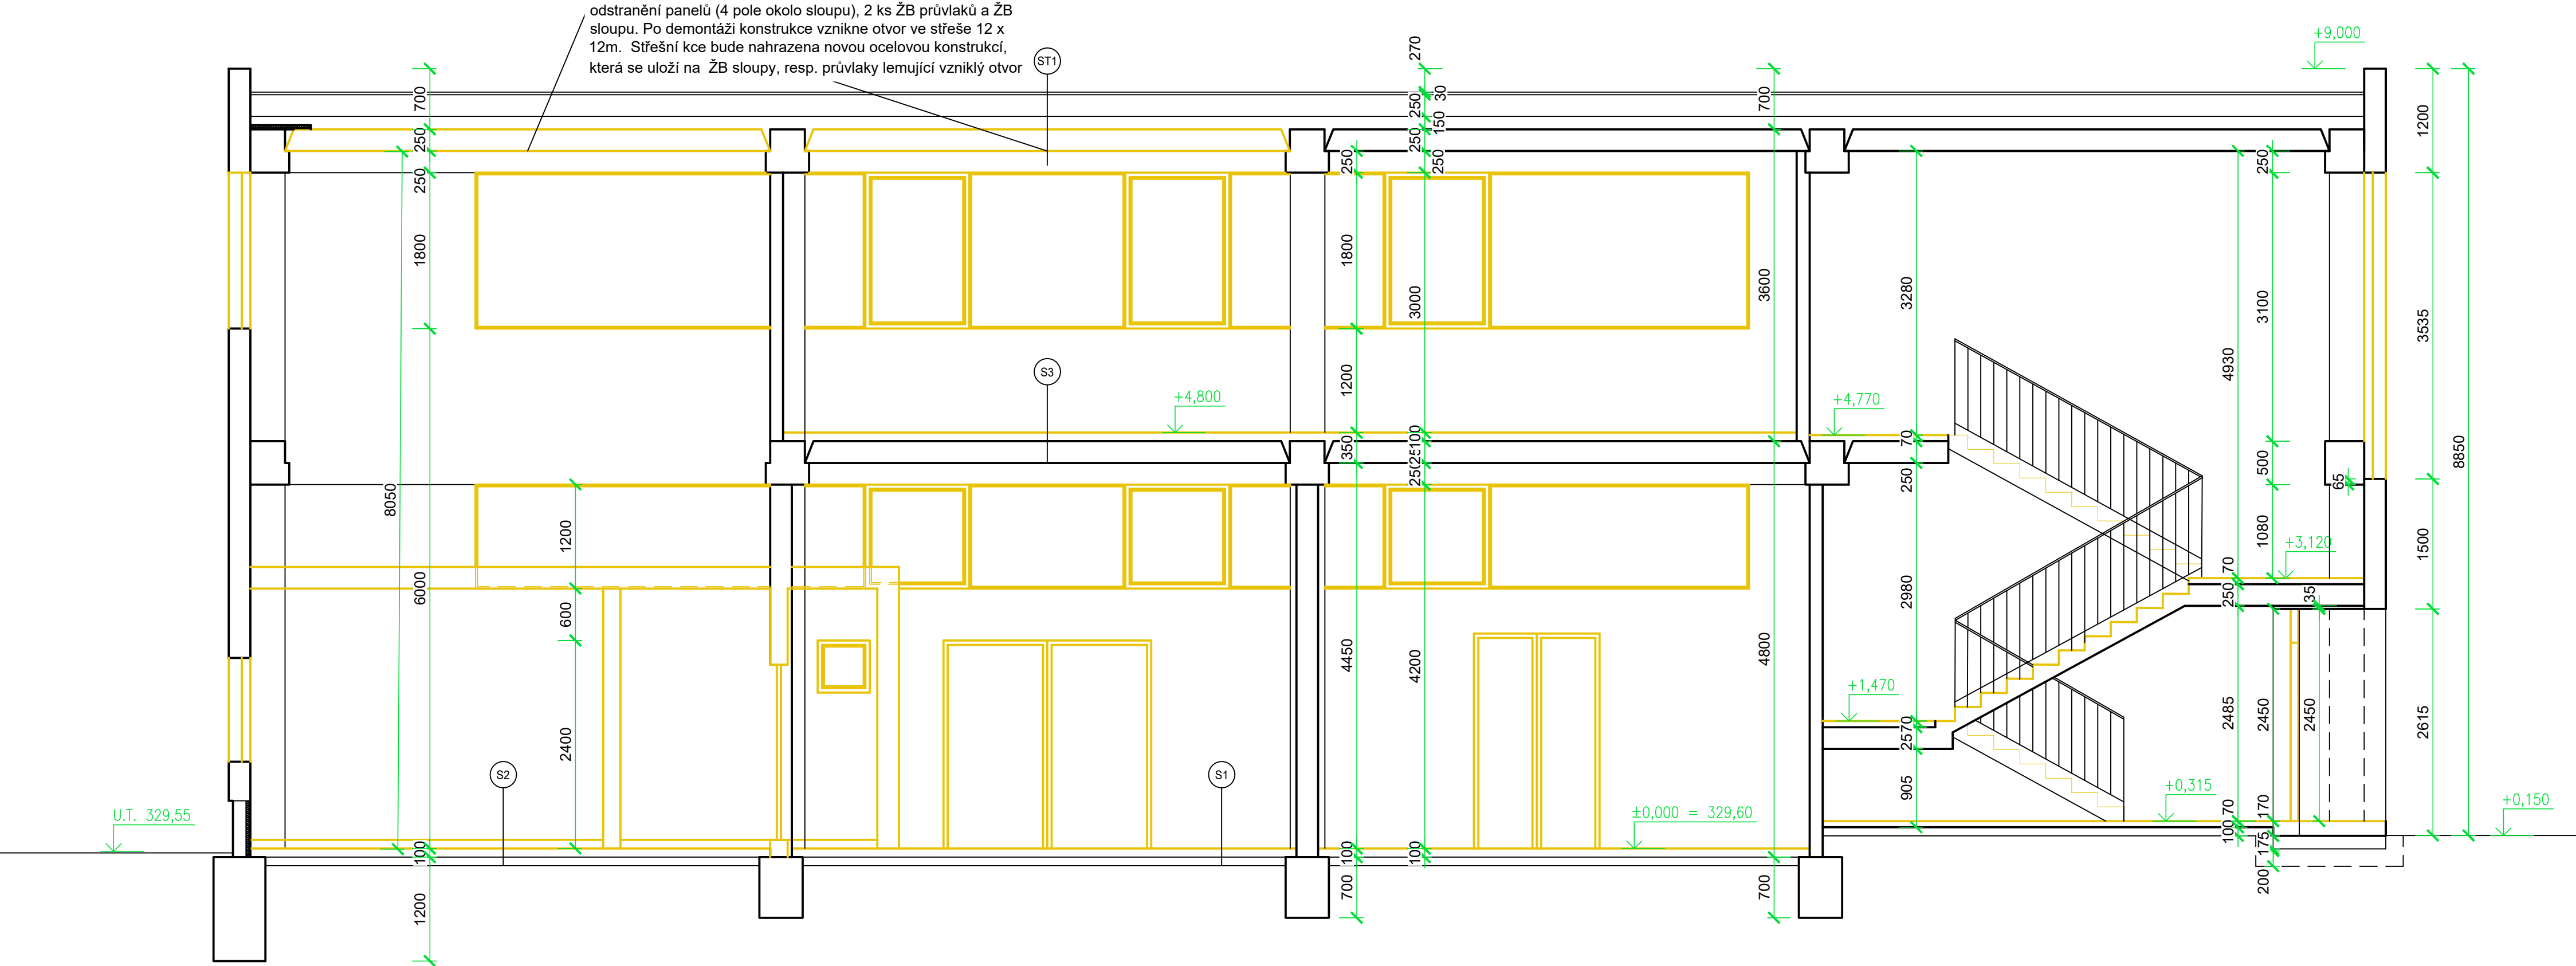

- S1

- keramická dlažba

- cementové lepidlo

- betonová mazanina

- asfaltová lepenka

- podkladní beton

- štěrkový podsyp

- zemina

8mm

2mm

50mm

105mm

cca 150 mm
- S2

- keramická dlažba

- cementové lepidlo

- betonová mazanina

- keramická dlažba

- cementové lepidlo

- betonová mazanina

- asfaltová lepenka

- podkladní beton

- štěrkový podsyp

- zemina

8mm

2mm

110mm

8mm

2mm

50mm

105mm

cca 150mm
- S3

- PVC

- keramická dlažba

- cementové lepidlo

- škvárobeton

- betonová mazanina

- asfaltové pásy

- ŽB dutinové panely

- omítka

2mm

7mm

3mm

50mm

60mm

5mm

275mm

5mm
- ST1

- asfaltové pásy

- betonová mazanina

- plynosilikátové tvár.

- struskový násyp

- ŽB dutinové panely (částečně)

20mm


70mm

240mm

250mm


POZNÁMKA:

- Demontáž dveří včetně zárubní
- Demontáž stávajících dřevěných oken, nahrazeny plastovými
- Kompletní demontáž podlahy až po podkladní beton / ŽB dutinový panel, pro uložení ZTI vedení
- Demontáž příček dle rozsahu výkresu
- Demontáž částí stropu nad 2.NP, pro nahrazení bouraného sloupu, následně nahrazení OK (část D.1.2)
- Otlučení stávajících vnitřních omítek v celém rozsahu

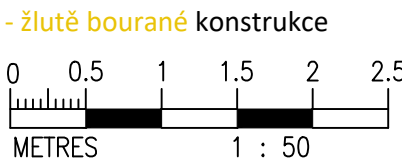

VEŠKERÉ STAVEBNÍ PRÁCE MUSÍ BÝT PROVÁDĚNY DLE TECHNOLOGICKÝCH POSTUPŮ VÝROBCE A DLE PŘÍSLUŠNÝCH PLATNÝCH NOREM.

verze 01.11.2021

Investor: Město Varnsdorf nám E. Beneše 470 Varnsdorf 470 47		Zpracovatel: 	
Místo stavby: ul. Západní 2755, Varnsdorf, 470 47 k.ú.: Varnsdorf (776971) p.č. 2692/120		DIGITRONIC CZ s. r. o. Šimkova 904, 500 03 Hradec Králové www.digitronic.cz, tzb@digitronic.cz	
Vedoucí projektu: Ing. Jan Dinga		Datum: 11/2021	
Zodp. projektant: Ing. Radek Dědina		Stupeň PD: DPS	
Vyracoval: Lukáš Dědič		Část: D.1.1 ARCHITEKTONICKO STAVEBNÍ ŘEŠENÍ	
Akce: Stavební úpravy objektu č.p. 2755, ul. Západní ve Varnsdorfu		Paré:	Formát: A4x5
			Měřítka: 1:50
			Číslo výkresu
Obsah: Řez A-A' - stávající + bouraný stav		D.1.1.04	