



LEGENDA MÍSTNOSTÍ - 1.NP		
Č.M.	NÁZEV MÍSTNOSTI	PLOCHA [m²]
1.01	CHODBA	19,08
1.02	PRŮJEZD	36,00
1.03	TRAFOSTANICE	36,16
1.04	ŠATNA	8,32
1.05	SPRCHA	5,28
1.06	SOCIÁLNÍ ZÁZEMÍ	7,59
1.07	DENNÍ MÍSTNOST	13,80
1.08	SKLAD PRO KANCELÁŘE 2.NP	10,12
1.09	ÚKLIDOVÁ MÍSTNOST	2,16
1.10	SKLAD NÁŘADÍ	36,82
1.11	DILNA / GARAZ	150,32
1.12	SKLAD MATERIÁLŮ	53,78
1.13	PŘEDÁVACÍ STANICE	15,35
1.14	SCHODIŠTĚ	17,00

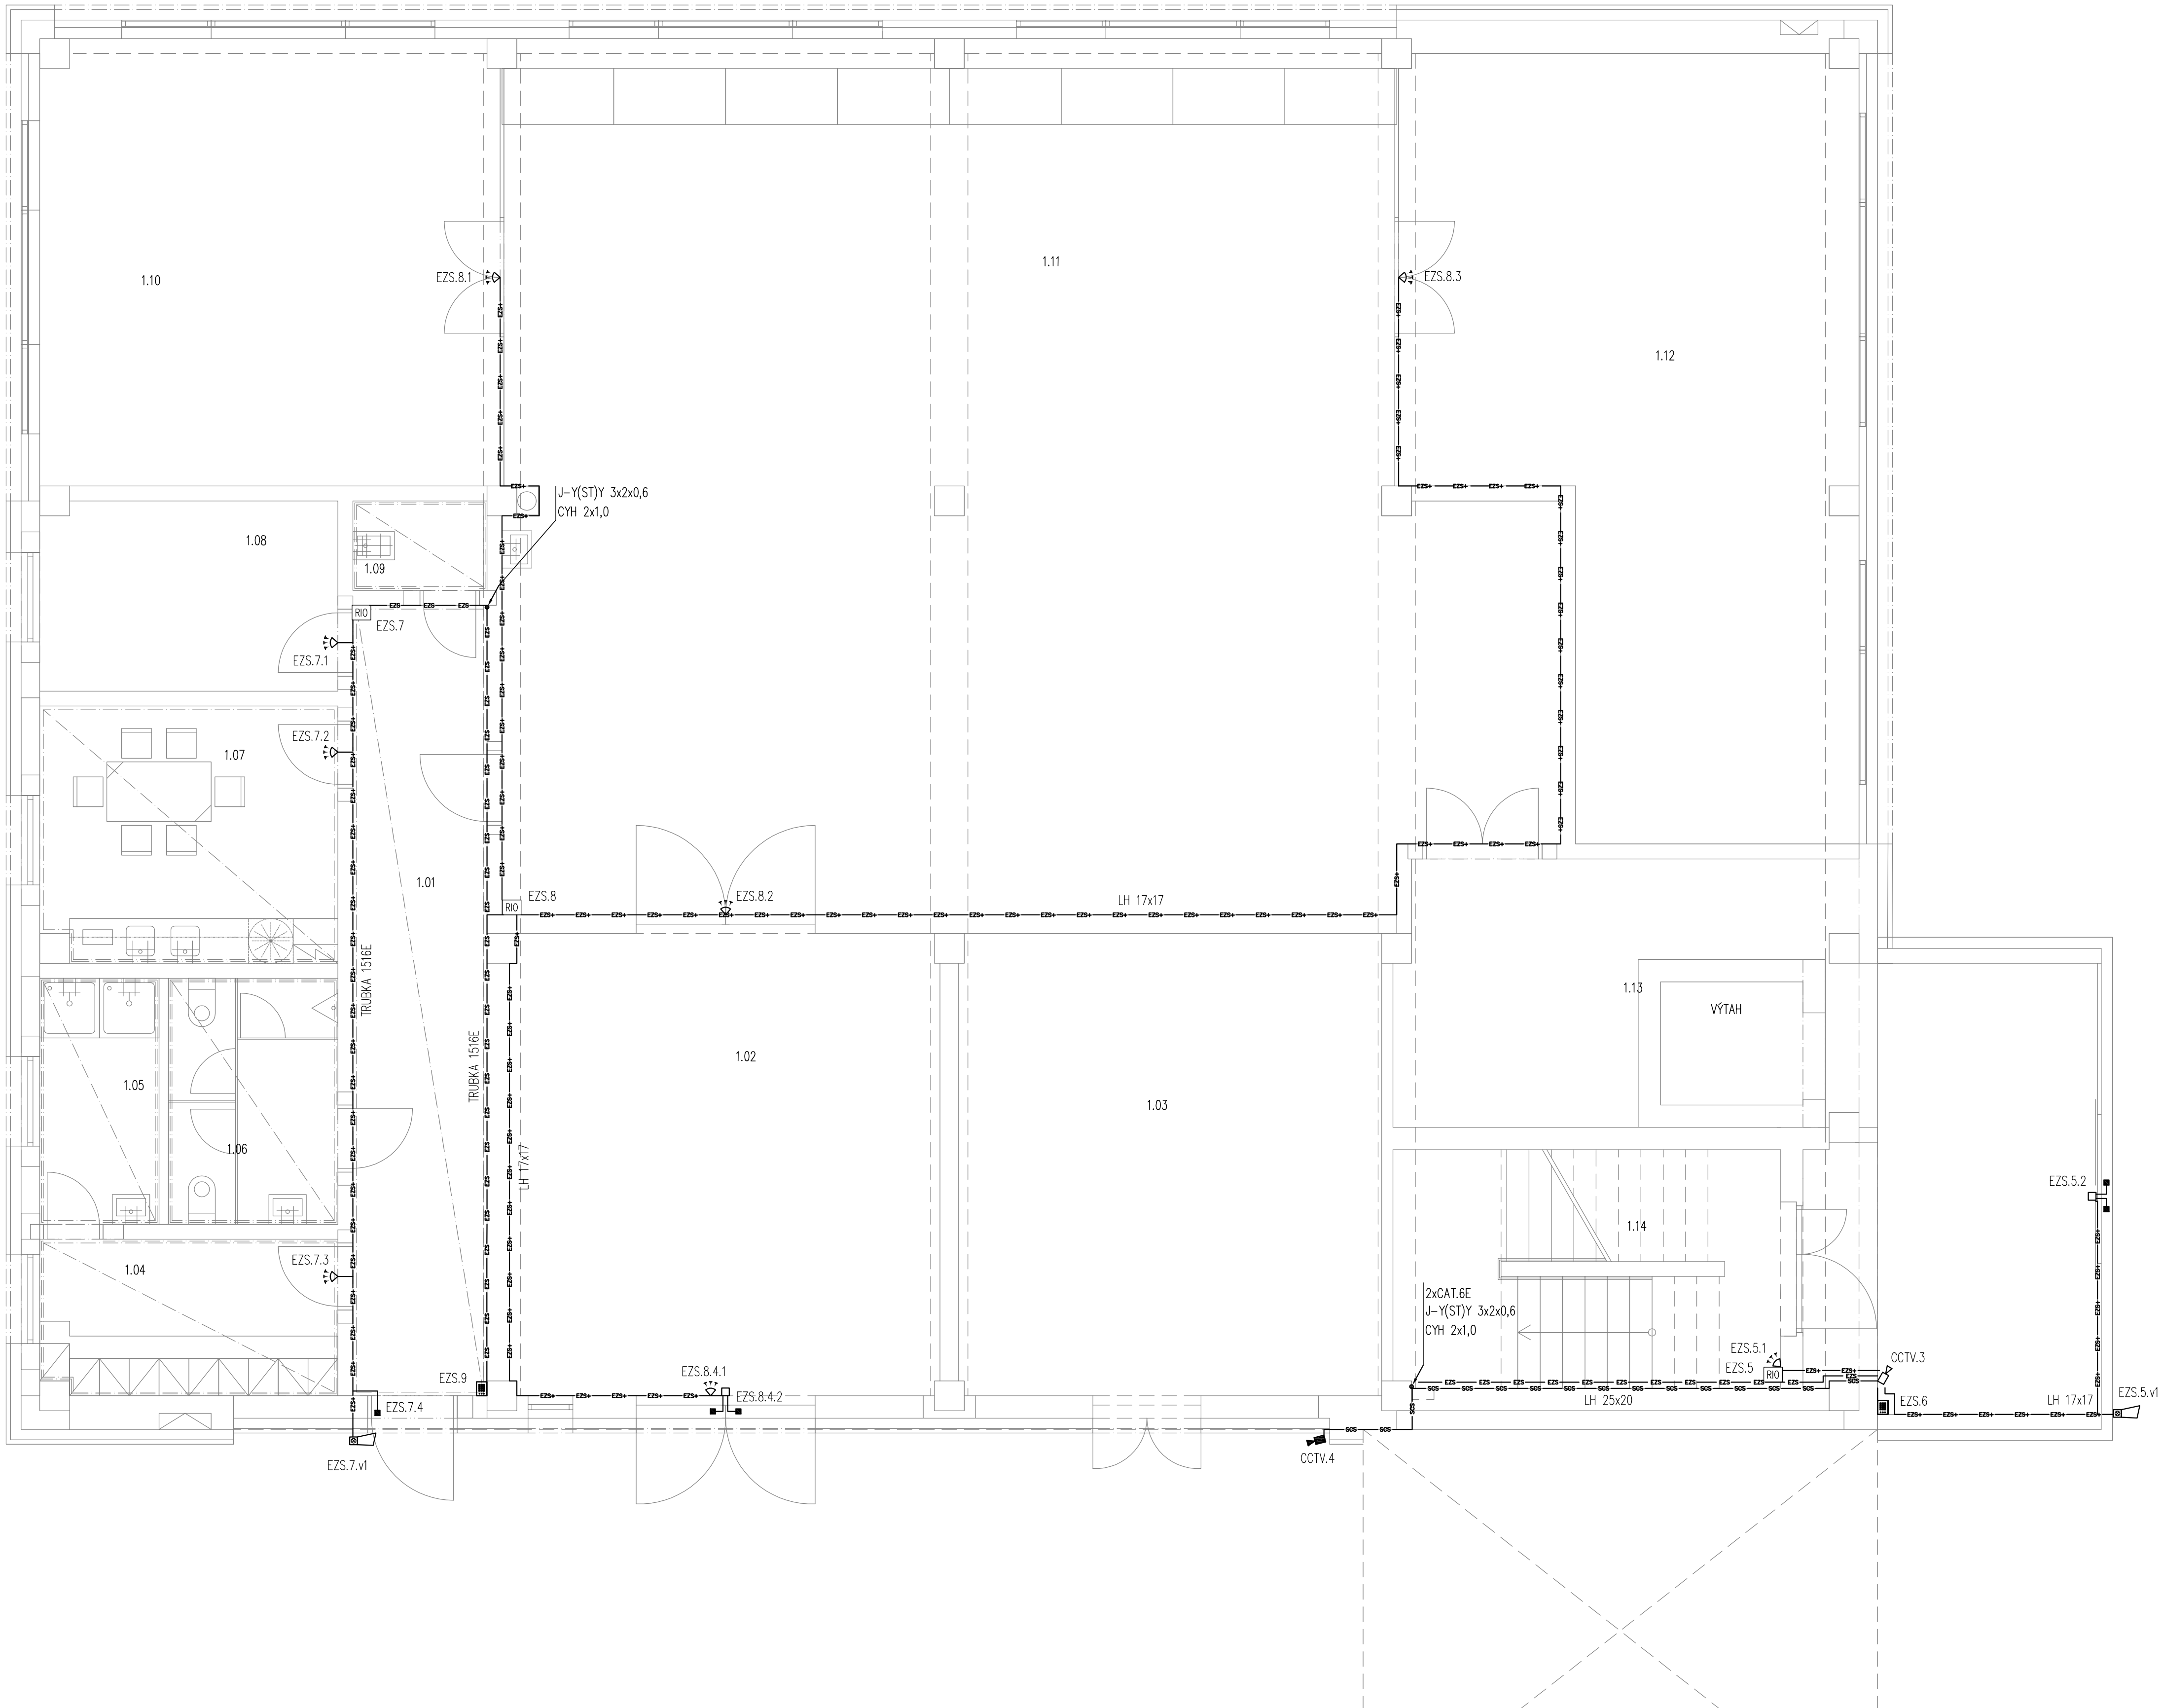

LEGENDA SLABOPROUD:	
	KLÁVESNICE KÓDOVÁ EZS
	POHYBOVÉ ČIDLO
	MAGNETICKÉ ČIDLO
	ROZVADĚČ SLABOPROUDU 19"
	ZÁSUVKA DATOVÁ RJ45 CAT.6E
	KAMERA DATA IP67
	KAMERA DATA

- LEGENDA:
- TRASA DATOVÝCH ROZVODŮ V LÚŠTÁCH/ZLABECH
... rozvod SKS- kabel UTP cat.6e
 - TRASA ELEKTRONICKÁ ZABEZPEČOVACÍ SIGNALIZACE
... rozvod EZS – kabel J-Y(ST)Y 3x2x0,6+CYH 2x1,0
 - TRASA ELEKTRONICKÁ ZABEZPEČOVACÍ SIGNALIZACE
... rozvod EZS – kabel J-Y(ST)Y 2x2x0,6
 - TRASA ROZVODŮ – V TRUBKÁCH Ø20 – Z PŮDHLÉHU DO PODLAHY

Investor: Město Varnsdorf nám E. Beneše 470 Varnsdorf 470 47		Zpracovatel: 	
Místo stavby: ul. Západní 2755, Varnsdorf, 470 47 k.ú.: Varnsdorf (776971) p.č. 2692/120		DIGITRONIC CZ s. r. o. Šimkova 904, 500 03 Hradec Králové www.digitronic.cz, tzb@digitronic.cz	
Vedoucí projektu: Ing. Jan Dinga		Datum: 09/2021	
Zodp. projektant: Ing. Jan Dinga		Stupeň PD: DPS	
Vyrabovatel: Ing. Serhii Tomin		Část: D.1.4.H SLABOPROUD	
Akce: Stavební úpravy objektu č.p. 2755, ul. Západní ve Varnsdorfu		Paré:	Formát: A1
Obsah: SLABOPROUD - PŮDORYS 1.NP			Mřížko: 1:50
			Číslo výkresu: D.1.4.H2