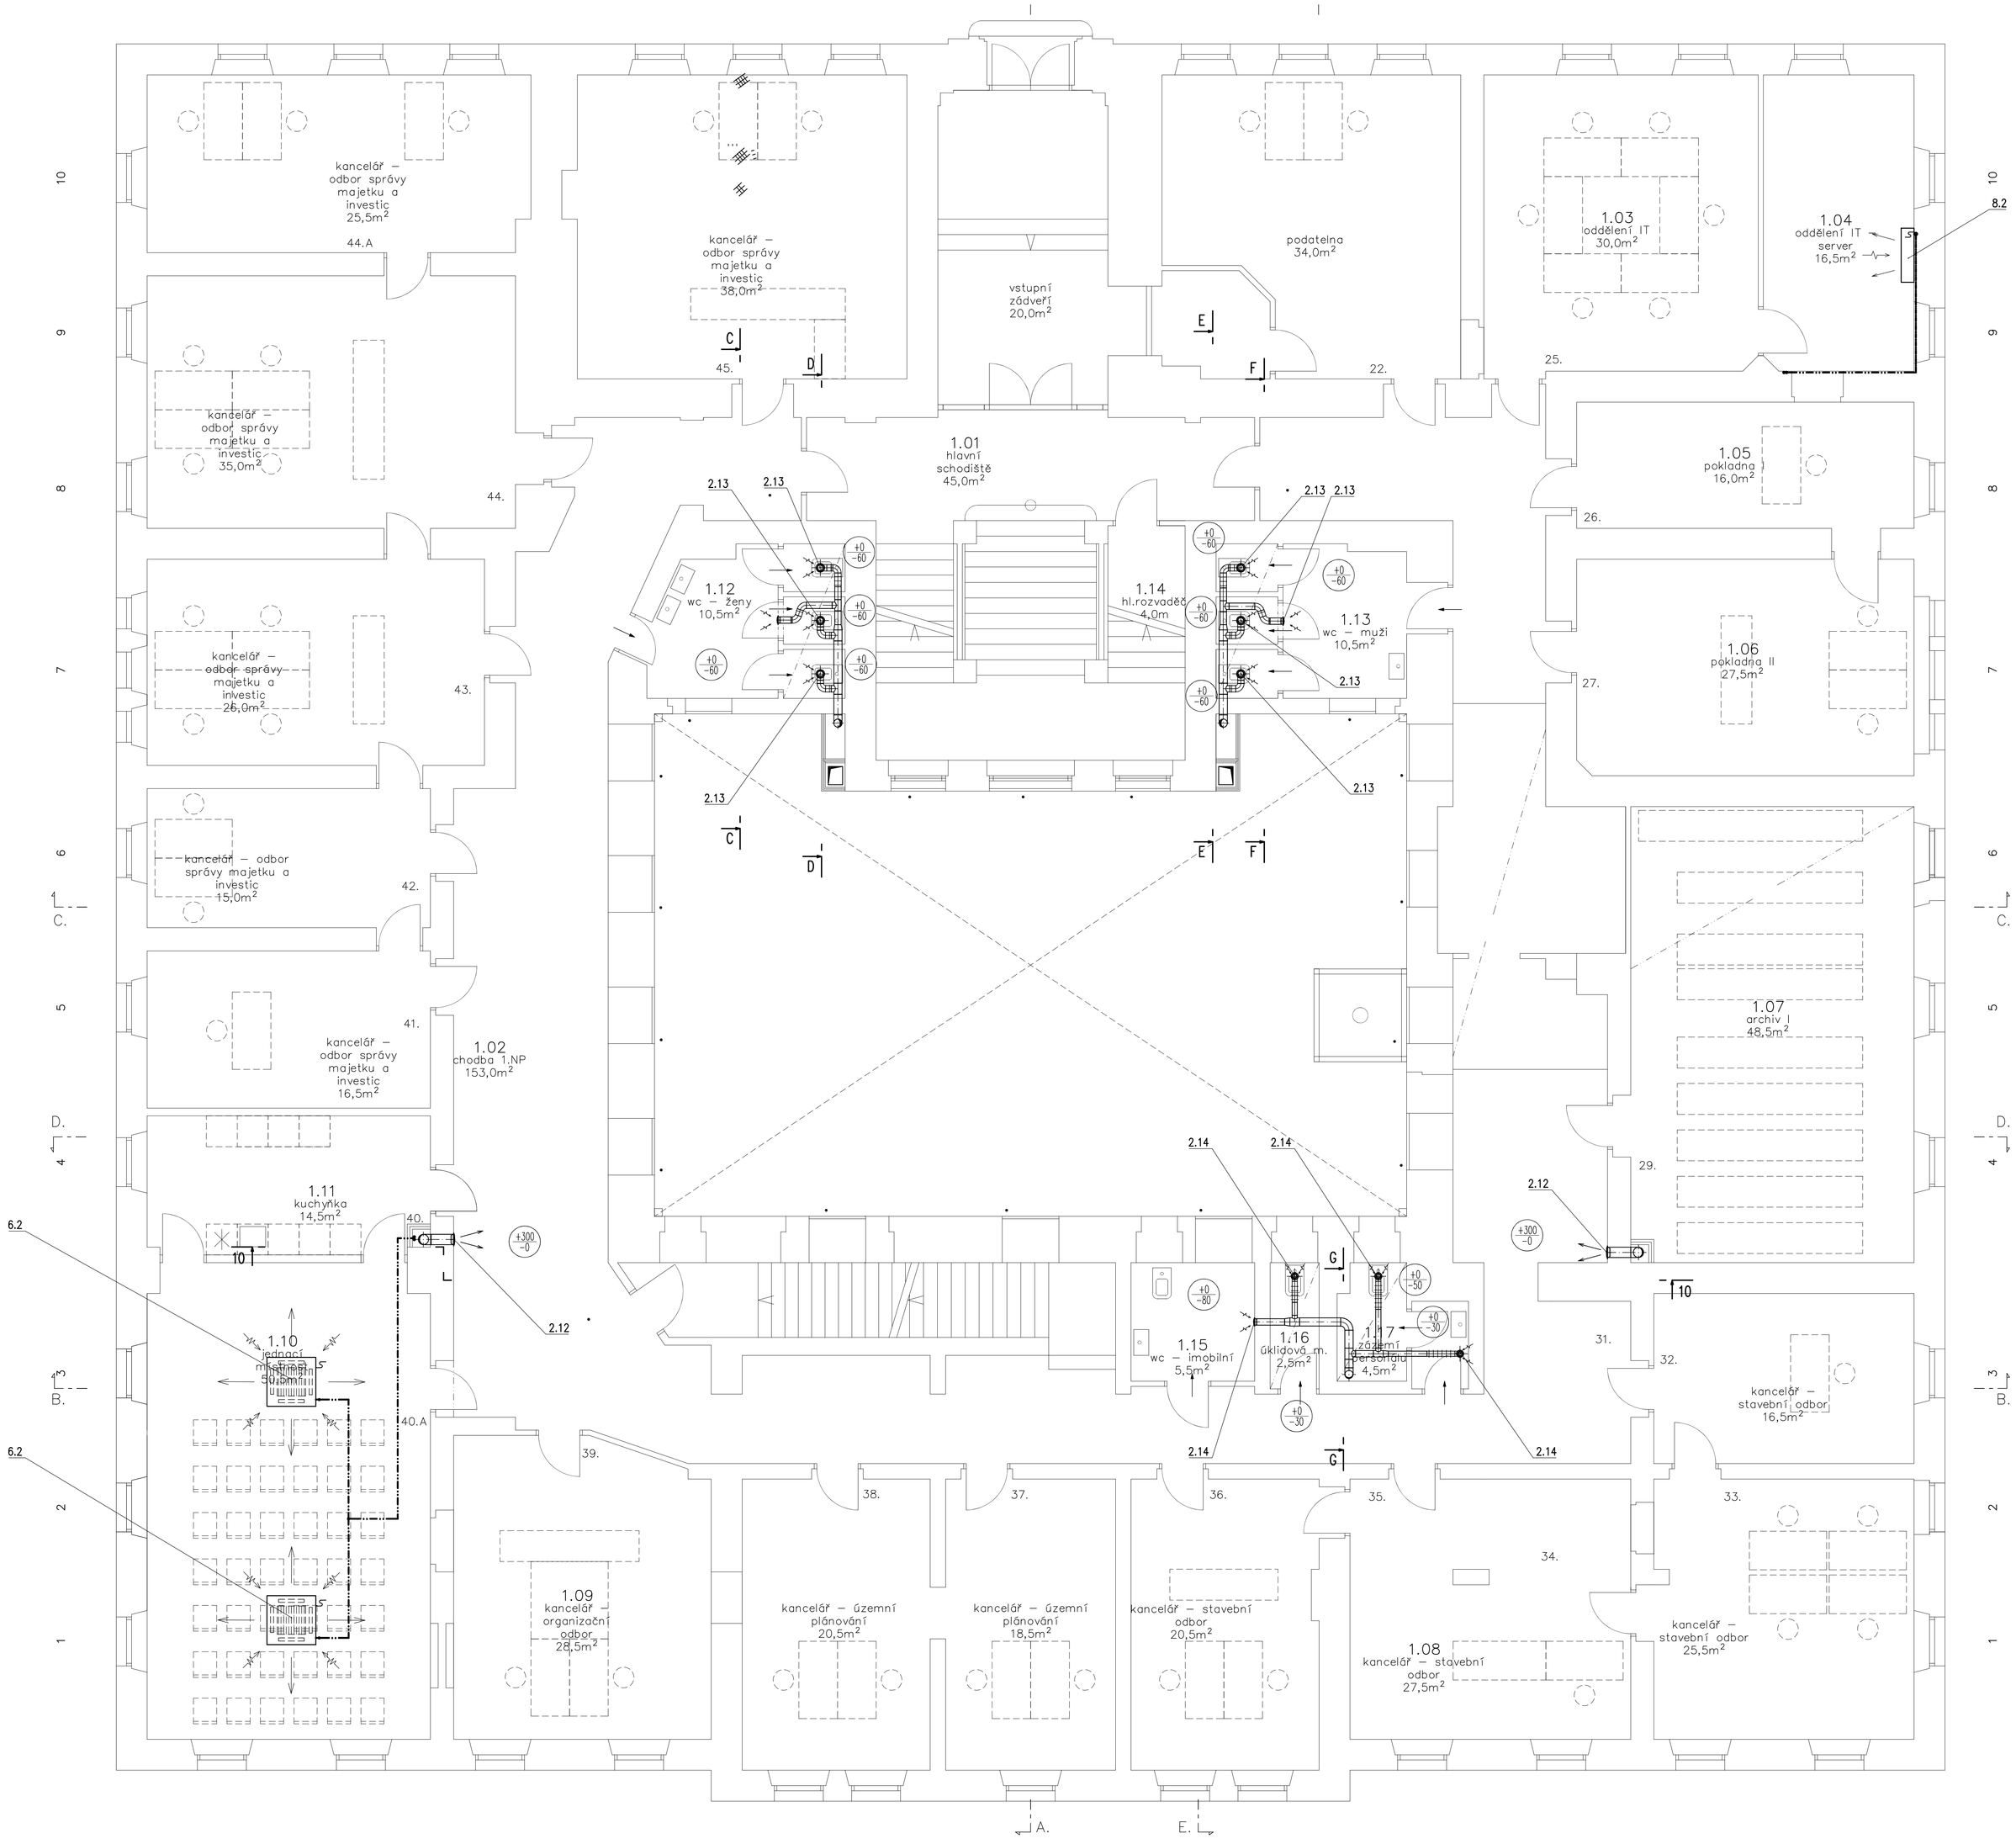

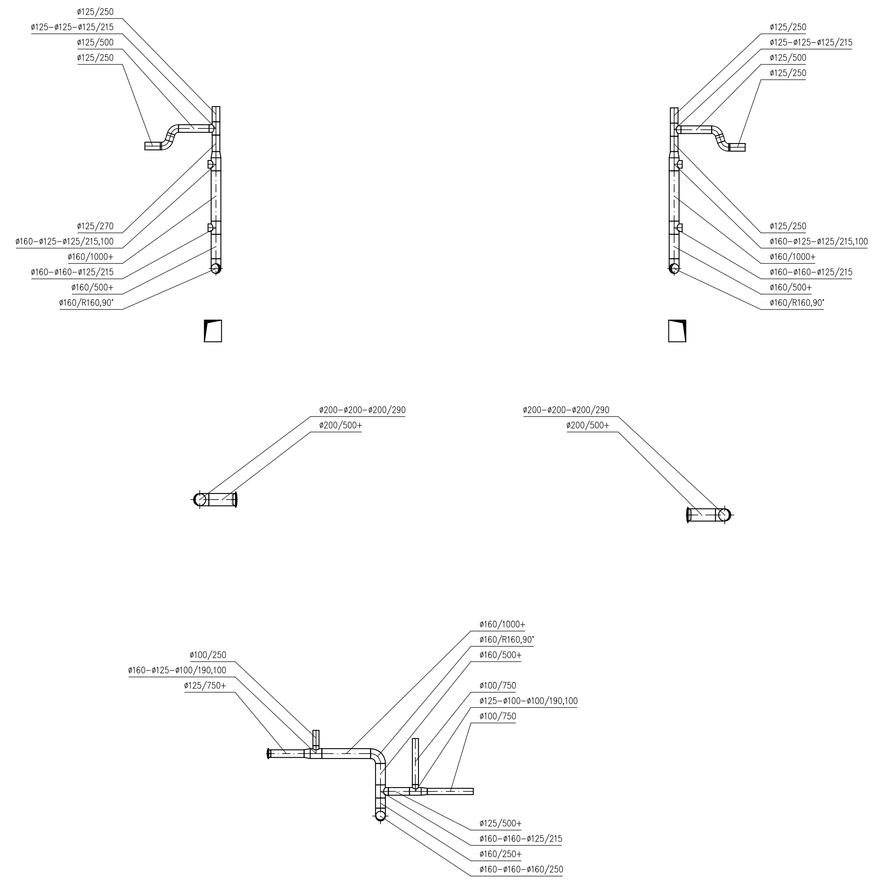

LEGENDA IZOLACÍ VZT POTRUBÍ A DALŠÍ :

TEPELNÁ IZOLACE VNITŘNÍ :

TEPELNÁ A PROTIPOŽÁRNÍ IZOLACE VNITŘNÍ :

TRASA POTRUBÍ CHLADIVA :

ODVOD KONDENZÁTU :

±0,00 = úroveň podlahy přízemí

STAVBA	**Rekonstrukce Městského úřadu – Varnsdorf** Městský úřad, nám. E. Beneše 470
STUPEŇ PROJEKTU	**jednostupňová dokumentace v podrobnosti pro provedení stavby**
OBJEDNATEL–STAVEBNÍK	**obec Varnsdorf** sídlo: nám. E. Beneše 470, 40747 Varnsdorf IČO: 00261718
ARCHITEKT	**ARCHITEKT Ondřej Tuček** ing.arch. Ondřej Tuček, ing.arch. Jan Binter Na Morénách 32a/1525, 170 00 Praha 7, +420 606 546 870, ondra.tucek@gmail.com, www.a-tucek.cz
ZPRACOVATEL ČÁSTI	**Ing. Martin Vobecký** Ing. Martin Vobecký Pražského povstání 1808, 256 01 Benešov, 603 534 988, m.vobecky@seznam.cz
ČÁST	D.1.4.2. VZT – Vzduchotechnika — 09/2021 DATUM
PŘÍLOHA	04 V–02 Půdorys 1.NP — 1:50 MĚŘÍTKO

Jakékoliv užití či rozmnožování tohoto materiálu či jeho částí a nakládání s ním pro jiný účel, než je určena, je zakázáno a podléhá autorskému zákonu. Všechna práva vyhrazena. © Ondřej Tuček, 2021