


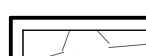




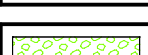
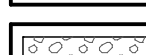
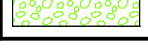


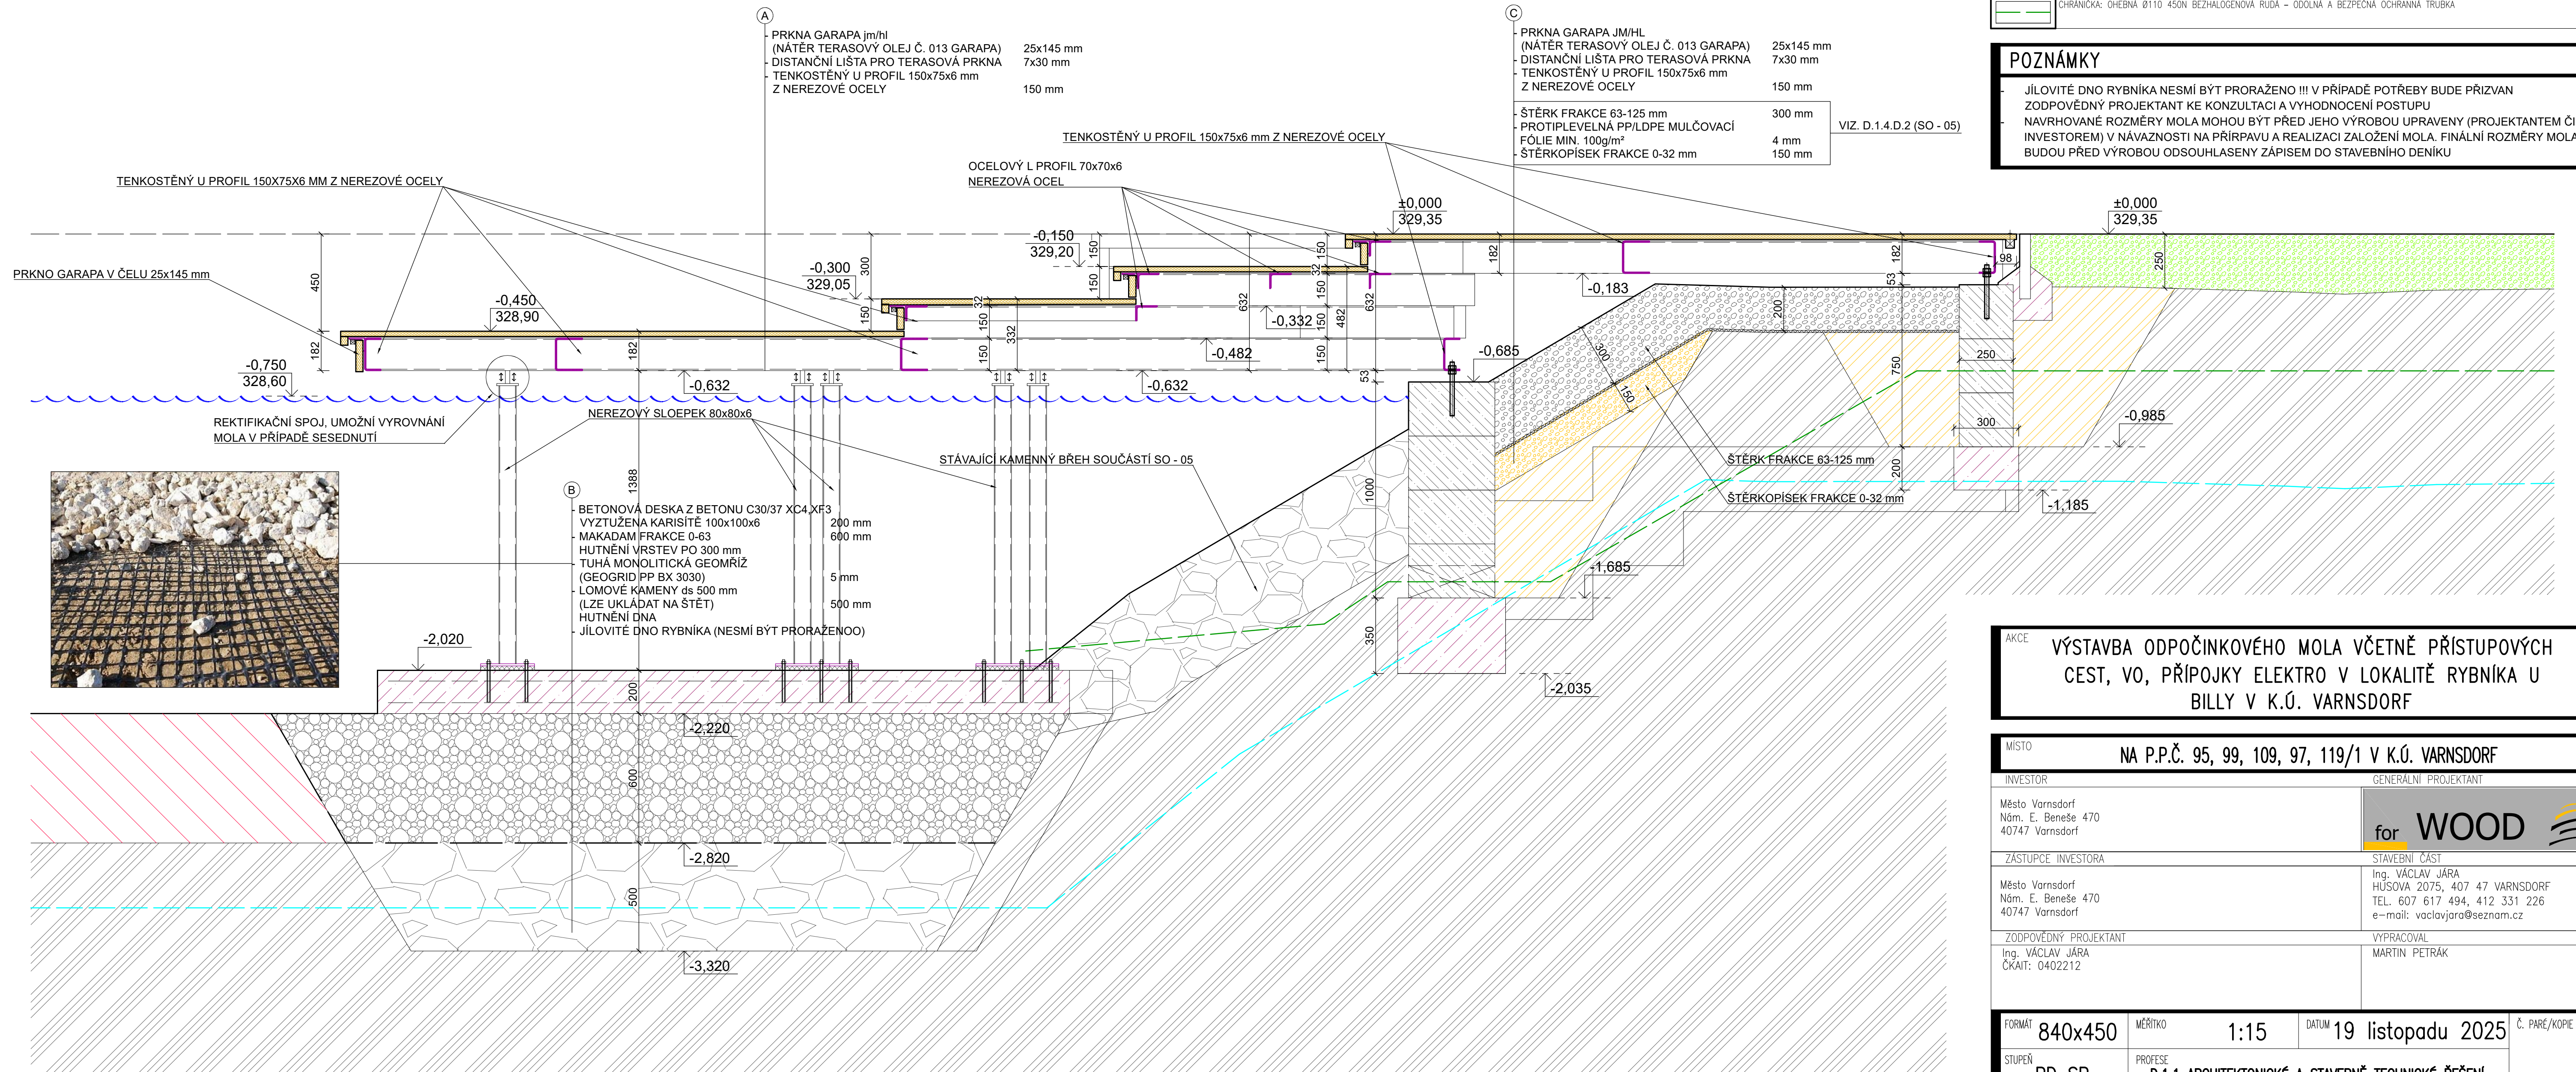
ŘEZ A-A'

## LEGENDA MATERIÁLŮ:

	BETONOVÉ ZTRACENÉ BEDNĚNÍ 500x400/250x250 ZALITÉ BETONEM C30/37, XC4, XF3		BETONOVÉ ZTRACENÉ BEDNĚNÍ 500x250x250 + Z VNĚJŠÍ STRANY MOLA LOMOVÝ KAMEN 150
	MONOLITICKÉ ZÁKLADOVÉ PASY Z C30/37, XC4, XF3		STÁVAJÍCÍ KAMENNÝ BŘECH RYBNÍKA SOUČÁSTÍ AKCE JE JEHO OPRAVA VIZ. SO - 05
	STÁVAJÍCÍ TERÉN		NEZÁMRZNÁ HLoubKA 900 mm
	MLÁTOVÁ CESTA TL. 200 mm, SKLADBA VIZ. TECHNICKÁ ZPRÁVA SO - 02		STĚRK FRAKCE 63-125 mm SO - 05
	PODKLADNÍ VRSTVA STĚRKOPISKU FRAKCE 0-32 SO - 05		ZÁSYP VÝKOPU
	CHRÁNIČKA: OHEBNÁ Ø110 450N BEZHALOGENOVÁ RUDÁ - ODOLNÁ A BEZPEČNÁ OCHRANNÁ TRUBEKA		


## POZNÁMKY

JÍLOVITÉ DNO RYBNÍKA NESMÍ BÝT PRORAŽENO !!! V PŘÍPADĚ POTŘEBY BUDE PŘIZVAN ZODPOVĚDNÝ PROJEKTANT KE KONZULTACI A VYHODNOCENÍ POSTUPU NAVRHOVANÉ ROZMĚRY MOLA MOHOU BÝT PŘED JEHO VÝROBU UPRVENY (PROJEKTANTEM ČI INVESTOREM) V NÁVAZNOSTI NA PŘÍPRAVU A REALIZACI ZALOŽENÍ MOLA. FINÁLNÍ ROZMĚRY MOLA BUDOU PŘED VÝROBU ODSOUHLASENY ZÁPISEM DO STAVEBNÍHO DENÍKU



AKCE VÝSTAVBA ODPOČINKOVÉHO MOLA VČETNĚ PŘÍSTUPOVÝCH  
CEST, VO, PŘÍPOJKY ELEKTRO V LOKALITĚ RYBNÍKA U  
BILLY V K.Ú. VARNSDORF

MÍSTO NA P.P.Č. 95, 99, 109, 97, 119/1 V K.Ú. VARNSDORF

INVESTOR	<div> <div> GENERALNI PROJEKTANT </div> <div> <div>for</div> <div>WOOD</div>  </div> </div>
Město Varnsdorf Nám. E. Beneše 470 40747 Varnsdorf	
ZASTUPCE INVESTORA	STAVEBNÍ ČÁST
Město Varnsdorf Nám. E. Beneše 470 40747 Varnsdorf	Ing. VÁCLAV JÁRA HUSOVA 2075, 407 47 VARNSDORF TEL. 607 617 494, 412 331 226 e-mail: vavclavjara@seznam.cz
ZODPOVĚDNÝ PROJEKTANT	VYPRACOVAL
Ing. VÁCLAV JÁRA ČKAIT: 0402212	MARTIN PETRÁK

FORMAT	840x450	MĚŘÍTKO	1:15	DATUM	19 listopadu 2025	Č. PARÉ/KOPIE
STUPEŇ	PD SP	PROFESÉ	D.1.1 ARCHITEKTONICKÉ A STAVEBNĚ TECHNICKÉ ŘEŠENÍ			
NÁZEV VÝKRESU	ŘEZ A–A				Č. VÝKRESU	D.2.2.1