



OPRAVA BŘEHU RYBNÍKA - SO 05 - VÝKRES


PŘÍČNÉ ŘEZY
M 1:50

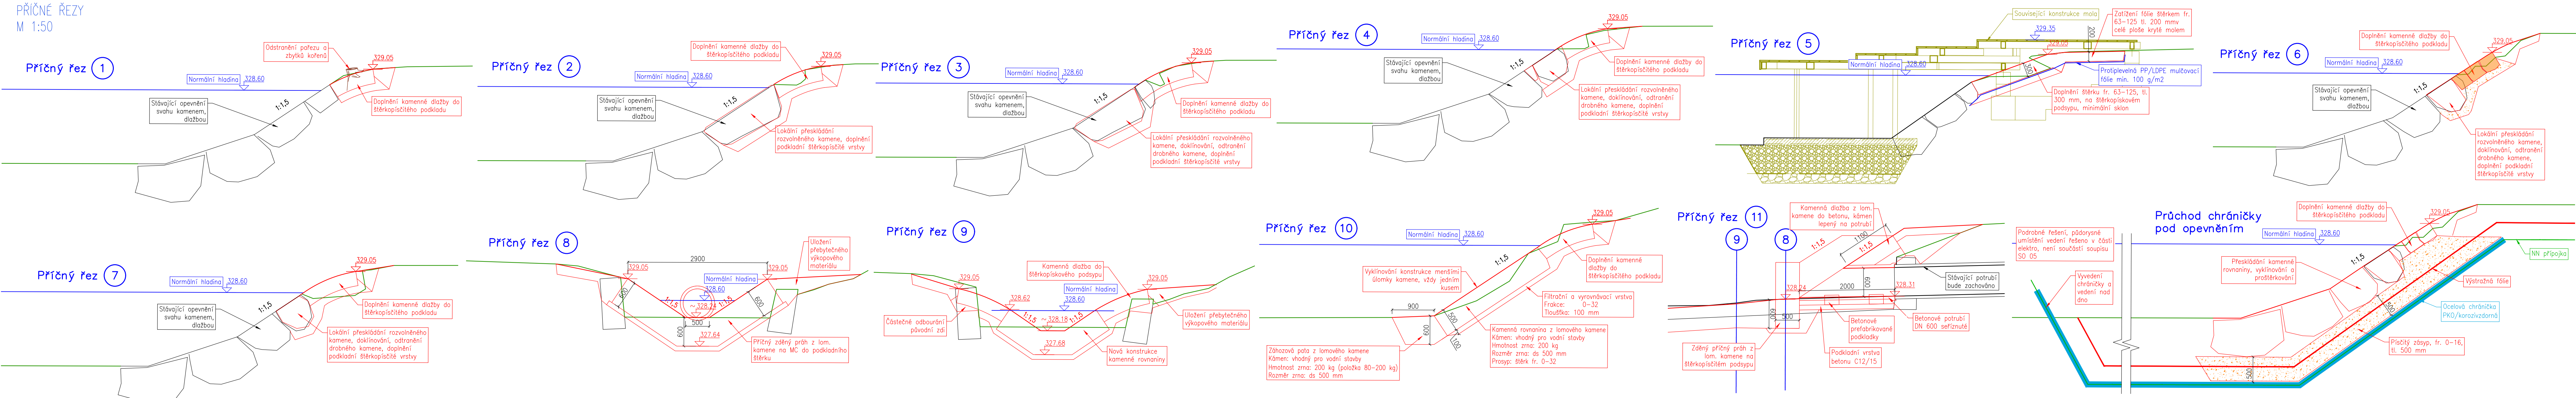

VZOROVÉ PŘÍČNÉ ŘEZY
M 1:25

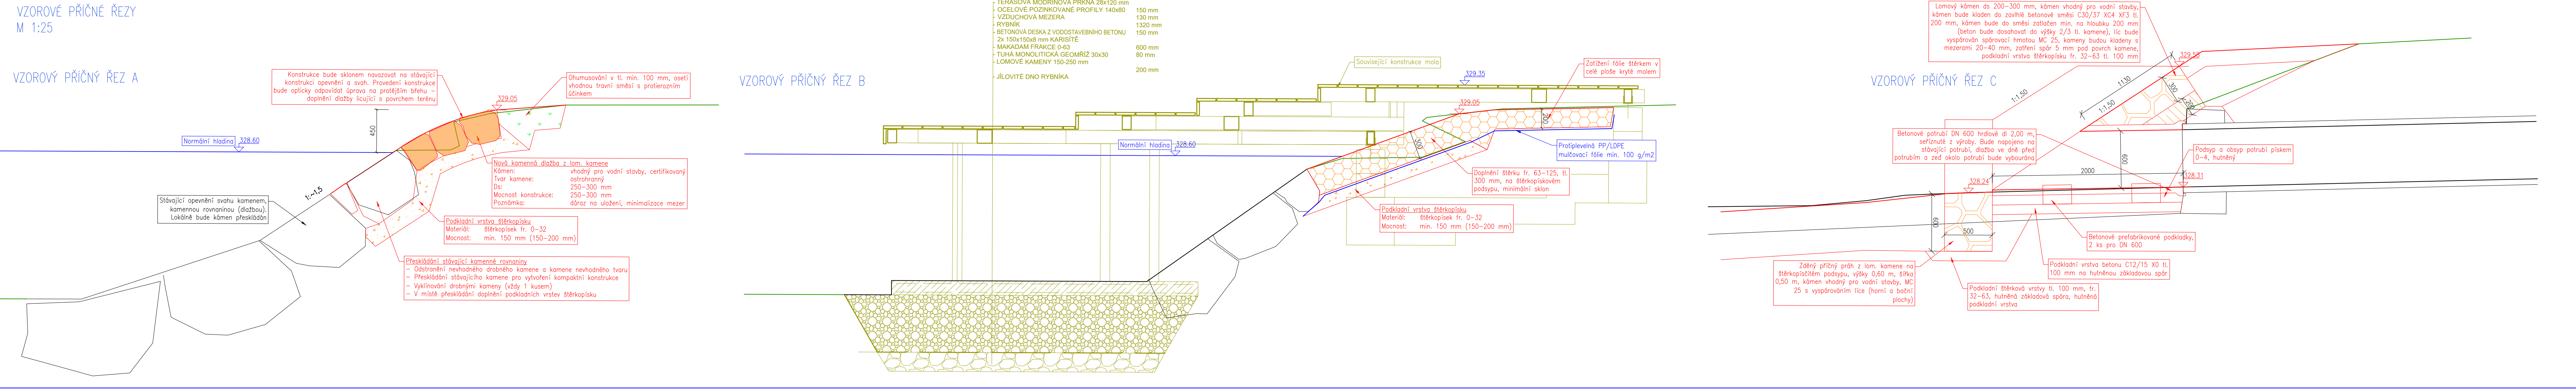

SITUACNÍ VÝKRES
M 1:200

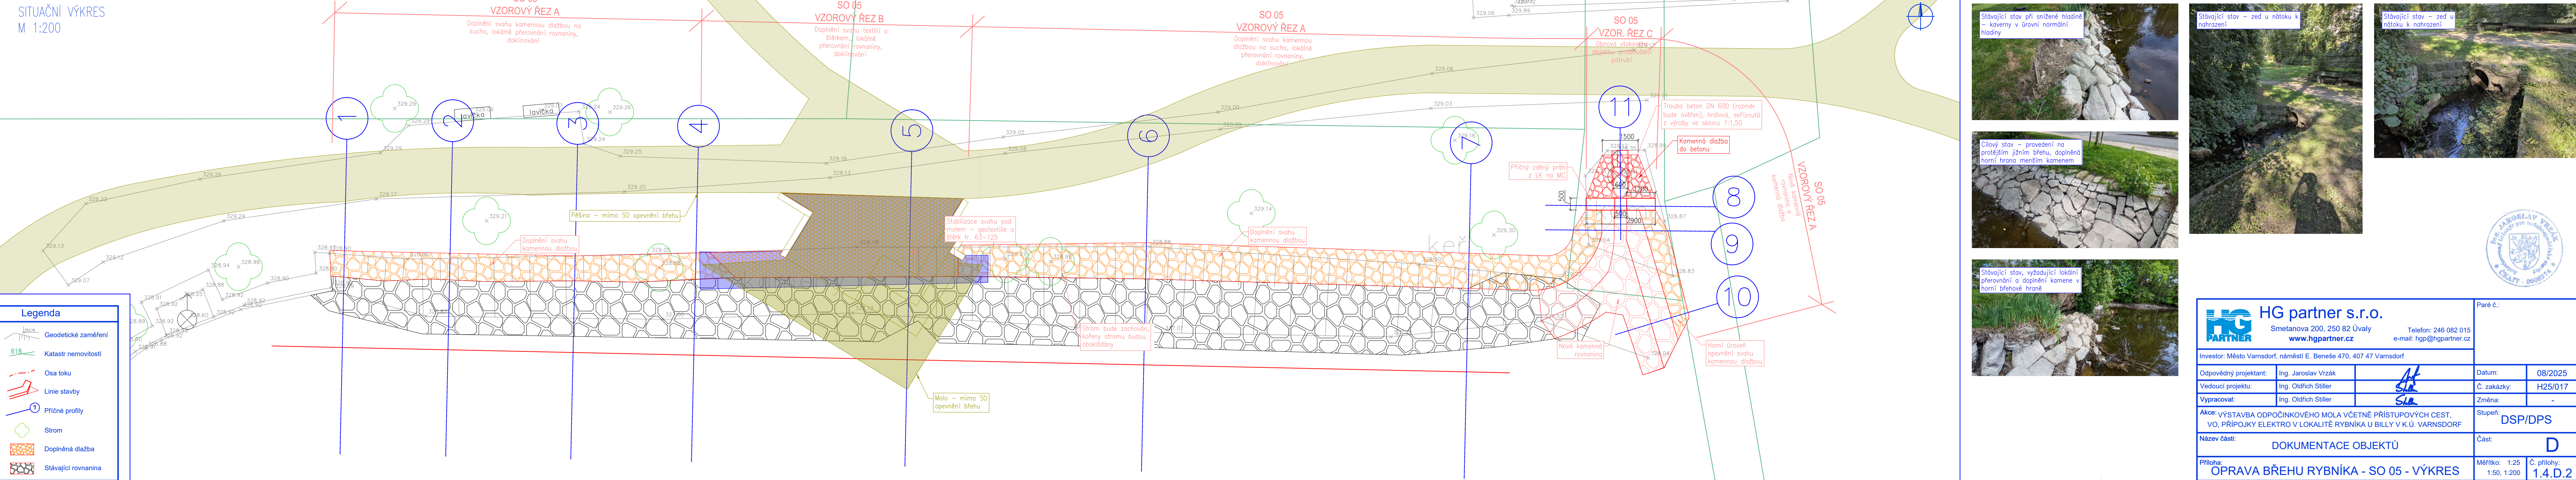

FOTODOKUMENTACE



HG partner s.r.o. Smetanova 200, 250 82 Úvaly www.hgpartner.cz		Paré č.: Datum: 08/2025 C. zakázky: H25/017 Změna: - Stupeň: DSP/DPS	
Investor: Město Varnsdorf, náměstí E. Beneše 470, 407 47 Varnsdorf		Č. přílohy: 1.25 Měřítko: 1:50, 1:200 1.4.D.2	
Odpovědný projektant: Ing. Jaroslav Vrzák		Datum: 08/2025	
Vedoucí projektu: Ing. Oldřich Stiller		C. zakázky: H25/017	
Vypracoval: Ing. Oldřich Stiller		Změna: -	
Akce: VÝSTAVBA ODPŮČKOVÉHO MOLA VČETNĚ PŘÍSTUPOVÝCH CEST, VO, PŘÍPOJKY ELEKTRO V LOKALITĚ RYBNÍKA U BILLY V K.Ú. VARNSDORF		Stupeň: DSP/DPS	
Název části: DOKUMENTACE OBJEKTŮ		Část: D	
Příloha: OPRAVA BŘEHU RYBNÍKA - SO 05 - VÝKRES		Měřítko: 1:25 1:50, 1:200 1.4.D.2	