


ŘEZ: 2-2'

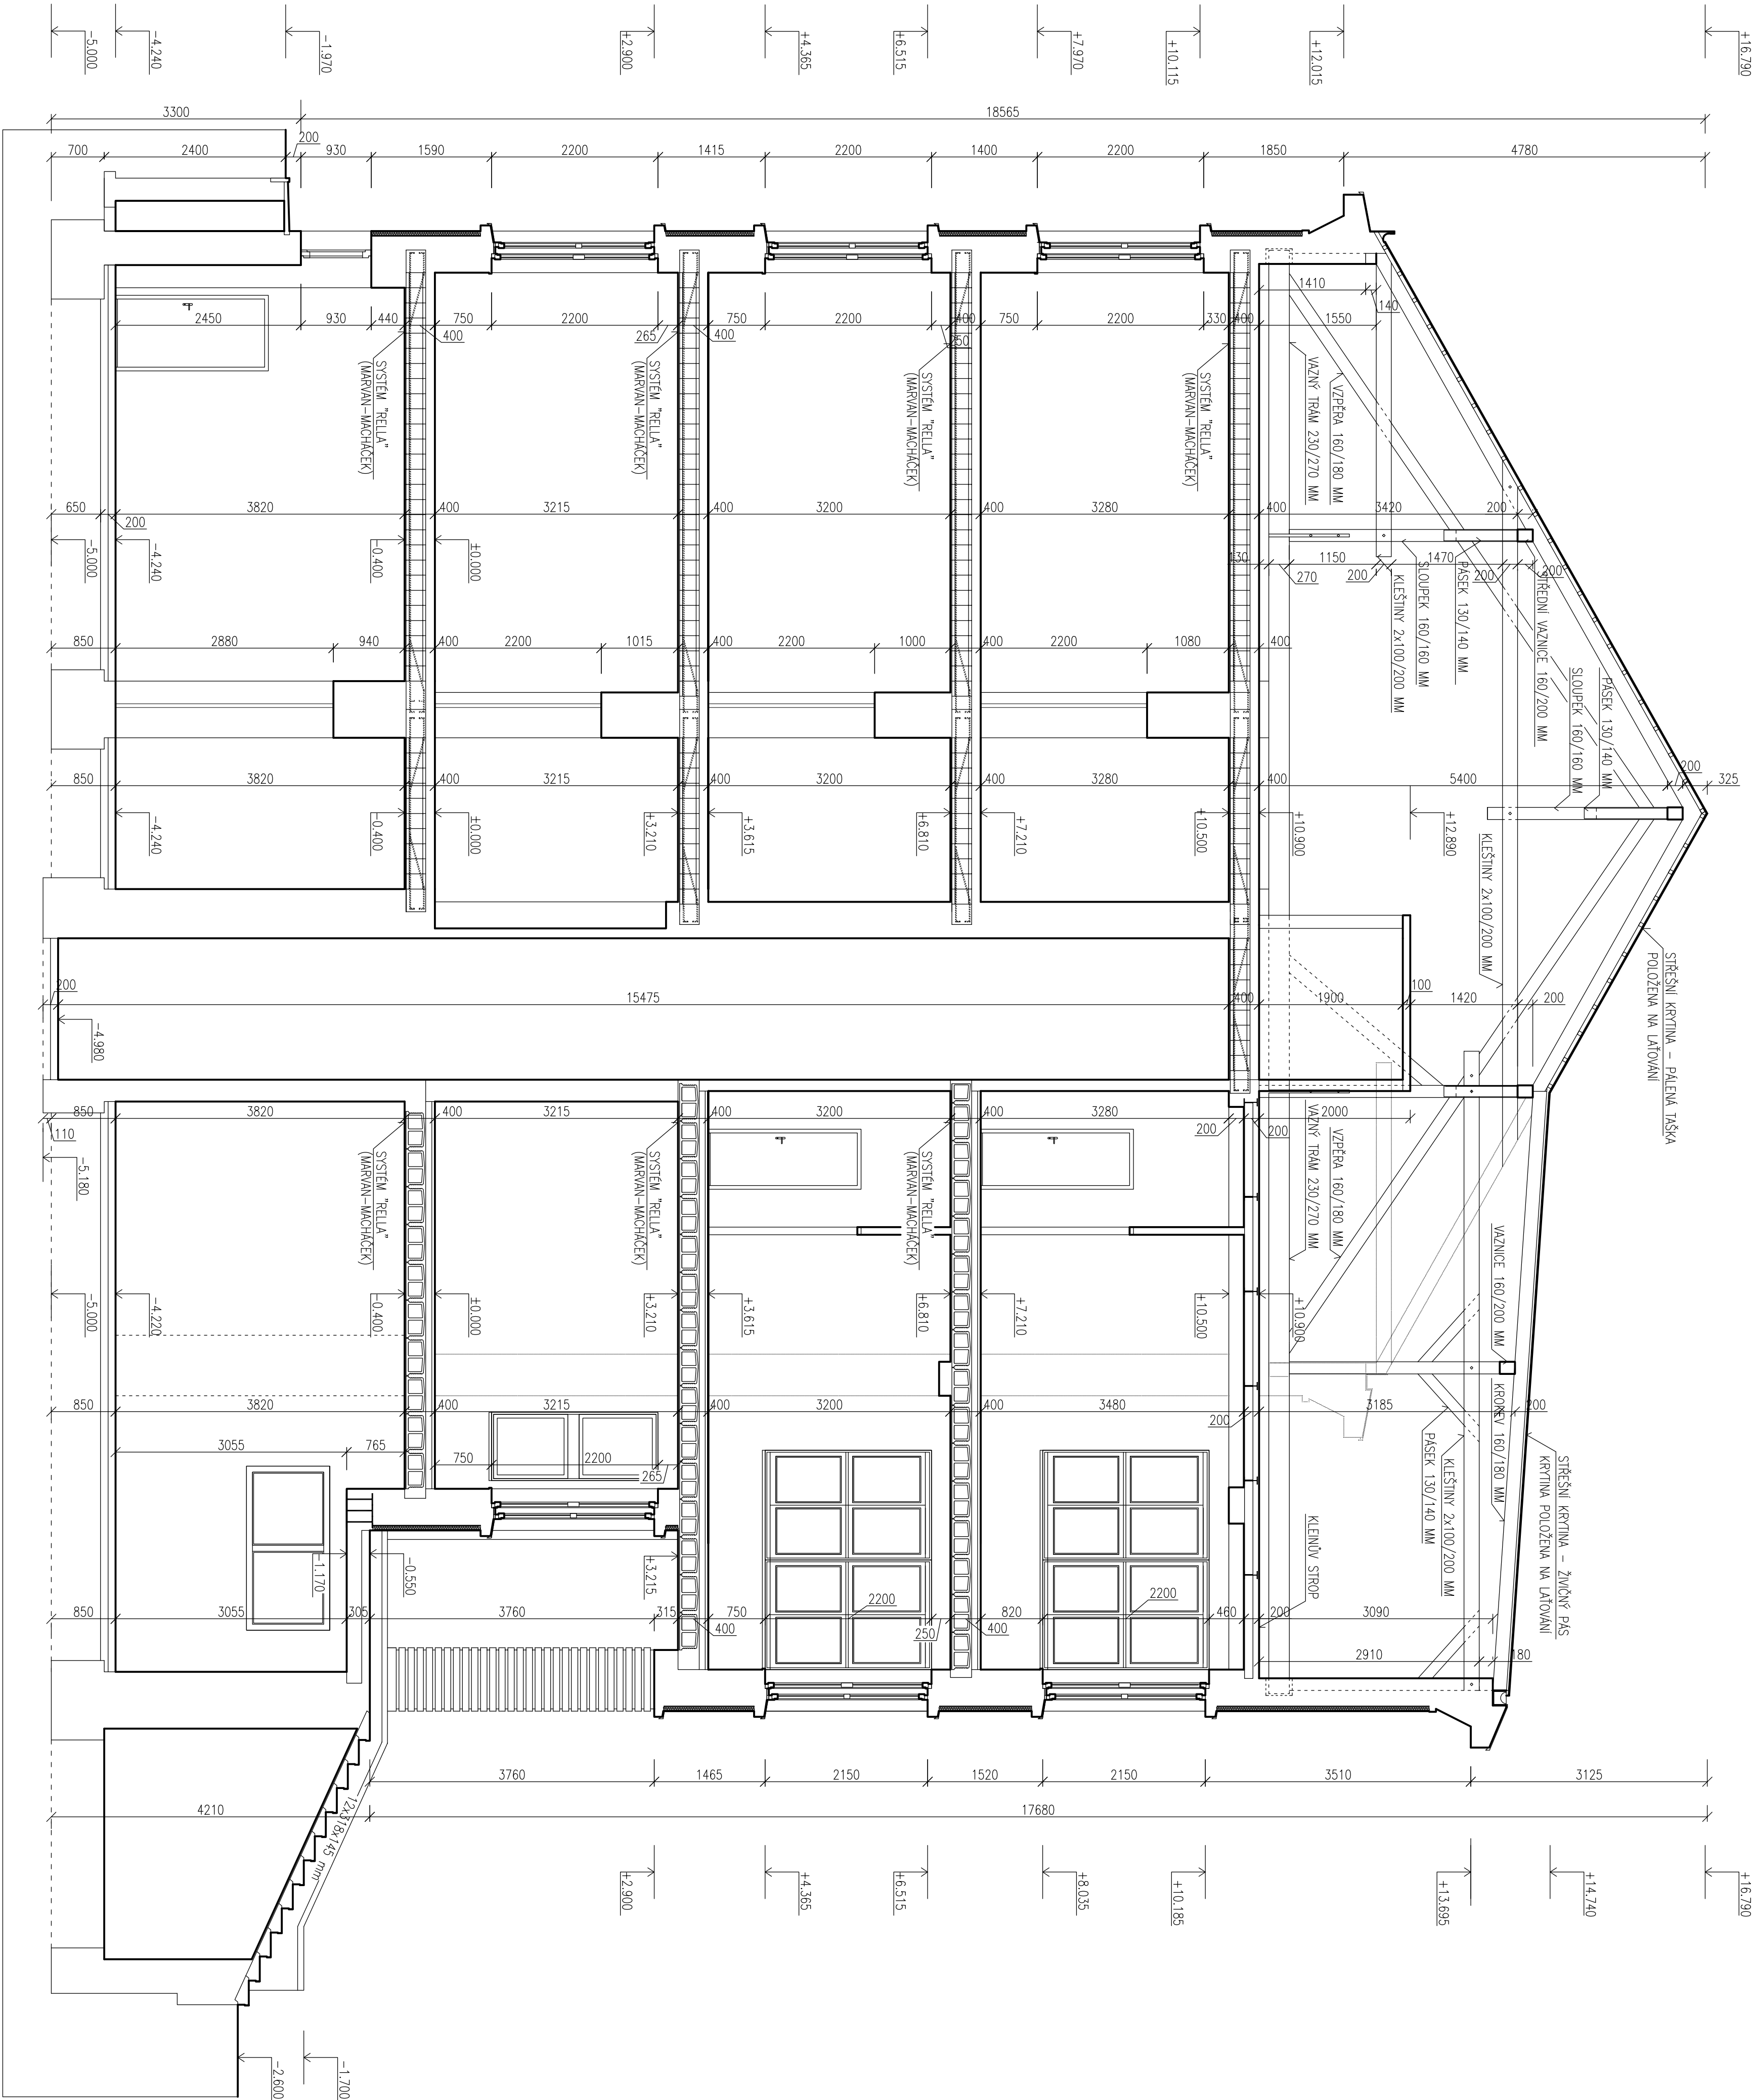

AKCE				
REKONSTRUKCE A MODERNIZACE STAVOVACÍHO PROVOZU A DISTRIBUCE JIDEL PRO NEMOCNICI VARNSDORF				
MÍSTO				
P.P.Č. 4208/1, 4209/1 K.Ú. 776971 VARNSDORF				
INVESTOR				
MĚSTO VARNSDORF NÁM. E. BENEŠE 470 407 47 VARNSDORF				
ZÁSTUPCE INVESTORA				
MĚSTSKÝ ÚŘAD VARNSDORF ODBOR SPRÁVY MAJETKOVU A INVESTIC NÁM. E. BENEŠE 470 407 47 VARNSDORF				
ZODPOVĚDNÝ PROJEKTANT				
Ing. VÁCLAV JARÁ				
ČKAIT: 0402212				
STAVBYNÍ ČLÁN				
Ing. VÁCLAV JARÁ HUSOVA 2075, 407 47 VARNSDORF TEL. 607 617 494, 412 331 226 e-mail: wcd@wcdsistem.cz				
VÝKRESOVÁ				
Ing. VÁCLAV JARÁ VÁDOVIR KASPAR D.S.				
for WOOD				
STAVBYNÍ ČLÁN				
Ing. VÁCLAV JARÁ HUSOVA 2075, 407 47 VARNSDORF TEL. 607 617 494, 412 331 226 e-mail: wcd@wcdsistem.cz				
VÝKRESOVÁ				
Ing. VÁCLAV JARÁ VÁDOVIR KASPAR D.S.				
FORMÁT				
8x44				
MĚŘÍTKO				
1:50				
DATUM				
PROSINEC 2016				
Č. PRŮV. KOPIE				
STUPĚŇ				
DPS				
PROJEKT				
D.1.1 ARCHITECTONICKÉ A STAVBNÍ TECHNICKÉ ŘEŠENÍ				
NÁZEV VÝKRESU				
Č. VÝKRESU				
b.3				
ŘEZ 2-2' - ŘEZ STÁLJICÍ VÝTAHOVOU ŠACHTOU				