
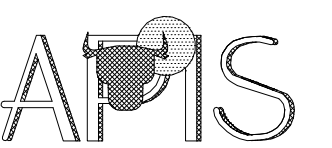
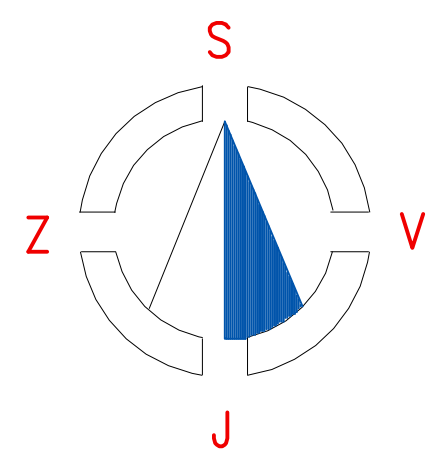


město VARNSDORF – JIRÁSKOVA ulice

KLADEČSKÝ PLÁN VODOVODU

VODOVOD JIRÁSKOVA, VARNSDORF
lokalita PĚNKAVČÍ VRCH

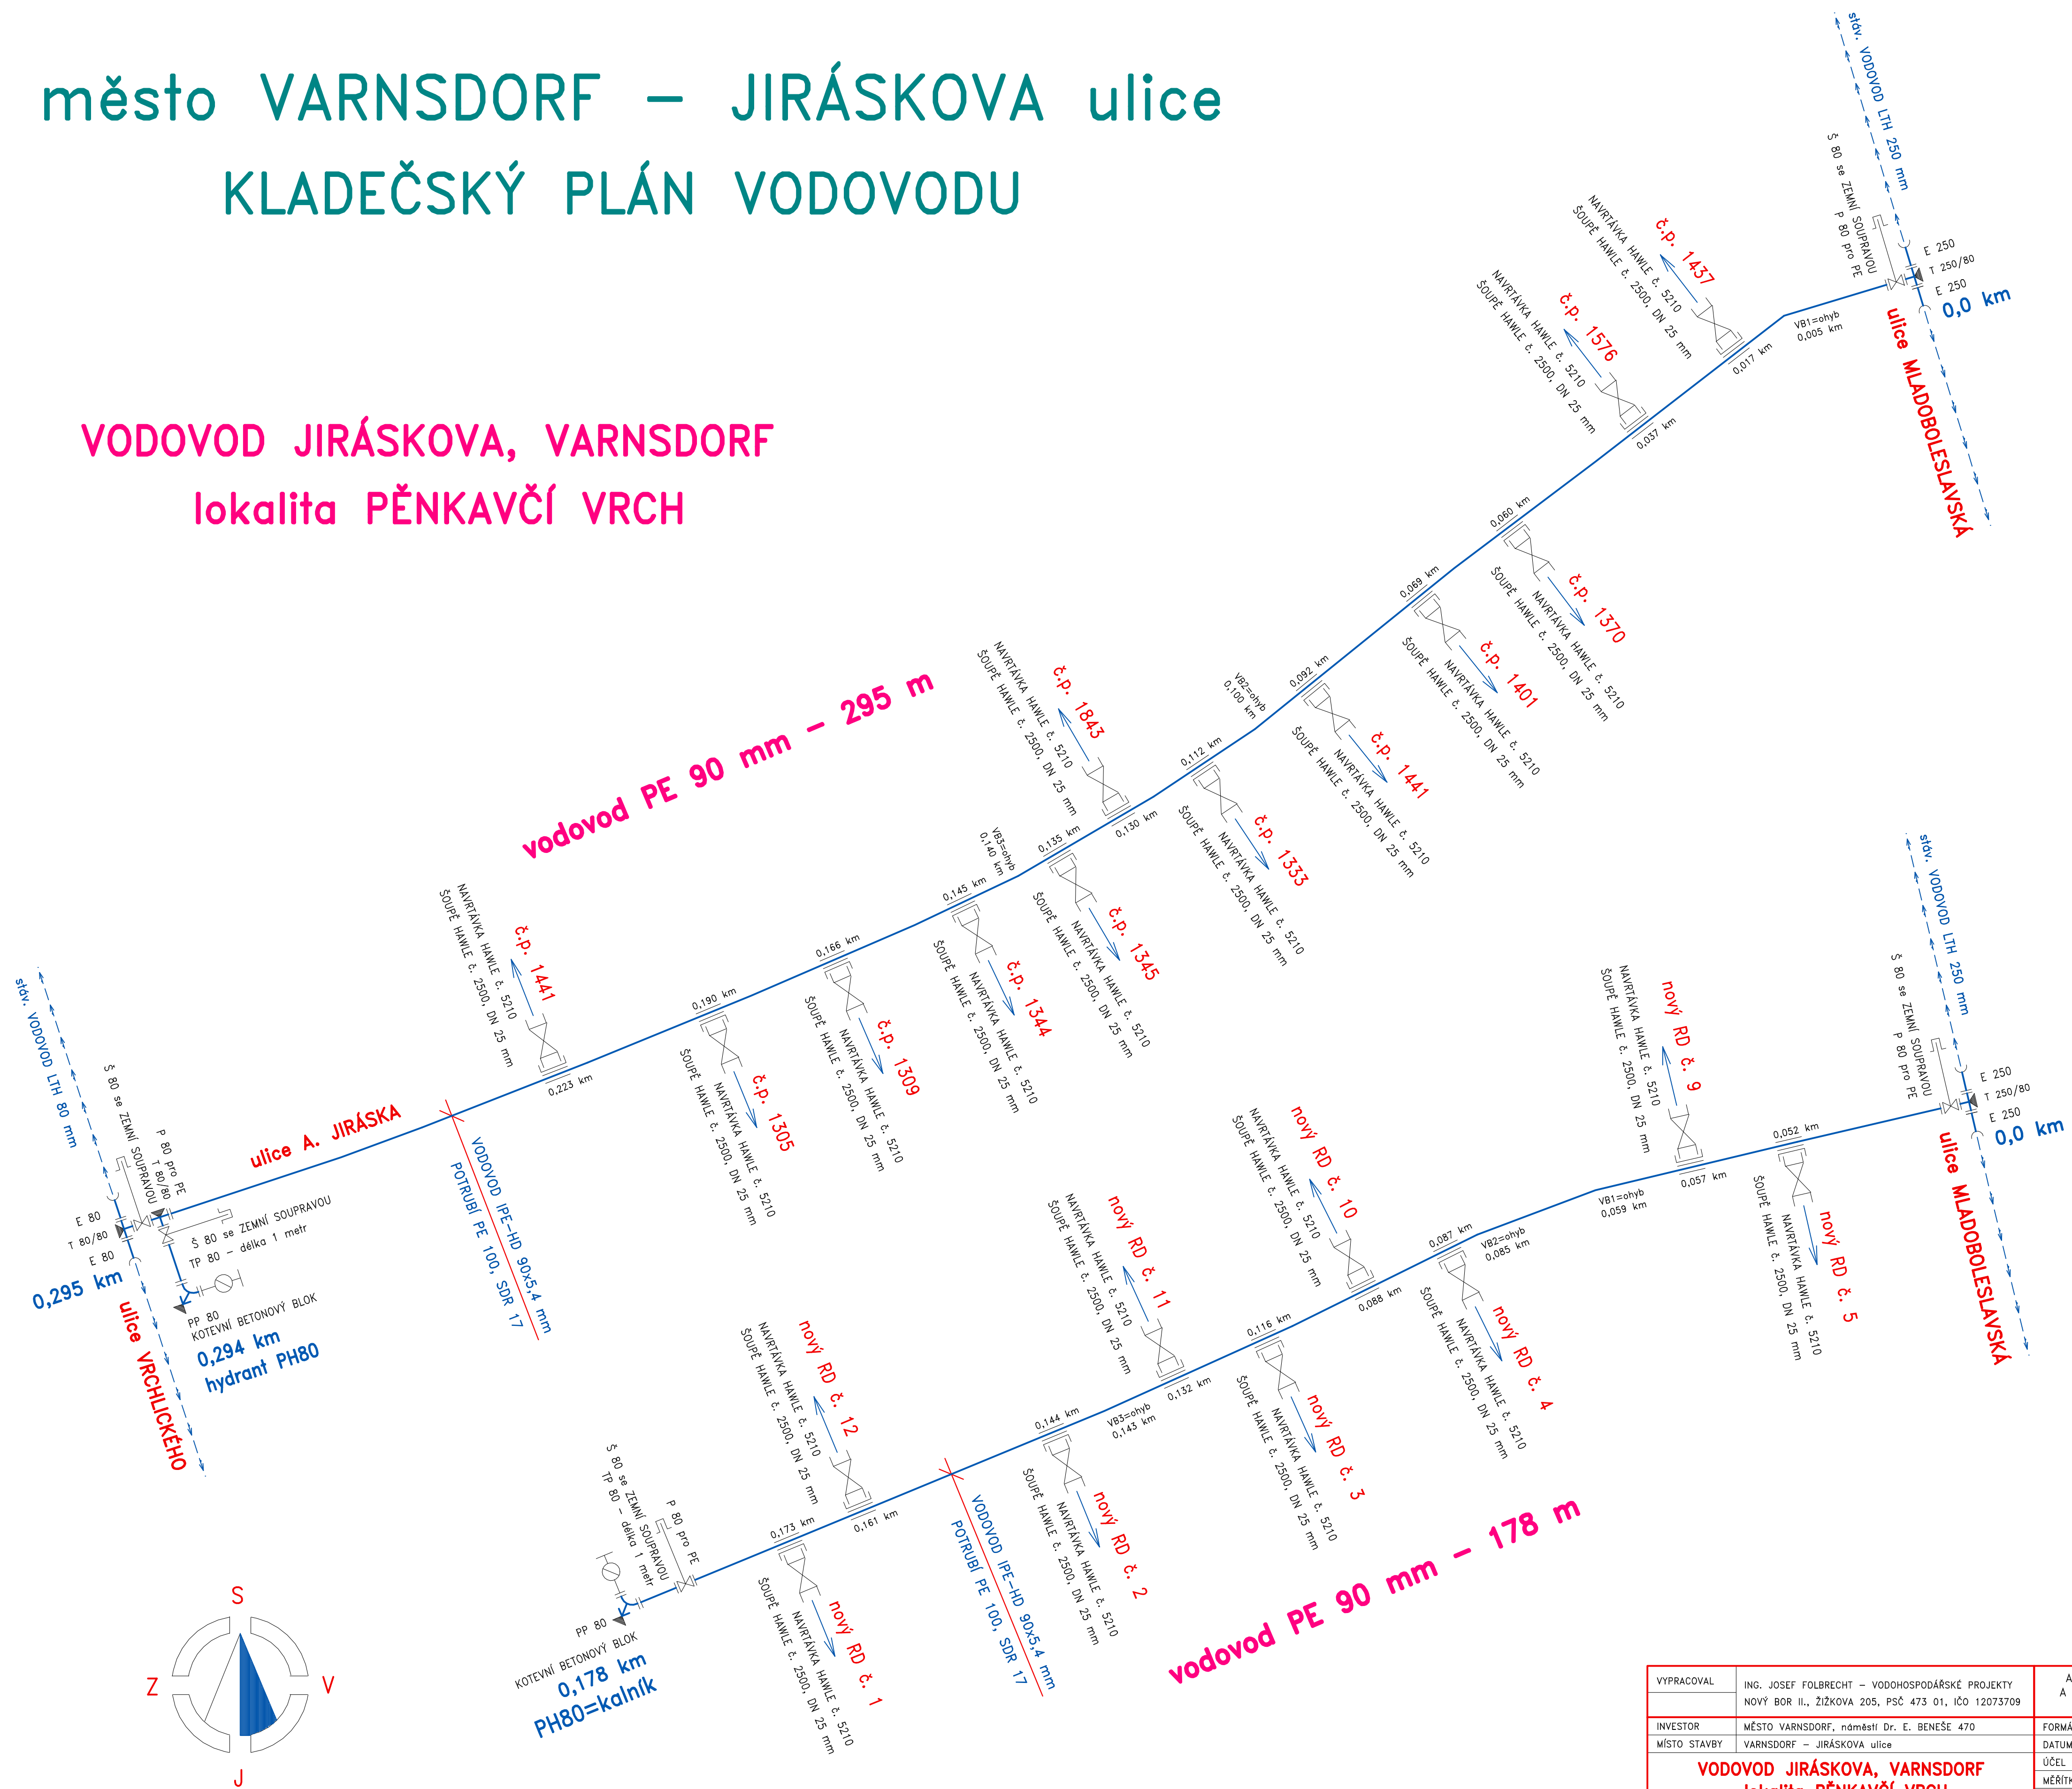

VYPRACOVAL	ING. JOSEF FOLBRECHT – VODOHOSPODÁŘSKÉ PROJEKTY NOVÝ BOR II., ŽIŽKOVA 205, PSČ 473 01, IČO 12073709	ATELIER PROJEKTOVÝCH A INŽENÝRSKÝCH SLUŽEB NOVÝ BOR	
INVESTOR	MĚSTO VARNSDORF, náměstí Dr. E. BENEŠE 470	FORMÁT	A1
MÍSTO STAVBY	VARNSDORF – JIRÁSKOVA ulice	DATUM	VIII. 2007
VODOVOD JIRÁSKOVA, VARNSDORF lokalita PĚNKAVČÍ VRCH		ÚČEL	DSP
KLADEČSKÝ PLÁN VODOVODU		MĚŘÍTKO	-----
		Č. ZAKÁZKY	2007/21
		ČÍSLO KOPIE	ČÍSLO VÝKRESU
			7