


VARNSDORF  
A. JIRÁSKA  
IO 02

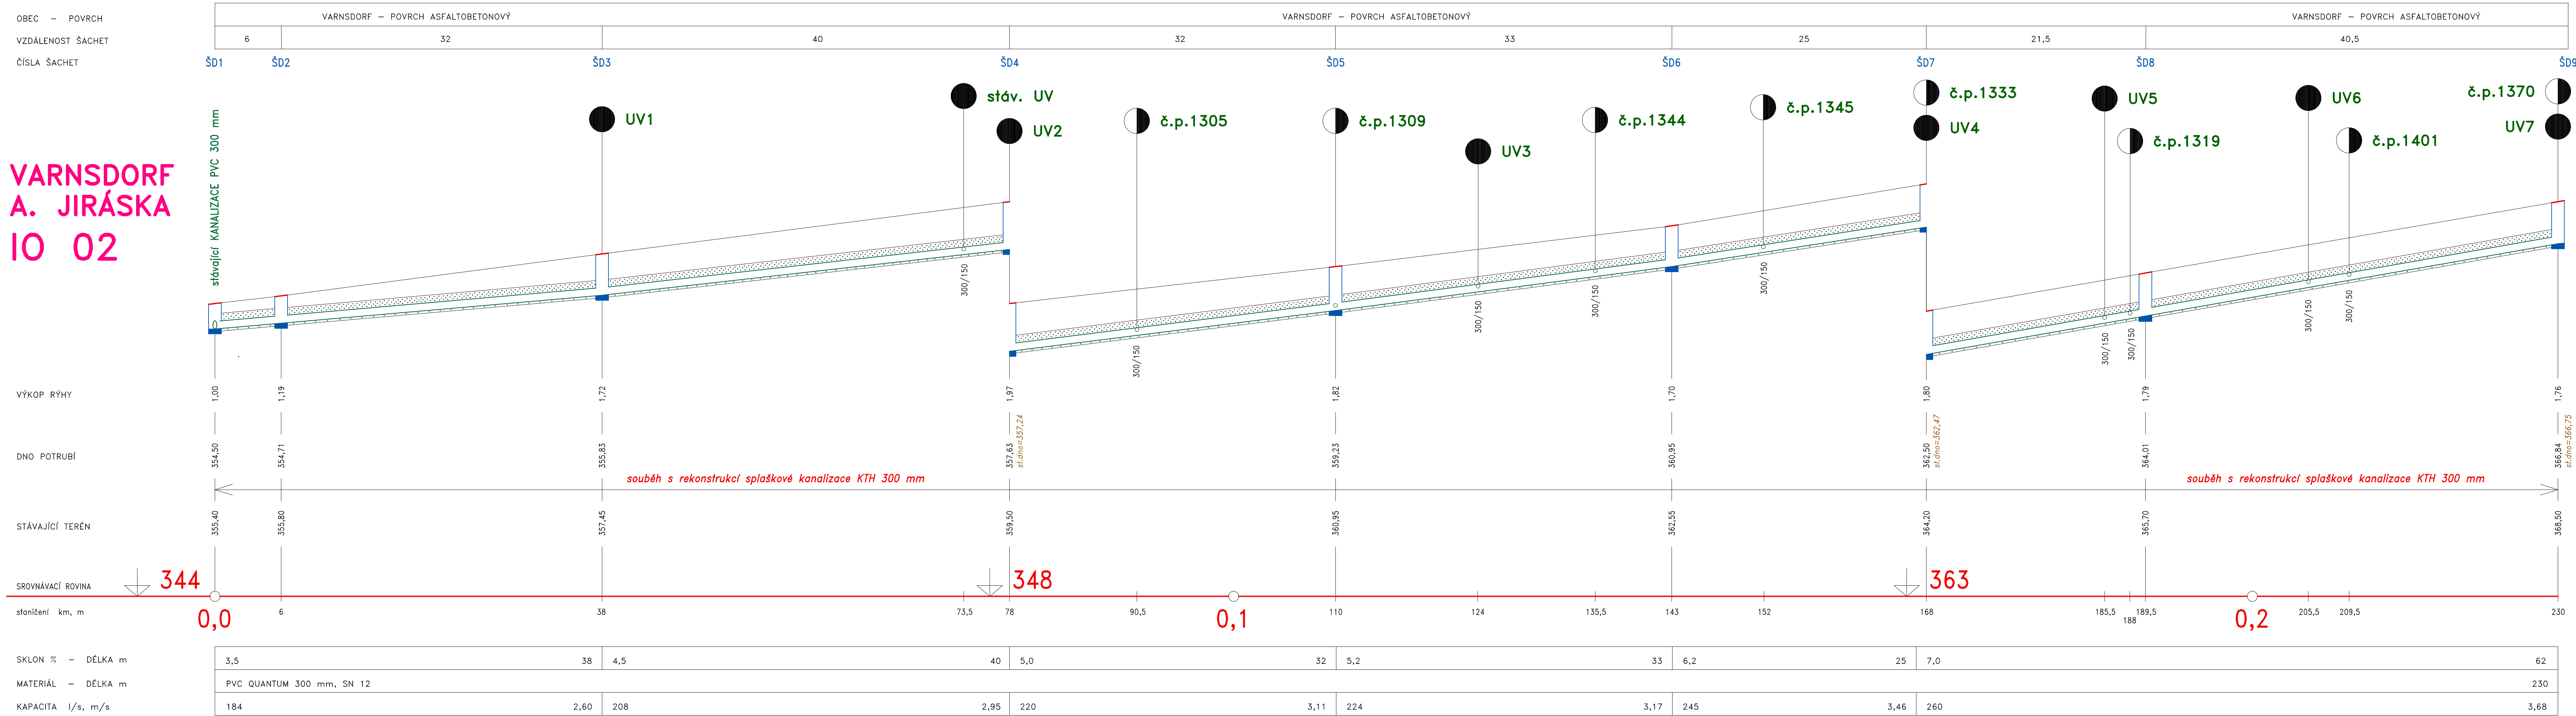


VARNSDORF, ALOISE JIRÁSKA  
– REKONSTRUKCE KANALIZACE

VÝŠKOVÝ SYSTÉM :  
– BALT po VYROVNÁNÍ

číslo stavby : DC 052 085

ING. JOSEF FOLBRECHT  
vodo hospodářské projekty  
Žitkova ulice č.p. 205  
473 01 NOVÝ BOR

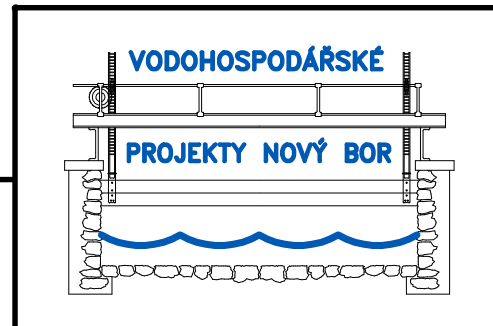

 SEVEROČESKÉ VODOVODY A KANALIZACE AKCIOVÁ SPOLEČNOST					ÚTVAR PROJEKCE SLADOVNICKÁ 1082 463 11 LIBEREC – VRATISLAVICE				
VYPRACOVAL: ING. JOSEF FOLBRECHT		ZODPOVĚDNÝ PROJEKTANT: ING. JOSEF FOLBRECHT		HLAVNÍ INŽENÝR PROJEKTU: ING. T. RUCKENSTEINER		MANAŽER ÚTVARU: ING. M. HRUŠA		TECHNICKÁ KONTROLA: ING. RUCKENSTEINER	
INVESTOR: SEVEROČESKÁ VODÁRENSKÁ SPOLEČNOST a.s.				KRAJ: ÚSTECKÝ		FORMÁT: 6x A4			
PŘÍLOHA: IO 02 – REKONSTRUKCE DEŠŤOVÉ KANALIZACE						DATUM: ŘÍJEN 2017			
PODÉLNÝ PROFIL DEŠŤOVÉ KANALIZACE						STUPEŇ: DPS			
AKCE: VARNSDORF, ALOISE JIRÁSKA – REKONSTRUKCE KANALIZACE				MĚRÍTKO: 1:250/1:100		ČÍSLO ZAKÁZKY: 2016/08		ČÍSLO VÝKRESU: D.7	
						ČÍSLO PARE:			