


ANALYZACE, 200 mm - 20
ANALYZACE, PVC QU. 300 mm

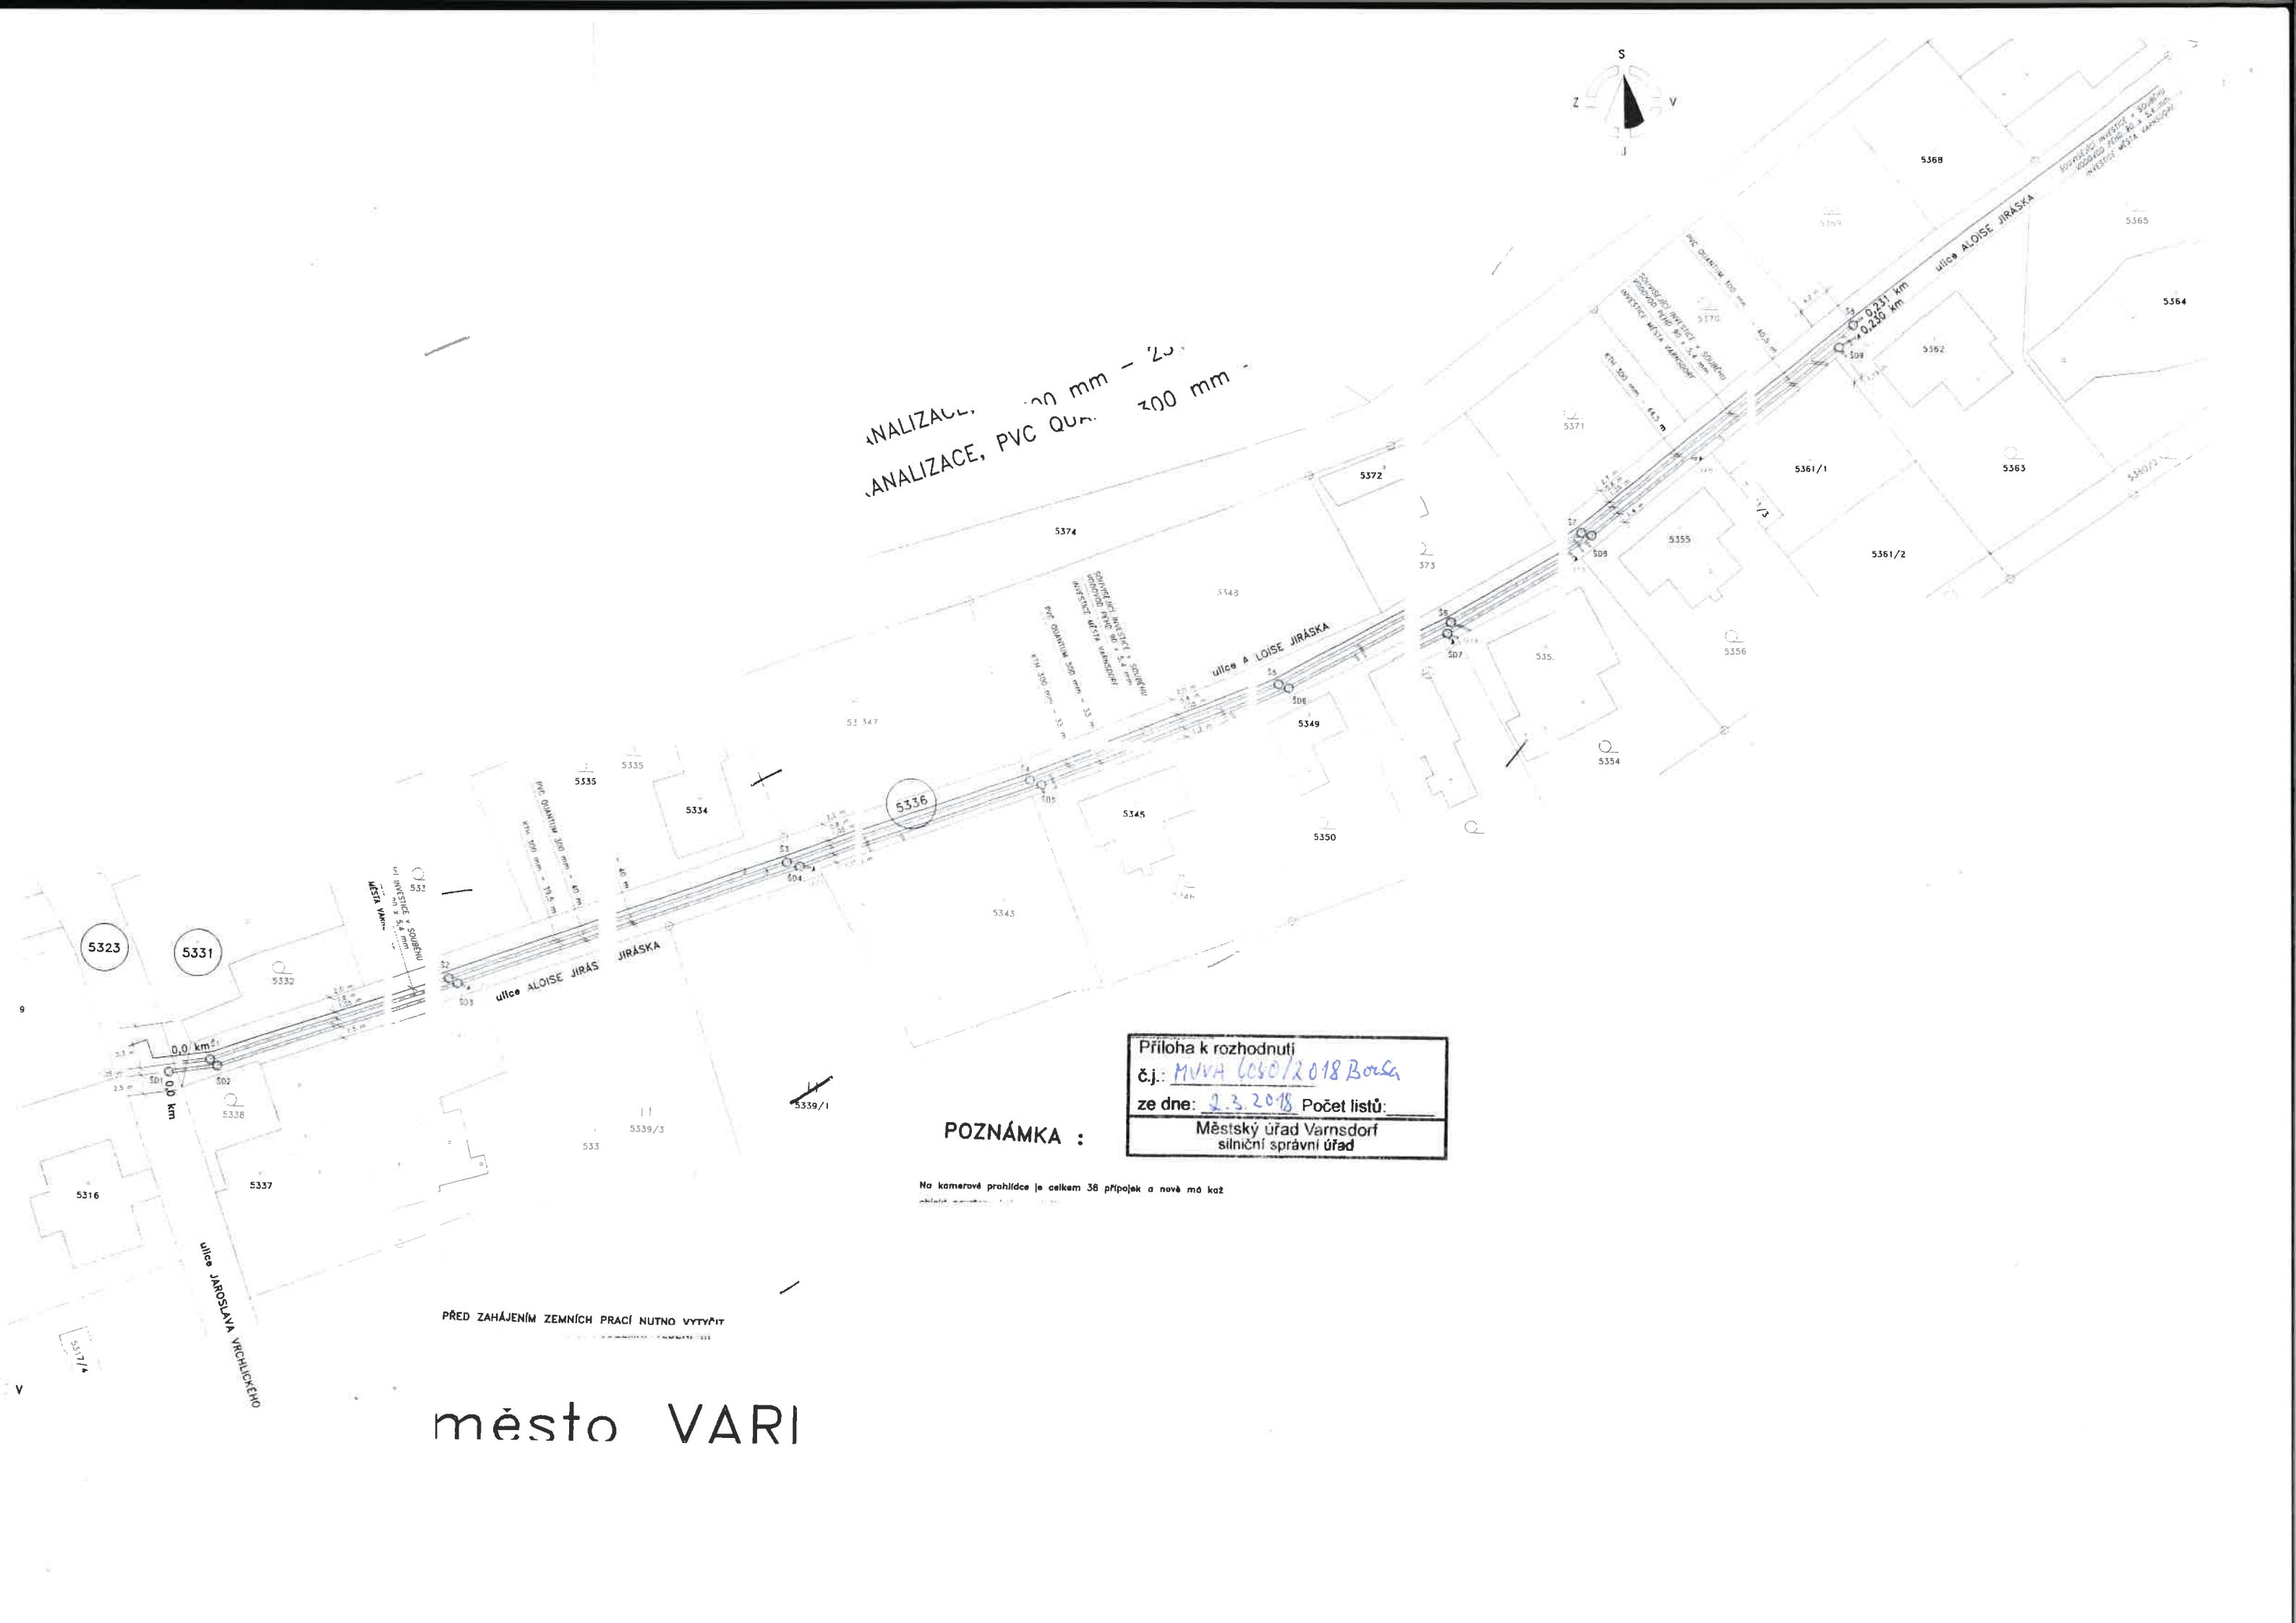

POZNÁMKA :

Příloha k rozhodnutí
č.j.: MVA 6060/2018 Borsá
ze dne: 2.3.2018 Počet listů:
Městský úřad Varnsdorf
silniční správní úřad

Na kamerové prohlídce je celkem 38 přípojek a nově má každá

PŘED ZAHÁJENÍM ZEMNÍCH PRACÍ NUTNO VYTÝČIT

město VARI