

PŘED ZAHAJENÍM ZEMNÍCH PRACÍ NUTNO VYTÝČIT  
NA STAVENÍŠTI VEŠKERÁ PODZEMNÍ VEDENÍ !!!

			470 06
Varnsdorf,Kubelkova ulice			
Zaměření polepisu a výškopsu			
1:250			

město VARNSDORF  
k.ú. VARNSDORF

## OPRAVA PŘÍKOPU legenda :

ZPEVNĚNÍ SVAHU nad ŽLABOVKAMI 33–60 BUDE BETONOVÝMI ZATRAVŇOVACÍMI TVÁRNICEM

DVĚ ČELA PŘÍKOPU z LOMOVÉHO KAMENE NETŘÍDĚNÉHO do BETONU C16/20, tloušťka 400 mm

10 02 -  
STAVEBNÍ ÚPRAVY PŘÍKOPU

- betonový obložník A80 (5-30) do betonu C16/20, 104 m


ODVODNĚNÍ KOMUNIKACE  
KUBELÍKOVÁ, VARNSDORF

PŘED ZAHAJENÍM ZEMNÍCH PRACÍ NUTNO VYTÝČIT  
NA STAVENÍŠTI VEŠKERÁ PODZEMNÍ VEDENÍ !!!

město VARNSDORF  
k.ú. VARNSDORF

10 01 –  
ODVODNĚNÍ KOMUNIKACE


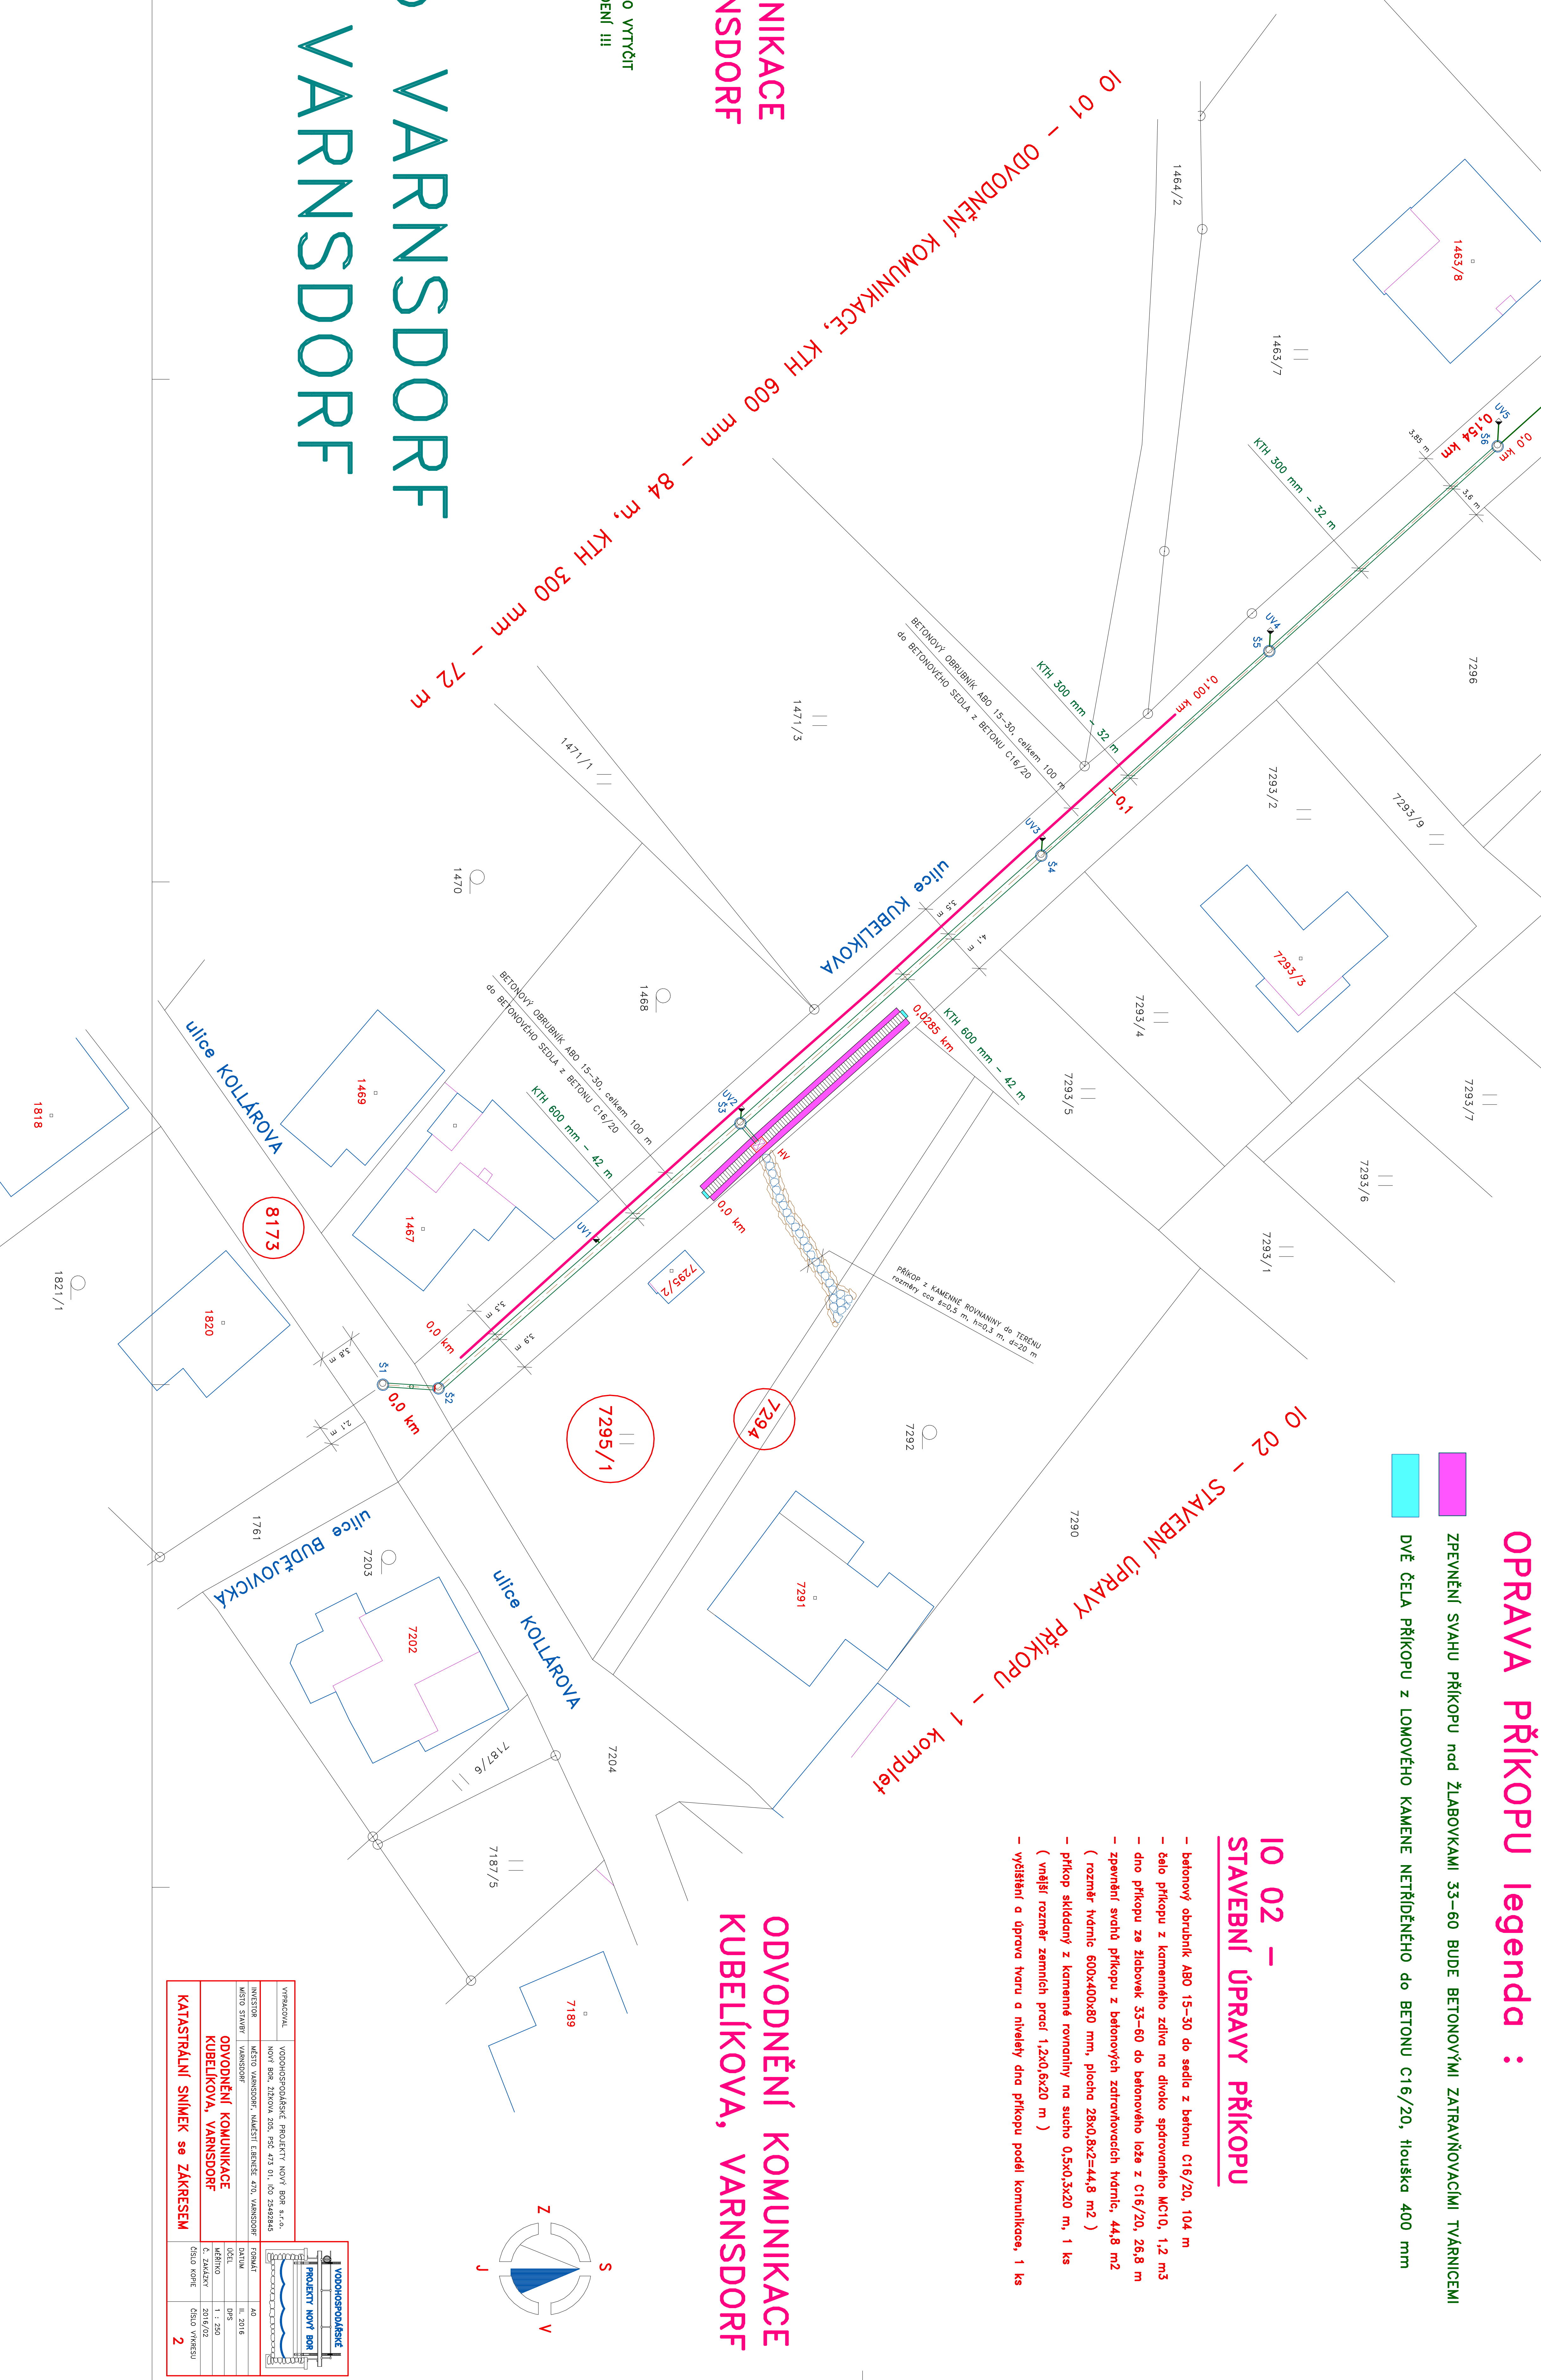







