


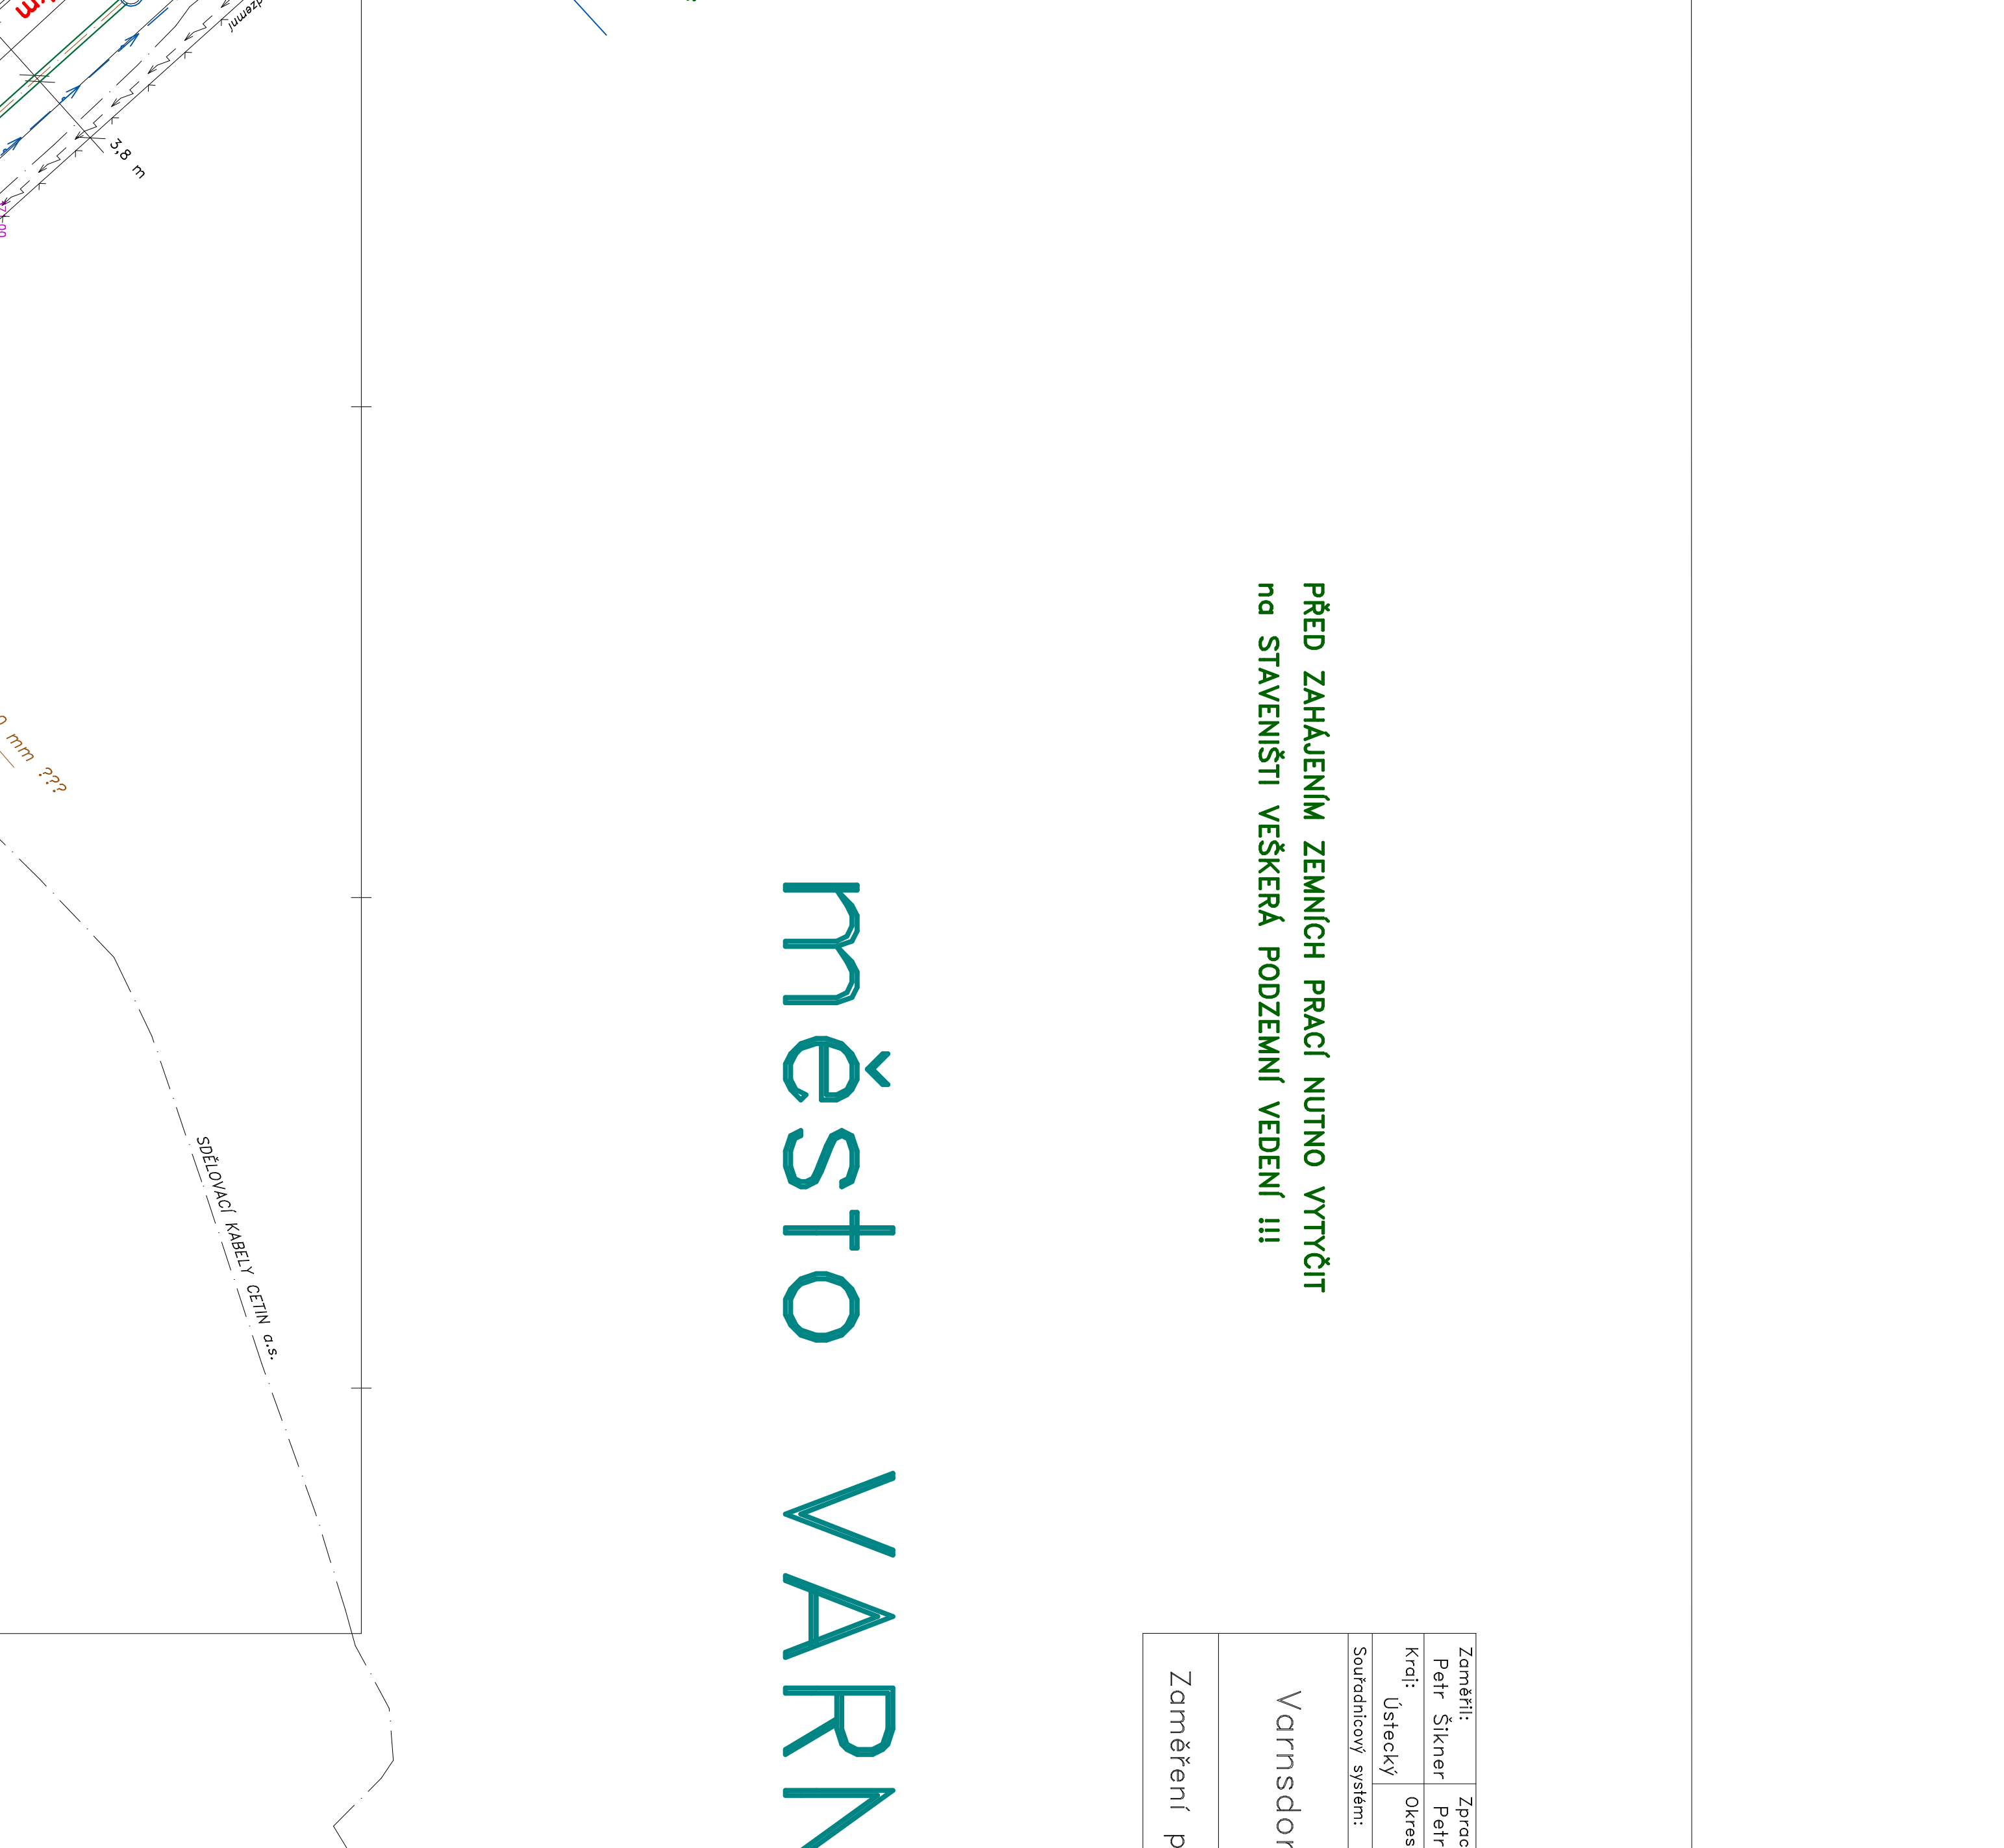

PŘED ZAHÁJENÍM ZEMNÍCH PRACÍ NUTNO VYTÝČIT
NA STAVENÍŠTI VEŠKERÁ PODZEMNÍ VEDENÍ !!!



Záměří:	Zpracováno:	Kvalifikace:	Kontrolováno:
Pan Štěrner	Petr Štěrner	Hrušík/Olebs	Ing. Růžka
Sadařadový systém:	S-JISX	Výškový systém:	B.p.v.

Varnsdorf, Kubeškovy ulice
 06/08
 Datum S.J.: 2016
 C.znak.: 1/2016
 Měřič:

GEOTOP-CL
 spol. s r.o.
 Budejštná 2339
 ČÍSLO I.PA
 470 06

Zaměření polohepisu a výškopsisu 1:250

město VARNSDORF

OPRAVA PŘÍKOPU legenda :


- ZPEVĚNÍ SVAZU PŘÍKOPU nad ŽLABOVKAMI 33-60 BUDE BETONOVÝMI ZATRAVŇOVACÍMI TVÁŘNICEMI
- DVĚ ČELA PŘÍKOPU z LOMOVÉHO KAMENE NETŘÍDĚNÉHO do BETONU C16/20, tloušťka 400 mm

10 02 -
STAVEBNÍ ÚPRAVY PŘÍKOPU



LEGENDA 01 01 a 10 02 :

ODVODNĚNÍ KOMUNIKACE
KUBELÍKOVÁ, VARNSDORF

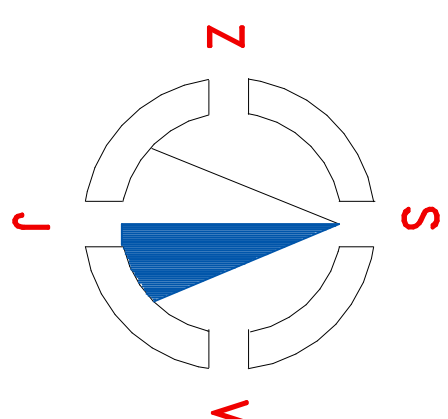

mesto VARNSDORF

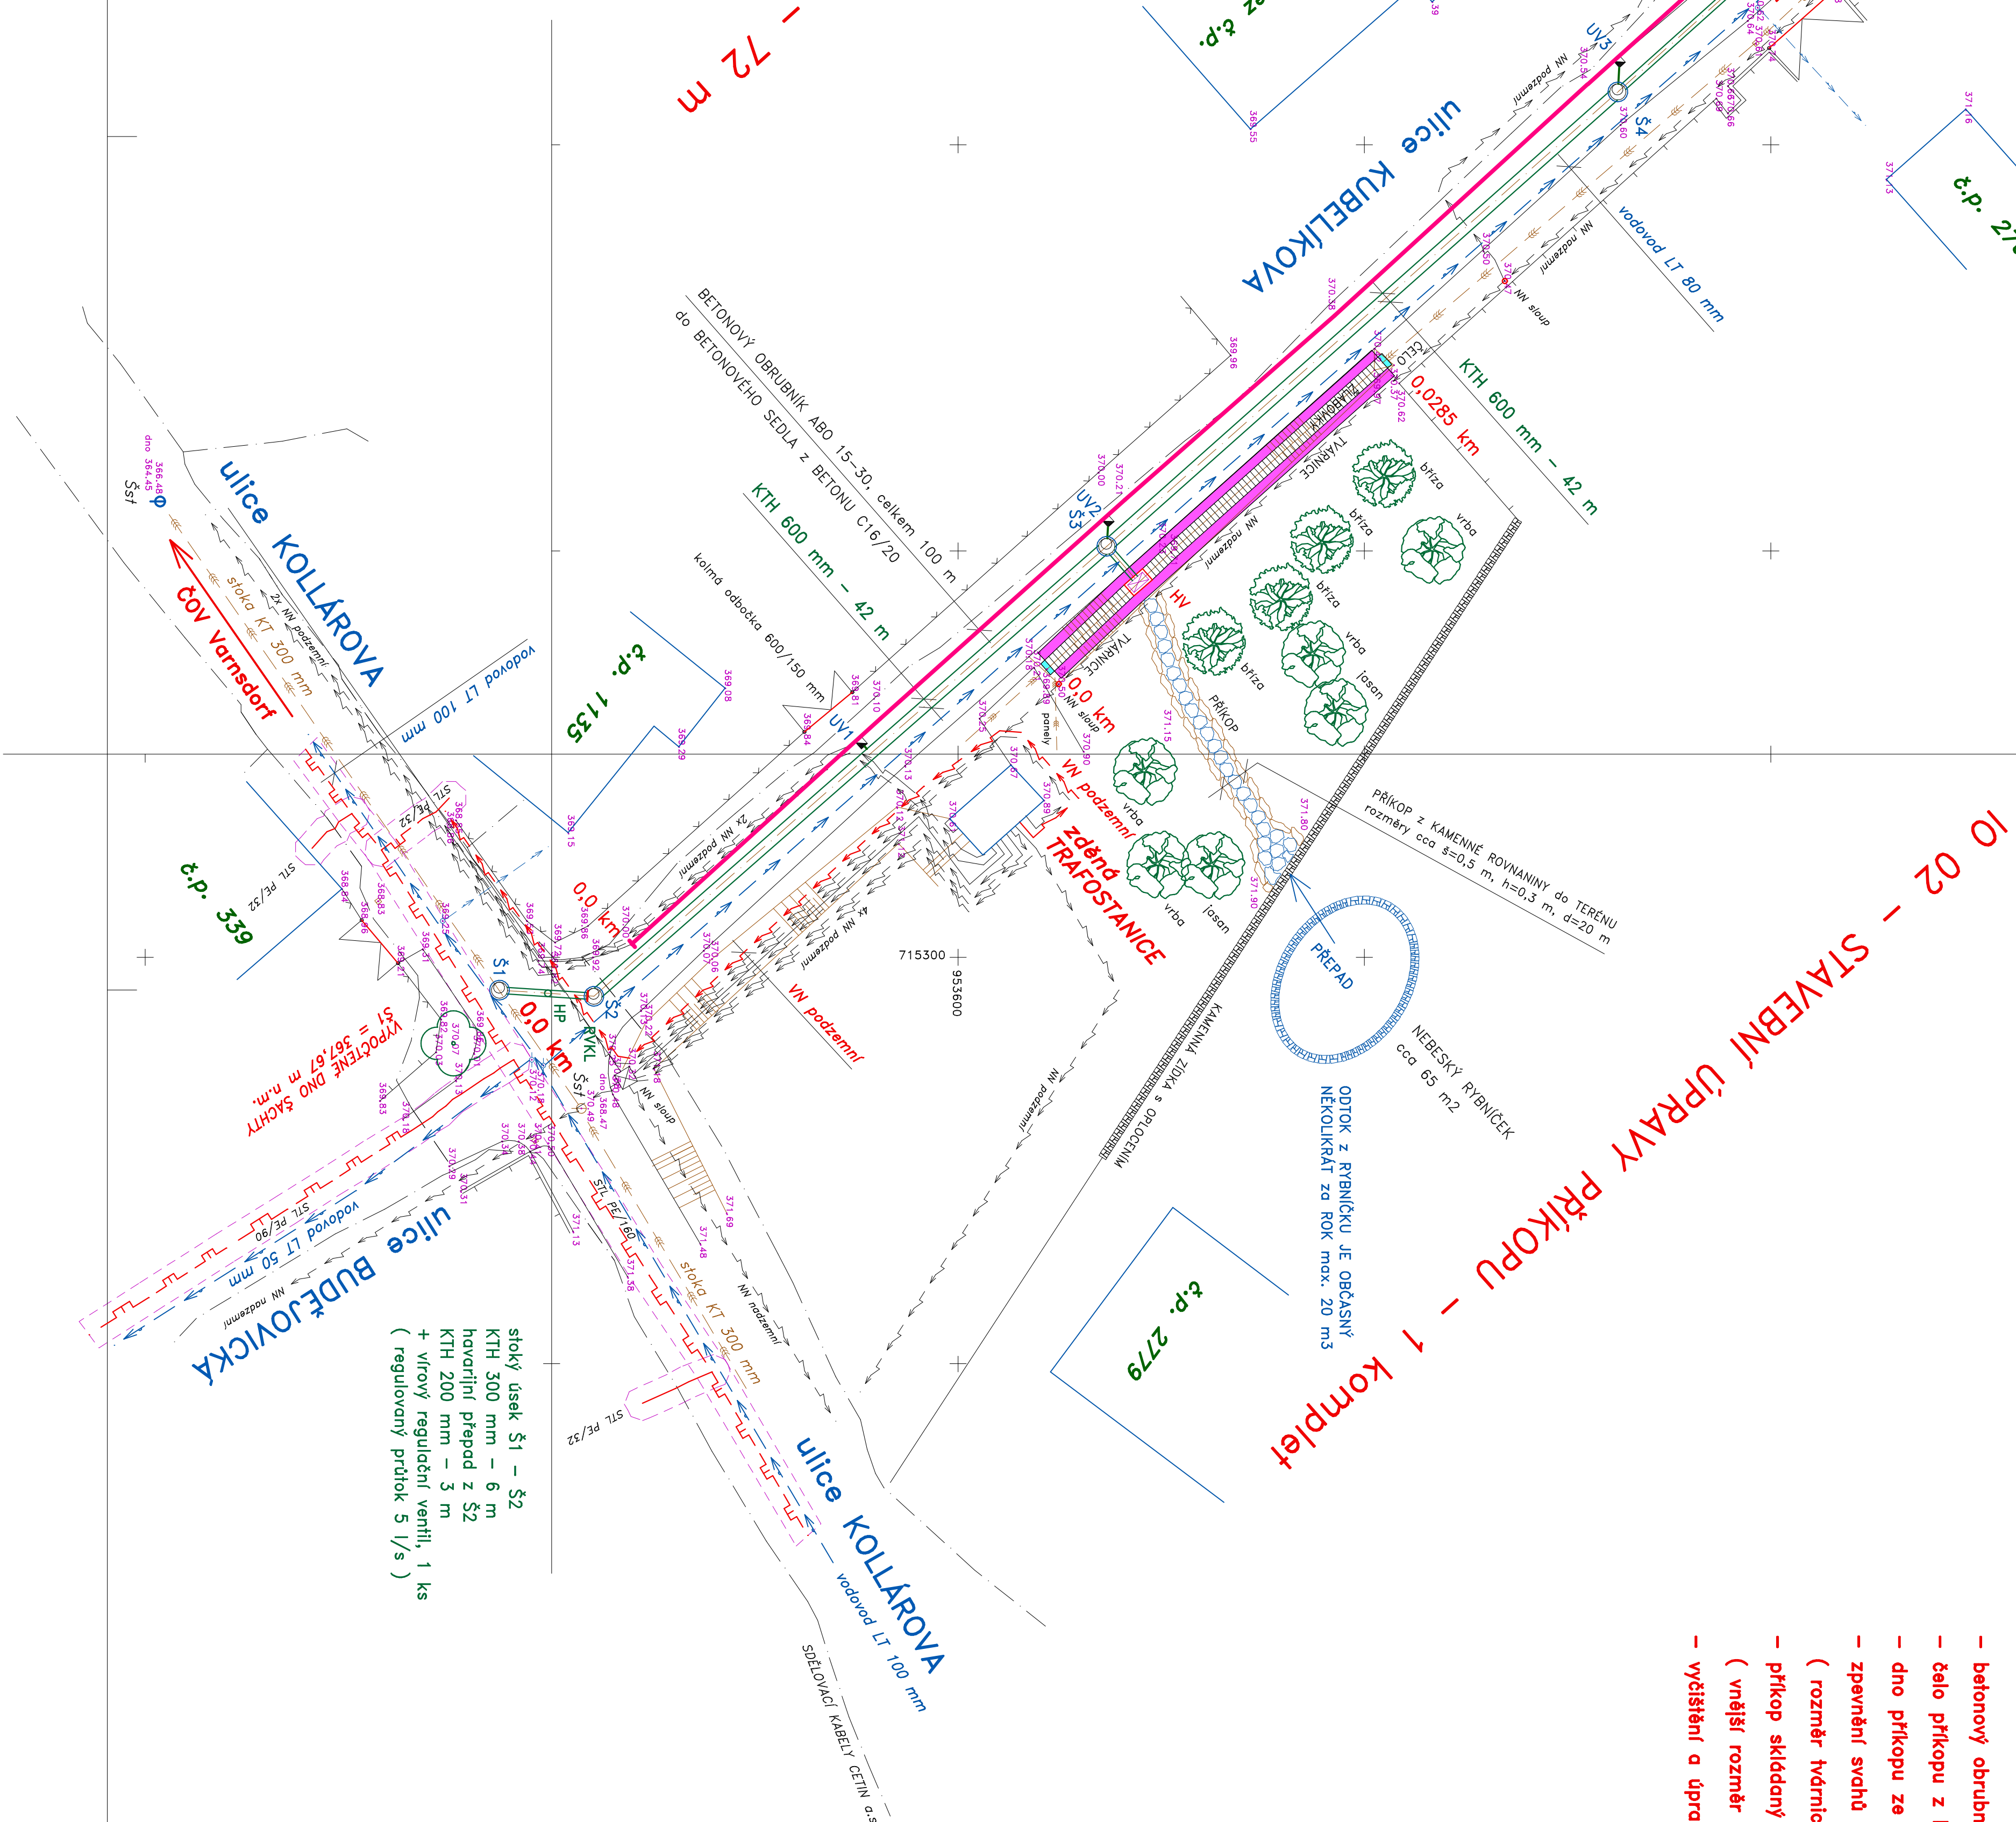

10 01 – ODVODNĚNÍ KOMUNIKACE



10 02 -
STAVEBNÍ ÚPRAVY PŘÍKOPU


PŘED ZAHÁJENÍM ZEMNÍCH PRACÍ NUTNO VYTÝČIT
na STAVENIŠTI VEŠKERÁ PODZEMNÍ VEDENÍ !!!

ODVODNĚNÍ KOMUNIKACE KUBELÍKOVÁ, VARNSDORF

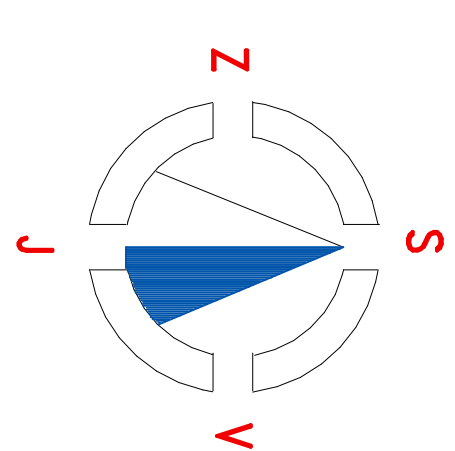

