


PŮDORYS 1.N.P. - STÁVAJÍCÍ STAV 1:50

A'

B'

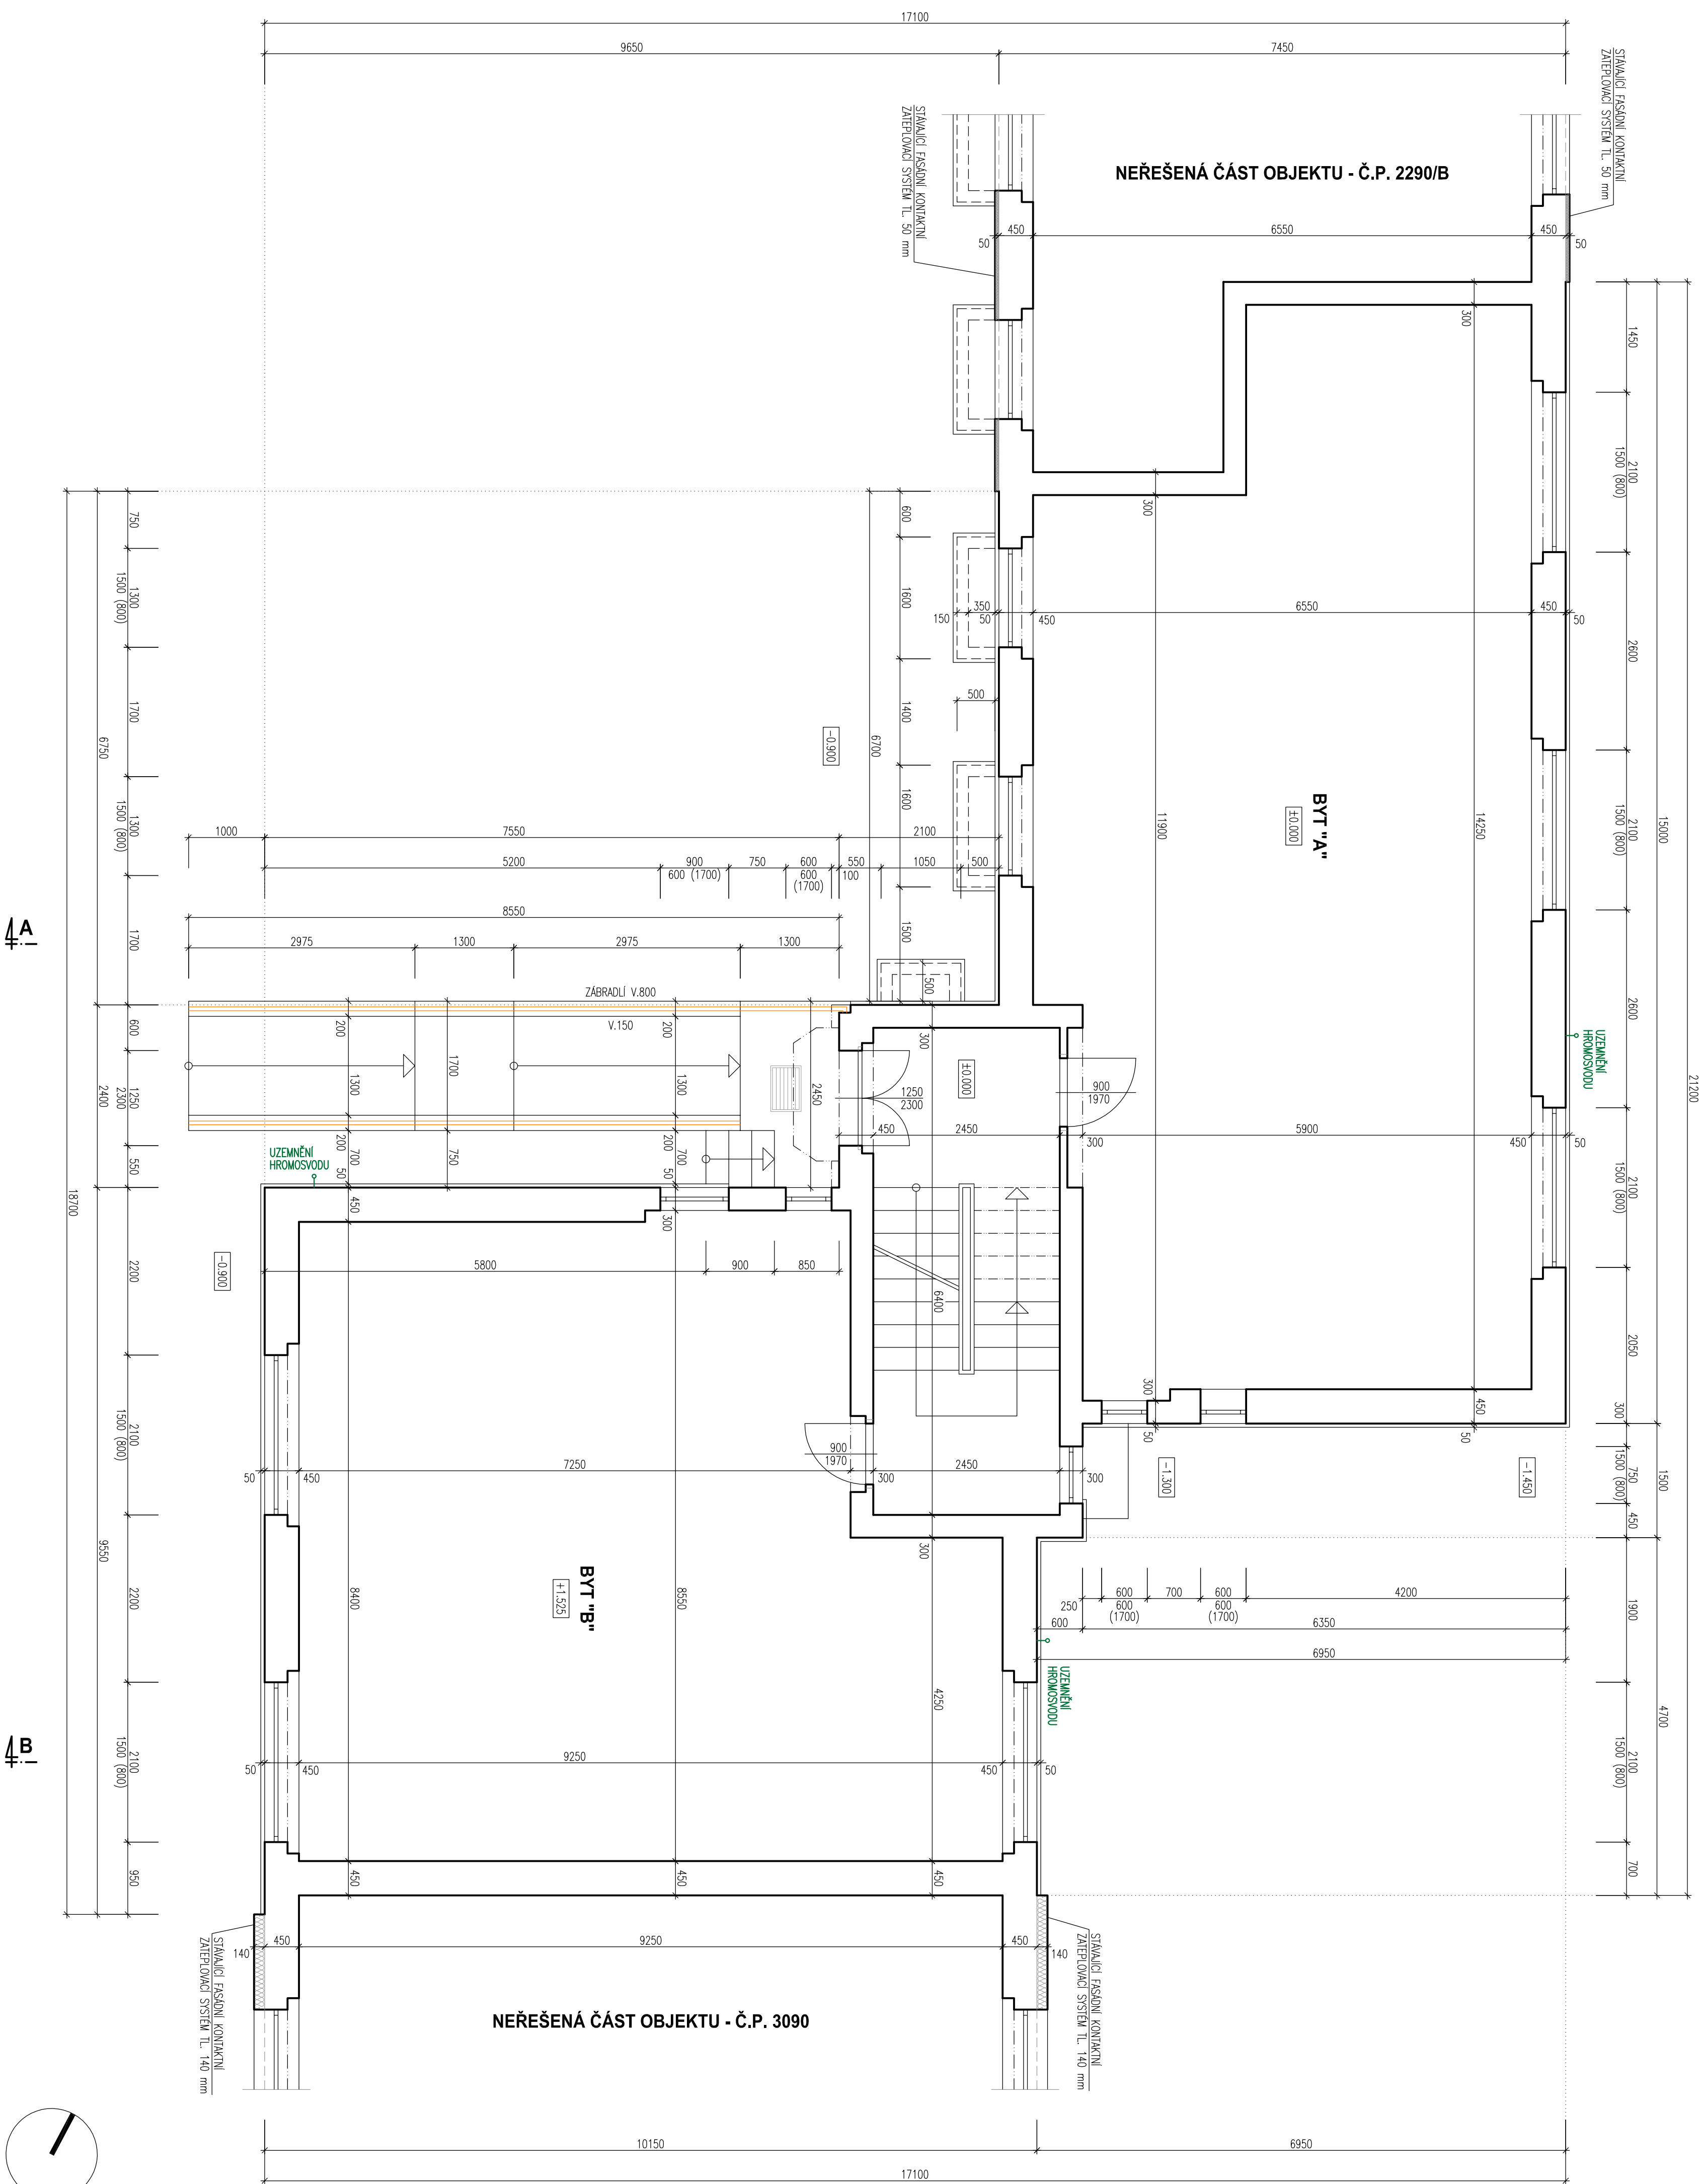


LEGENDA MATERIÁLŮ

STÁVAJÍCÍ KONSTRUKCE

| | | | |
|--|---|---|---|
| INVESTOR: | PROJEKTOVÝ ÚSTAV: | PRŮBĚHLE A.S. Konečná 1173 108 01 Tumbark 108 01 Tumbark 108 01 Tumbark projekty@projeckt.cz | PRŮBĚHLE A.S. Konečná 1173 108 01 Tumbark 108 01 Tumbark 108 01 Tumbark projekty@projeckt.cz |
| MÍSTO VARNSDORF NÁMĚSTÍ E. BENEŠE 470 407 47 VARNSDORF | Projeckt 10 | | |
| ZADÁVATEL: MĚSTO VARNSDORF ING. KALHA, HÁJKOVÁ | PROJEKTOVANÝ STAVĚB • INŽENÝRSKÁ ČINNOST • DOZOROVÁNÍ STAVĚB | | |
| ADRESA: MĚSTO VARNSDORF UL. PRASNA, Č.P. 229/0, BLOK C, ST.P.Č.K. 55371 OCEŘA K.U.L. VARNSDORF | PROJEKTOVANÝ DĚLŮ: | AUTORIZACE: | |
| ZÁPLETENÍ FASÁDY A STŘECHY BYTOVÉHO DOMU PRASNA 229/0C VĚ VARNSDORF | ZOB. PROJEKTOVATEL: PÁVEL HROŠKA Dátum: 4./2017 Rozsah: 8 x A4 | VERZIONOVÁNÍ: PÁVEL HROŠKA Dátum: 2017/04/6 SP | PRŮBĚHLE A.S. Konečná 1173 108 01 Tumbark 108 01 Tumbark 108 01 Tumbark projekty@projeckt.cz |
| PROJEKTOVÝ DĚLŮ: D.1.1. ARCHITECTONICKO-STAVĚBNÍ ŘEŠENÍ | DOD. VÝKRESY: b.1.2 | VEŠTERNO | |
| VÝKRES: PŮDORYS 1.N.P. - STÁVAJÍCÍ STAV | | | |

PŮDORYS 4.N.P. - STÁVAJÍCÍ STAV 1:50

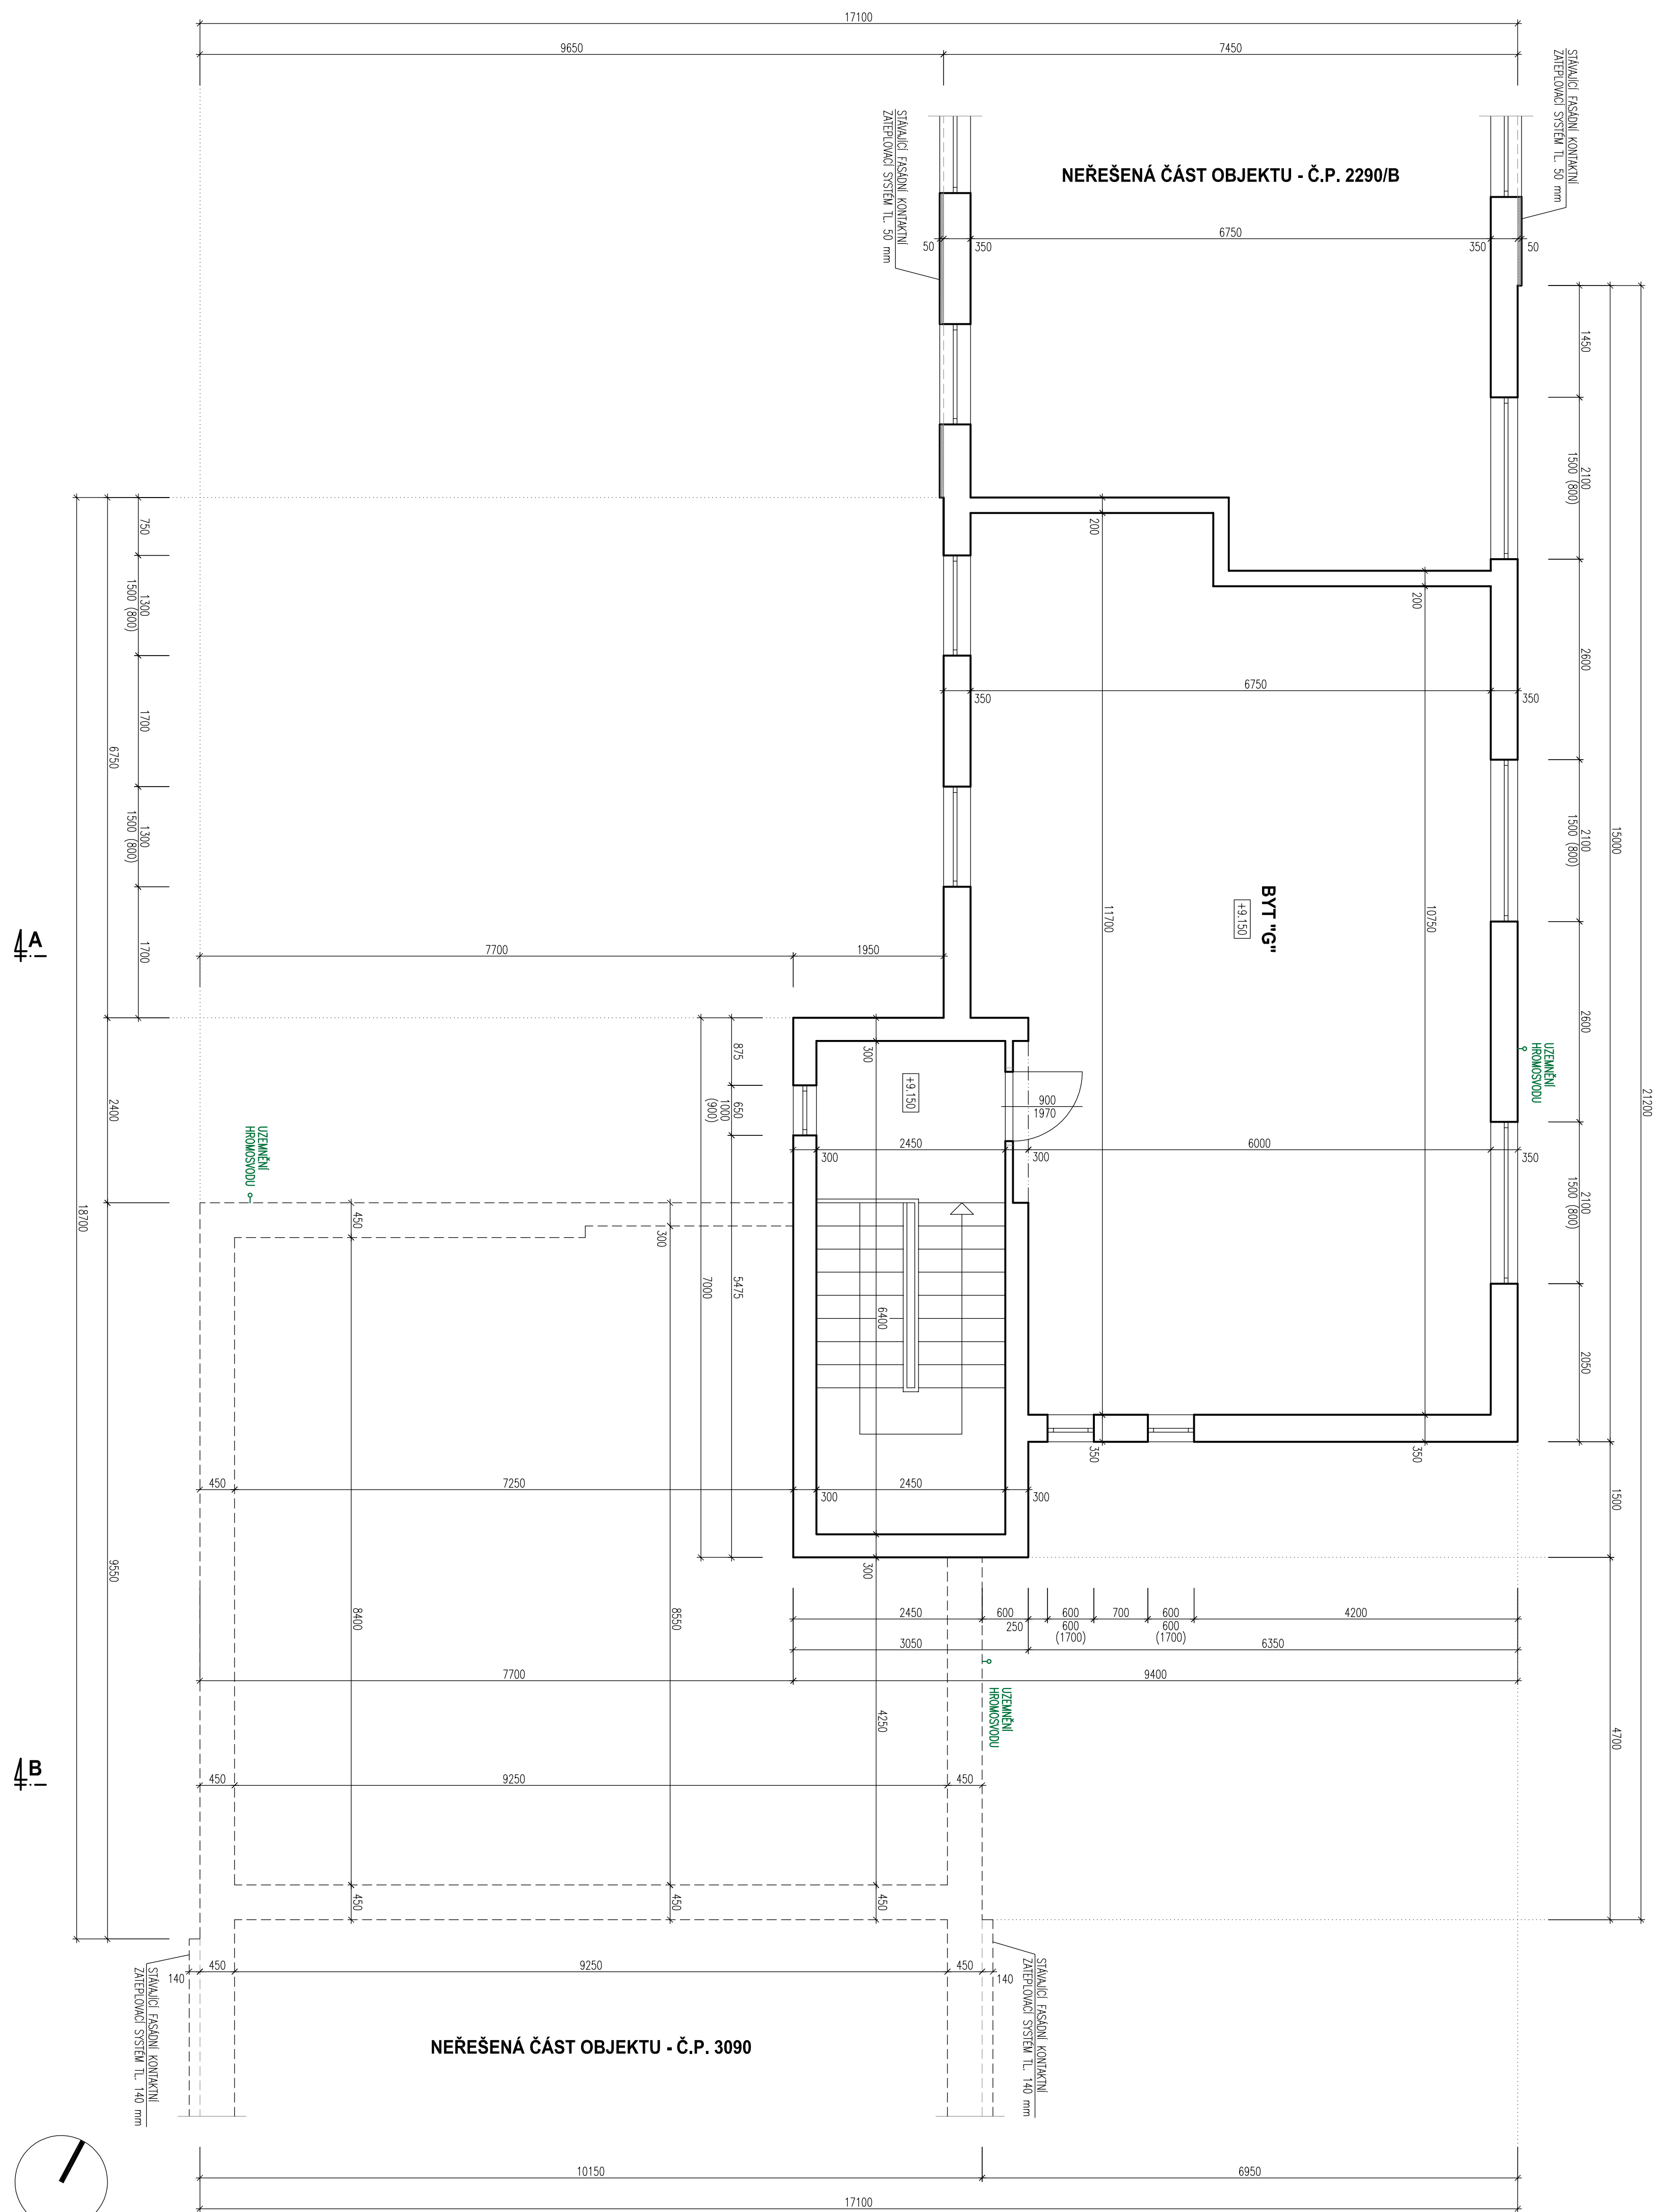
$$\frac{A'}{A} = \frac{1}{2}$$
$$\underline{B'} \vdash$$


LEGENDA MATERIÁLŮ

STÁVAJÍCÍ KONSTRUKCE

| | | |
|---|--|-------------------------|
| INVESTOR: | PRŮJEKTANT: | PRŮJEKTANT: S.Š. |
| MÍSTO VARNSDORF | Pro Projekt | 1088 03, Turnov |
| NAKĚSTI E. BENEŠE 470 | 10 | okres Mladá Boleslav |
| 407 47 VARNSDORF | | identifikační 1173 |
| ZÁKAZNÍK: MĚSTSKÁ | PROJEKTOVÁNÍ STAVBY • INŽENÝRSKÁ ČINNOST • DOZOROVÁNÍ STAVBY | projekční@proprojekt.cz |
| ING. KLÁRA KADYKOVÁ | www.proprojekt.cz | |
| MĚŘÍTE: | PROJEKOVANÝ DŮSTĚJ: | AUTORIZACE: |
| UL. PRAŠNÁ, Č.P. 2290, BLOK C, ST.P.Č. 933771 | | |
| ORIEČE A NÚJ. VARNSDORF | | |
| STANOK: | ZOP. PROJEKTANT: | VÝKONOVATEL: |
| ZASTŘELENÍ FASÁDY A STŘECHY BYTOVÉHO | PAVEL HROŠKA | PAVEL HROŠKA |
| DOMU PRAŠNÁ 2290C VE VARNSDORFU | Datum: | DŮST. ZAKÁZKY: |
| | 4/2017 | 2017/046 |
| PROJEKOVANÝ DŮSTĚJ: | FORMÁT: | STAVBY PO: |
| D 1:1, ARCHITECTONICKO-STAVEBNÍ ŘEŠENÍ | B x Y A4 | SP |
| VÝKRES: | DŮST. VÝKRESU: | MĚŘÍTKO: |
| PŮDORYS 4.N.P. - STÁVAJÍCÍ STAV | b1,5 | 1:50 |

B'

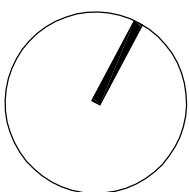

LEGENDA

| | |
|-----|---|
| 31) | STŘEŠNÍ KRYTINA – ŽIVČNÉ PASY S POSTŘEM |
| 32) | STŘEŠNÍ KRYTINA – ŽIVČNÉ PASY S POSTŘEM |
| 33) | STŘEŠNÍ KRYTINA – ŽIVČNÉ PASY S POSTŘEM |
| 34) | ORLECHOVNÍ ATIKY – POZINK, R.Š. 700 mm |
| 35) | OKAPNICE – POZINK, R.Š. 500 mm |
| 36) | ZKĚTRNÁ LÍŠTA V MÍSTĚ ŽIVČONEN SOUSEDNÍ JIŽ ZATEPLENÉ STŘECHY – POZINK, R.Š. 330 mm |
| 37) | VYTAŽENÍ ŽIVČONCH PASŮ PO OBODOVĚ ŽIVU DO VÝŠKY 200 mm – BEZ LEADŮ KE ŽIVU |
| 38) | VYTAŽENÍ ŽIVČONCH PASŮ PO VNITŘNÍCH STRANÁCH ATIK /A2 PO ORLECHOVNÍ ATIKY/ |
| 39) | VYTAŽENÍ ŽIVČONCH PASŮ PO ŽIVU KONINA DO VÝŠKY 250 mm + ZATEPLOVÁNÍ |
| 40) | DEŠŤOVÉ ŽLABY – POZINK, PR. 125 mm |
| 41) | DEŠŤOVÉ SVODY – POZINK, PR. 100 mm |
| 42) | |
| 43) | KONSTRUKCE STŘEŠNÍHO ŽEBŘÍKU |
| 44) | KONSTRUKCE STŘEŠNÍHO ŽEBŘÍKU |
| 45) | NOSNÁ KONSTRUKCE PRO UMÍSTĚNÍ ANTENY |
| 46) | NOSNÁ KONSTRUKCE PRO UMÍSTĚNÍ ANTENY |

| | | | |
|---|--|--|---|
| INVESTOR: | PROJEKTANT: | PROJEKTOVACÍ ÚSTAV: | PROJEKTOVACÍ ÚSTAV: |
| MĚSTO VARNSDORF NÁMĚSTÍ E. BESEJE 770 407 47 VARNSDORF | Pro Projekt s.r.o. Křižkova 10 150 00 Praha 5 | PROJEKTOVÁNÍ STAVBY • INŽENÝRSKÁ ČINNOST • DOZOROVÁNÍ STAVBY www.proprojekt.cz | PROJEKTOVACÍ ÚSTAV: Křižkova 10 150 00 Praha 5 IČO: 1488 03 Kontaktní číslo: 1173 E-mail: proje@proprojekt.cz www.proprojekt.cz |
| ZÁKÁZNÍK: MĚSTSKÝ ÚŘAD MGR. PĚCHÁŘ HANAJOVÁ | MÍSTO: UL. PRAŠNA, Č.P. 2290, BLOK C, ST.P.Č. 65371 OCEŘA K.Ú.Č. VARNSDORF | PROJEKOVÁNÍ DLE: | PROJEKTOVACÍ ÚSTAV: |
| ZÁPLETENÍ FASÁDY A STŘECHY BYTOVÉHO DOMU PRAŠNA 2290/C VE VARNSDORFU | STAVBA: | ZOB. PROJEKTANT: PAVEL HRUŠKA DUMILE 4/2017 | VERZOVÁNÍ: PAVEL HRUŠKA DLE ZÁKAZNÍK: 2017/46 |
| PROJEKTOVÁ KAP. D.1.1. ARCHITEKTONICKO-STAVEBNÍ ŘEŠENÍ | WMRS: PUDORÝS STŘECHY - STÁVAJÍCÍ STAV | FORMAT: B x Y x A4 | STUPEŇ PR. SP |
| WMRS: PUDORÝS STŘECHY - STÁVAJÍCÍ STAV |

SVISLÝ ŘEZ A-A' - STÁVAJÍCÍ STAV 1:50

SKLADBY KONSTRUKCÍ

| | |
|-----------|--|
| S1 | STŘEŠNÍ KONSTRUKCE – ŽIVÉ POKRY S POSUPEM |
| | – STŘEŠNÍ KONSTRUKCE – ŽIVÉ POKRY |
| | – STŘEŠNÍ BEDNĚNÍ |
| | – DŘEVĚNÉ VAZNÍKY |
| | – TEPELNÁ IZOLACE ROHATEX TL 140 mm / IZOLACE MEZI VAZNÍKY / |
| | – SKLOKAMIONOVÝ POHLED – DESKY RIGIPS RF TL 15 mm |

LEGENDA MATERIÁLŮ

| | |
|--|----------------------|
| | STÁVAJÍCÍ KONSTRUKCE |
|--|----------------------|


| | | | |
|---|--|---|--|
| INVESTOR: MĚSTO VARNSDORF NÁMĚSTÍ E. BENIŠE 470 407 47 VARNSDORF ZASTUPITEL: ING. KLARA HAJKOVÁ | | PROJEKTOVÁNÍ PRŮJEKTU: MĚSTO VARNSDORF NÁMĚSTÍ E. BENIŠE 470 407 47 VARNSDORF ZASTUPITEL: ING. KLARA HAJKOVÁ | |
| PROJEKTOVÁNÍ PRŮJEKTU: MĚSTO VARNSDORF NÁMĚSTÍ E. BENIŠE 470 407 47 VARNSDORF ZASTUPITEL: ING. KLARA HAJKOVÁ | | PROJEKTOVÁNÍ PRŮJEKTU: MĚSTO VARNSDORF NÁMĚSTÍ E. BENIŠE 470 407 47 VARNSDORF ZASTUPITEL: ING. KLARA HAJKOVÁ | |
| PROJEKTOVÁNÍ PRŮJEKTU: M | | | |

- STŘEŠNÍ KŘÍMKA – žluté pásy s rozsvětem
- PODKLADNÍ VĚSTA – žluté pásy
- STŘEŠNÍ BŮVNĚN
- PRŮVLÉK VÁZKY
- TĚLNA ŽLÁZE ROVNĚRĚ TL. 140 mm /10/20% MEZI VÁZKY/
- SÁDKOARMONOVÝ PODKLAD – DESKY HIGIENY 87 TL. 15 mm

STÁVAJÍCÍ KONSTRUKCE

| | | | | | | | | | | | | | | | | | |
|---|--|---|--|--|--|--|--|--|--|---|--|---|--|--|--|--|--|
| MĚSTO VARNSDORF NÁMĚSTÍ E. BENKE 470 404 47 VARNSDORF | | OBEC A K.Ú. VARNSDORF | | MÍSTO UL. PRAŠNA, Č.P. 2290, BLOK C, ST.P.Č.K. 553711 | | ZÁSTĚRA INVESTORA ING. TILAKA JANA KOVA | | MÍSTO UL. PRAŠNA, Č.P. 2290, BLOK C, ST.P.Č.K. 553711 | | OBEC A K.Ú. VARNSDORF | | STAVBA ZÁSTĚRY FASÁDY A STŘECHY BYTOVÉHO DOMU PRAŠNA 2290/C VE VARNSDORFU | | PROJEKTOVÝ DŮST. D.1.1. ARCHITECTONICKO-STAVĚBNÍ ŘEŠENÍ | | VÝKRES SVISLÝ ŘEZ A-A' - STAVAJÍCÍ STAV | |
| OBECNÍ PROJEKTANT: ProProjekt Ing. Petr Projecký 408 01 Rumburk projeck@projeck.cz www.projeck.cz | | PROJEKTOVÝ STAVBAŘ - INŽENÝRSKÁ ČINNOST - DOPOVĚDNÝ STAVBAŘ www.projeck.cz | | PROJEKTOVÁNÍ DĚLÍ: | | ZODP. PROJEKTANT: PAVEL HRUŠKA datum 4/2017 | | VYPRACOVAL: PAVEL HRUŠKA biso zakázka: 2017646 | | PŘEMĚR: 6 x 44 STAVBAŘ PŘE: SP | | OBECNÍ VÝKRESU B.1.7 | | MĚŘENÍ: 1:50 | | | |

SVISLÝ ŘEZ B-B' - STÁVAJÍCÍ STAV 1:50

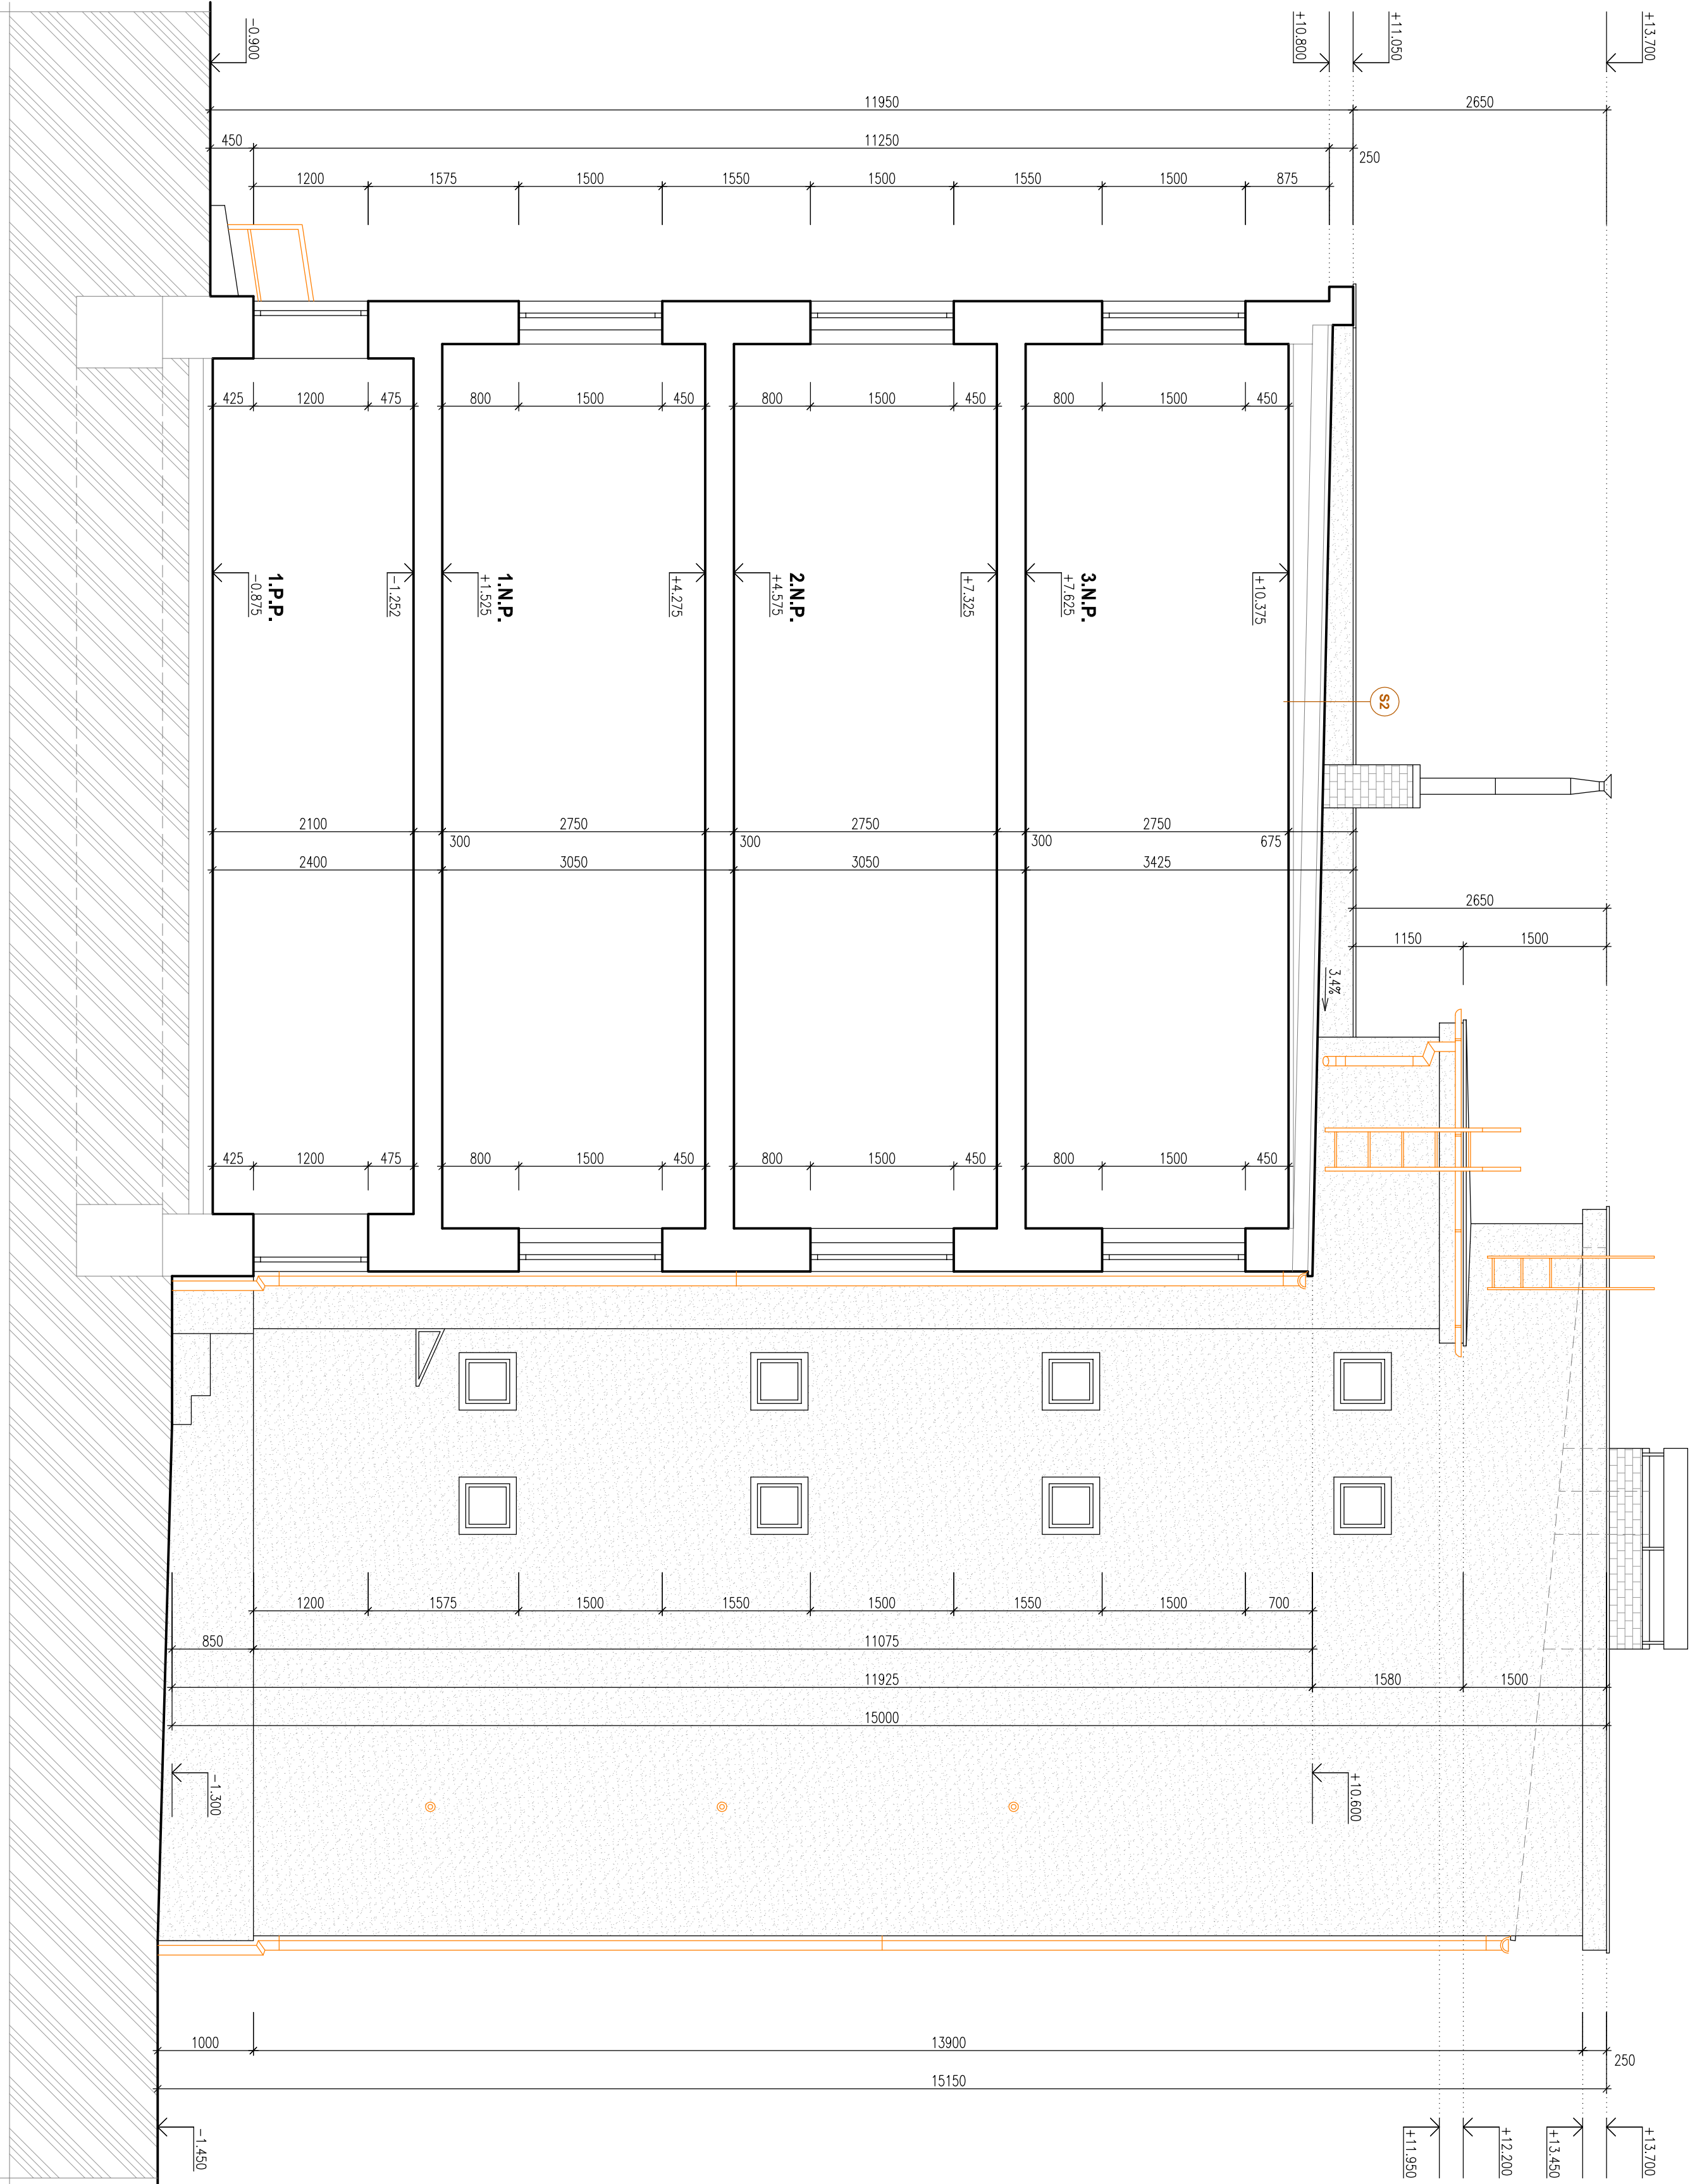

SKLADBY KONSTRUKCÍ

- 82 - STŘEŠNÍ KOTVA - ŽIVÉ PÁSY S POSTELI
- PODKLADNÍ VĚSTVA - ŽIVÉ PÁSY
- STÁVAJÍCÍ STŘEŠNÍ KONSTRUKCE

LEGENDA MATERIÁLŮ

STÁVAJÍCÍ KONSTRUKCE

| | | | | | | | |
|--|--|---|--|--|--|--|--|
| INVESTOR: MĚSTO VARNSDORF NÁMĚSTÍ E. BENESĚ 470 407 47 VARNSDORF ZASTUPCE INVESTORA ING. KLAŘKA HADJUKOVÁ | | PROJEKTOVÁNÍ STAVBY ProProjekt PROJEKTOVÁNÍ STAVBY • INŽENÝRSKÁ ČINNOST • DOZOROVÁNÍ STAVBY www.proprojekt.cz | | PROJEKTANTŮV ČÍSLO: ZODP. PROJEKTANT: PAVEL HRUŠKA VYPRACOVAL: PAVEL HRUŠKA DOK. 4/2017 PROJEKT: 8 x A4 DOK. 2017/046 SP | | AUTORIZACE: < | |
|--|--|---|--|--|--|--|--|

