


PŘED ZAHÁJENÍM ZEMNÍCH PRACÍ NUTNO VYTÝČIT
na STAVENÍŠTI VEŠKERÁ PODZEMNÍ VEDENÍ !!!

[illegible]

město VARNSDORF

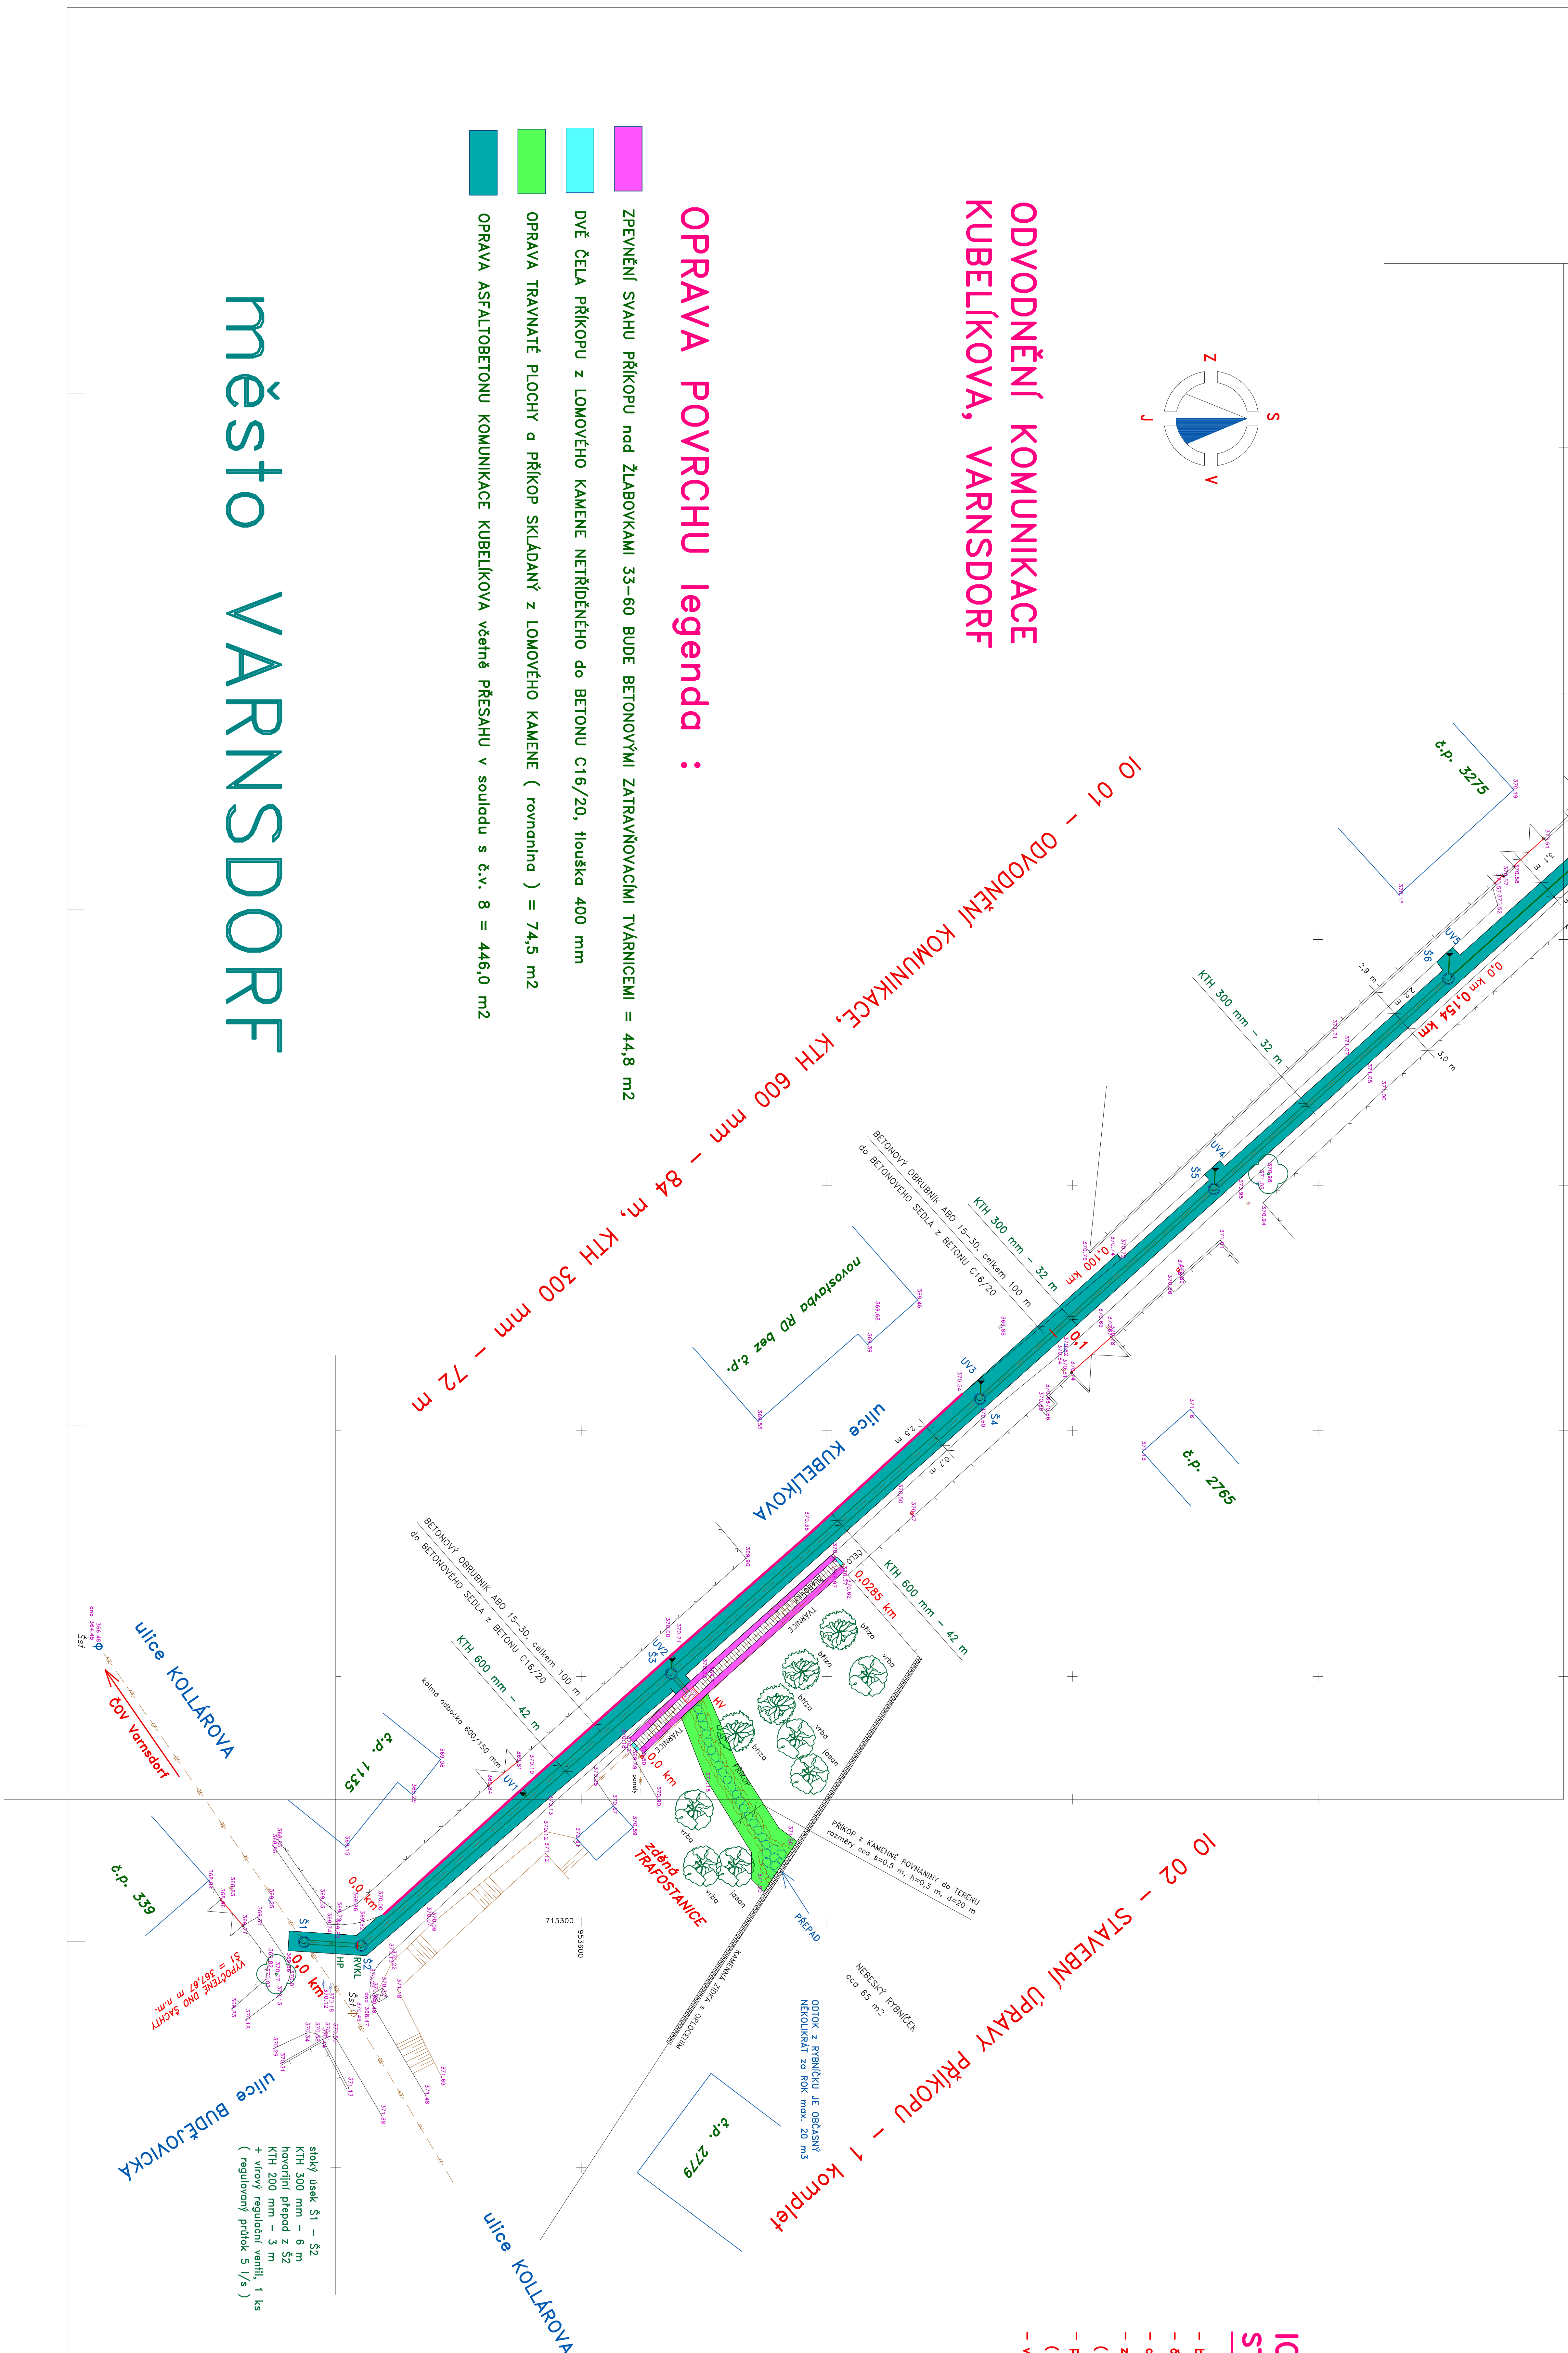


Výškový systém :
BALT po vyrovnání
Souřadnicový systém : JTSK

10 02 -
STAVEBNÍ ÚPRAVY PŘÍKOPU


PŘED ZAHÁJENÍM ZEMNÍCH PRACÍ NUTNO VYTÝČIT
na STAVENÍŠTI VEŠKERÁ PODZEMNÍ VEDENÍ !!!

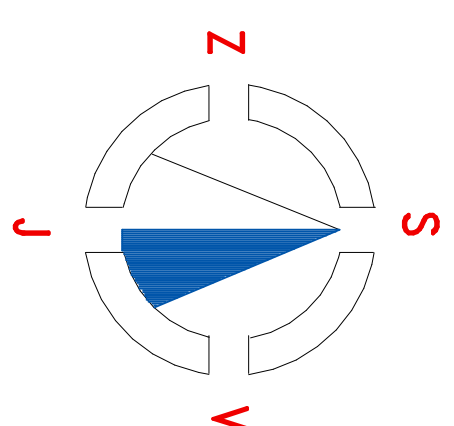


ODVODNĚNÍ KOMUNIKACE
KUBELÍKOVÁ, VARNSDORF


OPRAVA POVRCHU legenda :


ODVODNĚNÍ KOMUNIKACE
KUBELÍKOVÁ, VARNSDORF

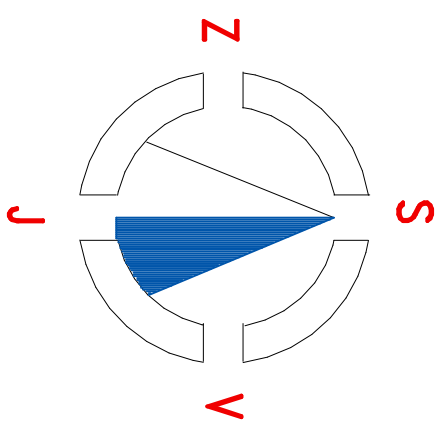

město VARNSDORF

[illegible]