

OBEC – POVRCH
VZDÁLENOST ŠACHET
ČÍSLA ŠACHET

VARNSDORF
IO 02 –
DEŠŤOVÁ
KANALIZACE

VÝKOP RÝHY

DNO POTRUBÍ

STÁVAJÍCÍ TERÉN


SROVNÁVACÍ ROVINA

staničení km, m

SKLON ‰ – DÉLKA m

MATERIÁL – DÉLKA m

KAPACITA l/s, m/s

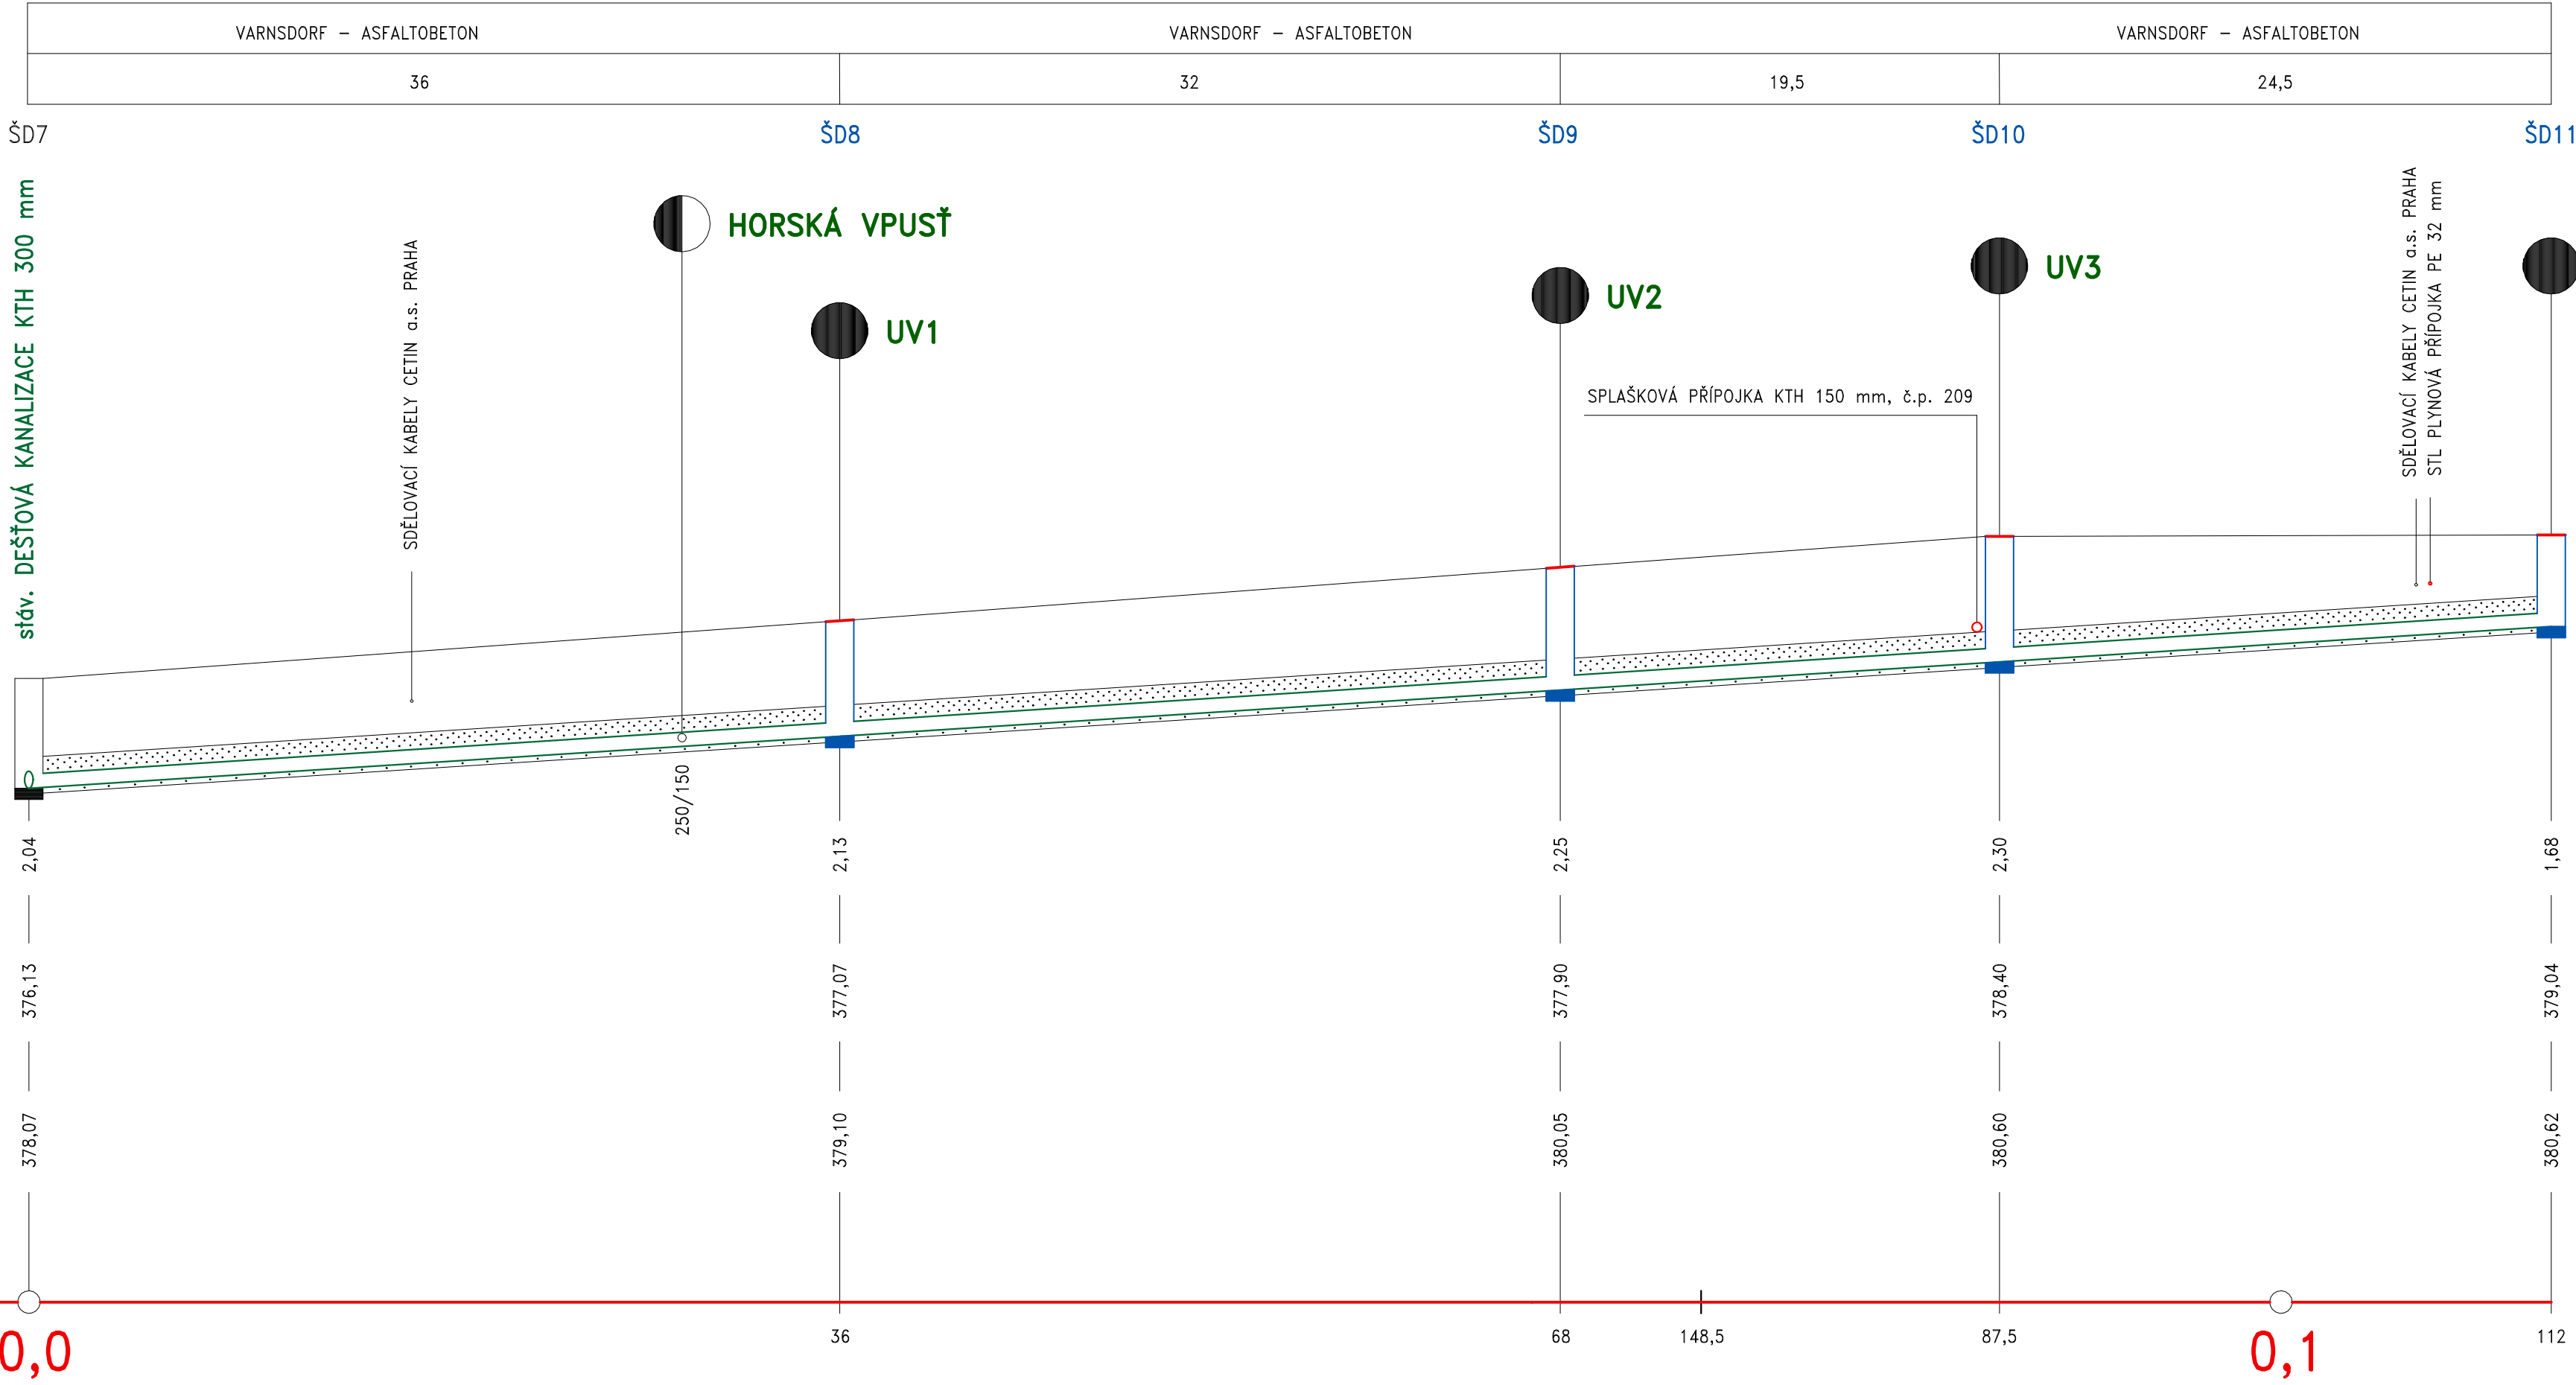

město VARNSDORF

SPLAŠKOVÁ a DEŠŤOVÁ
KANALIZACE, VARNSDORF
HRÁDEK, ulice PETRA BEZRUČE

VÝŠKOVÝ SYSTÉM :
– BALT po VYROVNÁNÍ

VYPRACOVAL		VODOHOSPODÁŘSKÉ PROJEKTY NOVÝ BOR s.r.o.	
		NOVÝ BOR, ŽIŽKOVA 205, PSČ 473 01, IČO 25492845	
INVESTOR	MĚSTO VARNSDORF, Náměstí E.Beneše 470, VARNSDORF	FORMÁT	A1
MÍSTO STAVBY	VARNSDORF	DATUM	III. 2019
SPLAŠKOVÁ a DEŠŤOVÁ KANALIZACE VARNSDORF, HRÁDEK, ulice PETRA BEZRUČE		ÚČEL	DPS
		MĚŘÍTKO	1:250/1:100
		Č. ZAKÁZKY	2019/02
PODÉLNÝ PROFIL DEŠŤOVÉ KANALIZACE		ČÍSLO KOPIE	ČÍSLO VÝKRESU
			D.7