


ČÍSLA ŠACHET

VARNSDORF SPLAŠKOVÁ KANALIZACE

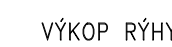

DNO POTRUB

STÁVAJÍCÍ TERÉN


SROVNÁVACÍ ROVINA

staničení km, m

SKLON % – DÉLKA m

MATERIÁL – DÉLKA m

KAPACITA l/s, m/s

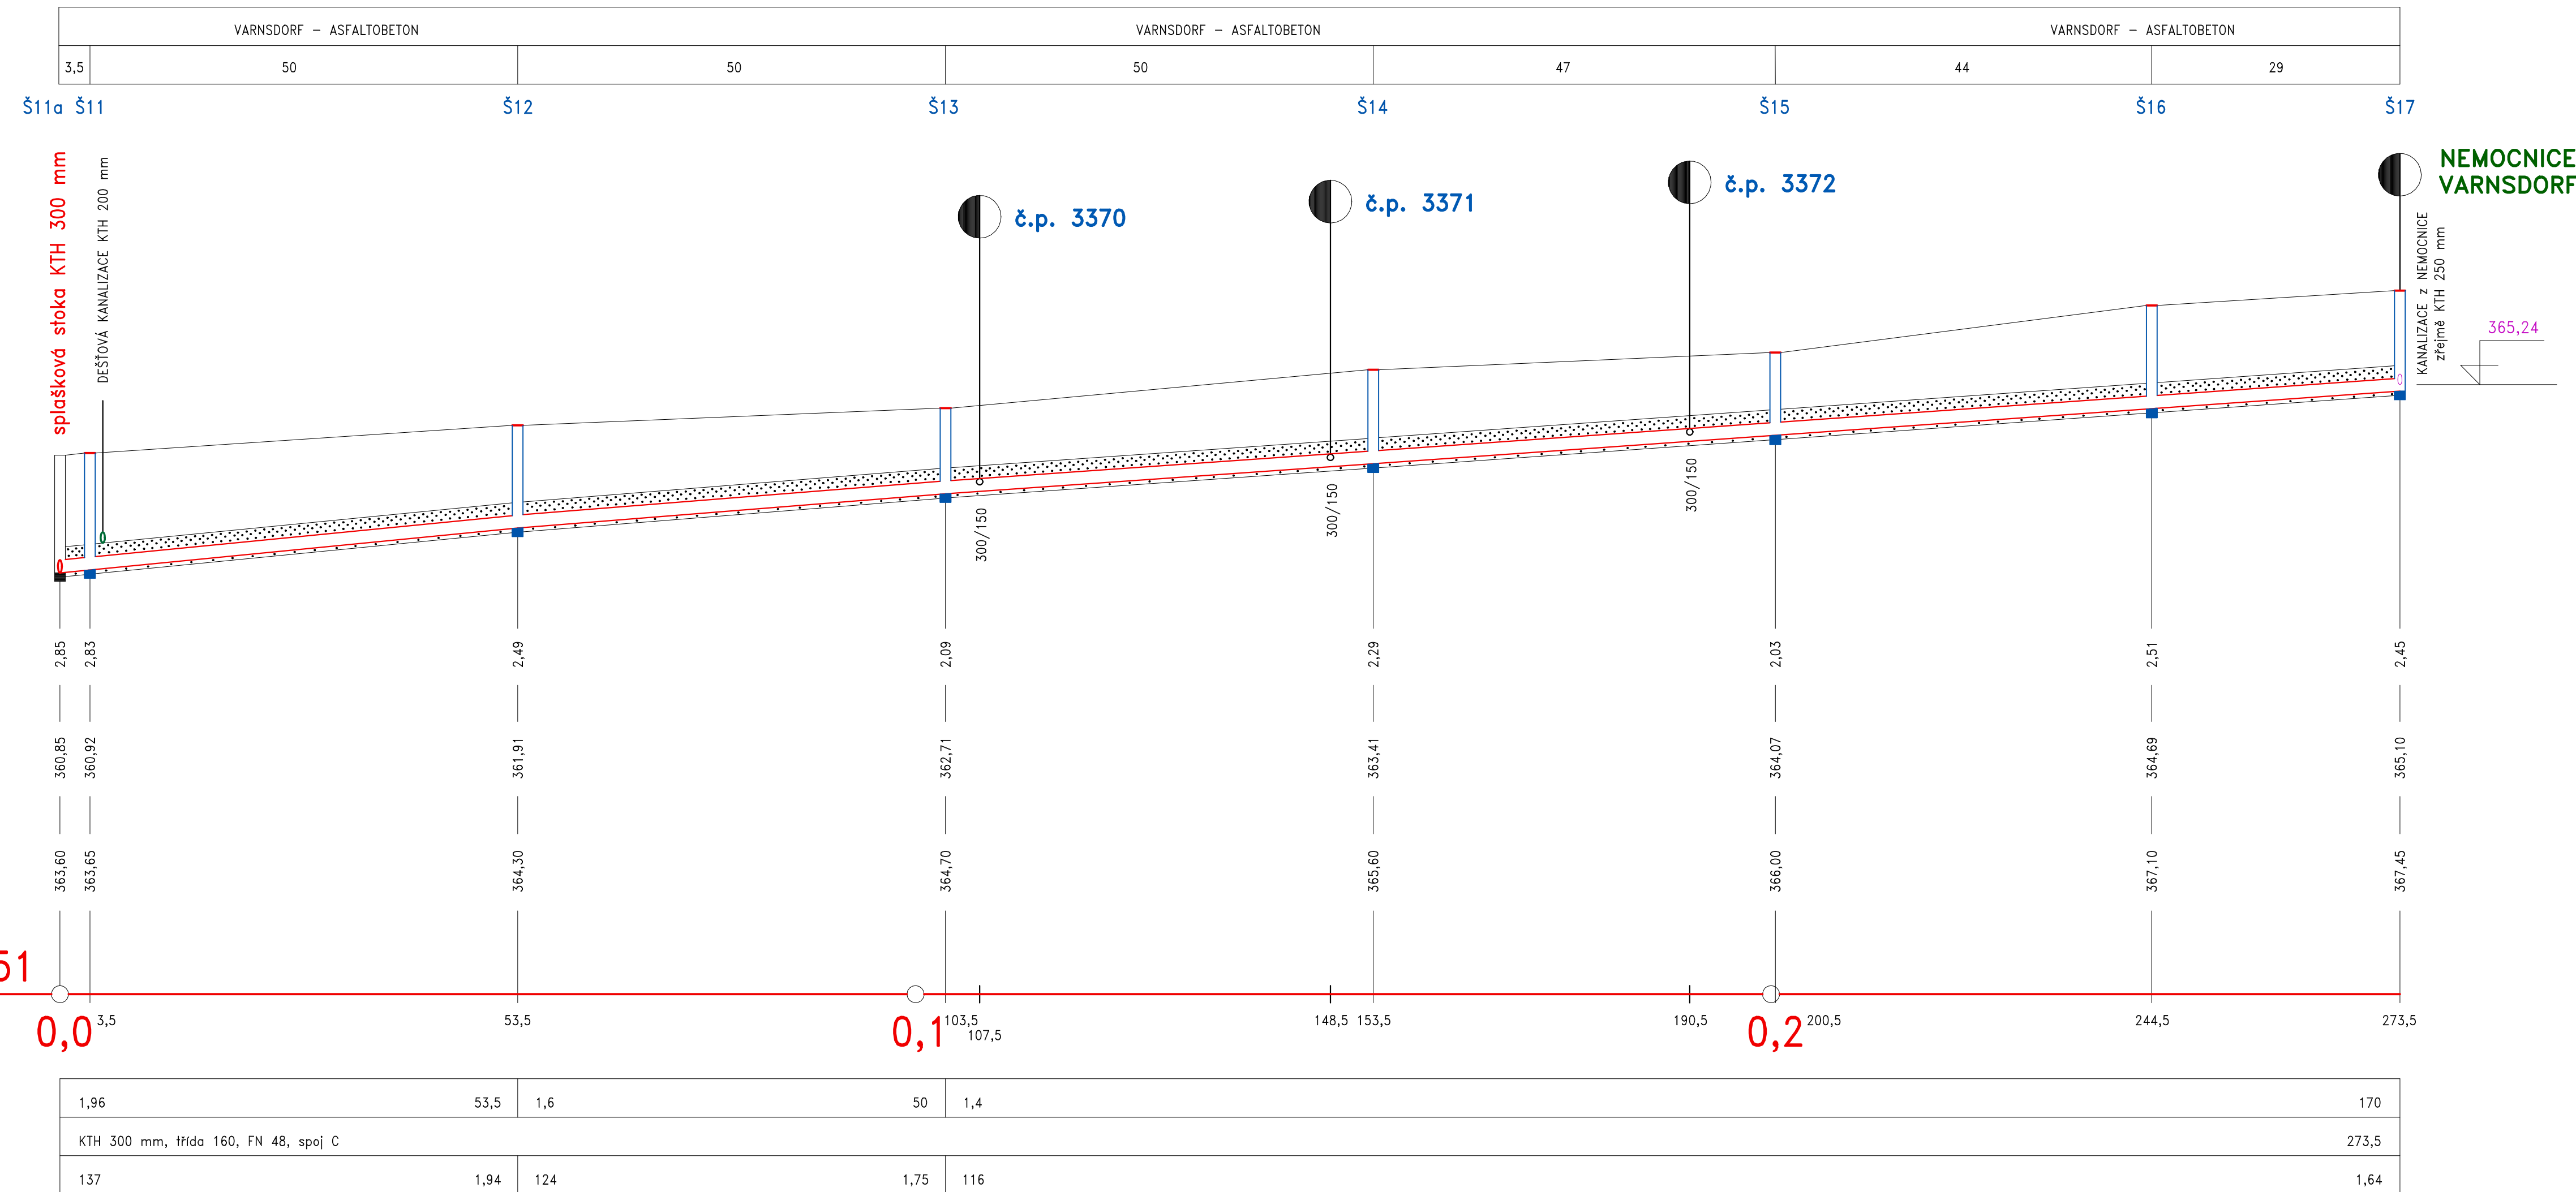


město VARNSDORF

**SPLAŠKOVÁ a DEŠŤOVÁ
KANALIZACE VARNSDORF
ulice DVORSKÁ a ČELAKOVICKÁ**

VÝŠKOVÝ SYSTÉM :

– BALT po VYROVNÁNÍ

VYPRACOVAL	VODOHOSPODÁŘSKÉ PROJEKTY NOVÝ BOR s.r.o. NOVÝ BOR, ŽIŽKOVA 205, PSČ 473 01, IČO 25492845		
INVESTOR	MĚSTO VARNSDORF, Náměstí E.Beneše 470, VARNSDORF	FORMÁT	A1
MÍSTO STAVBY	VARNSDORF	DATUM	XI. 2018
SPLAŠKOVÁ a DEŠŤOVÁ KANALIZACE VARNSDORF, ulice DVORSKÁ a ČELAKOVICKÁ		ÚČEL	DPS
		MĚŘÍTKO	1:500/1:100
		Č. ZAKÁZKY	2018/28
PODÉLNÝ PROFIL KANALIZACE		ČÍSLO KOPIE	ČÍSLO VÝKRESU
		D.6	