


KOORDINAČNÍ SITUAČNÍ VÝKRES
 M 1:250

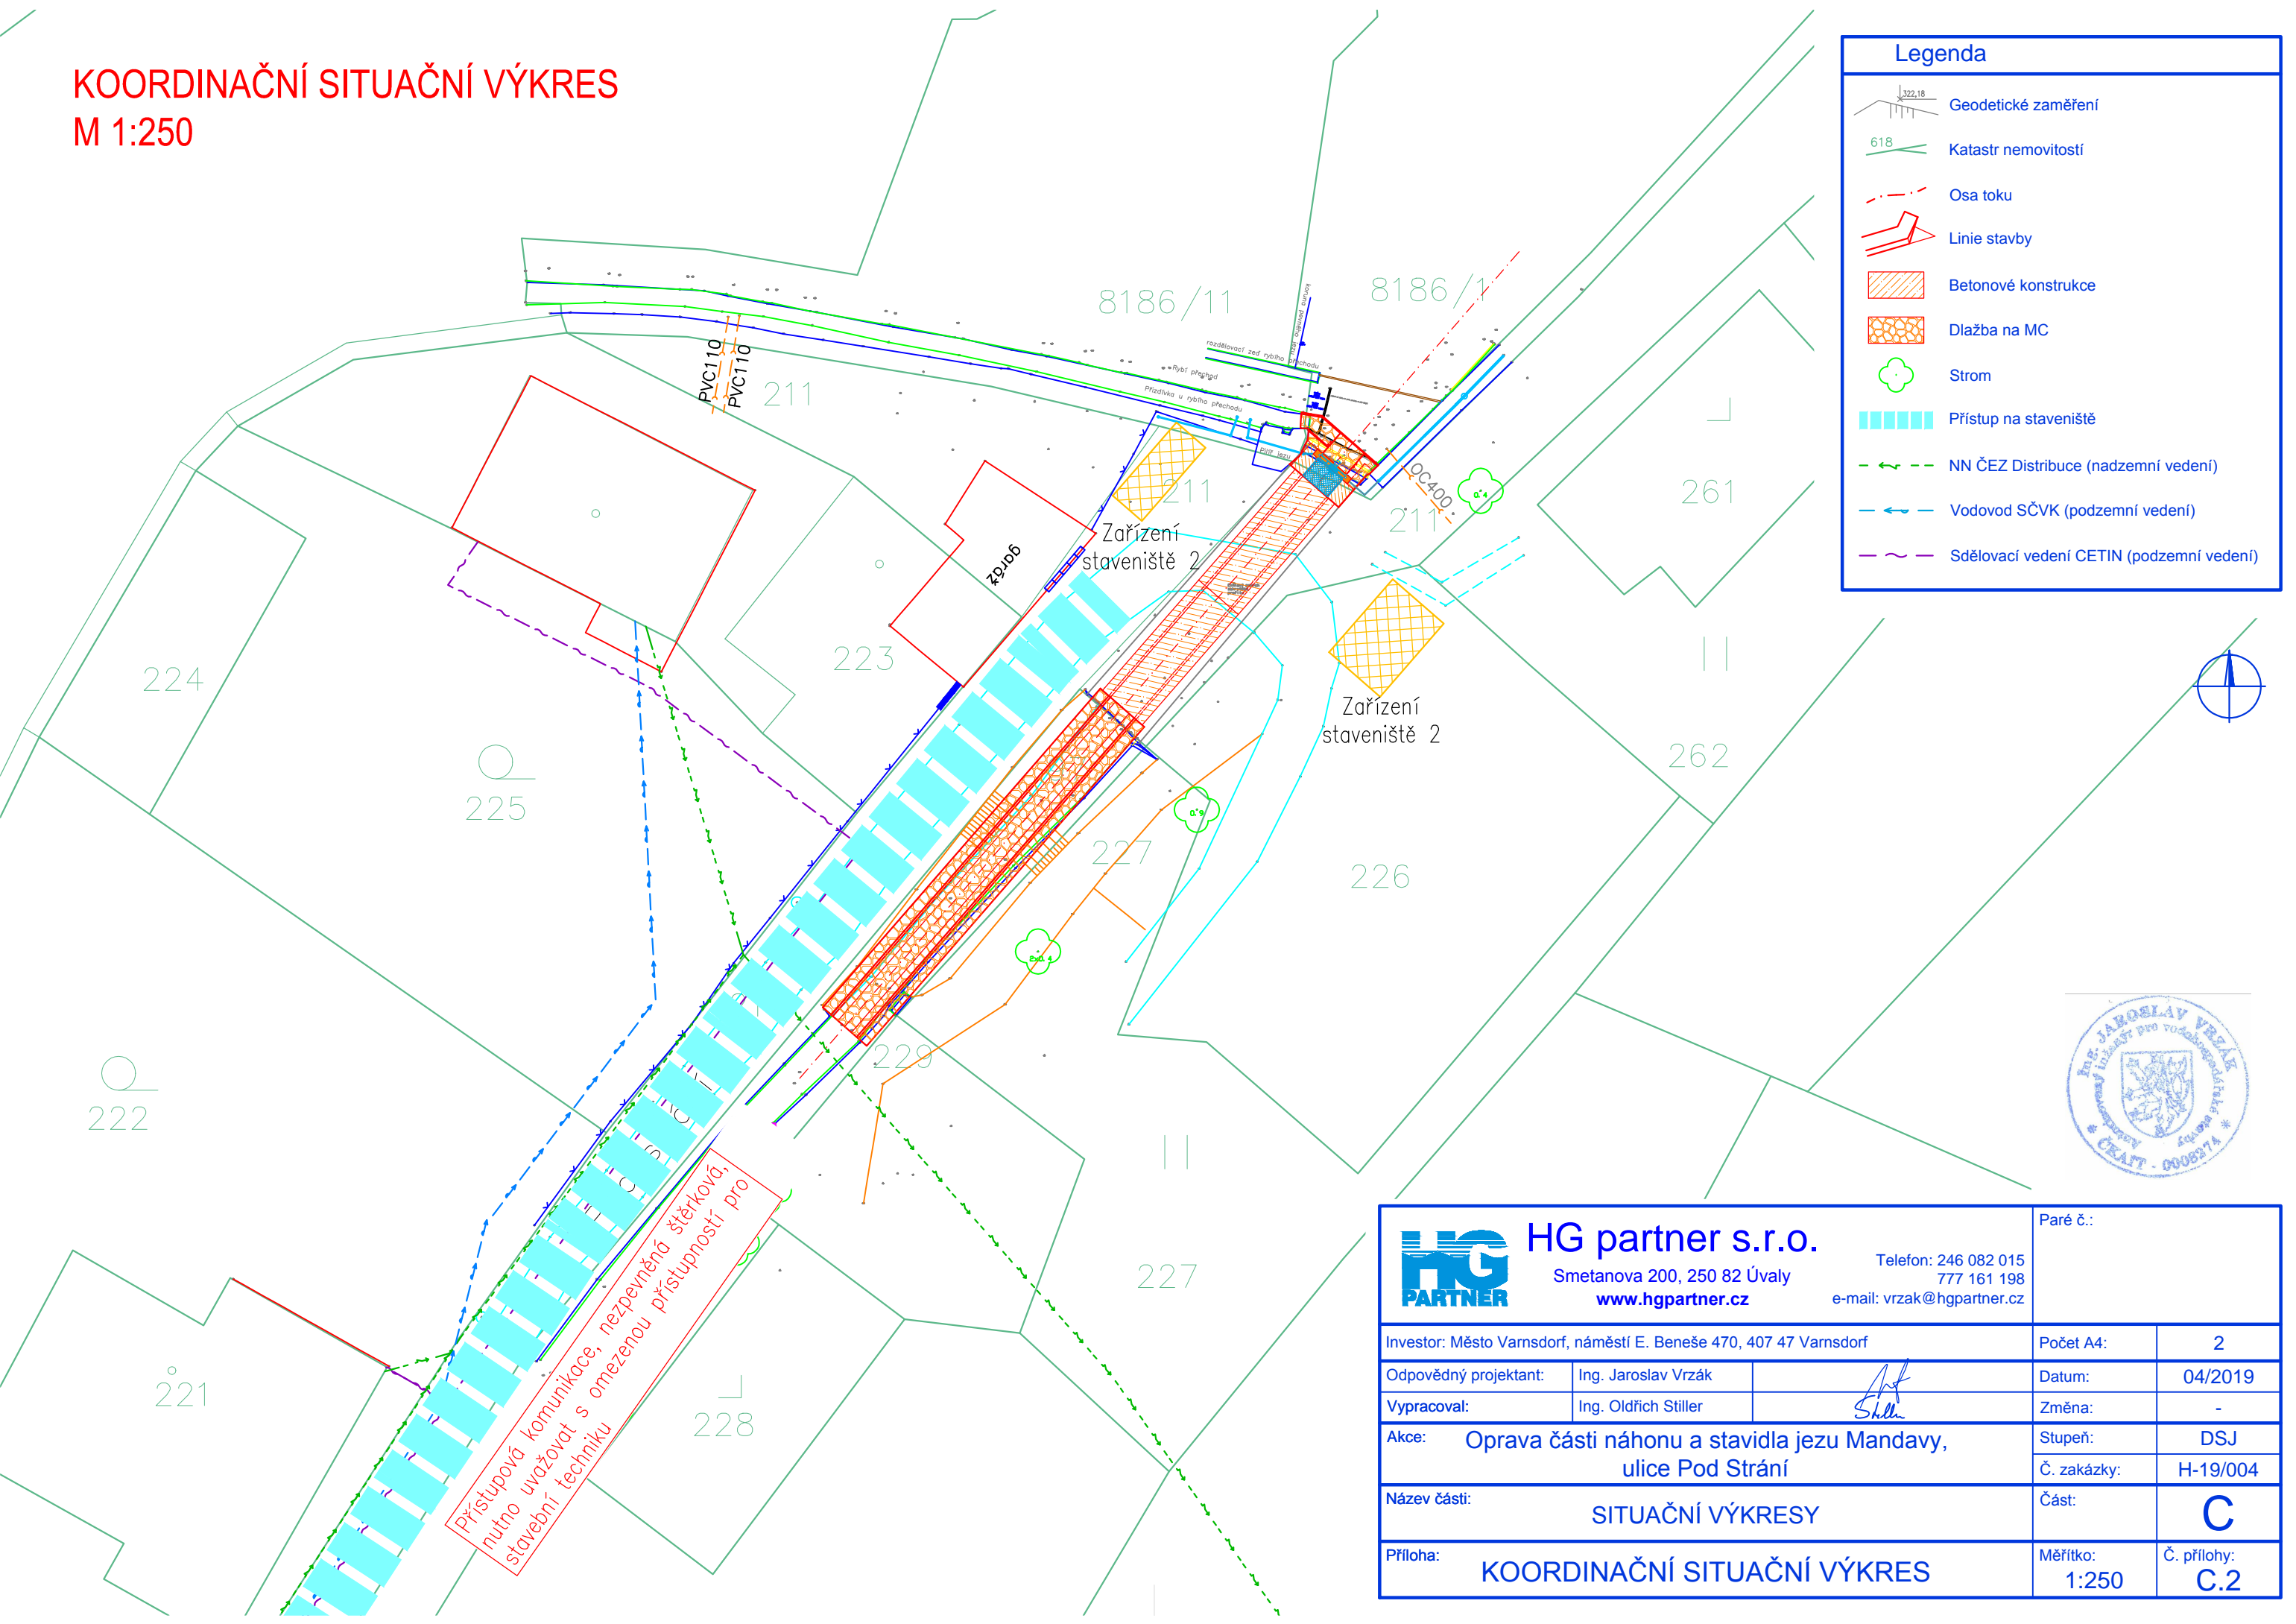

Legenda

Geodetické zaměření

Katastr nemovitostí

Osa toku

Linie stavby

Betonové konstrukce

Dlažba na MC


Strom

Přístup na staveniště

NN ČEZ Distribuce (nadzemní vedení)

Vodovod SČVK (podzemní vedení)

Sdělovací vedení CETIN (podzemní vedení)

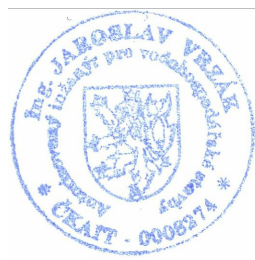

<div><div></div><div><div>HG partner s.r.o.</div><div>Smetanova 200, 250 82 Úvaly</div><div>www.hgpartner.cz</div></div></div> <div><div>Telefon: 246 082 015</div><div>777 161 198</div><div>e-mail: vrzak@hgpartner.cz</div></div>			Paré č.:	
Investor: Město Varnsdorf, náměstí E. Beneše 470, 407 47 Varnsdorf			Počet A4:	2
Odpovědný projektant:	Ing. Jaroslav Vrzák		Datum:	04/2019
Vypracoval:	Ing. Oldřich Stiller		Změna:	-
Akce: Oprava části náhonu a stavidla jezu Mandavy, ulice Pod Strání			Stupeň:	DSJ
Název části: SITUAČNÍ VÝKRESY			Č. zakázky:	H-19/004
			Část:	C
Příloha: KOORDINAČNÍ SITUAČNÍ VÝKRES			Měřítko: 1:250	Č. přílohy: C.2