
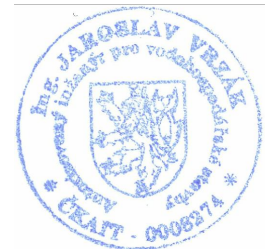


PODROBNÁ
SITUACE STAVBY
M 1:100

SO 02 VZOROVÝ ŘEZ

SO 03
VZOROVÝ ŘEZ B

SO 04
VZOROVÝ ŘEZ A

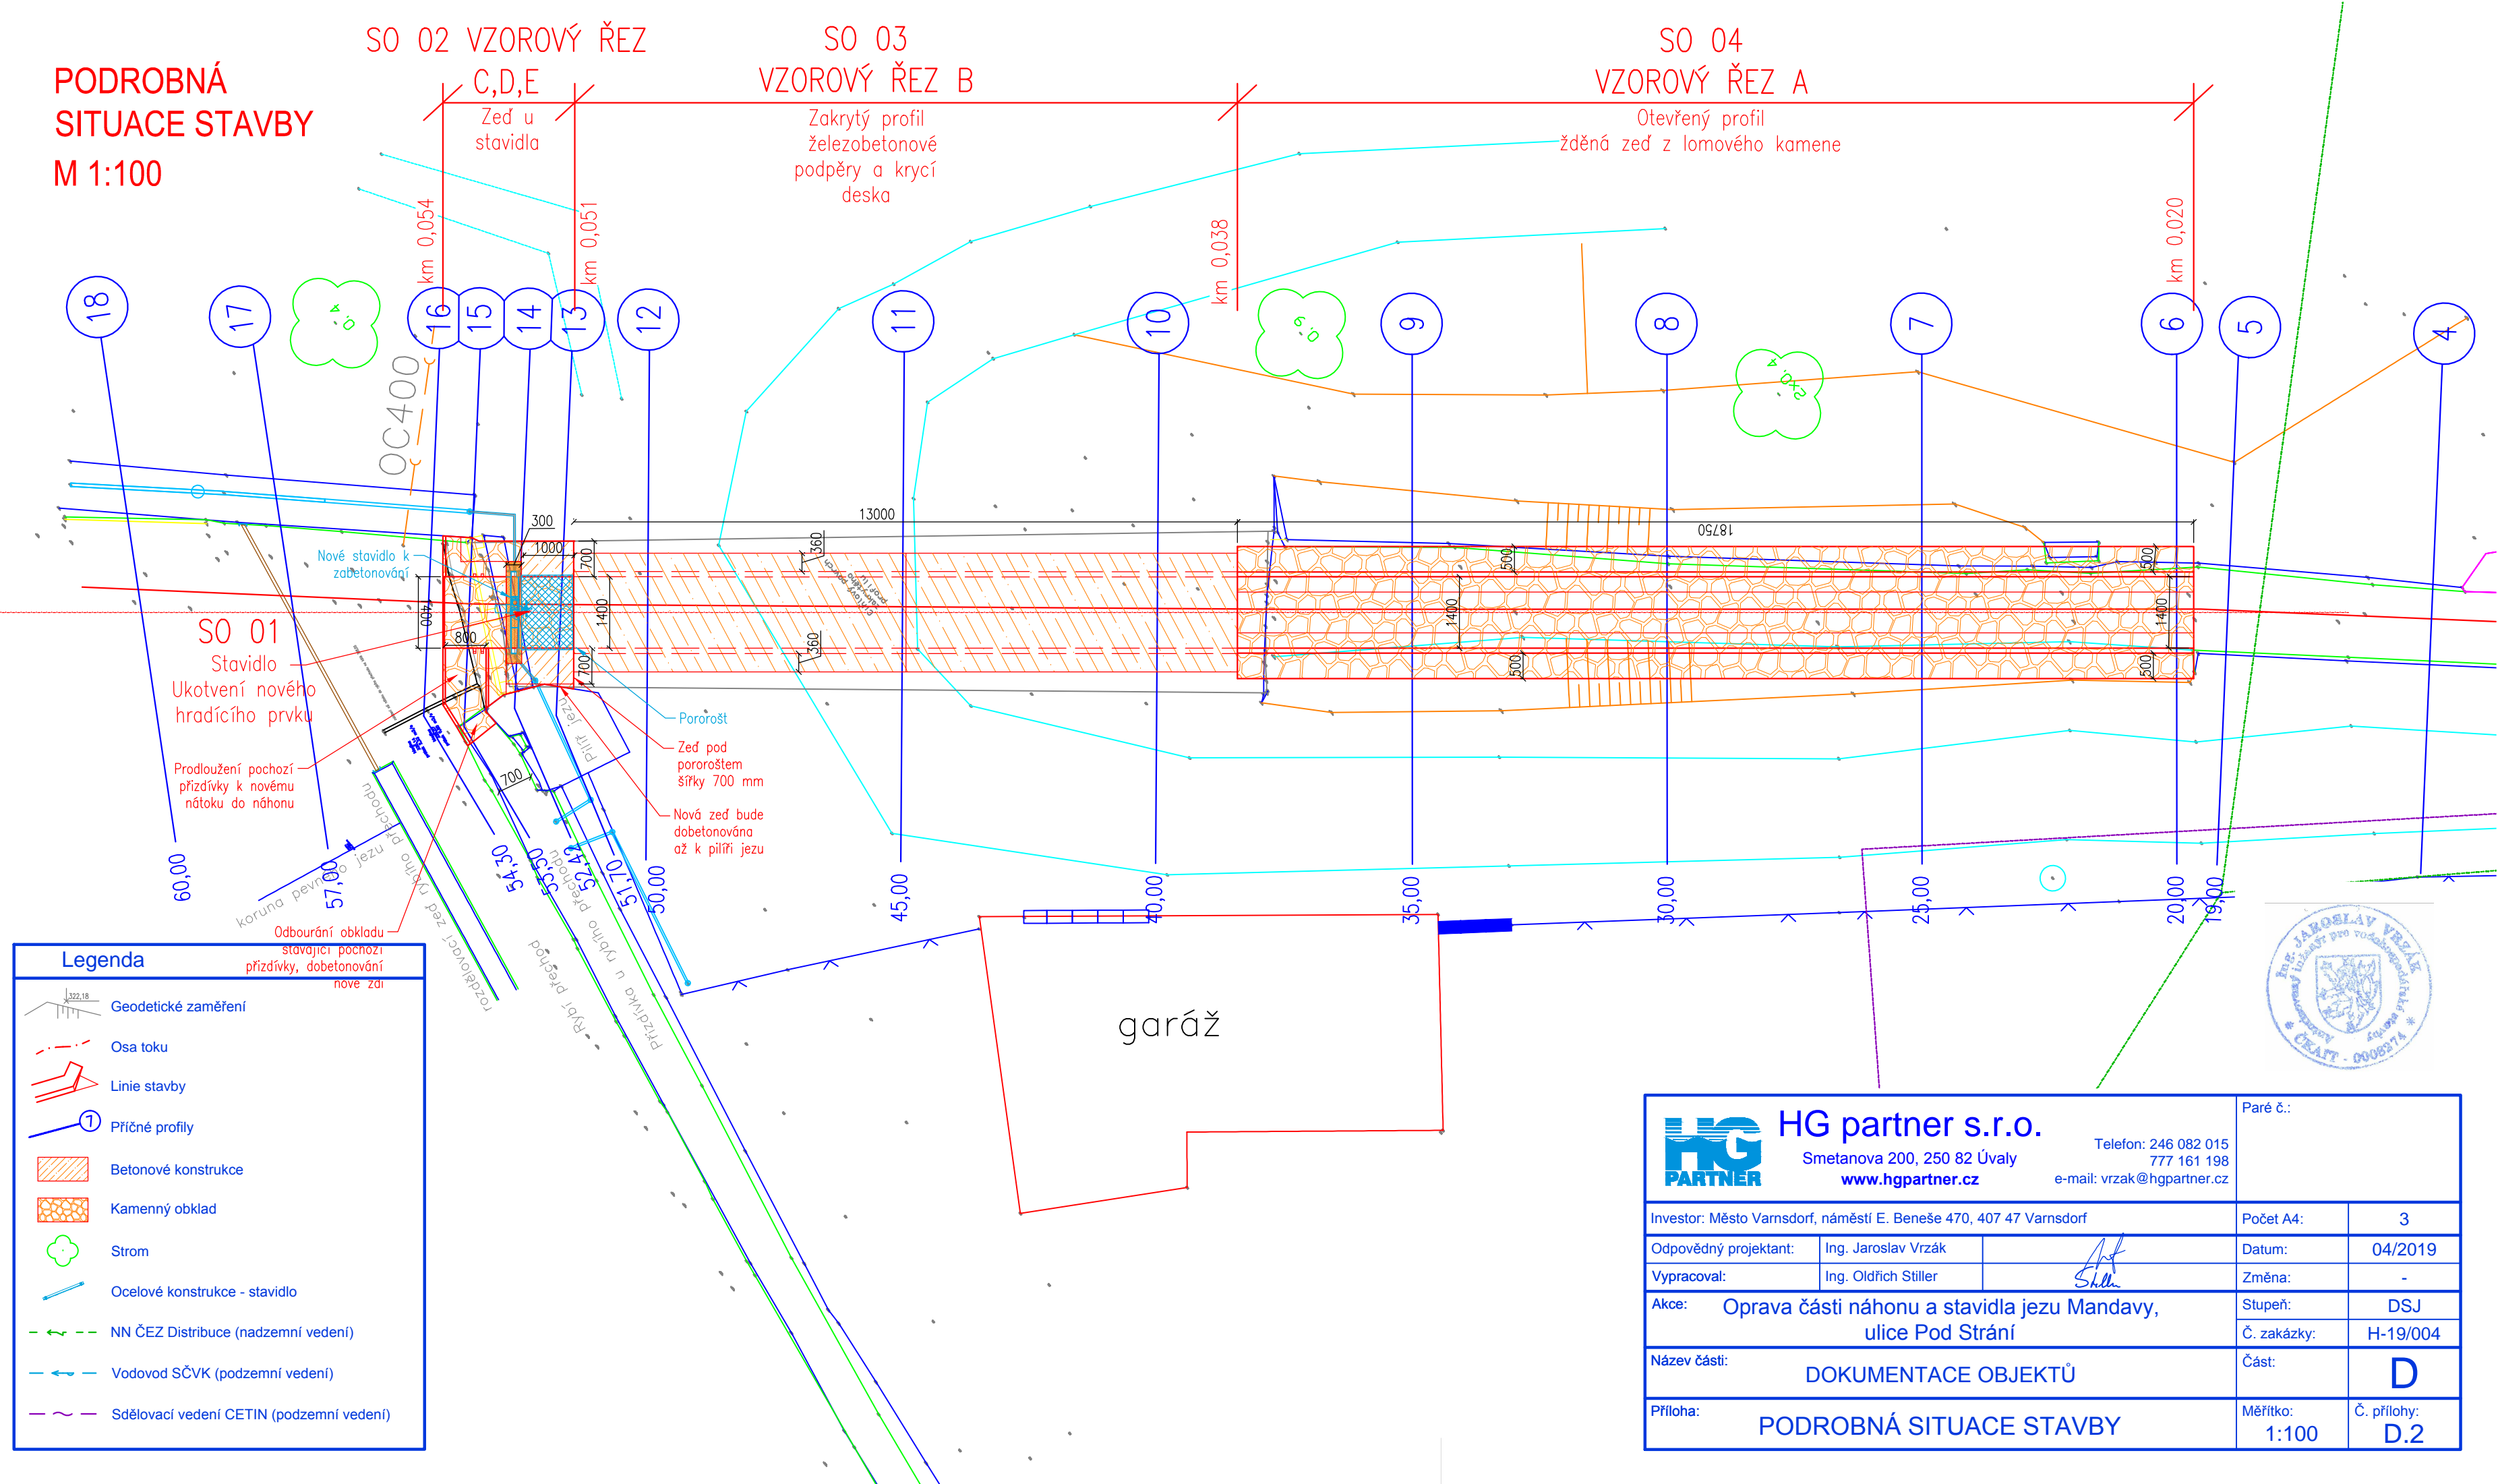

HG partner s.r.o. Smetanova 200, 250 82 Úvaly www.hgpartner.cz Telefon: 246 082 015 777 161 198 e-mail: vrzak@hgpartner.cz		Paré č.:	
Investor: Město Varnsdorf, náměstí E. Beneše 470, 407 47 Varnsdorf		Počet A4:	3
Odpovědný projektant:	Ing. Jaroslav Vrzák	Datum:	04/2019
Vypracoval:	Ing. Oldřich Stiller	Změna:	-
Akce: Oprava části náhonu a stavidla jezu Mandavy, ulice Pod Strání		Stupeň:	DSJ
Název části: DOKUMENTACE OBJEKTŮ		Č. zakázky:	H-19/004
Příloha: PODROBNÁ SITUACE STAVBY		Část:	D
		Měřítko:	1:100
		Č. přílohy:	D.2