



POHLED SEVEROVÝCHODNÍ 1:100

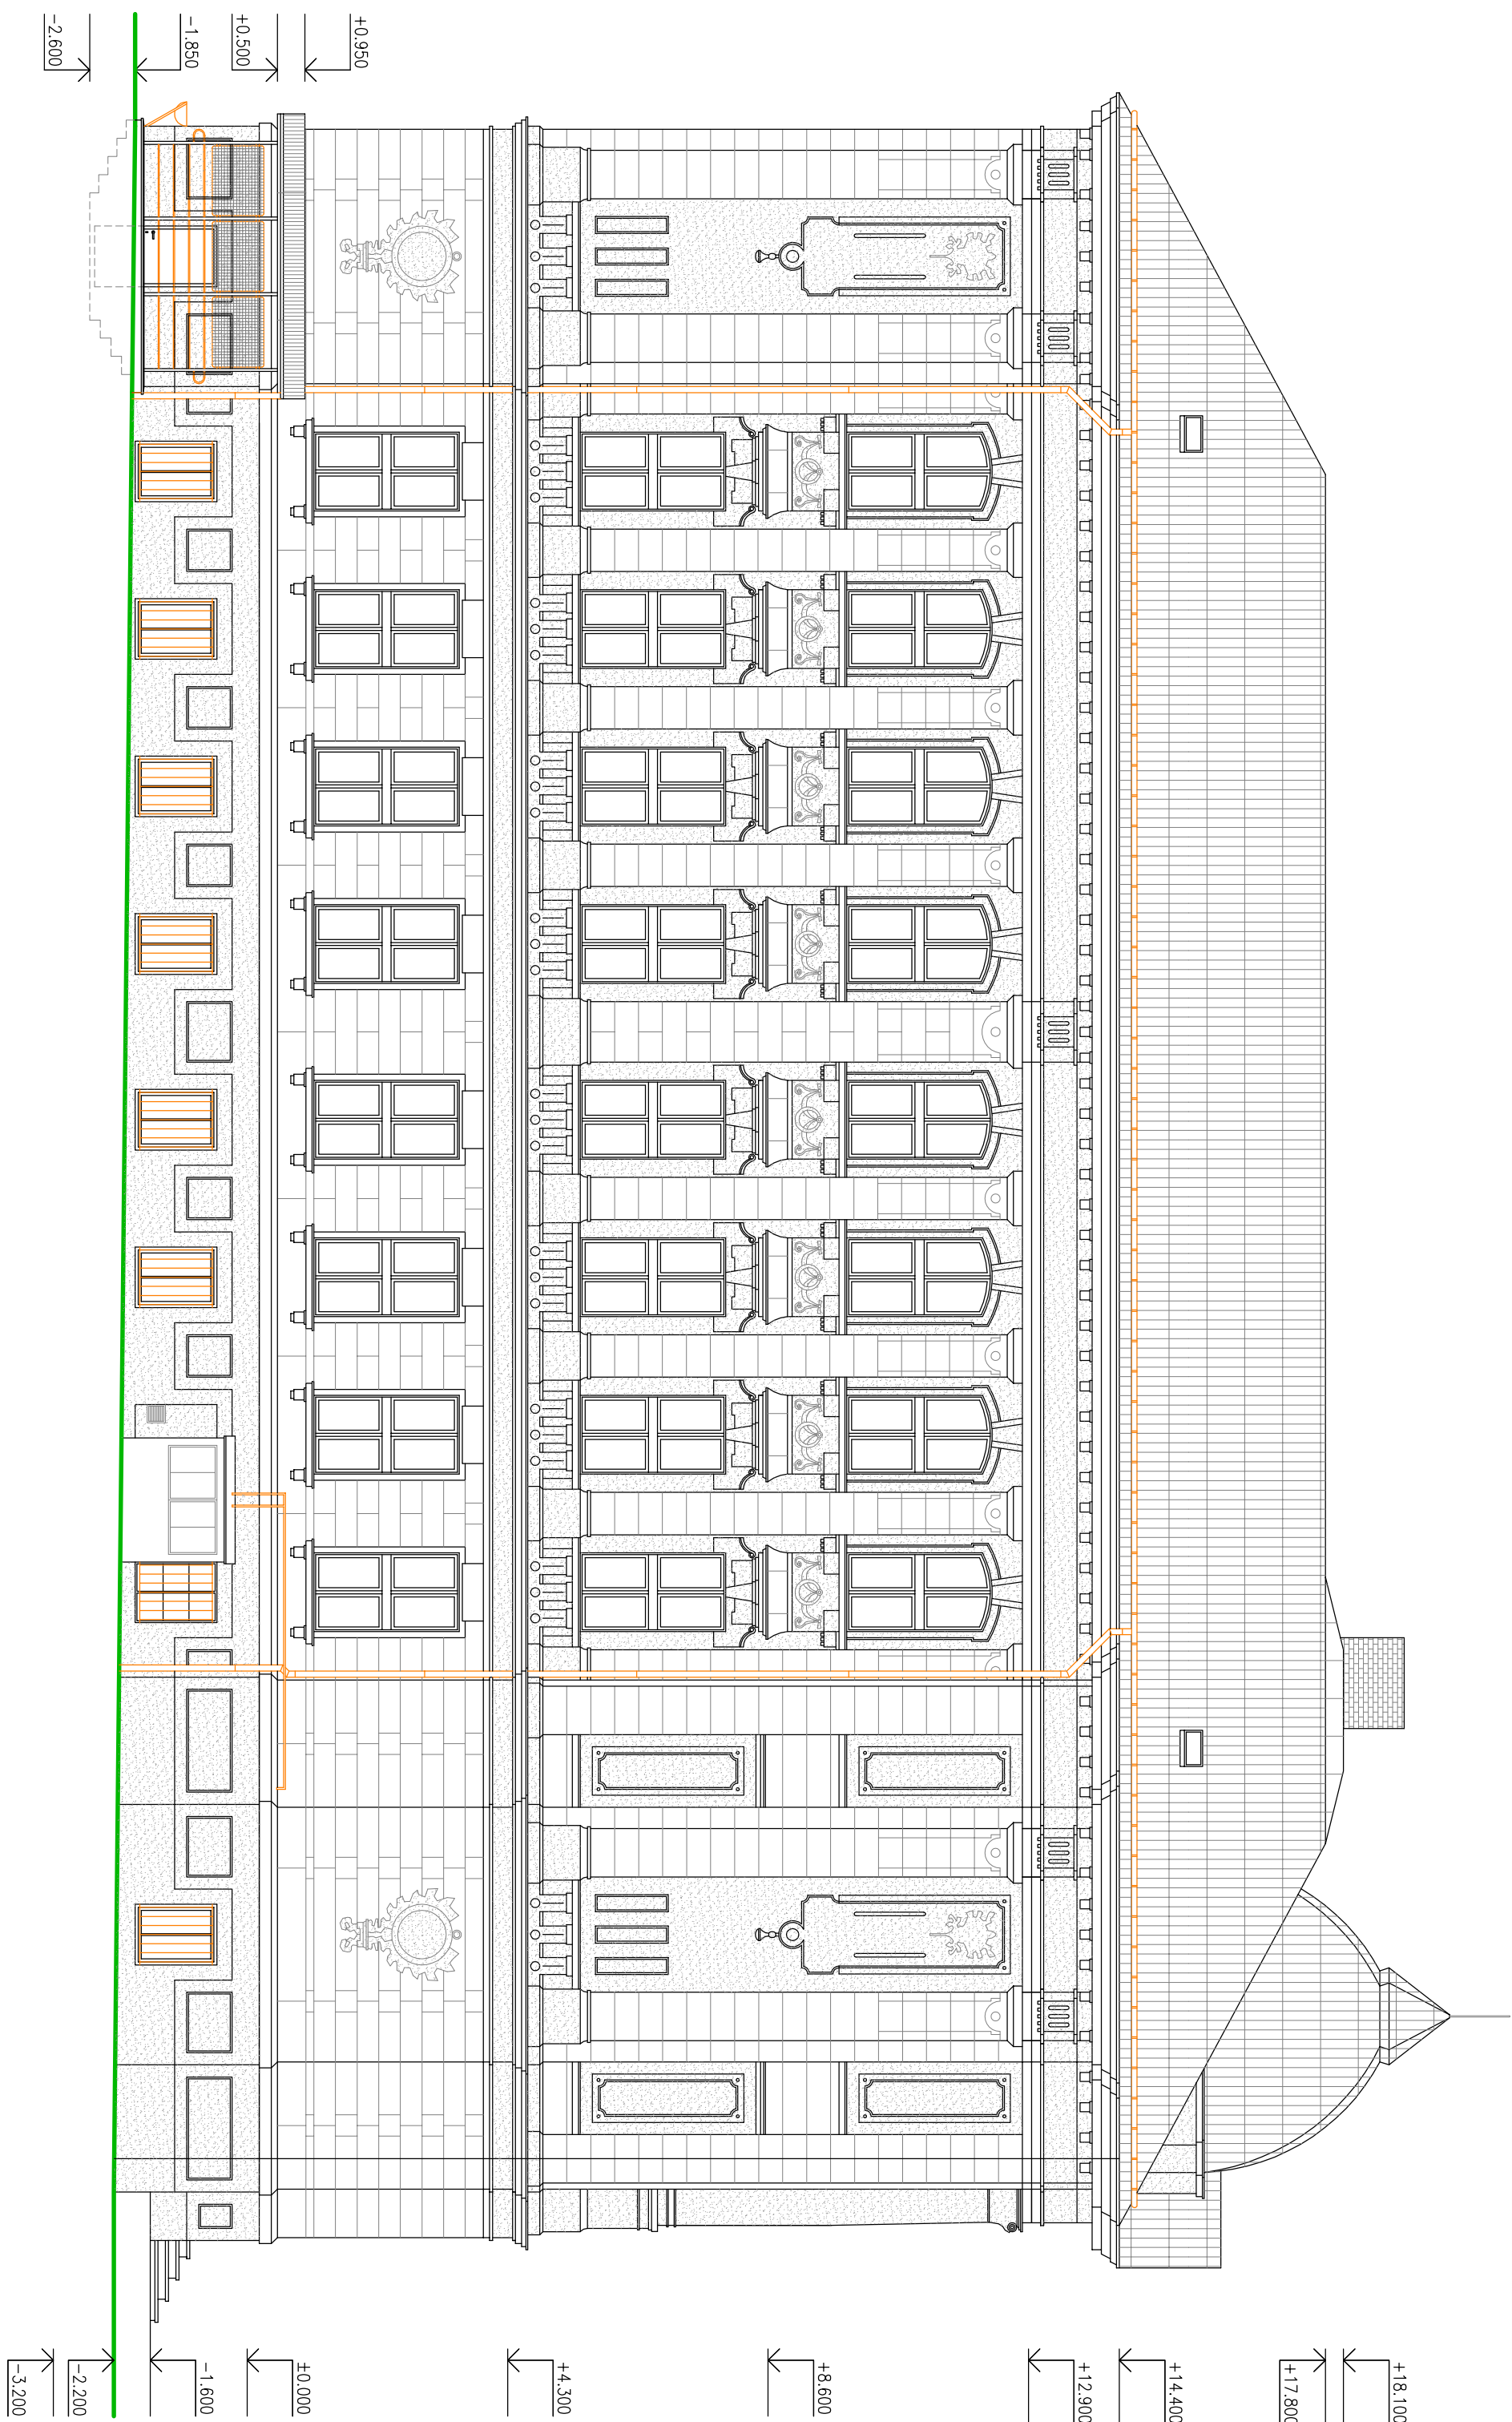


SITUACE 1 : 1000

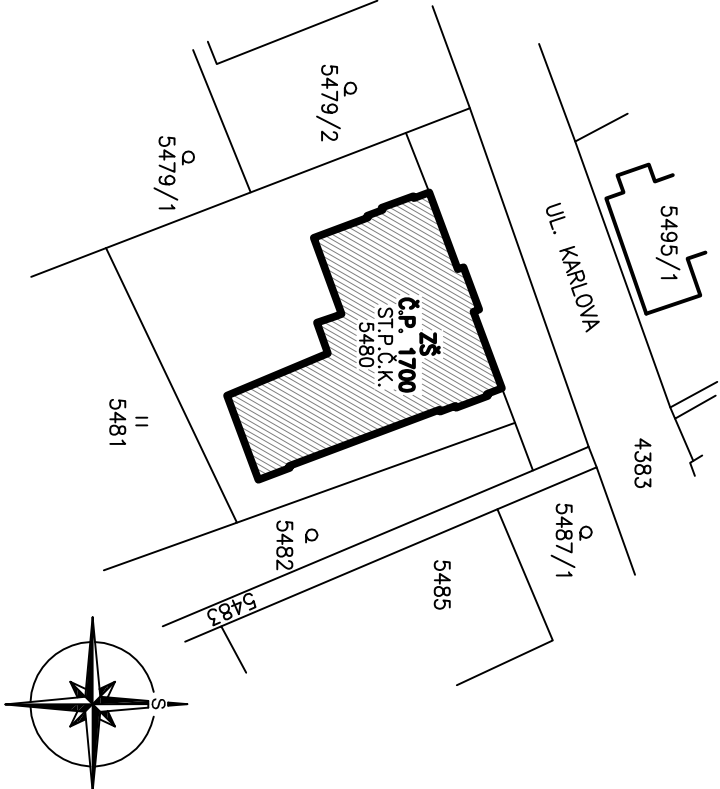


INVESTOR: MĚSTO VARNSDORF VARNSDORF 407 47 ZASTUPITEL: TOMÁŠ KLIMEŠ		GŘADBA PROJEKTANT: <b>ProProjekt</b> • PROJEKTOVÁNÍ STAVEB • INŽENÝRSKÁ ČINNOST • DODÁVKOVÁNÍ STAVEB ProProjekt s.r.o. Komenského 1173 408 01 Varnsdorf projekt@proprojekt.cz www.proprojekt.cz	
MÍSTO: SÚP Č.č. 5480 K.Ú. VARNSDORF	PROJEKTOVÁNÍ DATUM: 10/2011	PROJEKTOVÁNÍ DĚLÍ: PÁVEL HRUŠKA	VÝPRAVUJÍCÍ: PÁVEL HRUŠKA DĚLO ZAKAZATEL: 2011000
OPRAVA FASÁDY A VÝMĚNA OKEN ZŠ KARLOVA, Č.P 1700 VE VARNSDORFU			
PROJEKTOVÁNÍ DATUM: 1:100		PROJEKTOVÁNÍ DĚLÍ: PÁVEL HRUŠKA	
F.1.1 ARCHITEKTONICKÉ A STAVEBNÍ TECHNICKÉ ŘEŠENÍ		F.1.1.2	
VÝKRES: POHLED SEVEROVÝCHODNÍ - STÁVAJÍCÍ STAV		F.1.1.2	

POHLED JIHOZÁPADNÍ 1:100

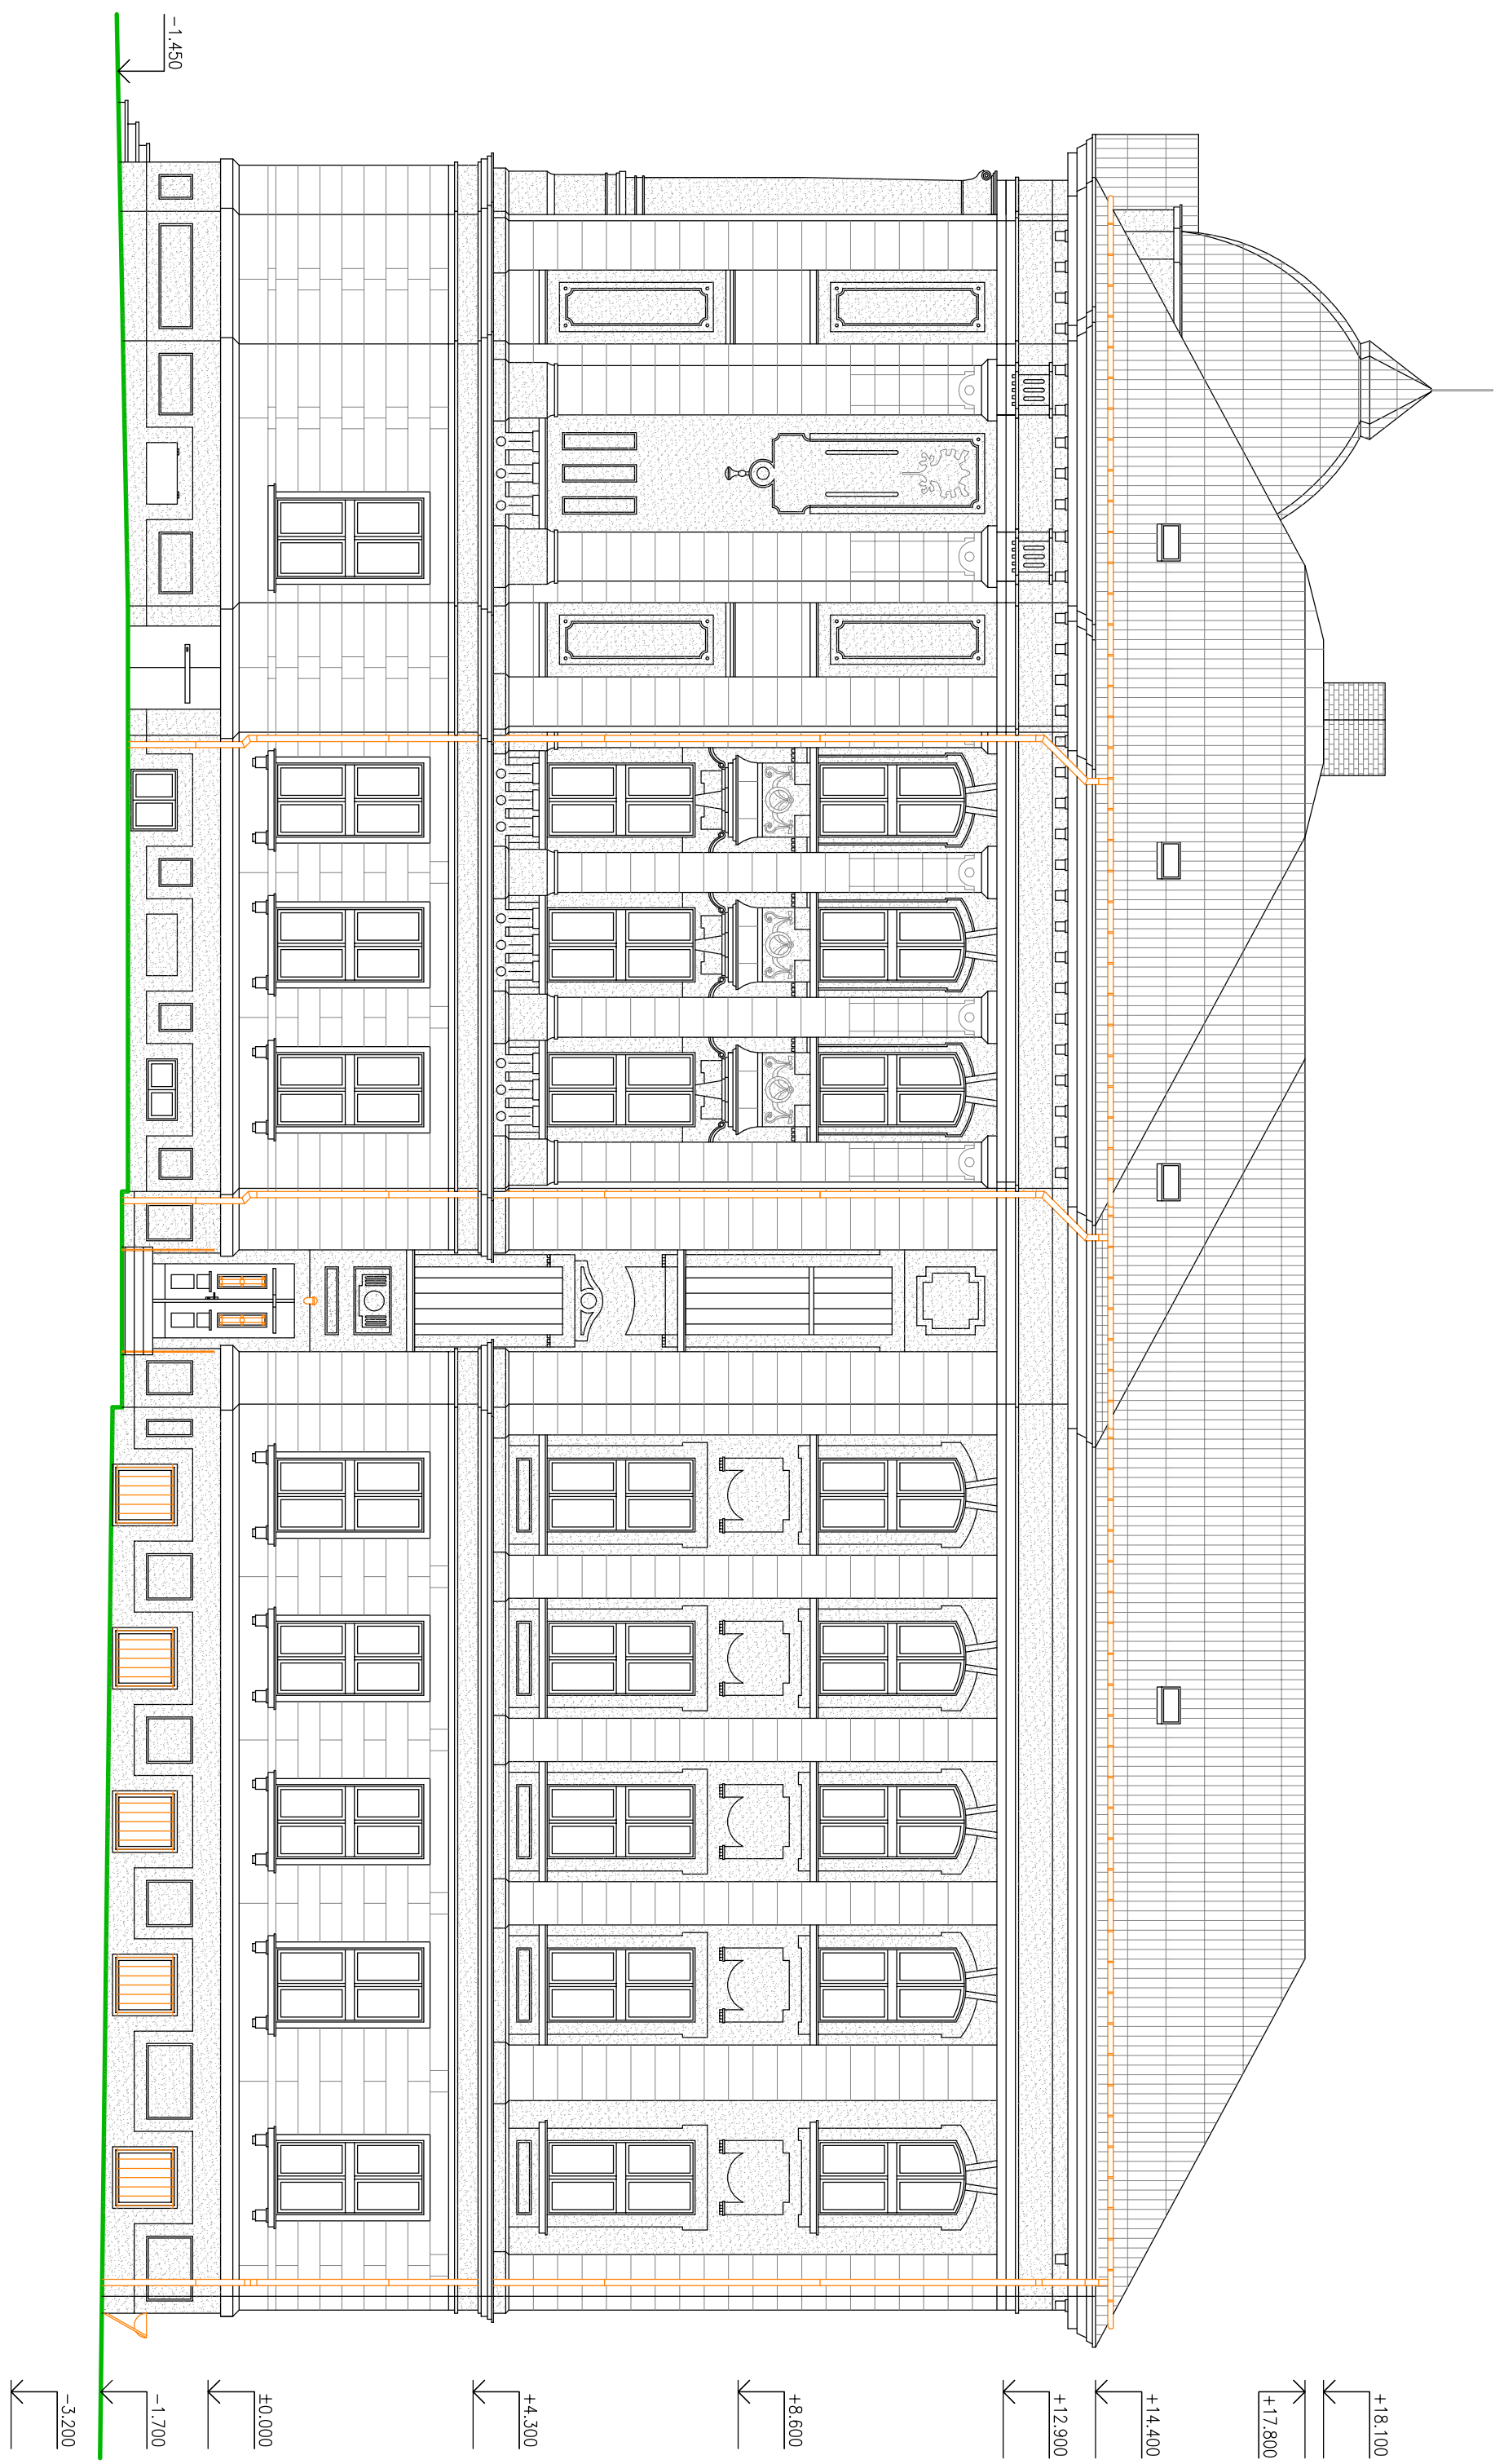

SITUACE 1 : 1000

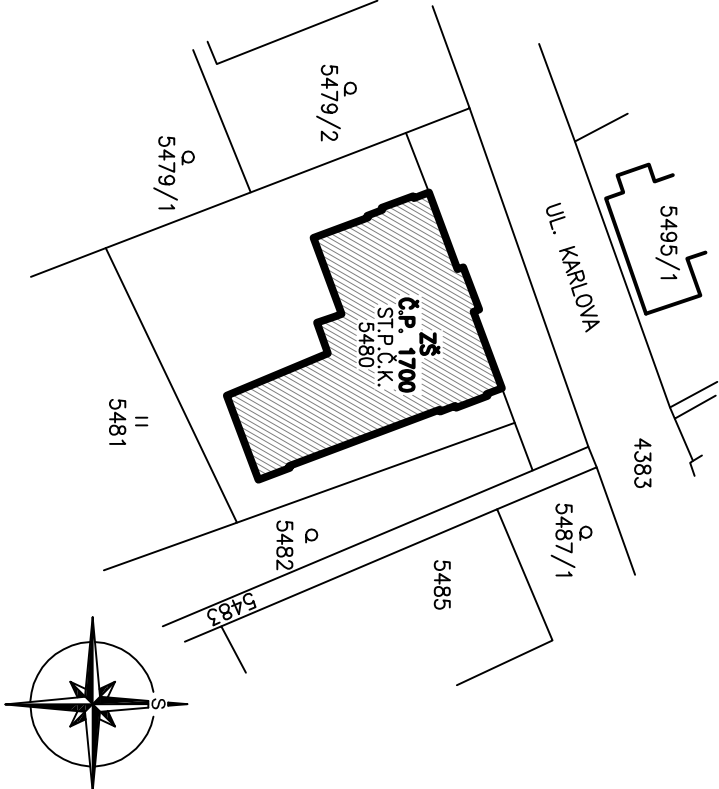

INVESTOR: MĚSTO VARNSDORF VARNSDORF 407 47 ZASTUPITEL: TOMÁŠ KLIMEŠ		GŘADBA PROJEKTANT: <b>ProProjekt</b> • PROJEKTOVÁNÍ STAVEB • INŽENÝRSKÁ ČINNOST • DODÁVKOVÁNÍ STAVEB ProProjekt s.r.o. Komenského 1173 408 01 Varnsdorf projekt@proprojekt.cz www.proprojekt.cz	
MÍSTO: SÚP Č.č. 5480 K.Ú. VARNSDORF	PROJEKTOVÁNÍ DATUM: 10/2011	PROJEKTOVÁNÍ DĚLÍ: PÁVEL HRUŠKA	VÝPRAVUJÍCÍ: PÁVEL HRUŠKA DĚLO ZAKAZATEL: 2011000
OPRAVA FASÁDY A VÝMĚNA OKEN ZŠ KARLOVA, Č.P 1700 VE VARNSDORFU			
PROJEKTOVÁNÍ DATUM: 1:100		PROJEKTOVÁNÍ DĚLÍ: PÁVEL HRUŠKA	
F.1.1 ARCHITEKTONICKÉ A STAVEBNÍ TECHNICKÉ ŘEŠENÍ		F.1.1.2	
VÝKRES: POHLED JIHOZÁPADNÍ - STÁVAJÍCÍ STAV		F.1.1.2	