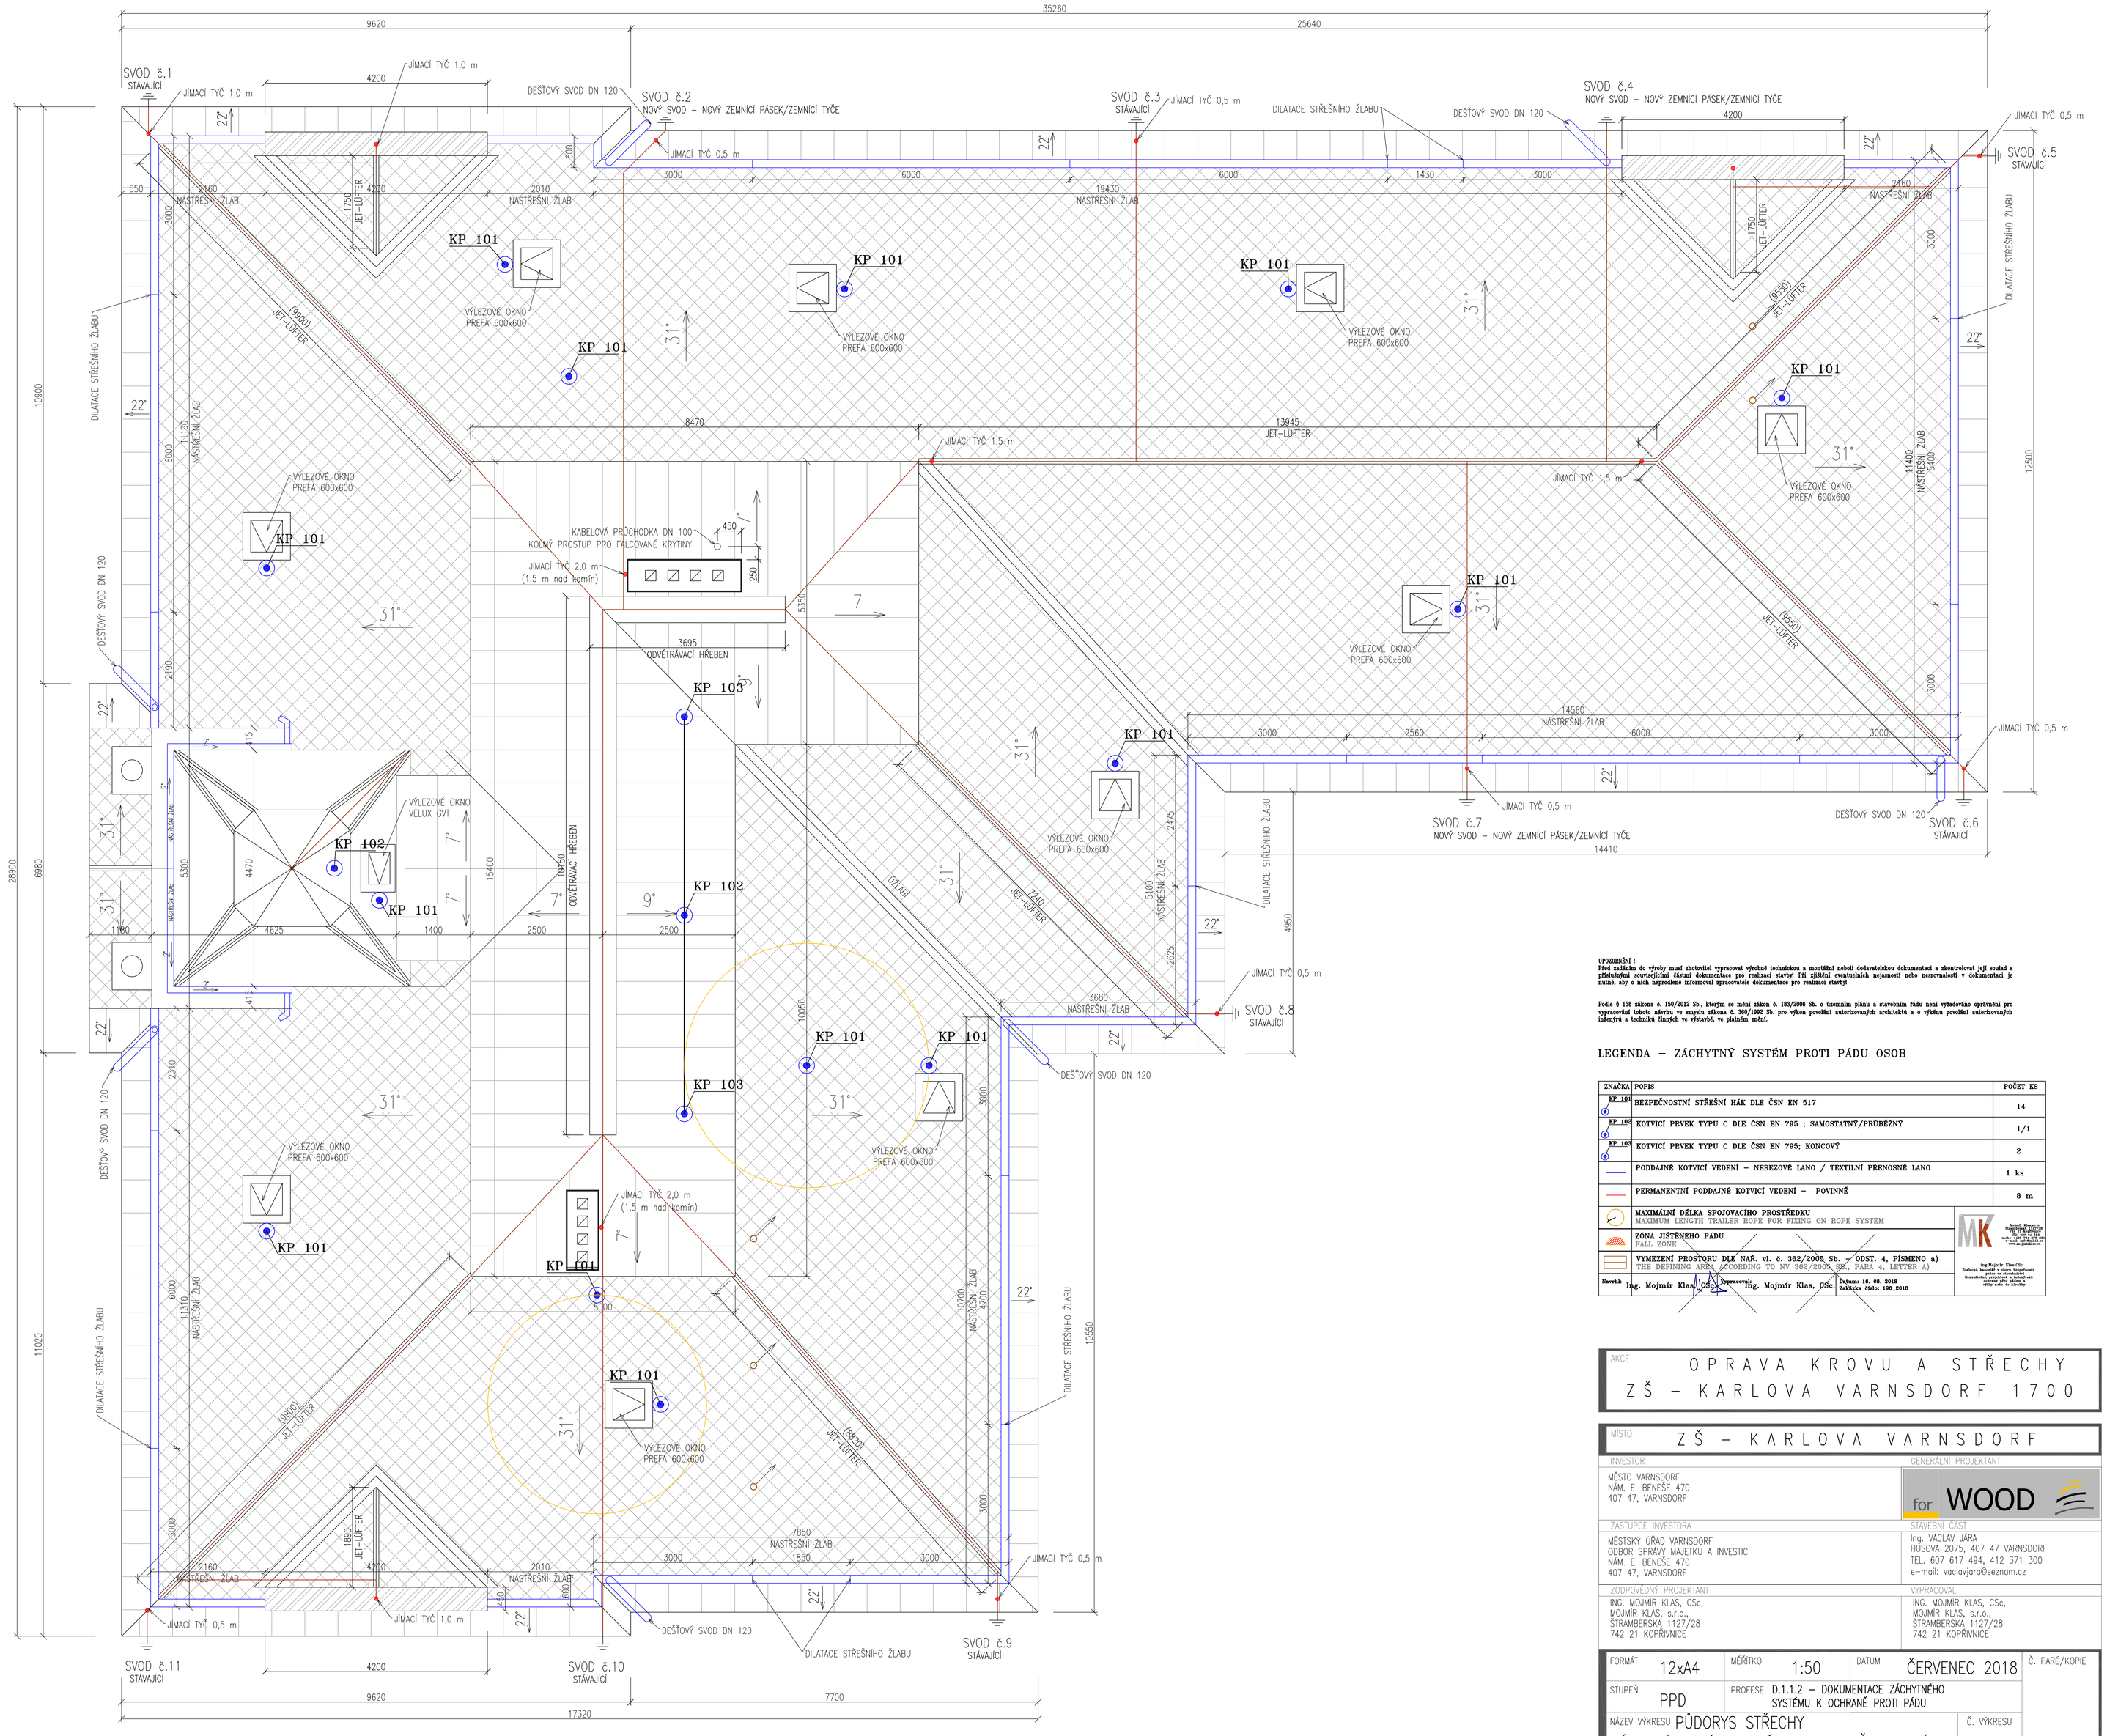

UPOZORNĚNÍ !
Před zadáním do výroby musí zhotovitel vypracovat výrobní technickou a montážní neboli dodavatelskou dokumentaci a zkontrolovat její soulad s příslušnými souvztažnými částmi dokumentace pro realizaci stavby! Při zjištění eventuálních nejasností nebo nesrovnalostí v dokumentaci je nutné, aby o nich neprodleně informoval zpracovatele dokumentace pro realizaci stavby!

Podle § 158 zákona č. 150/2012 Sb., kterým se mění zákon č. 183/2006 Sb. o územním plánu a stavebním řádu není vyžadováno oprávnění pro vypracování tohoto návrhu ve smyslu zákona č. 360/1992 Sb. pro výkon povolání autorizovaných architektů a o výkonu povolání autorizovaných inženýrů a technických činných ve výstavbě, ve platném znění.

LEGENDA – ZÁCHYTNÝ SYSTÉM PROTI PÁDU OSOB

ZNAČKA	POPIS	POČET KS
KP_101	BEZPEČNOSTNÍ STŘEŠNÍ HÁK DLE ČSN EN 517	14
KP_102	KOTVICÍ PRVEK TYPU C DLE ČSN EN 795 : SAMOSTATNÝ/PRŮBĚŽNÝ	1/1
KP_103	KOTVICÍ PRVEK TYPU C DLE ČSN EN 795: KONCOVÝ	2
	PODDAJNÉ KOTVICÍ VEDENÍ – NEREZOVÉ LANO / TEXTILNÍ PŘENOSNÉ LANO	1 ks
	PERMANENTNÍ PODDAJNÉ KOTVICÍ VEDENÍ – POVINNÉ	8 m
	MAXIMÁLNÍ DÉLKA SPOJOVACÍHO PROSTŘEDKU MAXIMUM LENGTH TRAILER ROPE FOR FIXING ON ROPE SYSTEM	
	ZÓNA JIŠTĚNÉHO PÁDU FALL ZONE	
	VYMEZENÍ PROSTORU DLE NAŘ. vl. č. 362/2005 Sb. – ODST. 4, PÍSMENO a) THE DEFINING AREA ACCORDING TO NV 362/2005 SB., PARA 4, LETTER A)	

Ing. Mojmír Klas, CSc. – Autorizovaný inženýr v oboru bezpečnost práce a technická zařízení, Autorizovaný projektant a technický kontrolní pracovník v oblasti staveb na bytovou

Navrhl: Ing. Mojmír Klas, CSc. Vypracoval: Ing. Mojmír Klas, CSc. Datum: 16. 08. 2018 Zakázka číslo: 196_2018

AKCE: OPRAVA KROVU A STŘECHY ZŠ – KARLOVA VARNSDORF 1700

MÍSTO: ZŠ – KARLOVA VARNSDORF

INVESTOR
MĚSTO VARNSDORF
NÁM. E. BENEŠE 470
407 47, VARNSDORF

GENERÁLNÍ PROJEKTANT
for WOOD

ZÁSTUPCE INVESTORA
MĚSTSKÝ ÚŘAD VARNSDORF
ODBOR SPRÁVY MAJETKU A INVESTIC
NÁM. E. BENEŠE 470
407 47, VARNSDORF

STAVEBNÍ ČÁST
Ing. VÁCLAV JÁRA
HUSOVA 2075, 407 47 VARNSDORF
TEL. 607 617 494, 412 371 300
e-mail: vaclavjara@seznam.cz

ZODPOVĚDNÝ PROJEKTANT
ING. MOJMÍR KLAS, CSc,
MOJMÍR KLAS, s.r.o.,
ŠTRAMBERSKÁ 1127/28
742 21 KOPŘIVNICE

VYPRACOVAL
ING. MOJMÍR KLAS, CSc,
MOJMÍR KLAS, s.r.o.,
ŠTRAMBERSKÁ 1127/28
742 21 KOPŘIVNICE

FORMÁT	MĚŘÍTKO	DATUM	Č. PARÉ/KOPIE
12xA4	1:50	ČERVENEC 2018	
STUPEŇ: PPD	PROFESE: D.1.1.2 – DOKUMENTACE ZÁCHYTNÉHO SYSTÉMU K OCHRANĚ PROTI PÁDU		
NÁZEV VÝKRESU: PŮDORYS STŘECHY NÁVRH ZÁCHYTNÉHO SYSTÉMU K OCHRANĚ PROTI PÁDU		Č. VÝKRESU: 01	